


P.U.Z. - PLAN DE SITUATIE EXISTENT

SCARA 1:500

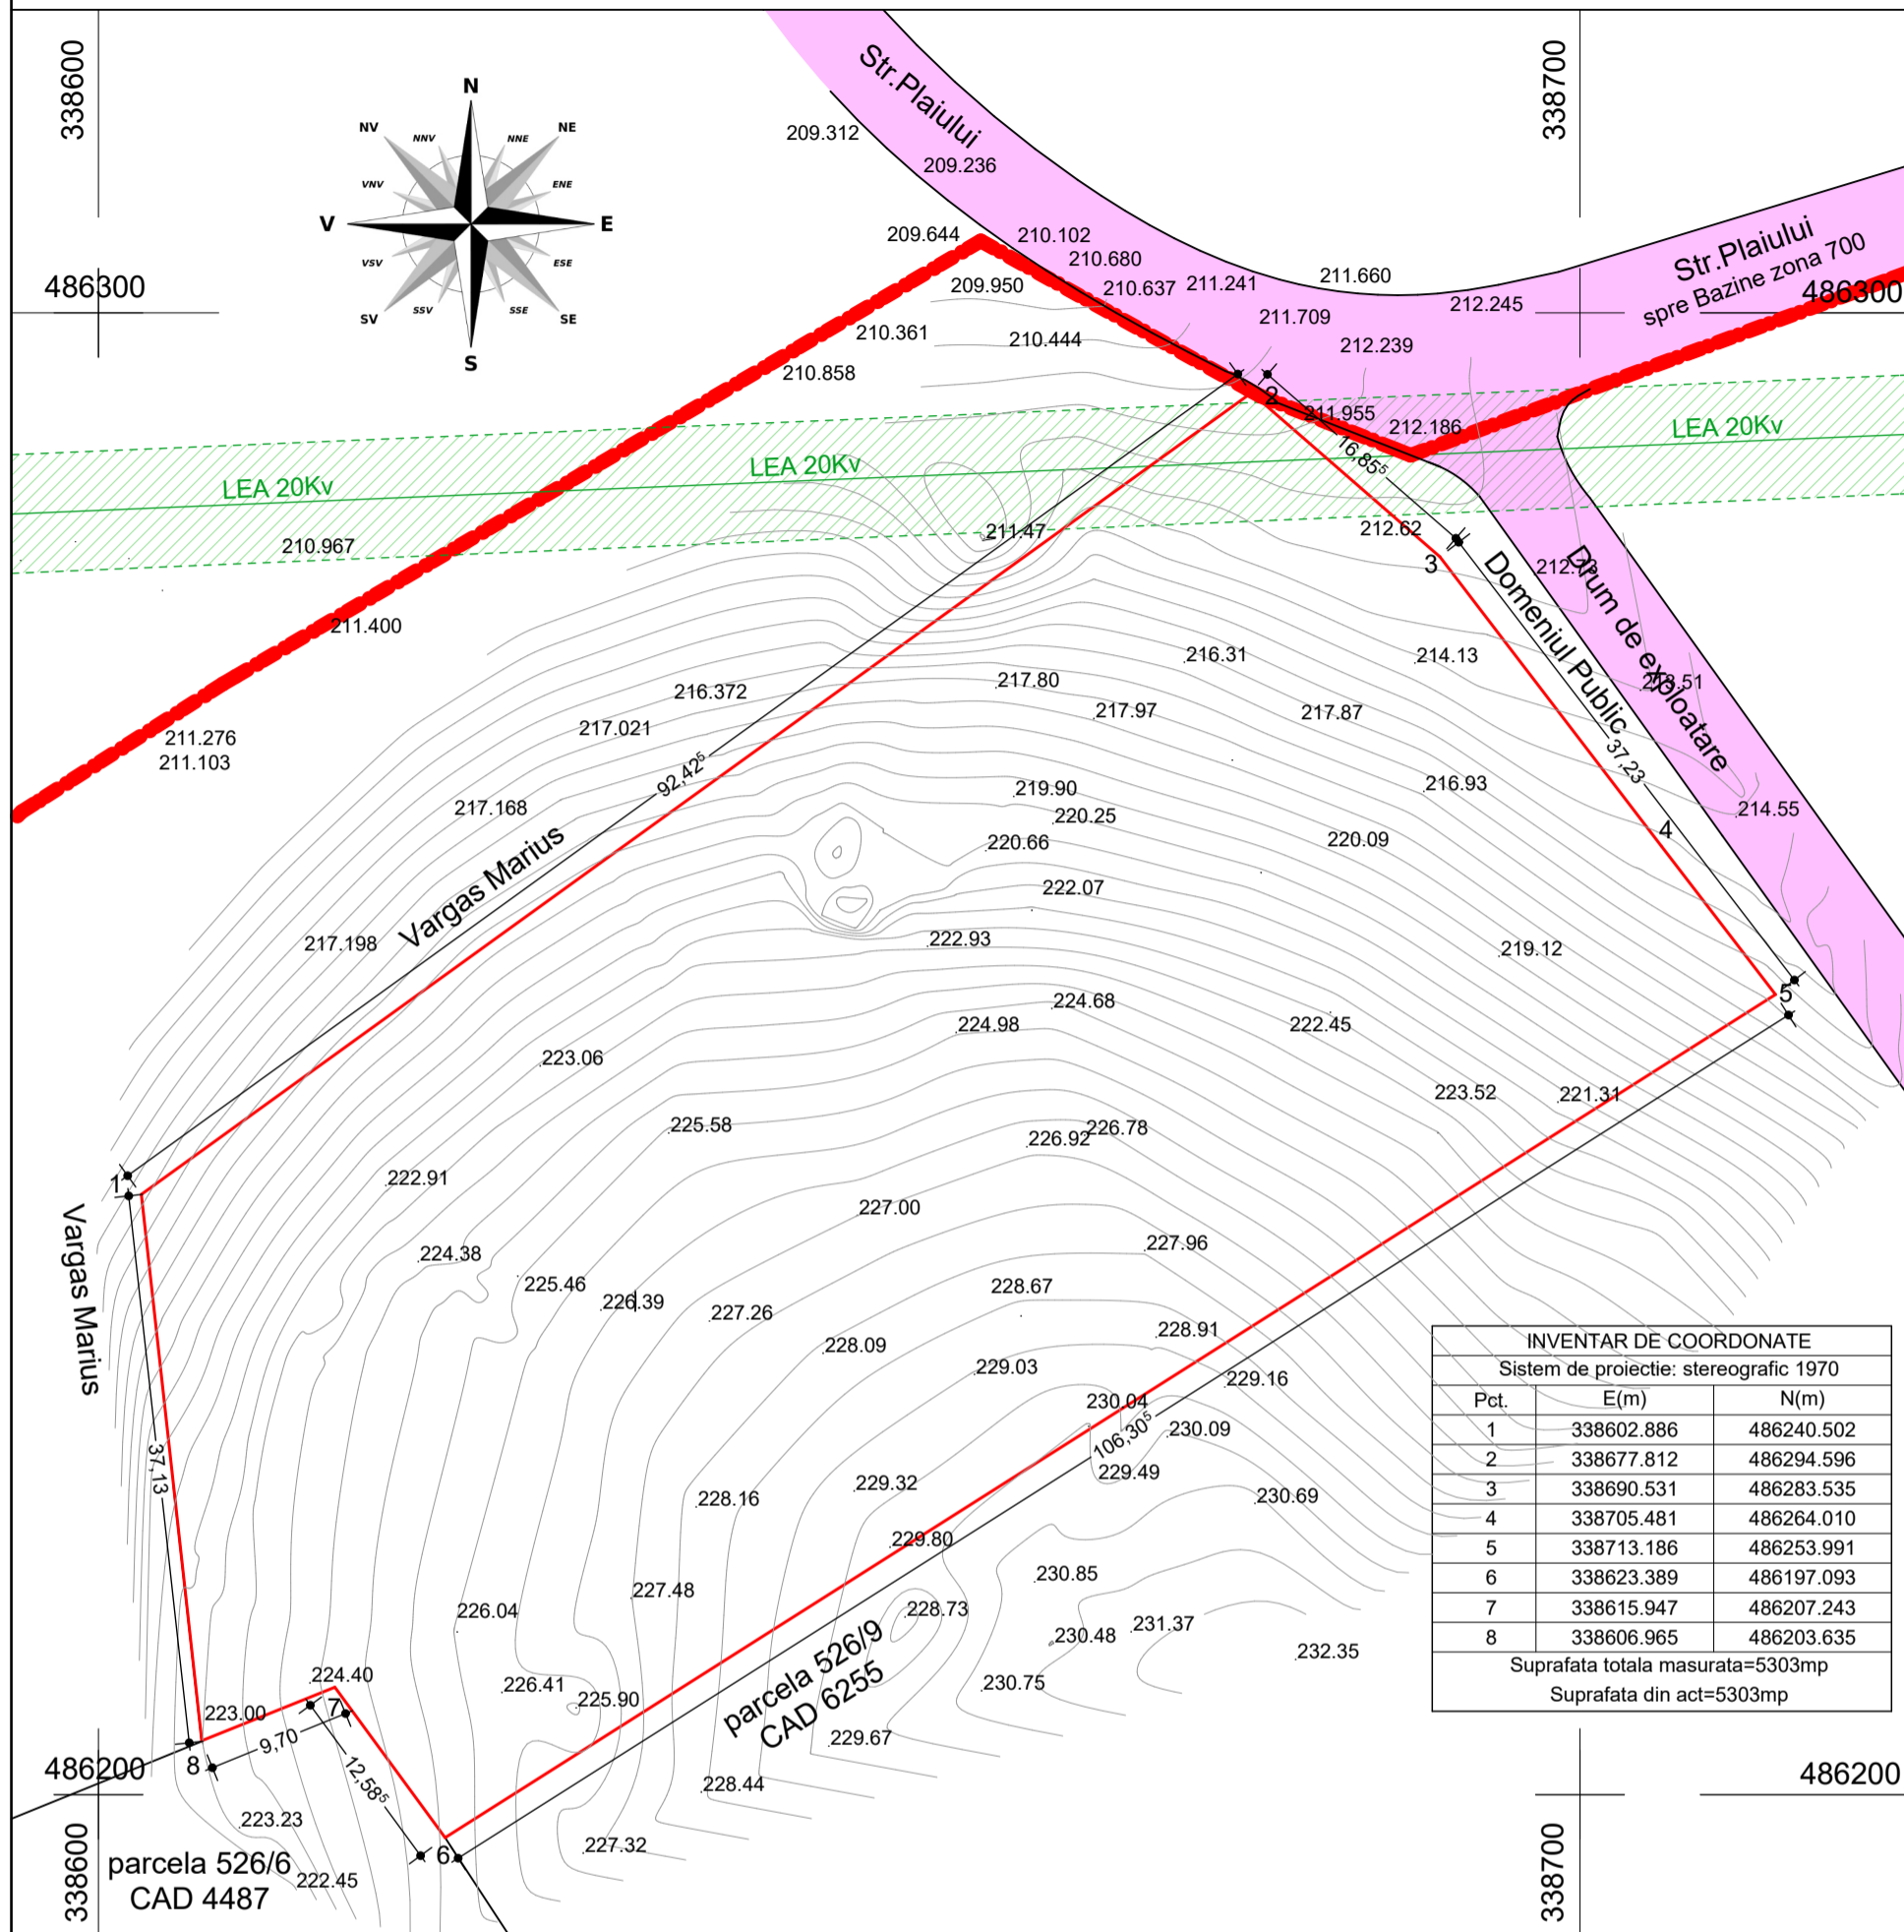

LEGENDA

- - limita teren studiat = limita proprietate
- - limita intravilan
- drumuri existente in curs de amenajare
- zona protectie LEA medie tensiune

BILANT TERITORIAL EXISTENT

TABLOUL ARIILOR	mp
Suprafata teren studiat:	5.303,00
Suprafata construita	0,00
Suprafata construita desfasurata	0,00
PROCENT DE OCUPARE A TERENULUI: POT	0,00%
COEFICIENT DE UTILIZARE A TERENULUI: CUT	0,00

BENEFICIAR: Fodor Ludovic si Fodor Eva
PROPRIETAR TEREN: Fodor Ludovic si Fodor Eva
ADRESA AMPLASAMENT:
 Deva, str. Plaiului, f.n., jud. Hunedoara
 Suprafata teren conf. CF: 5.303,00 mp - extravilan;
 CF 70653; nr. cad. 4841; nr. topo 526/8;
 Folosinta conf. extras C.F. - arabil;
 Terenul studiat este liber de constructii.

Verificator/ expert	Nume	Semnatura	Cerinta	Referat / expertiza numar / data
				Beneficiar: Fodor Ludovic si Fodor Eva <small>Deva, str. Marasti, nr. 18A, jud. Hunedoara</small>
			SCARA: 1:500	PROIECT SIMBOL: 547
ŞEF PROIECT	arh.Emilia Hamoş		DATA: 2017	FAZA: P.U.Z.
PROIECTAT	arh.Emilia Hamoş			PLANŞA: A1
DESENAT	Mihai Rares Calmutchi			