


Adresa imobil: Mun. Deva, Jud. Hunedoara - extravilan

Beneficiar: Stinga Patricia Cristina
 Nr.Cad.1843/1
 Nr.Topo.239/15/1
 Teren arabil

PROPRIETATEA ASUPRA TERENURILOR

Scara 1:1000

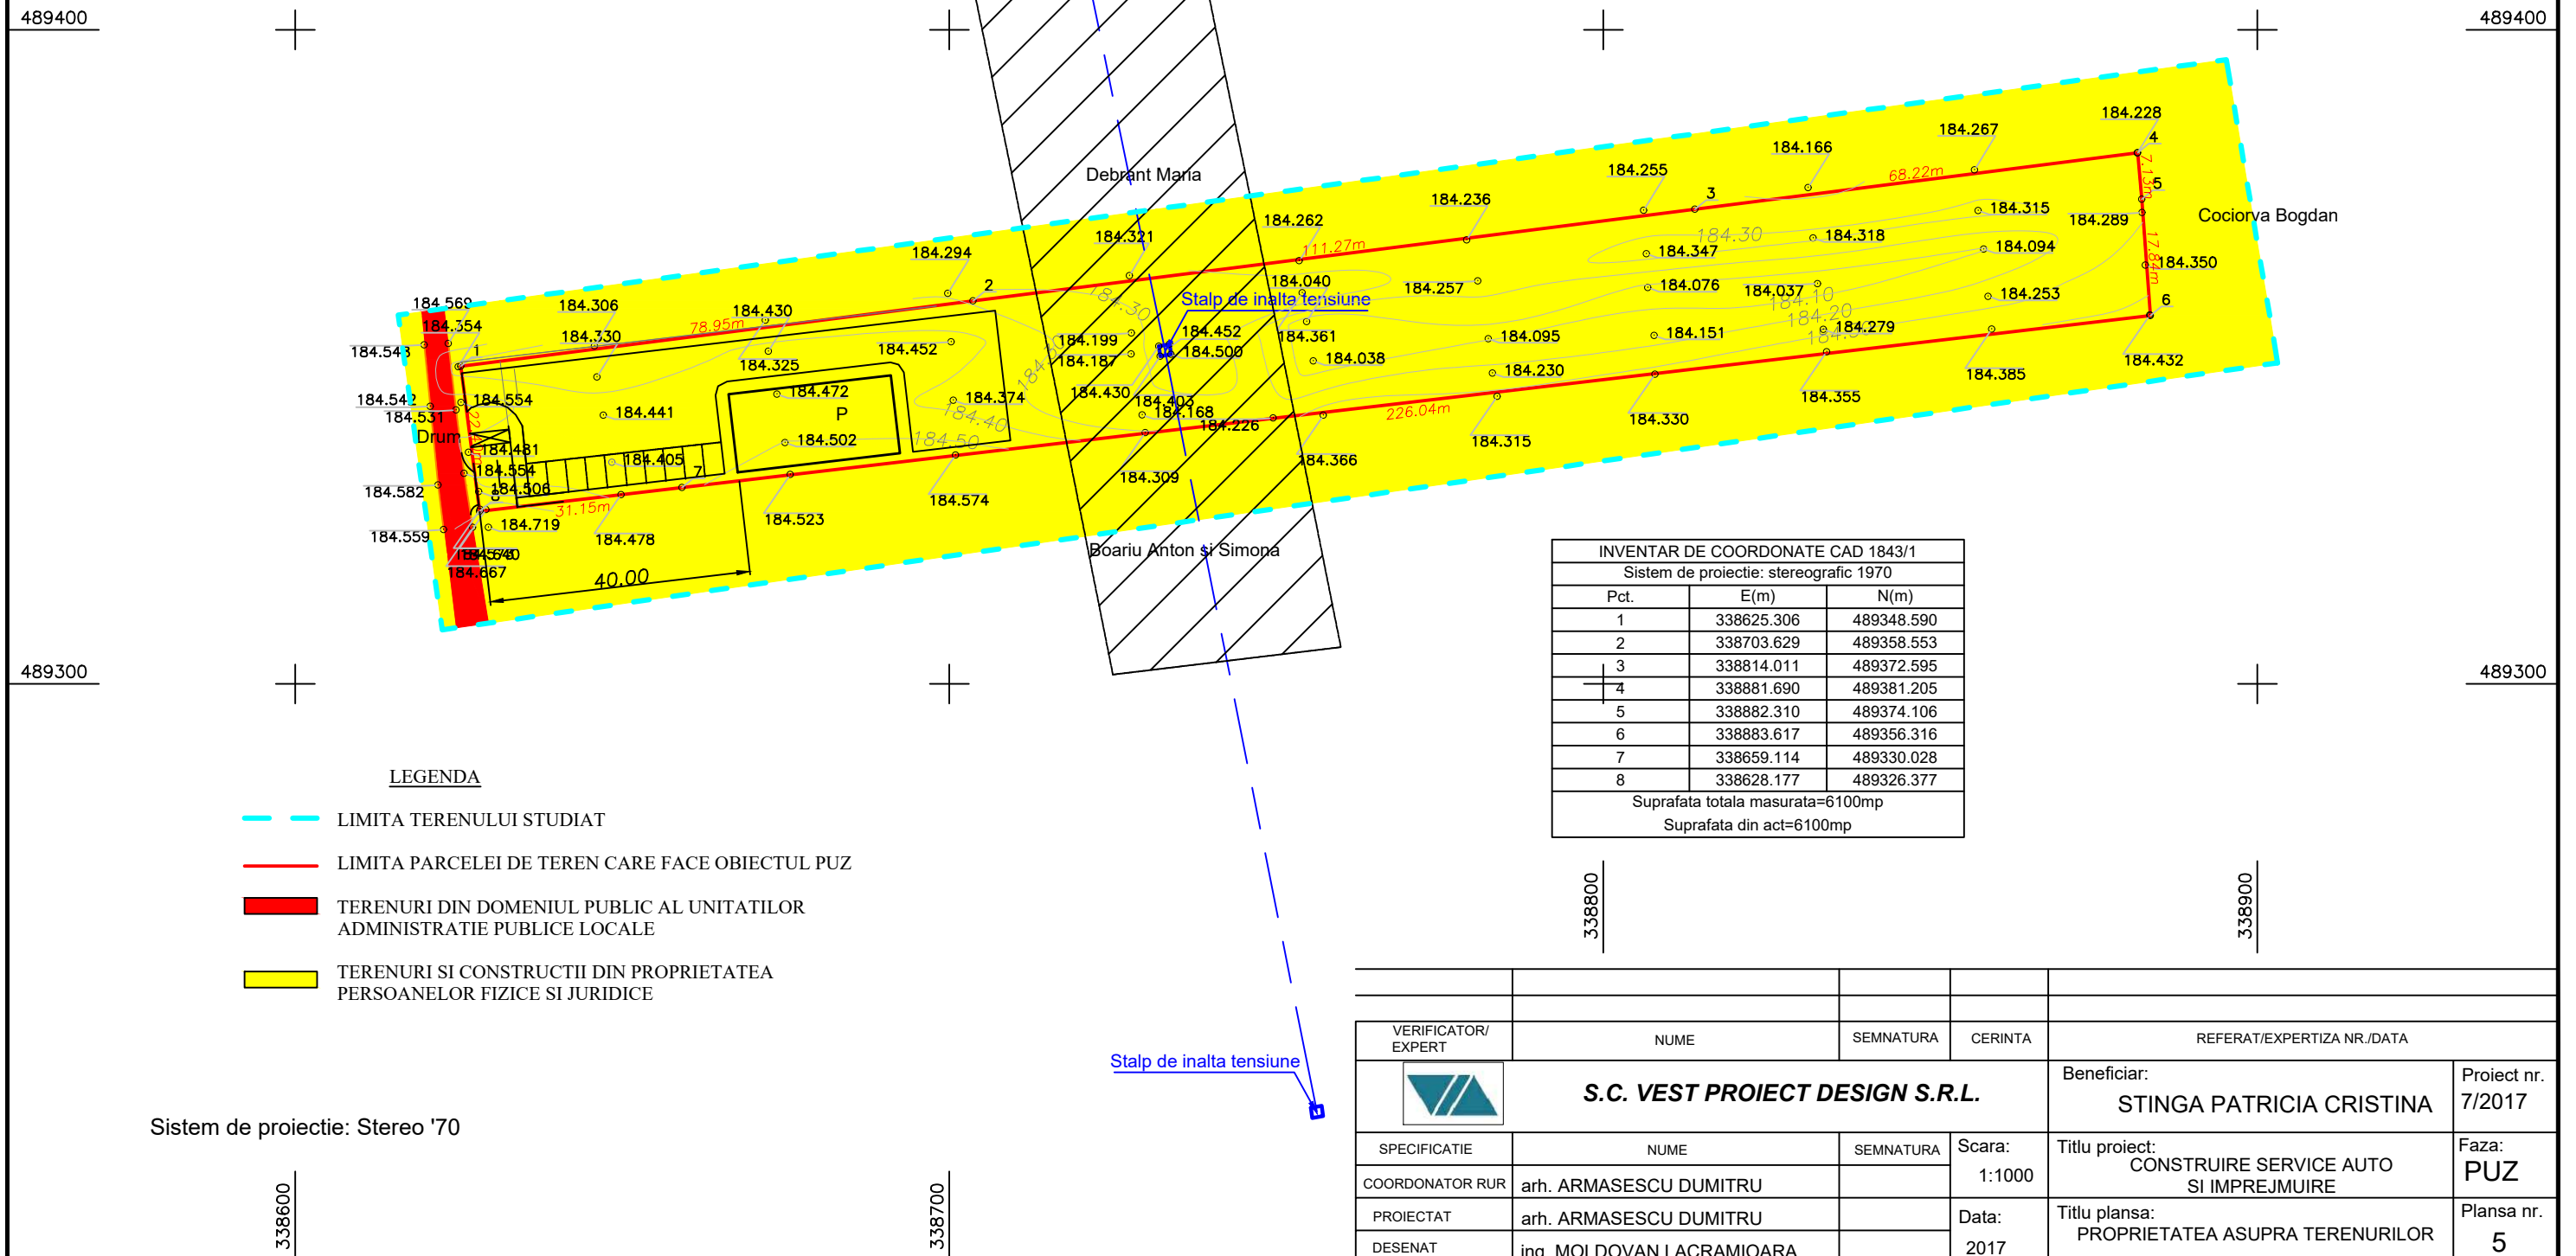

LEGENDA

- LIMITA TERENULUI STUDIAT
- LIMITA PARCELEI DE TEREN CARE FACE OBIECTUL PUZ
- TERENURI DIN DOMENIUL PUBLIC AL UNITATILOR ADMINISTRATIE PUBLICE LOCALE
- TERENURI SI CONSTRUCTII DIN PROPRIETATEA PERSOANELOR FIZICE SI JURIDICE

Sistem de proiectie: Stereo '70

INVENTAR DE COORDONATE CAD 1843/1		
Sistem de proiectie: stereografic 1970		
Pct.	E(m)	N(m)
1	338625.306	489348.590
2	338703.629	489358.553
3	338814.011	489372.595
4	338881.690	489381.205
5	338882.310	489374.106
6	338883.617	489356.316
7	338659.114	489330.028
8	338628.177	489326.377
Suprafata totala masurata=6100mp		
Suprafata din act=6100mp		

VERIFICATOR/ EXPERT	NUME	SEMNATURA	CERINTA	REFERAT/EXPERTIZA NR./DATA	
	S.C. VEST PROIECT DESIGN S.R.L.			Beneficiar:	Proiect nr.
				STINGA PATRICIA CRISTINA	7/2017
SPECIFICATIE	NUME	SEMNATURA	Scara:	Titlu proiect:	Faza:
COORDONATOR RUR	arh. ARMASESCU DUMITRU		1:1000	CONSTRUIRE SERVICE AUTO SI IMPREJMUIRE	PUZ
PROIECTAT	arh. ARMASESCU DUMITRU		Data:	Titlu plansa:	Plansa nr.
DESENAT	ing. MOLDOVAN LACRAMIOARA		2017	PROPRIETATEA ASUPRA TERENURILOR	5