


# 1.1 SITUATIA EXISTENTA

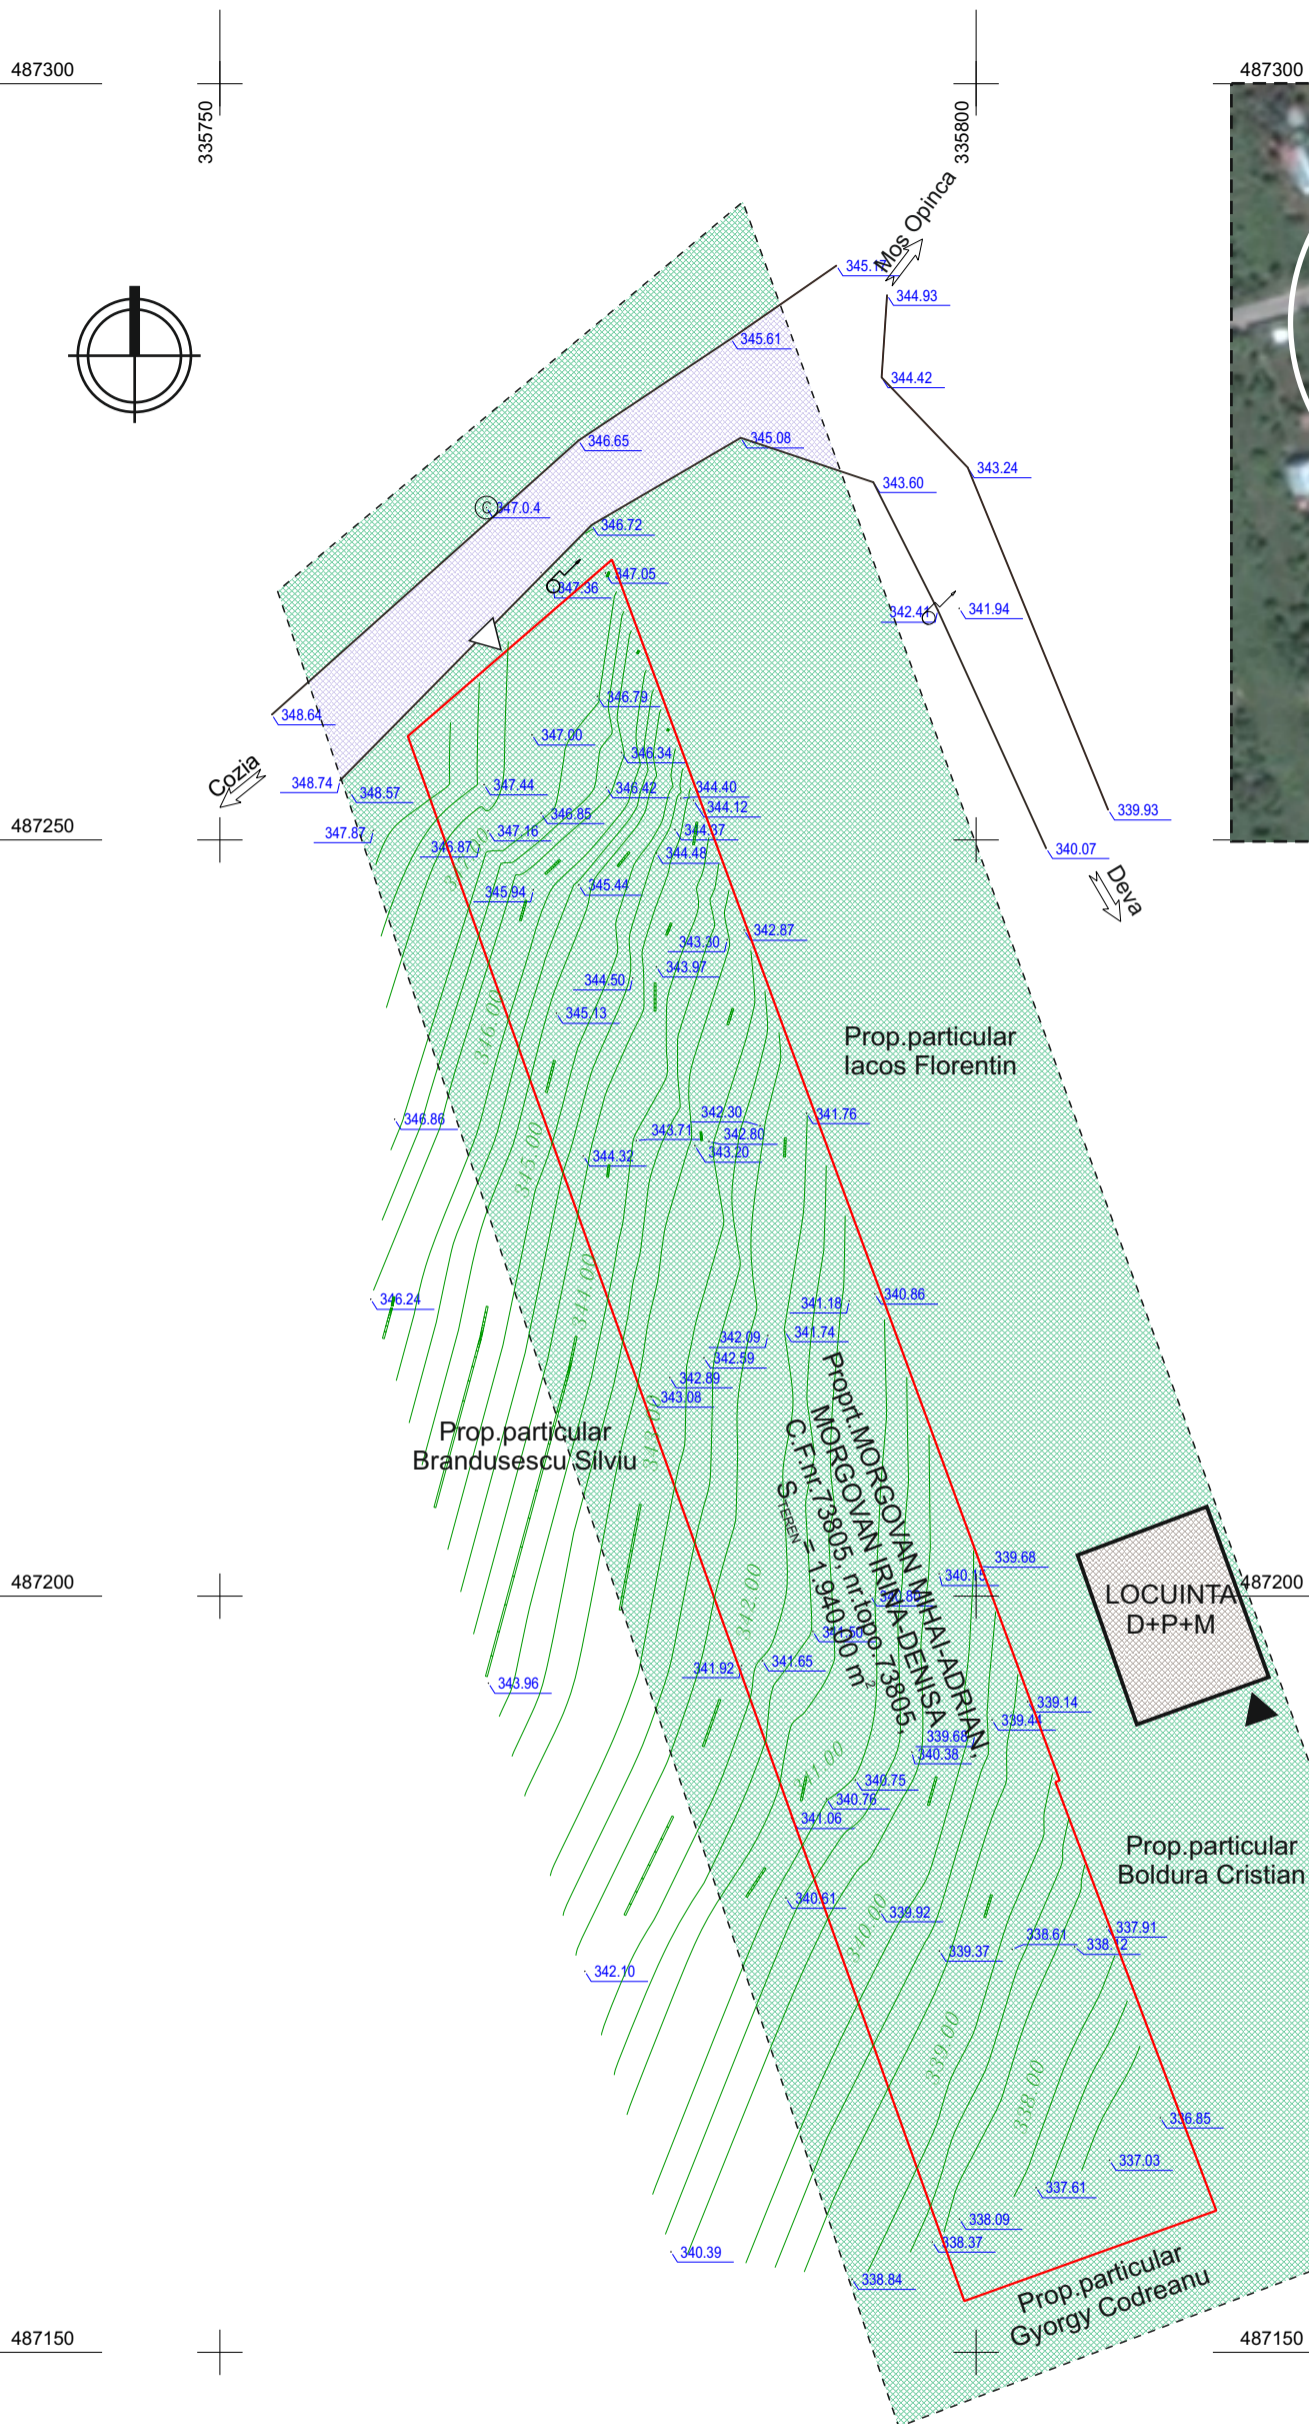

- LEGENDA**
- Constructii existente
  - Drum modernizat
  - Zone verzi
  - Stalp LEA
  - Acces pe proprietatea beneficiarului
  - Accese in cladire
  - Limita proprietate

Proprt.particular  
**MORGOVAN MIHAI-ADRIAN**  
**MORGOVAN IRINA-DENISA**  
 C.F.nr.73805, nr.cad.73805,  
 $S_{\text{teren}} = 1.940,00 \text{ m}^2$

$POT_{\text{existent}} = A_c/S_T \times 100 = 0,00 \%$   
 $CUT_{\text{existent}} = A_D/A_T = 0,0$

Nr.crt.	Domeniu	Disfunctionalitati	Prioritati
1.	Utilizarea terenurilor	Teren cu folosinta de pasune - intravilan	Infintarea unei zone de locuit
2.	Retele utilitati	Lipsa retele utilitati pe terenul beneficiarului: energie electrica, apa potabila si canalizare	Infintarea/extinderea retelelor de utilitati: energie electrica, apa potabila si canalizare pe terenul beneficiarului

**BILANT TERITORIAL EXISTENT:**

TERITORIUL AFERENT	m <sup>2</sup>	Existent %
TEREN PASUNE INTRAVILAN	1.940,00	100,00
<b>TOTAL GENERAL</b>	<b>1.940,00</b>	<b>100,00</b>

Aceste desene si specificatii sunt proprietatea S.C. C&M GeProTim S.R.L.Brad. Nu vor fi copiate sau reproduse fara acordul scris al acestuia.	Sef proiect	Arh.CRING C.	SCARA: 1:500	Beneficiar:	MORGOVAN MIHAI ADRIAN MORGOVAN IRINA DENISA Mun.Deva, str.Izvorului, nr.6, jud. Hunedoara	PROIECT nr. 947
	Proiectat	Arh.CRING C.		DATA: Sept.2017	Titlu proiect:	
	Desenat	Ing.BENEA C.			Titlu plansa:	PLAN DE SITUATIE SITUATIA EXISTENTA