CETATEA MEDIEVALA DEVA

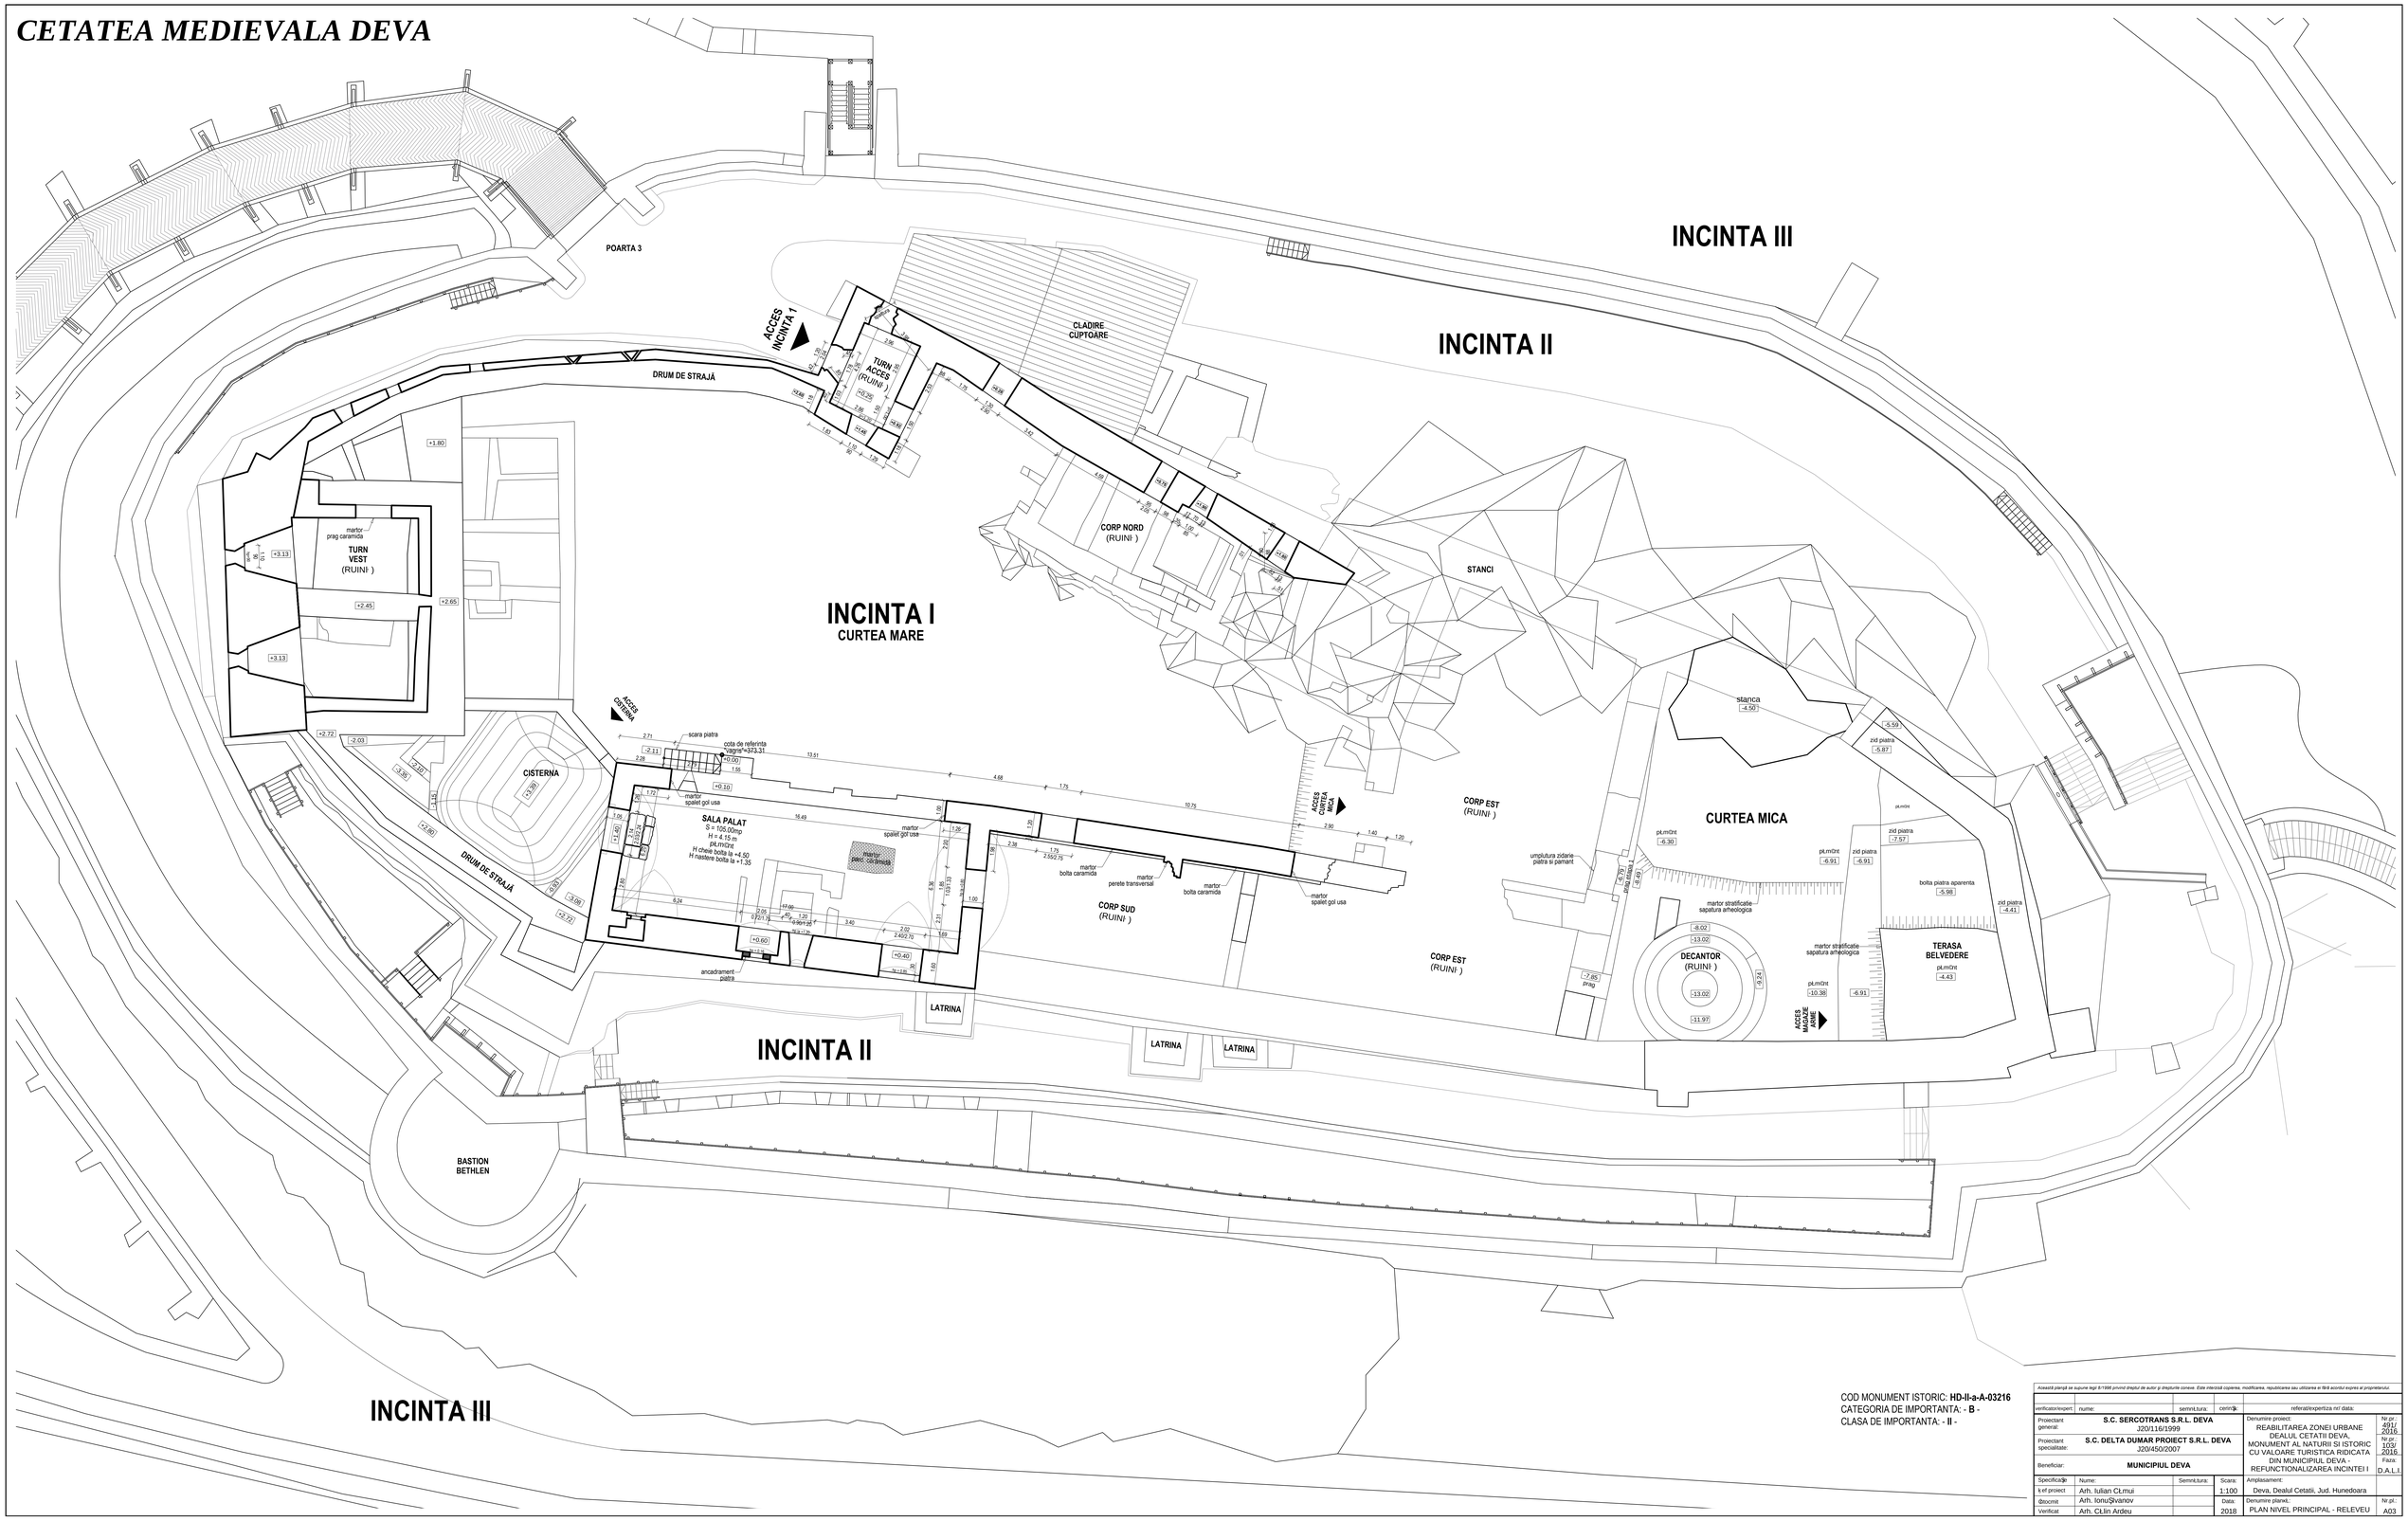

COD MONUMENT ISTORIC: **HD-II-a-A-03216**
CATEGORIA DE IMPORTANTA: **- B -**
CLASA DE IMPORTANTA: **- II -**

Această planşă se supune legii 8/1996 privind dreptul de autor şi drepturile conexe. Este interzisă copierea, modificarea, republicarea sau utilizarea ei fără acordul expres al proprietarului.

verificator/expert:	nume:	semnătura:	cerinţe:	referat/expertiza nr/ data:

Proiectant general:	**S.C. SERCOTRANS S.R.L. DEVA** J20/116/1999	Denumire proiect: REABILITAREA ZONEI URBANE DEALUL CETATII DEVA, MONUMENT AL NATURII SI ISTORIC CU VALOARE TURISTICA RIDICATA DIN MUNICIPIUL DEVA - REFUNCTIONALIZAREA INCINTEI I	Nr.pr.: 491/ 2016
Proiectant specialitate:	**S.C. DELTA DUMAR PROIECT S.R.L. DEVA** J20/450/2007		Nr.pr.: 103/ 2016
Beneficiar:	**MUNICIPIUL DEVA**		Faza: D.A.L.I.

Specificaţie	Nume:	Semnătura:	Scara:	Amplasament:
Ş.ef proiect	Arh. Iulian Cłmui		1:100	Deva, Dealul Cetatii, Jud. Hunedoara
Ştocmit	Arh. IonuŞvanov		Data:	Denumire planşă:
Verificat	Arh. CŁlin Ardeu		2018	PLAN NIVEL PRINCIPAL - RELEVEU

Nr.pl.: A03