


# CETATEA MEDIEVALA DEVA

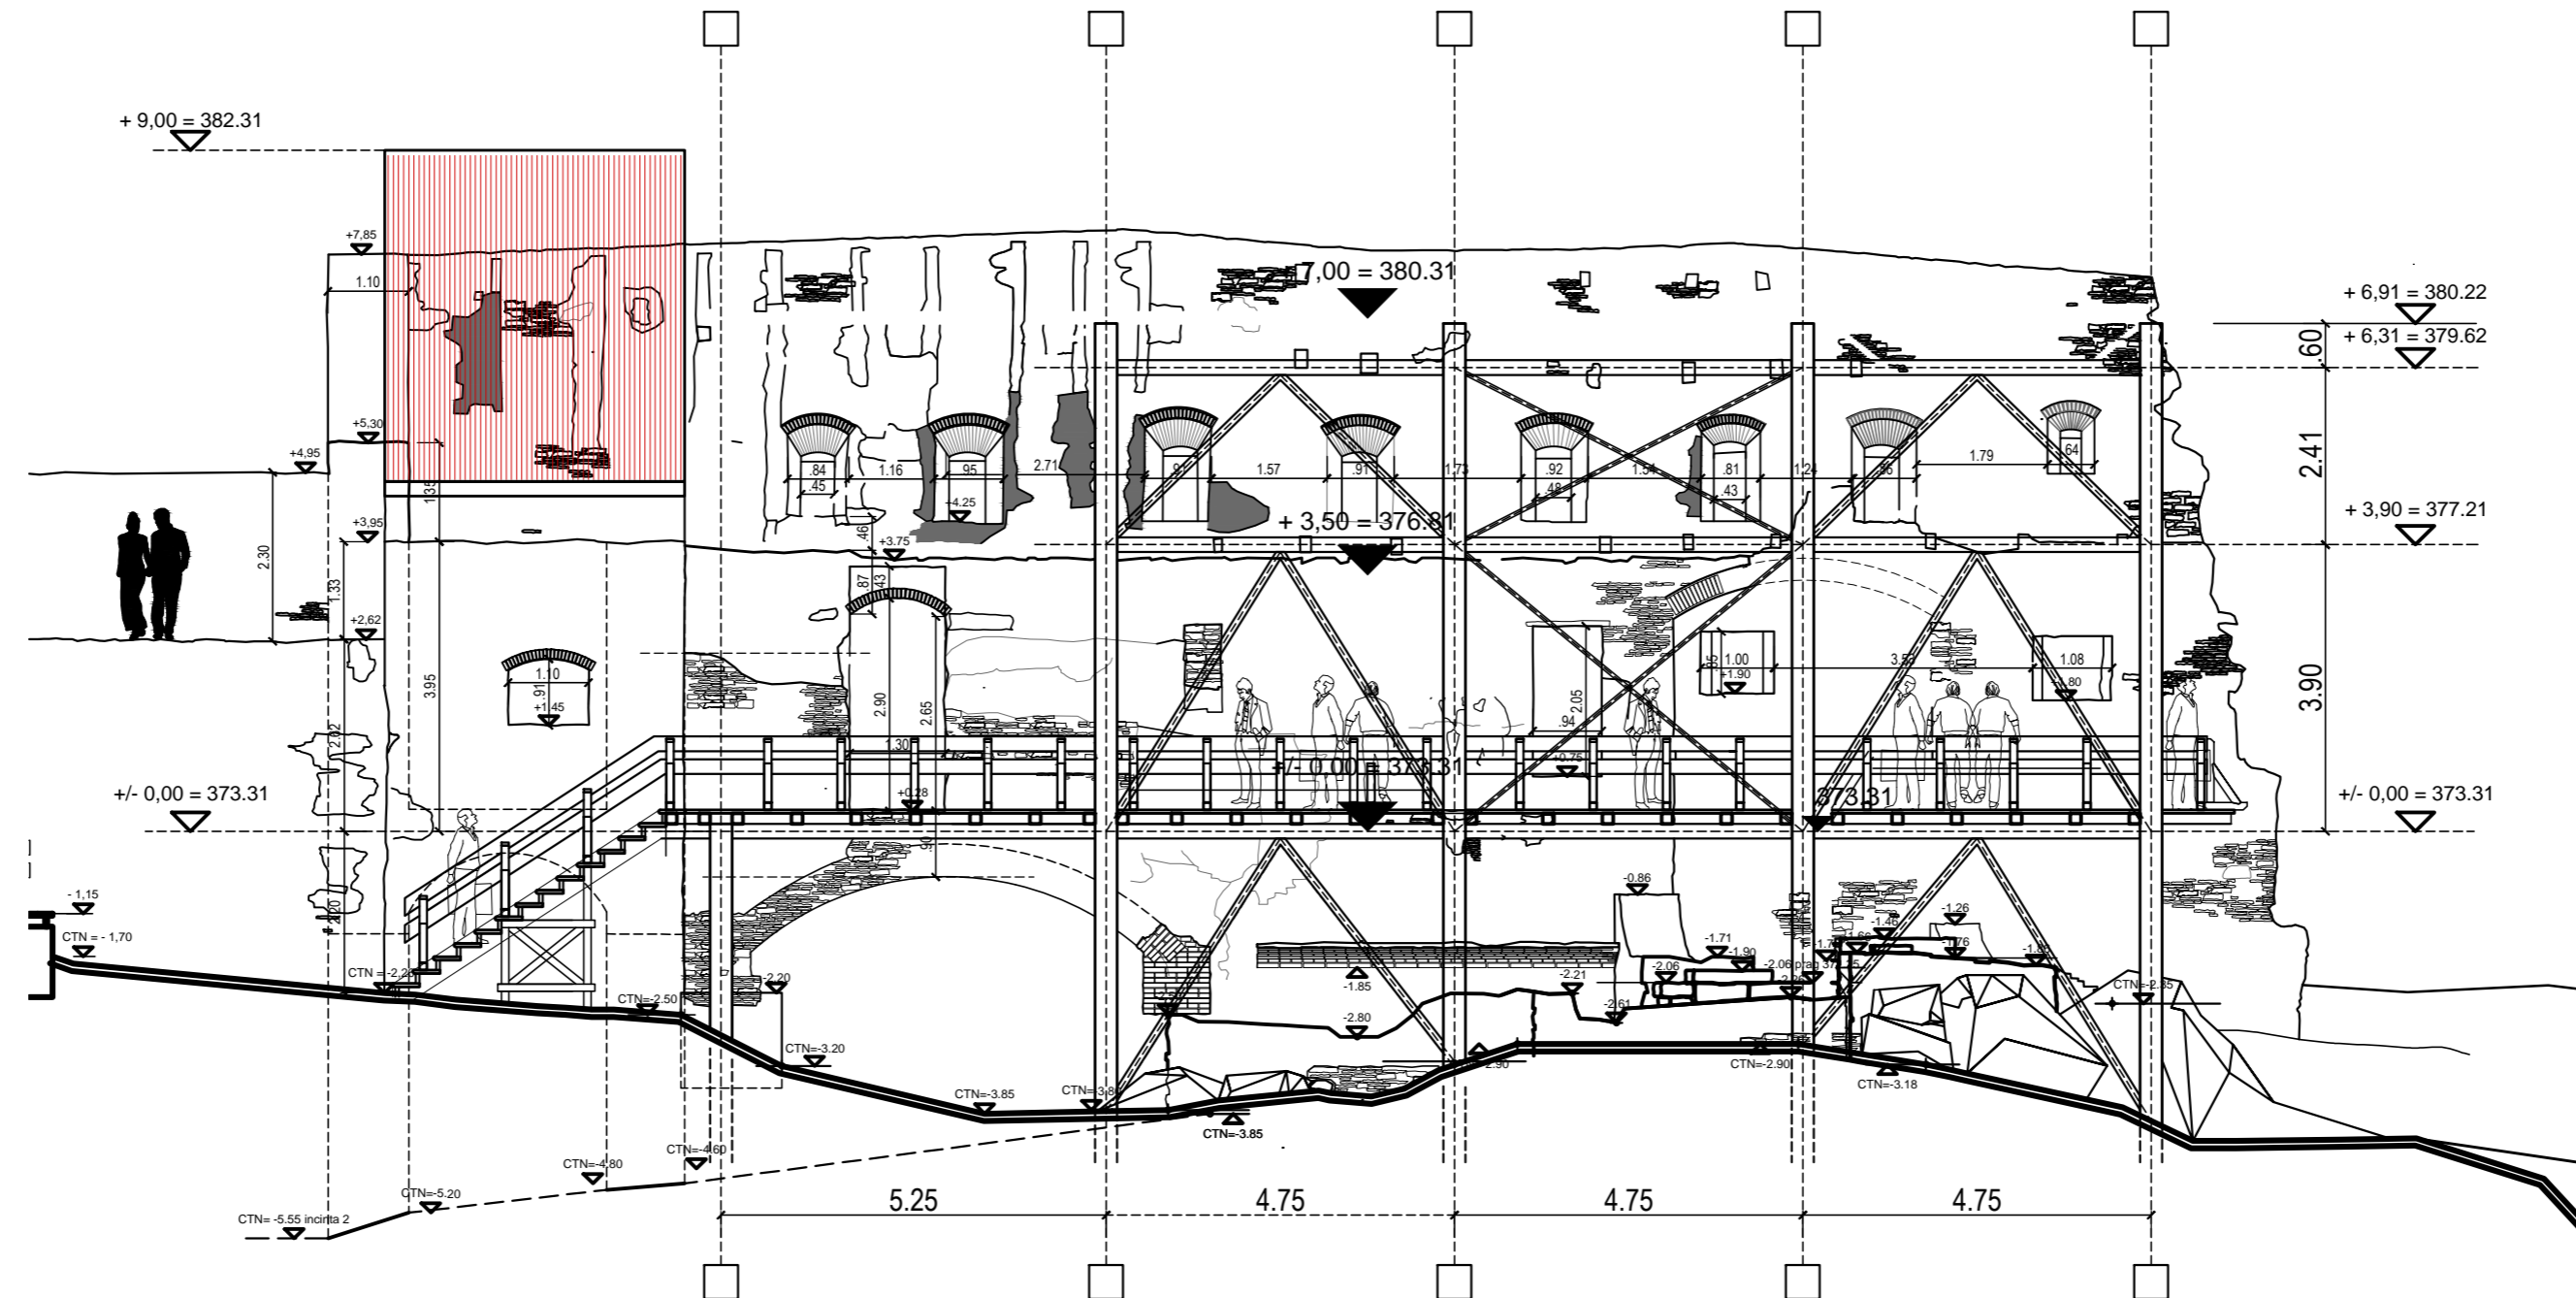

COD MONUMENT ISTORIC: **HD-II-a-A-03216**  
 CATEGORIA DE IMPORTANTA: - B -  
 CLASA DE IMPORTANTA: - II -

Această planșă se supune legii 8/1996 privind dreptul de autor și drepturile conexe. Este interzisă copierea, modificarea, republicarea sau utilizarea ei fără acordul expres al proprietarului.

verificator/expert:	nume:	semn tura:	cerinșă:	referat/expertiza nr/ data:
Proiectant general:	<b>S.C. SERCOTRANS S.R.L. DEVA</b> J20/116/1999			Denumire proiect: REABILITAREA ZONEI URBANE DEALUL CETATII DEVA, MONUMENT AL NATURII SI ISTORIC CU VALOARE TURISTICA RIDICATA DIN MUNICIPIUL DEVA - REFUNCTIONALIZAREA INCINTEI I
Proiectant specialitate:	<b>S.C. DELTA DUMAR PROIECT S.R.L. DEVA</b> J20/450/2007			Nr.pr.: 491/ 2016
Beneficiar:	<b>MUNICIPIUL DEVA</b>			Nr.pr.: 103/ 2016
Șeful proiectului:	Nume:	Semn tura:	Scara:	Amplasament:
Intocmit:	Arh. Mircea Ungureanu		1:100	Deva, Dealul Cetatii, Jud. Hunedoara
Verificat:			2018	FATA INTER. NORD - PROPUNERE
				Nr.pl.: A16 r