CETATEA MEDIEVALA DEVA

ZONA SUD-VEST

PALAT - LATURA DE SUD

CURTEA MICA

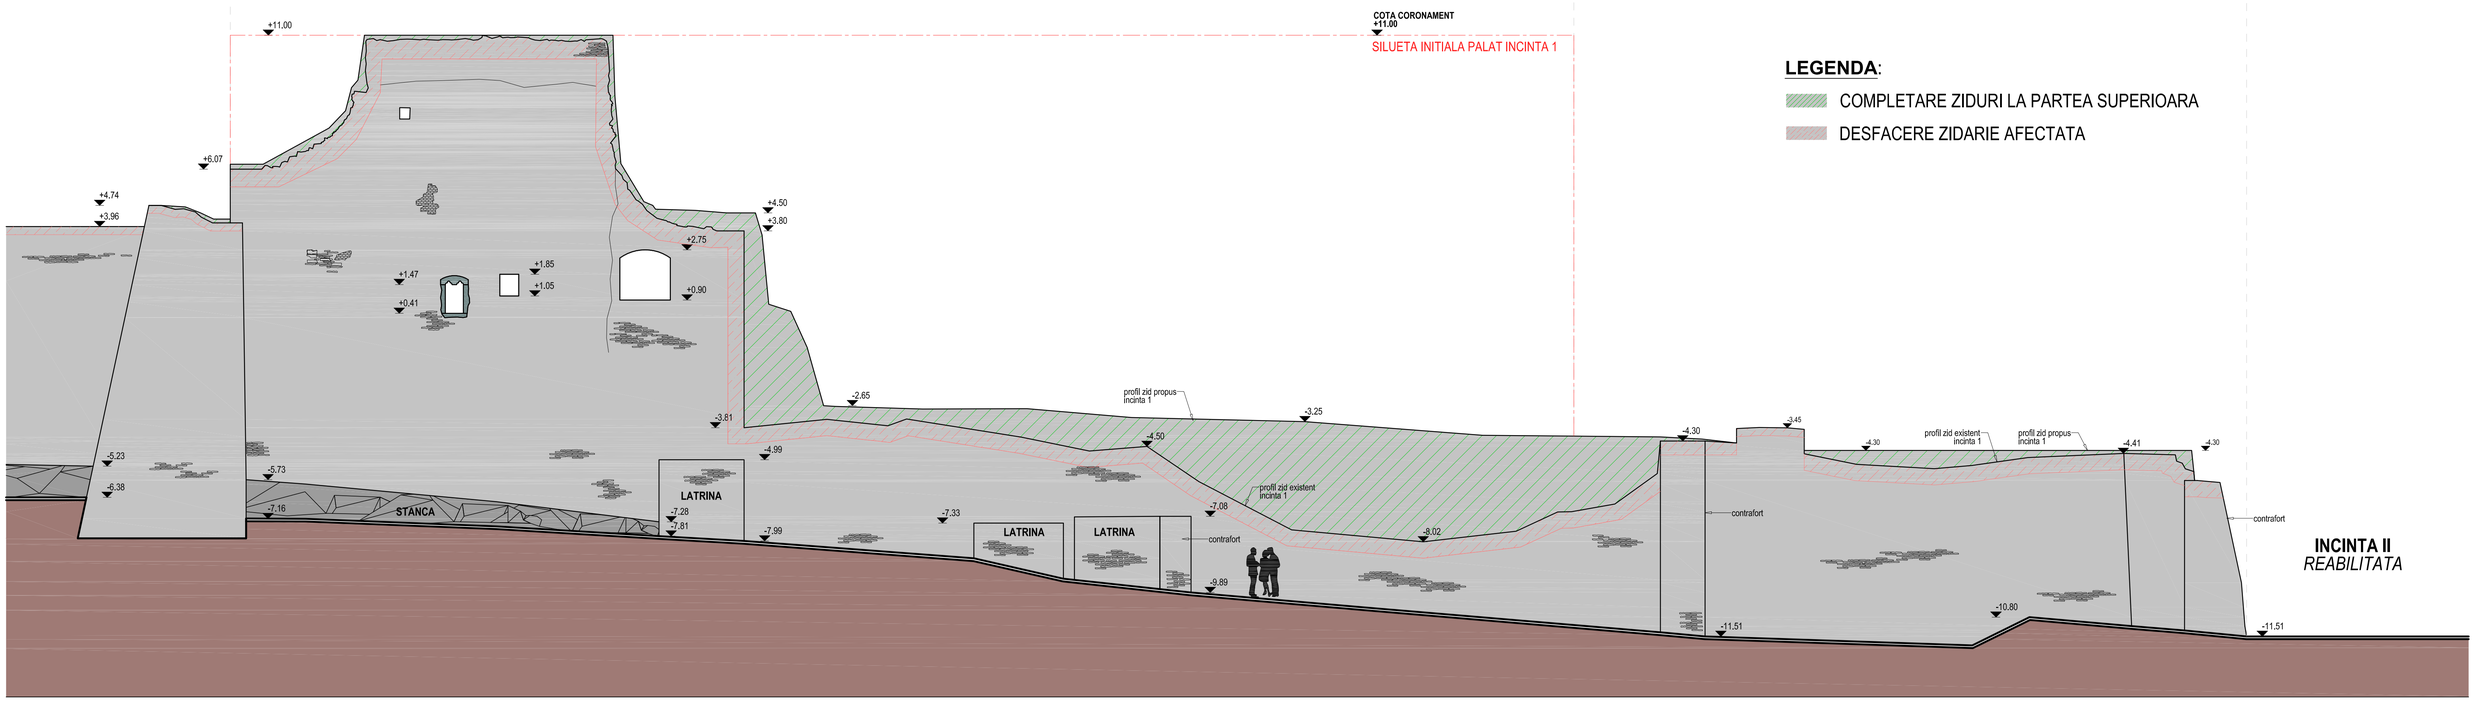

A1. LUCRARI GENERALE DE CONSERVARE SI REABILITARE A ZIDURILOR EXISTENTE

TIPUL ZIDARIEI	TIPUL INTERVENTIILOR PROPUSE
Zidarie de epoca mixta sau piatra bruta	Efectuarea finisajului fetelor vazute ale zidurilor prin rosturire executand: - rostuitul zidariei de epoca mixta sau din piatra bruta, cu mortar de var simplu (var hidraulic sau ciment natural trass - de la caz la caz), avand rosturile in latime medie de 4 cm şi adancime de 3 cm
Zidarie caramida	Efectuarea finisajului fetelor vazute ale zidurilor prin rosturire executand: - rostuitul zidariei de epoca mixta sau din piatra bruta, cu mortar de var simplu (var hidraulic sau ciment natural trass - de la caz la caz), avand rosturile in latime medie de 4 cm şi adancime de 3 cm
Elemente din piatra fatuita (ancadramentele de goluri de ferestre, usi sau porti)	curatarea elementelor de piatra, completarea elementelor lipsa si tratare: hidrofobizare antibacteriana
Zidarie de epoca mixta sau piatra bruta - *protectie coronament*	Completare cu zidarie din piatra sparta la partea superioara a zidurilor Realizare coronament zid cu panta 2% spre exterior, pentru scurgerea apelor meteorice

A2. LUCRARI SPECIFICE DE CONSERVARE SI REABILITARE A CONSTRUCTIEI EXISTENTE

TIPUL DEGRADARII	TIPUL INTERVENTIILOR PROPUSE
Urme tencuiala originala	Recuperarea tencuielilor originare prin curatare,consolidare si fivire
Vegetatie parazitara Muschi & licheni	indepartarea vegetatiei parazitare si tratarea zidariei de epoca mixta sau piatra bruta prin biocidare
Zone parament discontinuu / dislocat (degradari si desprinderi locale)	plombari si completari ale paramentului dislocat Interventii: - desfacerea mortarului din rosturi pe o adancime de 3-4 cm; - pregatirea discontinuitatilor, dislocarilor din zidaria din piatra, sau mixta (cauzate de degradari, desprinderi locale) in vederea executarii completarilor, plombarilor in adancimea lor; - executarea plombelor in zidaria din piatra, sau mixta, executata la ziduri drepte sau curbilinii, cu mortar de var pasta, var hidraulic sau ciment natural trass - de la caz la caz; -completare cu zidarie noua de caramida si completari de arce si bordari de goluri din caramida
Depuneri pamant	Indepartarea depunerilor de pamant, curatarea si tratarea zidariei de epoca mixta sau piatra bruta cu solutii antibacterlene

Zidarie caramida-completari/ plombari ulterioare Interventie din perioada 1965 - 1970	Reteserea zidariei de epoca mixta sau piatra bruta, prin - eliminarea mortarului in jurul pietrei (caramizii), care se înlocuieşte, - înlocuirea pietrei (caramizii) fisurate, netesute sau de dimensiune necorespunzatoare, - impanarea elementelor de zidarie înlocuite, cu pene din lemn de stejar sau otel, - matarea rosturilor - aplicarea stratului de finisaj preferat (rostuire sau tencuire);
Fisuri, crapaturi in zidarie	Injectarea fisurilor si crapaturilor cu pasta de var (var hidraulic, ciment natural tras - de la caz la caz) + nisip;
Alee acces inc. 1, curti interioare	Reabilitare alee pietonala (pavare cu lespezi de piatra) cu rigole din piatra bruta.
Umezeala Saruri din infiltratii	Realizare dren de ventilatie perimetral (10-12cm latime)- piatra asezata pe pat de nisip si pietris Curatarea zidurilor de caramida sau piatra si tratarea
Goluri strapunse	Completarea si corectarea golurilor cu zidarie de caramida retrasa fata de planul fatadei Plombari si completari ale golurilor din zidarie Interventii: - desfacerea mortarului din rosturi pe o adancime de 3-4 cm; - pregatirea discontinuitatilor din zidaria din piatra, sau mixta in vederea executarii completarilor in adancimea lor;
Urme grinzi planseu	Golurile de grinzi se pastreaza si se bordeaza

COD MONUMENT ISTORIC: **HD-II-a-A-03216**
CATEGORIA DE IMPORTANTA: **- B -**
CLASA DE IMPORTANTA: **- II -**

Această planşă se supune legii 8/1996 privind dreptul de autor şi drepturile conexe. Este interzisă copierea, modificarea, republicarea sau utilizarea ei fără acordul expres al proprietarului.

verificator/expert:	nume:	semnătura:	cerinţa:	referat/expertiza nr/ data:

Proiectant general:	S.C. SERCOTRANS S.R.L. DEVA J20/116/1999			
Proiectant specialitate:	S.C. DELTA DUMAR PROIECT S.R.L. DEVA J20/450/2007			
Beneficiar:	MUNICIPIUL DEVA			
Specificaţie	Nume:	Semnătura:	Scara:	1:100
Şef proiect	Arh. Iulian Cămui			
Întocmit	Arh. Ionuţ Ivanov		Data:	2018
Verificat	Arh. Călin Ardeu			

Denumire proiect: REABILITAREA ZONEI URBANE DEALUL CETATII DEVA, MONUMENT AL NATURII SI ISTORIC CU VALOARE TURISTICA RIDICATA DIN MUNICIPIUL DEVA - REFUNCTIONALIZAREA INCINTEI I

Nr.pr.: 491/ 2016
Nr.pr.: 103/ 2016
Faza: D.A.L.I.

Amplasament: Deva, Dealul Cetatii, Jud. Hunedoara

Denumire planşă: FATADA EXT. SUD - PROPUNERE

Nr.pl.: A17