


P.U.D. ETAJARE PARTIALA CONSTRUCTIE EXISTENTA SI AMENAJARE CENTRU

FITNESS SI ALTE ACTIVITATI SPORTIVE

Judetul Hunedoara, localitatea Deva, Aleea Muncii, f.n.

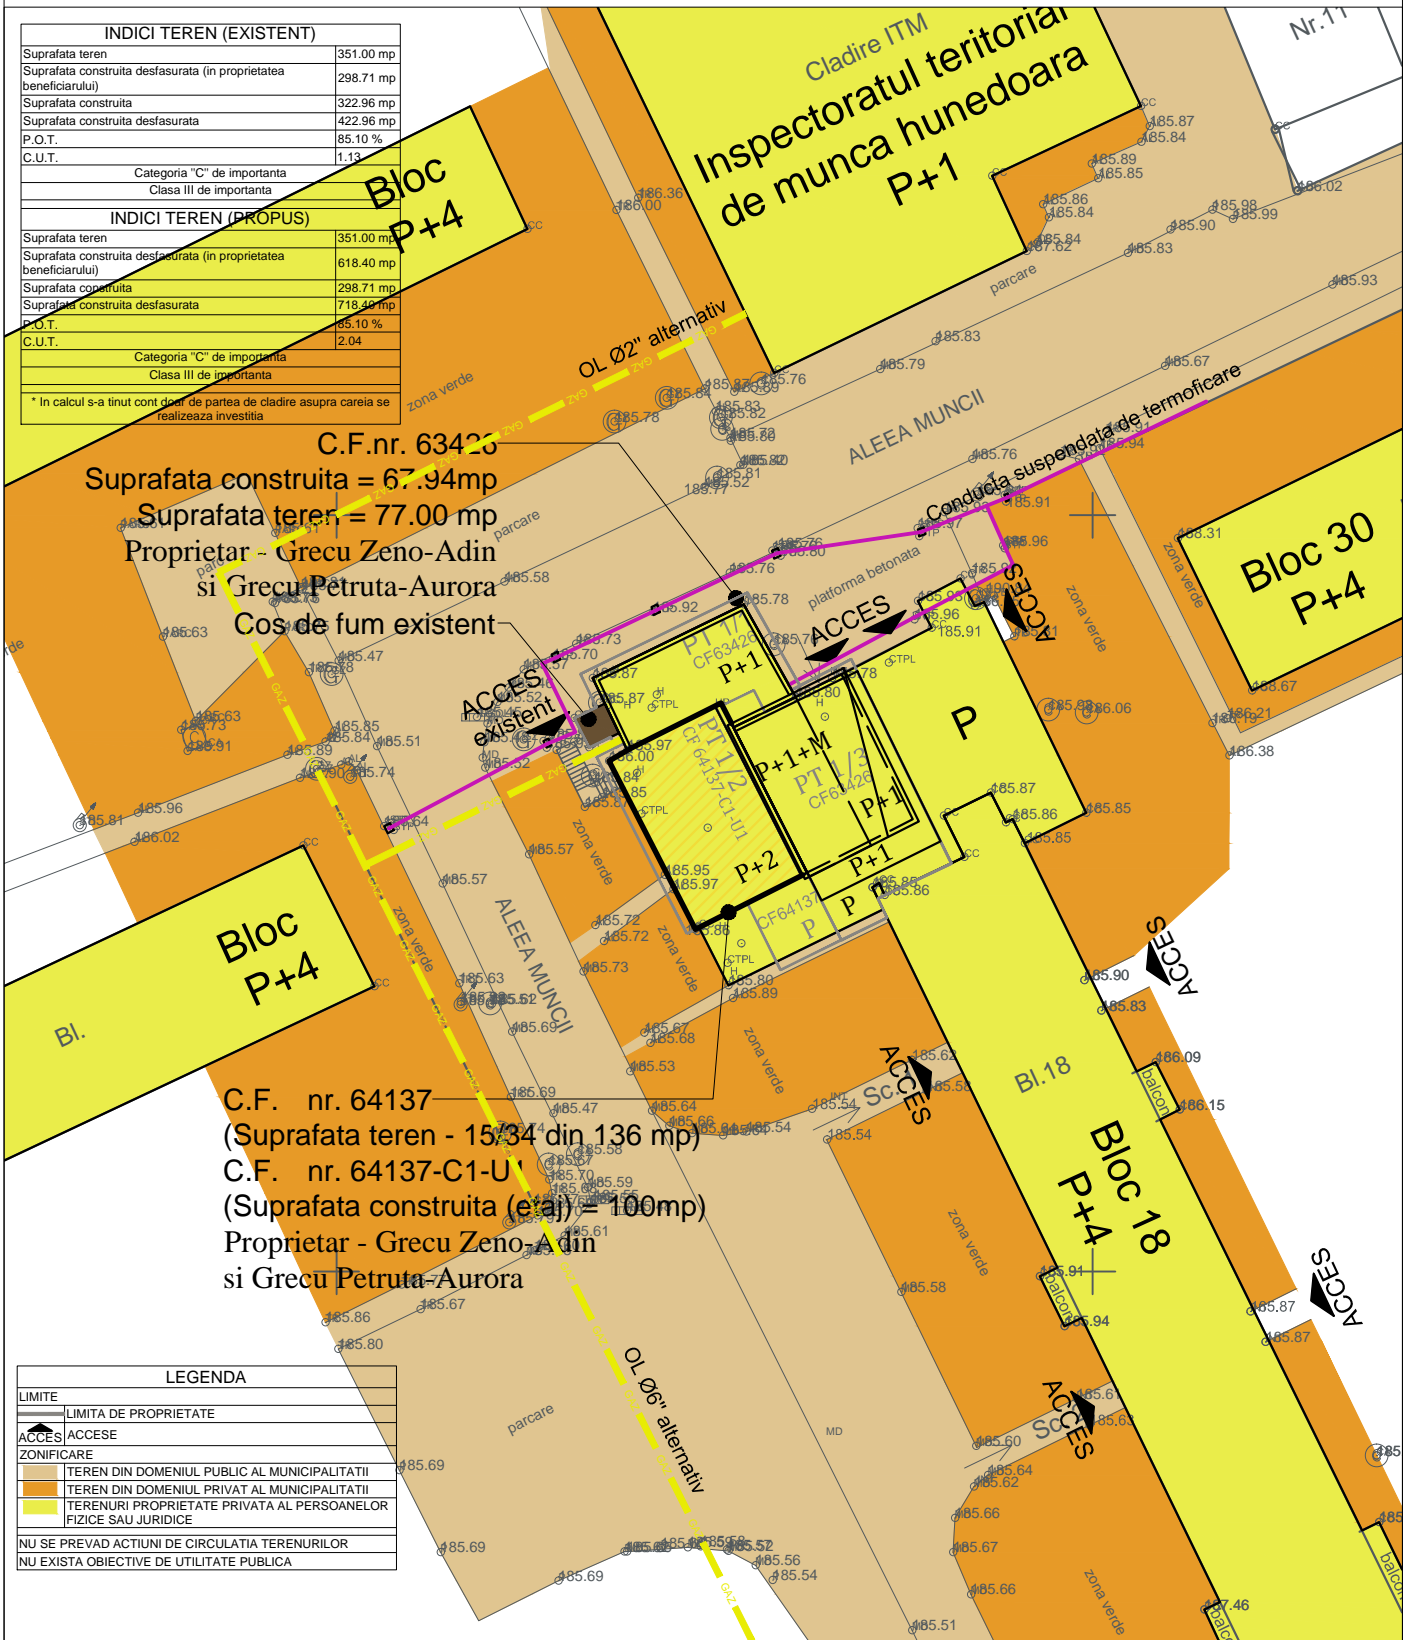

INDICI TEREN (EXISTENT)	
Suprafata teren	351.00 mp
Suprafata construita desfasurata (in proprietatea beneficiarului)	298.71 mp
Suprafata construita	322.96 mp
Suprafata construita desfasurata	422.96 mp
P.O.T.	85.10 %
C.U.T.	1.13
Categoria "C" de importanta	
Clasa III de importanta	
INDICI TEREN (PROPOS)	
Suprafata teren	351.00 mp
Suprafata construita desfasurata (in proprietatea beneficiarului)	618.40 mp
Suprafata construita	298.71 mp
Suprafata construita desfasurata	718.40 mp
P.O.T.	85.10 %
C.U.T.	2.04
Categoria "C" de importanta	
Clasa III de importanta	

* In calcul s-a tinut cont doar de partea de cladire asupra careia se realizeaza investitia

C.F.nr. 63423
 Suprafata construita = 67.94mp
 Suprafata teren = 77.00 mp
 Proprietar - Grecu Zeno-Adin
 si Grecu Petruta-Aurora
 Cos de fum existent

Bloc P+4

C.F. nr. 64137
 (Suprafata teren - 15/34 din 136 mp)
 C.F. nr. 64137-C1-U
 (Suprafata construita (etaj) = 100mp)
 Proprietar - Grecu Zeno-Adin
 si Grecu Petruta-Aurora

LEGENDA	
LIMITE	
	LIMITA DE PROPRIETATE
ACCES	
	ACCES
ZONIFICARE	
	TEREN DIN DOMENIUL PUBLIC AL MUNICIPALITATII
	TEREN DIN DOMENIUL PRIVAT AL MUNICIPALITATII
	TERENURI PROPRIETATE PRIVATA AL PERSOANELOR FIZICE SAU JURIDICE
NU SE PREVAD ACTIUNI DE CIRCULATIA TERENURILOR	
NU EXISTA OBIECTIVE DE UTILITATE PUBLICA	

Acest document este proprietatea SC ARH'E TIP STUDIO SRL si nu poate fi folosit, transmis sau reprodus total sau partial fara autorizarea expresa si scrisa; utilizarea sa trebuie sa fie conforma celei pentru care a fost elaborat. Documentul este valabil numai cu semnurile si stampilele in original de culoare maro si verde.

 0722 543192 CUI 36639626 J20/1074/2016 al. Crizantemelor, bl. M2, et.8, ap.52 mun. Deva, jud. Hunedoara SC ARH'E TIP STUDIO SRL	VERIFICATOR EXPERT	NUME	SEMNATURA	CERINTA	REFERAT / EXPERTIZA/ NR./ DATA
	Beneficiar: GRECU ZENO - ADIN GRECU PETRUTA - AURORA				
Titlul proiectului: Etajare partiala constructie existenta si amenajare centru fitness si alte activitati sportive Judetul Hunedoara, localitatea Deva, Aleea Muncii, f.n.					Faza: P.U.D.
Data: noiembrie 2018	Scara: 1:500	Titlul plansei: CIRCULATIA JURIDICA A TERENURILOR si OBIECTIVE DE UTILITATE PUBLICA			Plansa nr. A05
specificatie sef proiect proiectat proiectat	nume arh. Anca BOTEZAN arh. Anca BOTEZAN arh. Ana-Maria FILIP	semnatura			