


# P.U.D. ETAJARE PARTIALA CONSTRUCTIE EXISTENTA SI AMENAJARE CENTRU FITNESS SI ALTE ACTIVITATI SPORTIVE

Judetul Hunedoara, localitatea Deva, Aleea Muncii, f.n.

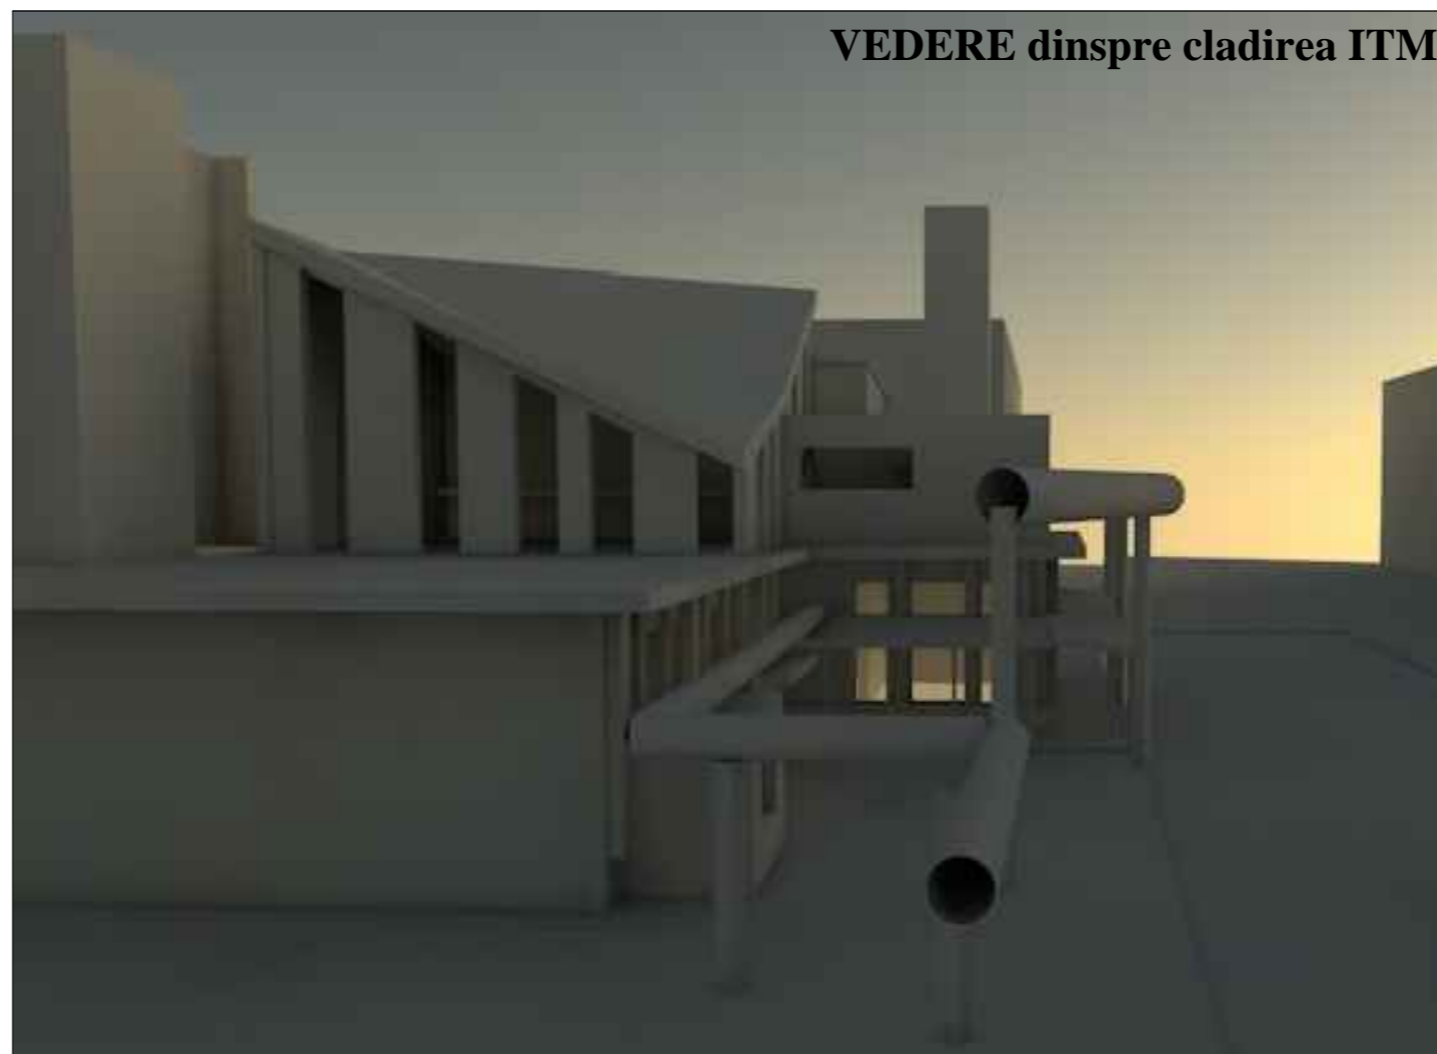

VEDERE dinspre cladirea ITM



VEDERE dinspre aleea Muncii




VEDERE dinspre aleea Independentei



VEDERE dinspre strada I.L. Caragiale

Acest document este proprietatea SC ARHE TIP STUDIO SRL si nu poate fi folosit, transmis sau reprodus total sau partial fara autorizarea expresa si scrisa; utilizarea sa trebuie sa fie conforma celei pentru care a fost elaborat. Documentul este valabil numai cu semnaturile si stampilele in original de culoare maro si verde.

 <p>0722 543192 CUI 36639626 120/1074/2016 al. Crizantemelor, bl. M2, et.8, ap. 52 mun. Deva, jud. Hunedoara</p> <p><b>SC ARHE TIP STUDIO SRL</b></p>	VERIFICATOR EXPERT	NUME	SEMNATURA	CERINTA	REFERAT / EXPERTIZA/ NR./ DATA
	Beneficiar:				
GRECU ZENO - ADIN GRECU PETRUTA - AURORA					45/2018
Titlul proiectului: Etajare partiala constructie existenta si amenajare centru fitness si alte activitati sportive Judetul Hunedoara, localitatea Deva, Aleea Muncii, f.n.					Faza: P.U.D.
specificatie	nume	semnatura	Data:	Scara:	Titlul plansei:
sef proiect	arh. Anca BOTEZAN		noiembrie 2018	1:500	ILUSTRARE URBANISTICA varianta 2
proiectat	arh. Anca BOTEZAN				Plansa nr.
proiectat	arh. Ana-Maria FILIP				A07