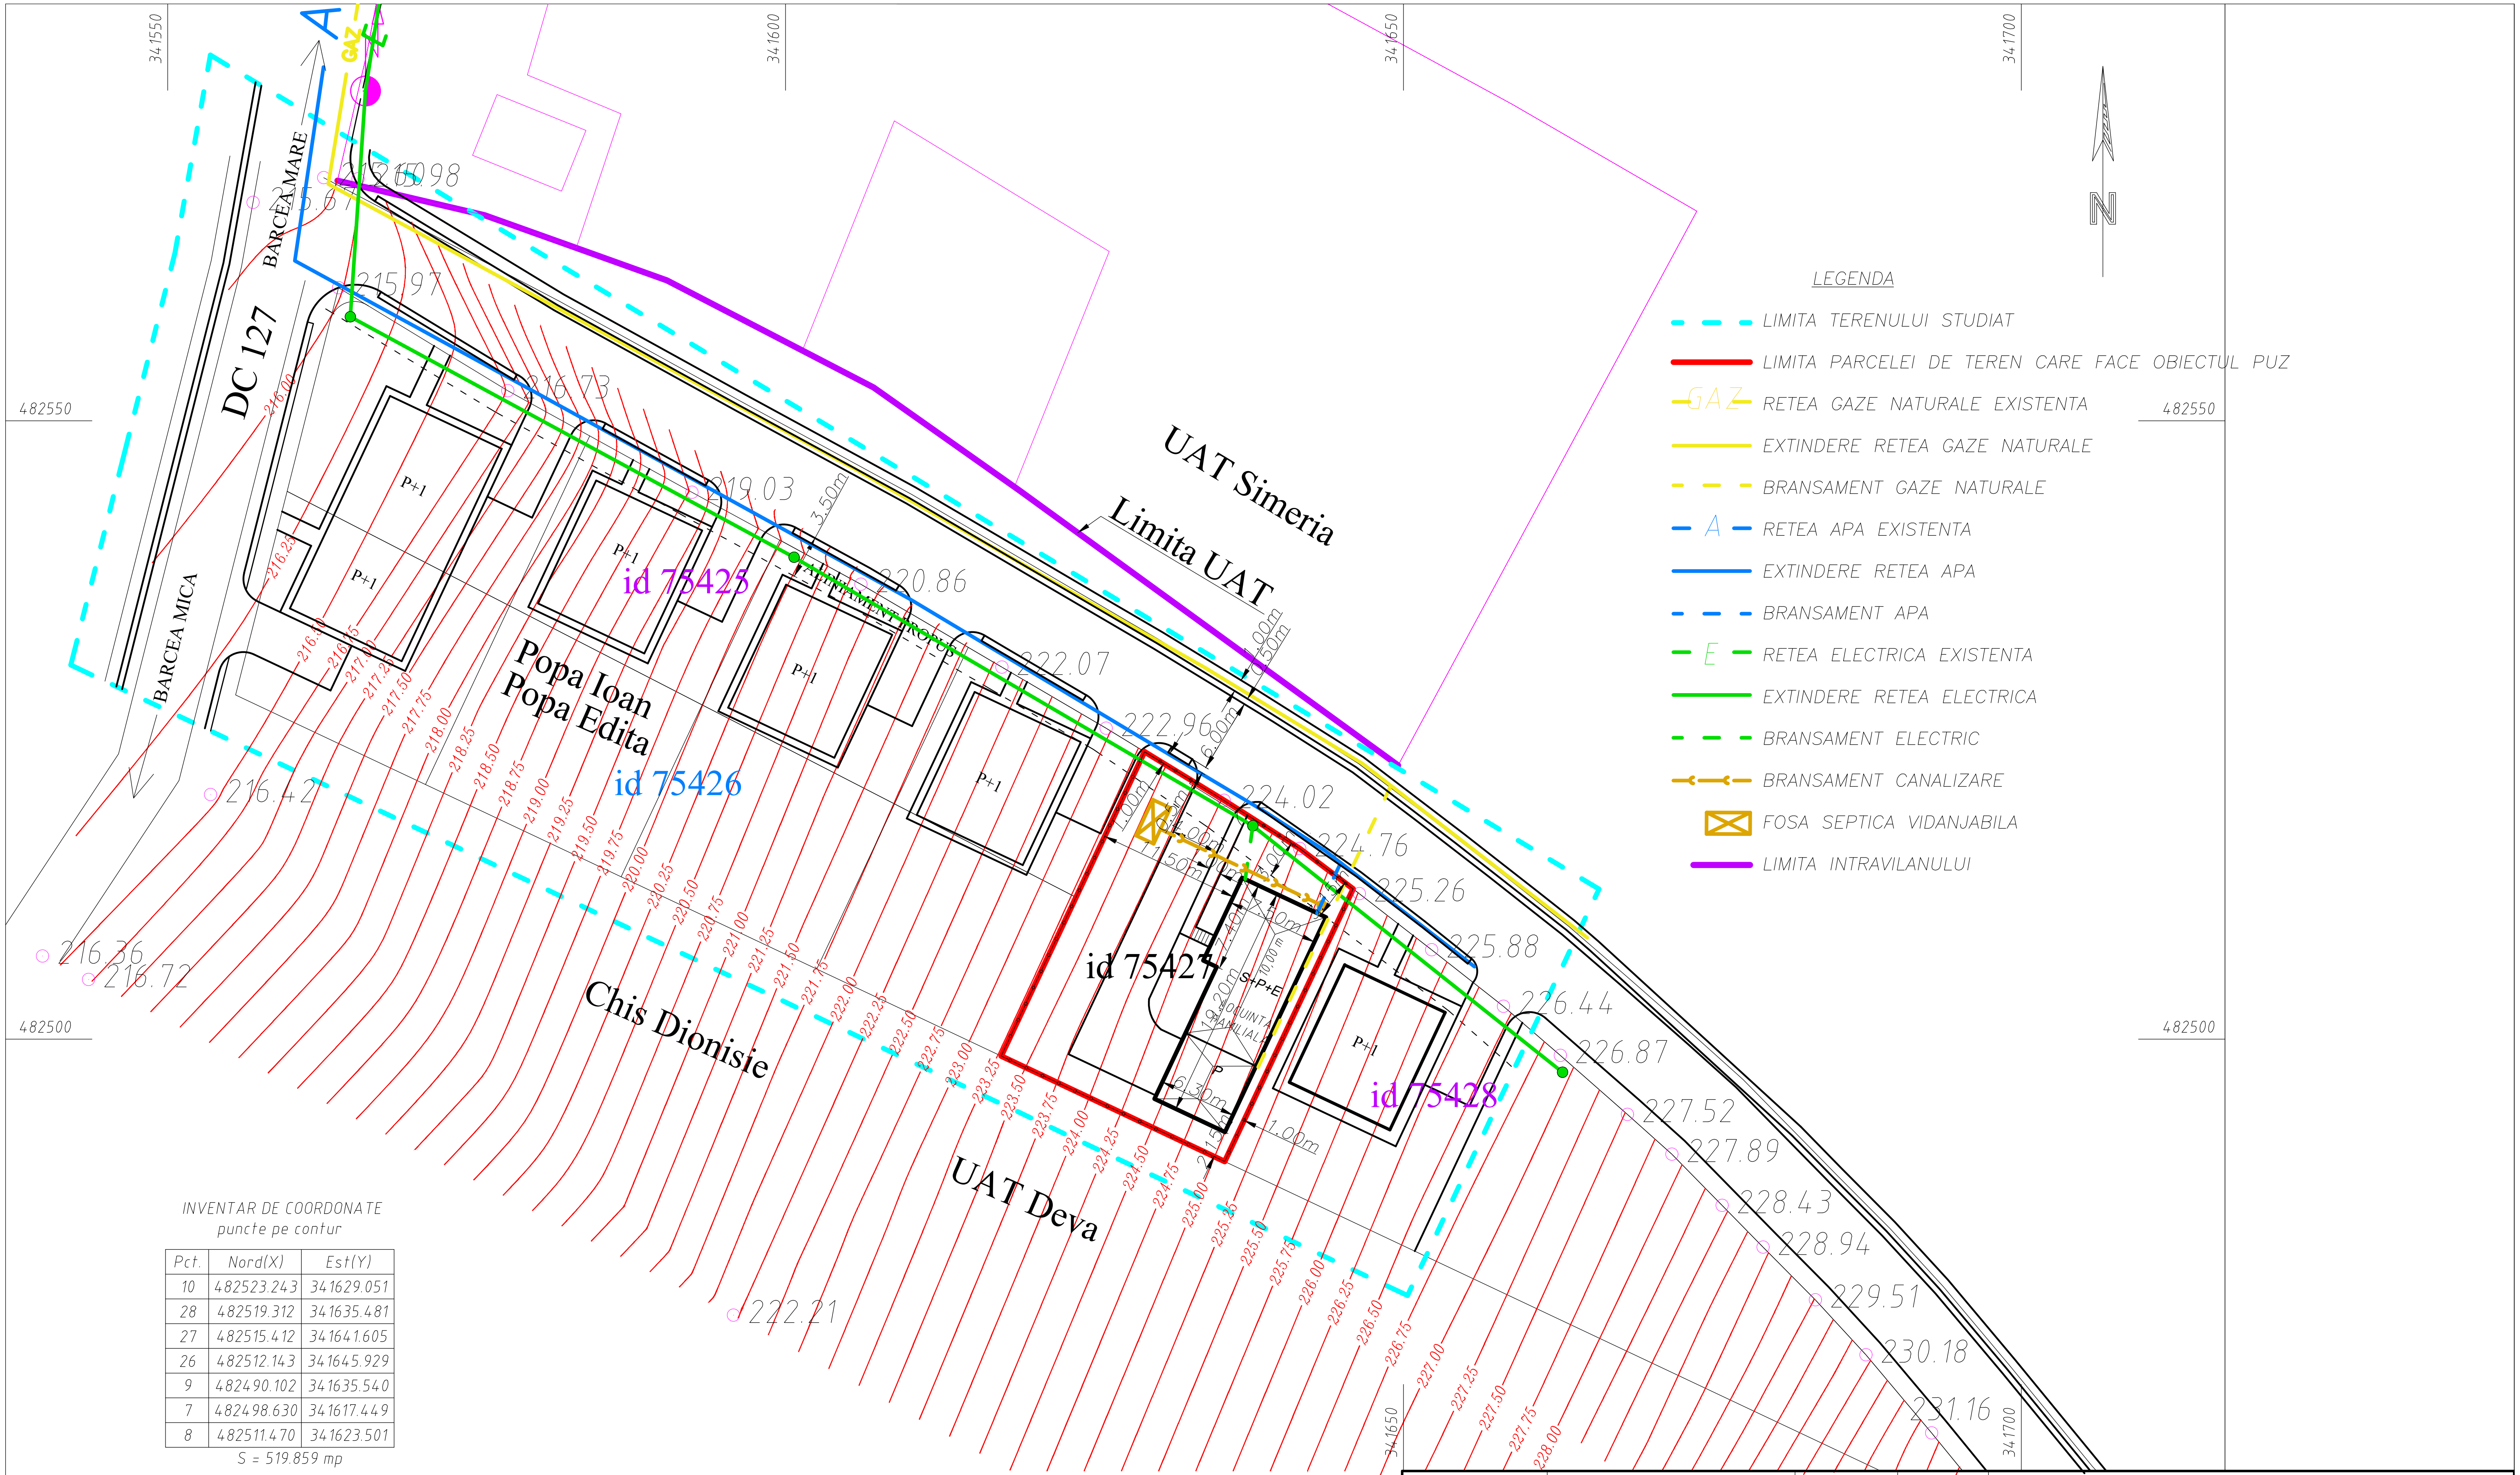

LEGENDA

- LIMITA TERENULUI STUDIAT
- LIMITA PARCELEI DE TEREN CARE FACE OBIECTUL PUZ
- GAZ RETEA GAZE NATURALE EXISTENTA
- EXTINDERE RETEA GAZE NATURALE
- BRANSAMENT GAZE NATURALE
- A RETEA APA EXISTENTA
- EXTINDERE RETEA APA
- BRANSAMENT APA
- E RETEA ELECTRICA EXISTENTA
- EXTINDERE RETEA ELECTRICA
- BRANSAMENT ELECTRIC
- BRANSAMENT CANALIZARE
- ☒ FOSA SEPTICA VIDANJABILA
- LIMITA INTRAVILANULUI

INVENTAR DE COORDONATE
puncte pe contur

Pct.	Nord(X)	Est(Y)
10	482523.243	341629.051
28	482519.312	341635.481
27	482515.412	341641.605
26	482512.143	341645.929
9	482490.102	341635.540
7	482498.630	341617.449
8	482511.470	341623.501

S = 519.859 mp

VERIFICATOR				
VERIFICATOR/ EXPERT	NUME	SEMNATURA	CERINTA	REFERAT/EXPERTIZA NR./DATA

S.C. VEST PROIECT DESIGN S.R.L.

Beneficiar: **ZADIC CSILLA si ZADIC DOREL**

Proiect nr. 16/2018

SPECIALITATE	NUME	SEMNATURA
COORDONATOR RUR	arh. ARMASESCU DUMITRU	
PROIECTAT	arh. ARMASESCU DUMITRU	
DESENAT	des. teh. COSTAN EMANUEL	

Scara: 1:500

Data: 2019

Titlu proiect: LOCUINTA FAMILIALA

Faza: PUZ

Titlu plansa: REGLEMENTARI EDILITARE

Plansa nr. 4