


SITUATIA EXISTENTA

Intravilan
scara 1:500

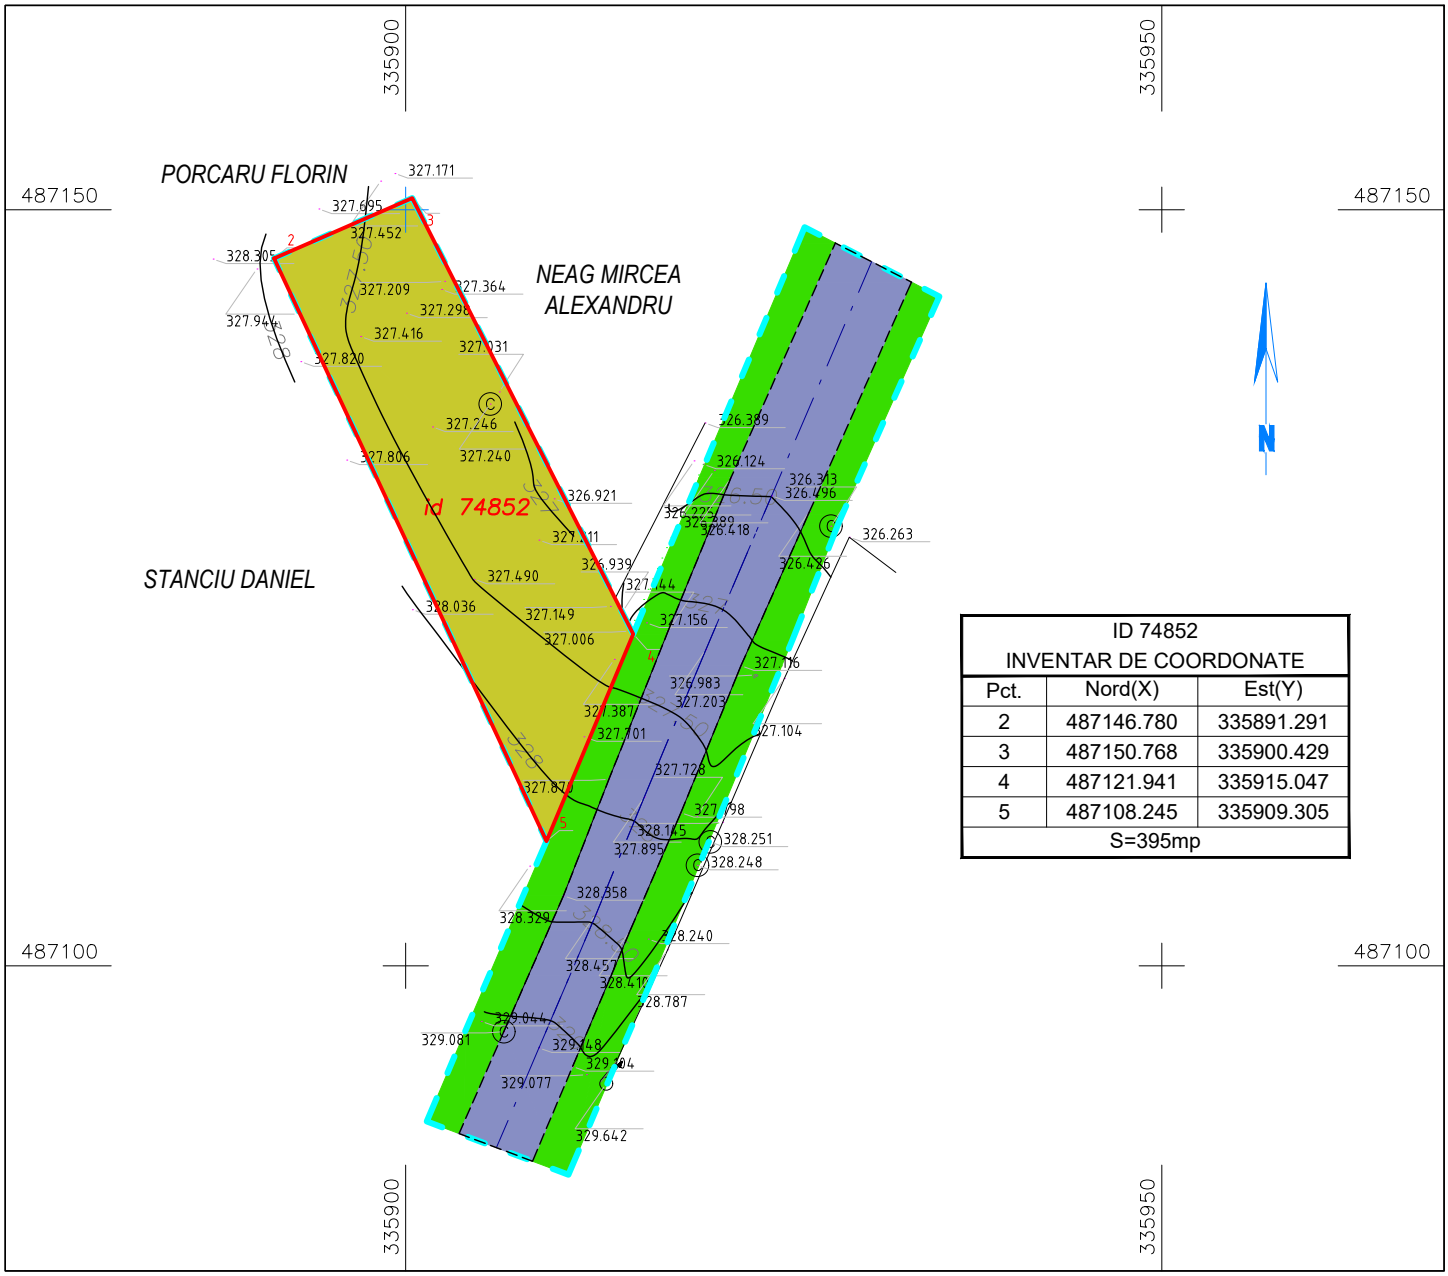

ID 74852 INVENTAR DE COORDONATE		
Pct.	Nord(X)	Est(Y)
2	487146.780	335891.291
3	487150.768	335900.429
4	487121.941	335915.047
5	487108.245	335909.305
S=395mp		

LEGENDA:

- LIMITA TERENULUI STUDIAT
- LIMITA PARCELEI DE TEREN CARE FACE OBIECTUL PUD
- ZONE VERZI
- STRAZI CU IMBRACAMINTE DEFINITIVA
- TEREN ARABIL IN INTRAVILAN

S.C. DELTA DUMAR PROIECT S.R.L.				Beneficiar: LUCA IOAN	Proiect nr. 229/2019
SPECIALITATE	NUME	SEMNATURA	Scara: 1:500	Titlu proiect: LOCUINTA SI ORGANIZAREA EXECUTIEI	Faza: PUD
COORDONATOR RUR	arh. ARMASESCU DUMITRU				
PROIECTAT	arh. ARMASESCU DUMITRU		Data: 2019	Titlu plansa: SITUATIA EXISTENTA	Plansa nr. 1
DESENAT	des. teh. COSTAN EMANUEL				