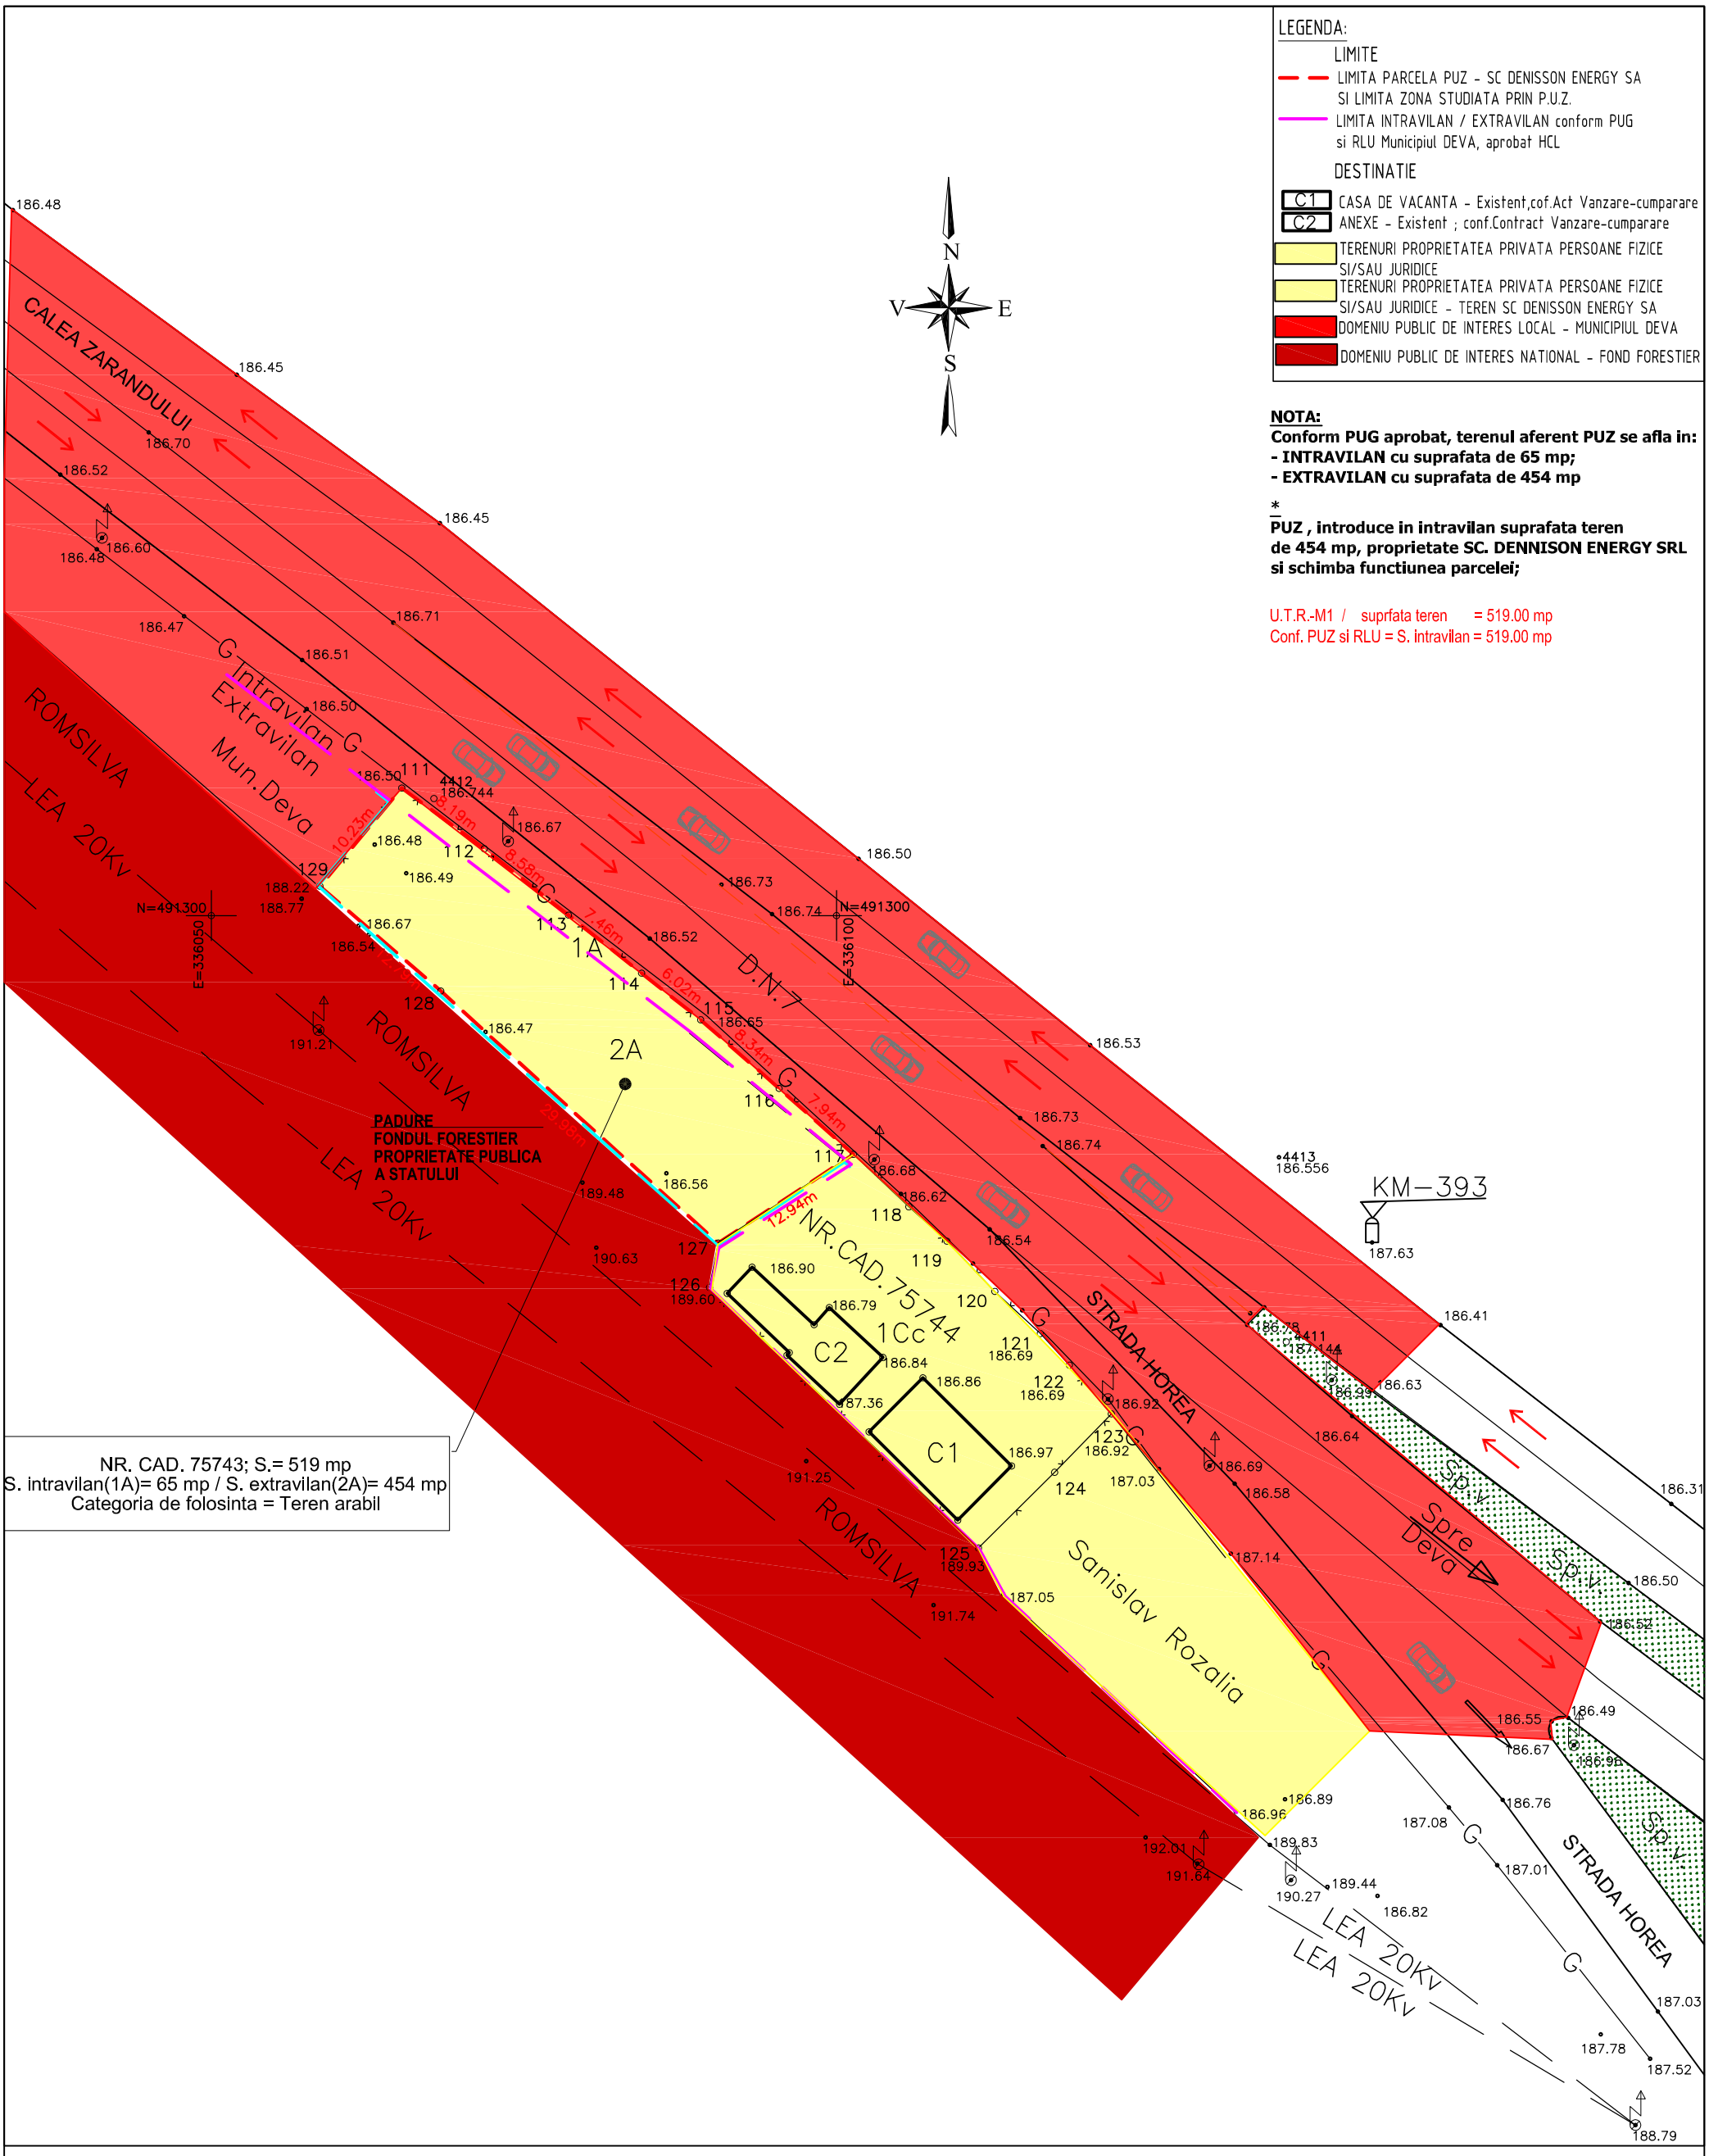


PLAN COTAT IN SISTEM DE PROIECTIE STEREOGRAFIC 1970
SISTEM DE REFERINTA MAREA NEAGRA 1975

SUPRAFATA TEREN - UTR. M1.	519.0 mp
Suprafata Intravilan	519.0 mp

CERINTA de VERIFICARE	NUME VERIFICATOR-EXPERT	SEMNATURA	REFERAT / EXPERTIZA NUMAR - DATA

AUTOR CONCEPT: nbcArhitect - arh. NEAGU Bogdan

TITLUL PROIECT:
CONSTRUIRE STATIE DEPOZITARE SI DISTRIBUIRE A GAZELOR NATURALE COMPRIMATE PENTRU VEHICULE SI TOTEM STATIE, IMPREJMUIRE

BENEFICIAR: SC Denisson Energy SRL

PROIECT NR.: 09.18/2018

arhitectura urbanism design
ARHIGRUP
telefon/fax 0250-734743
Ramnicu Valcea 240195
str. G-ral Magheru Nr.25

DIRECTOR	Arh. A .Ciocanau	
SEF PROIECT	Arh. A .Ciocanau	
PROIECTANT	Arh. C .Mihai	
DESENAT	Arh. C .Mihai	
VERIFICARE INTERNA		

TITLUL PLANSA: SITUATIA TERENURILOR

AMPLASAMENT: str. Horea, nr. 245A mun. Deva, jud. Hunedoara

FAZA: P.U.Z

SCARA: 297X420 mm 1/500

DATA: 2020

SPECIALITATEA: ARHITECTURA

PLANSA NR.: 05

MOVEMENT ROMANIAN QUALITY Certificat Nr.323 ISO 9001