JUDEȚUL HUNEDOARA
CONSILIUL LOCAL AL MUNICIPIULUI DEVA

H O T Ă R Â R E A Nr.342/2020

privind acceptarea unei donații din partea numiților: Podean Ioan-Cristian și Podean Timeea Damaris, a unui teren în vederea realizării unui drum de acces

Consiliul local al municipiului Deva,
Județul Hunedoara

Prin Oferta de donație autentificată sub nr.1583/22.06.2020, la Biroul notarului public Ștef Ovidiu Ioan, depusă la sediul Serviciului administrarea domeniului public și privat cu adresa nr.45805/24.06.2020 numiții: Podean Ioan-Cristian și Podean Timeea-Damaris, oferă spre donație municipiului Deva, un teren în suprafață de 1001 mp, înscris în CF nr.77333 Deva, număr cadastral 77333, în vederea realizării unui drum de acces.

Având în vedere proiectul de hotărâre nr.342/2020, Referatul de aprobare nr.336/2020 prezentat de Primarul municipiului Deva, domnul Nicolae-Florin Oancea din care reiese necesitatea și oportunitatea adoptării unei hotărâri privind acceptarea unor donații din partea numiților: Podean Ioan-Cristian și Podean Timeea Damaris, a unui teren situat în intravilanul municipiului Deva, destinat realizării unui drum de acces,

Raportul Serviciului administrarea domeniului public și privat nr.62225/21.08.2020,

În baza avizului Comisiei pentru administrație publică locală, juridică, apărarea ordinii publice, respectarea drepturilor și a libertăților cetățenilor, agricultură nr.1367/24285/28.08.2020,

În temeiul prevederilor art.129 alin.2 lit."c", art.139 alin.2, art.291 alin.3 lit."a" din Ordonanța de urgență a Guvernului nr.57/2019 privind Codul administrativ, cu modificările și completările ulterioare,

H O T Ă R Ă Ș T E :

Art.1. - Acceptă donația din partea numiților: Podean Ioan-Cristian si Podean Timeea-Damaris prin care cedează dreptul de proprietate în favoarea municipiului Deva, asupra unui teren în suprafață de: 1001 mp înscris în CF nr.77333 Deva, număr cadastral 77333, în vederea realizării unui drum de acces, delimitat conform planului de amplasament și delimitare a imobilului, Anexă care fac parte integrantă din prezenta hotărâre.

Art.2. - Terenul ce face obiectul contractului de donație trece în proprietatea publică a municipiului Deva și va fi destinat realizării unui drum de acces.

Art.3. - Împuternicește Primarul municipiului Deva, domnul Nicolae Florin Oancea, în vederea semnării actului de donație.

Art.4. - Prezenta hotărâre poate fi atacată potrivit Legii contenciosului administrativ nr.554/2004, cu modificările și completările ulterioare.

Art.5. - Cu aducerea la îndeplinire a prezentei hotărâri se împuternicește Serviciul administrarea domeniului public și privat.

Art.6. - Prezenta hotărâre se comunică:
- Instituţiei Prefectului judeţului Hunedoara;
- Primarului municipiului Deva;
- Direcţiei Deva 2020;
- Serviciului administrarea domeniului public şi privat;
- Serviciului financiar, contabilitate;
- Domnului Podean Ioan-Cristian şi doamnei Podean Timeea Damaris.

Deva, 31 august 2020

PREŞEDINTE DE ŞEDINŢĂ,
Consilier,
Ioan Dorin Petrui

CONTRASEMNEAZĂ,
Secretar general,
Laura Sârbu

Această hotărâre a fost adoptată în şedinţa ordinară din data de 31 august 2020, cu următoarele voturi:

Total consilieri locali: 21
Prezenţi: 18
Pentru: 18
Împotrivă: 0
Abţineri: 0

Anexa la Hotărârea nr. 342/2020

Anexa 1.35

Plan de amplasament si delimitare a imobilului

Scara 1:500

Nr. cadastral	Suprafata masurata a imobilului (mp)	Adresa imobilului
[illegible]	1001	DEVA INTRAVILAN

Nr. Carte Funciara	Unitate Administrativ Teritoriala (UAT)
	DEVA

487700

487650

A. Date referitoare la teren

Nr. parcela	Categorie de folosinta	Suprafata (mp)	Mentiuni
1	A	1001	LOT 13
Total		1001	

B. Date referitoare la constructii

Cod	Destinatia	Supraf. construita la sol (mp)	Mentiuni
Total			

Suprafata totala masurata a imobilului = 1001 mp
Suprafata din act = 1001 mp

Executant: TENE RAZVAN NOROCEL

Confirm executarea masuratorilor la teren, corectitudinea întocmirii documentatiei cadastrale si corespondenta acesteia cu realitatea din teren

Semnatura si stampila

Data: 24.02.2020

Inspector


Confirm introducerea imobilului in baza de date integrata si atribuirea numarului cadastral

10636 11. MAR. 2020

Semnatura si parafa

Stampila BCPI

487600

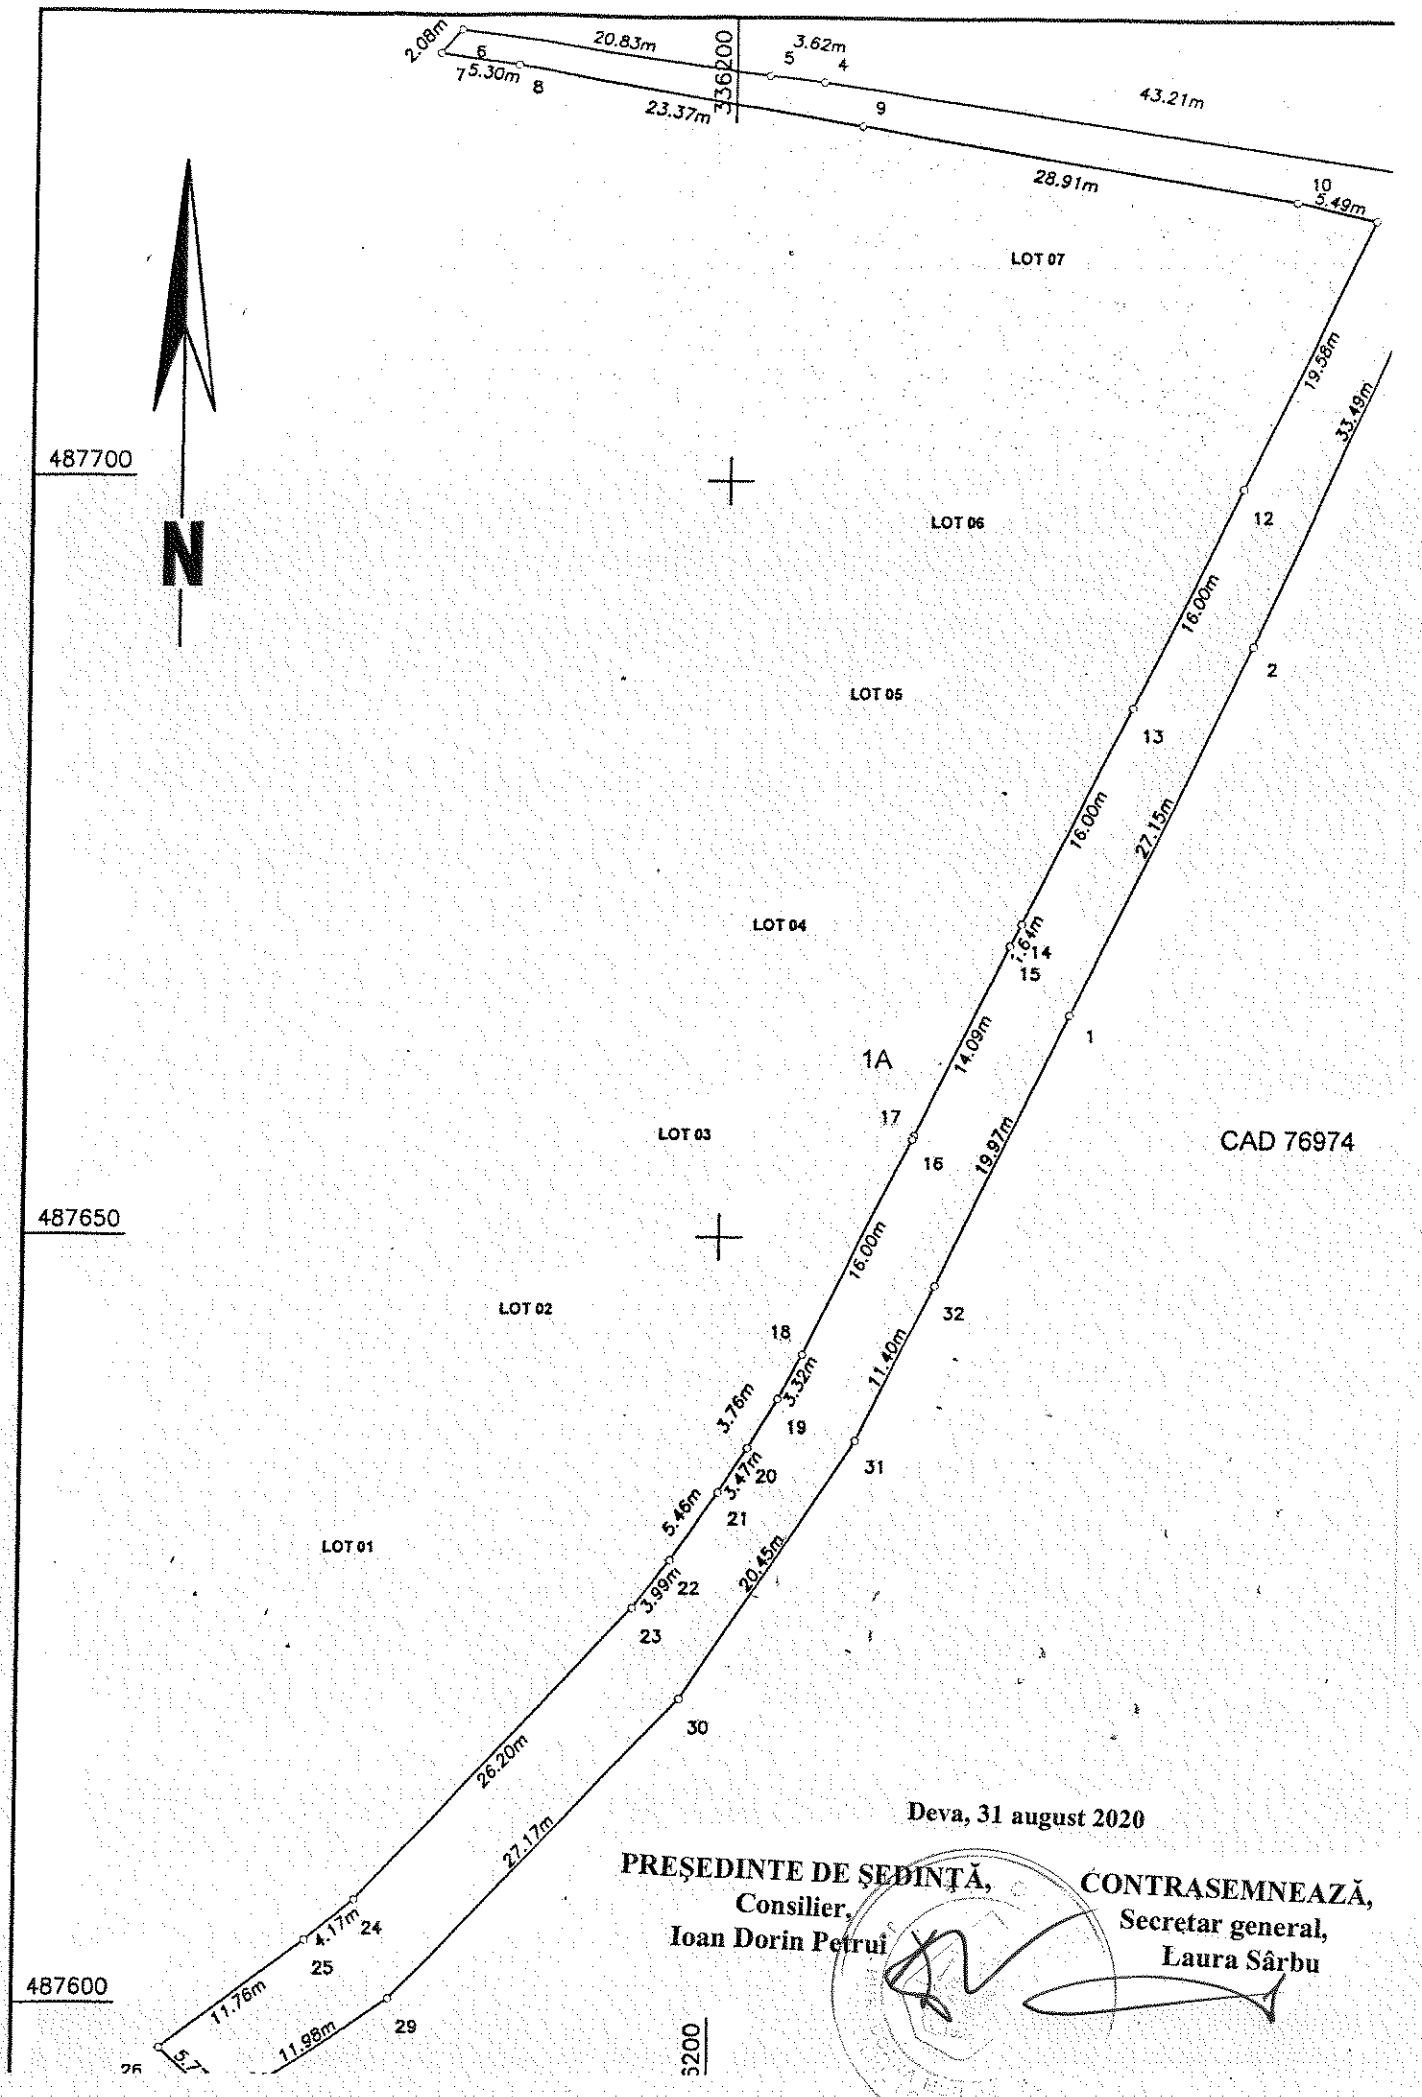

Deva, 31 august 2020

PREȘEDINTE DE ȘEDINȚĂ,
Consilier,
Ioan Dorin Petrui

CONTRASEMNEAZĂ,
Secretar general,
Laura Sârbu