
Plan de situație
Analiză situație existentă
scara 1:500

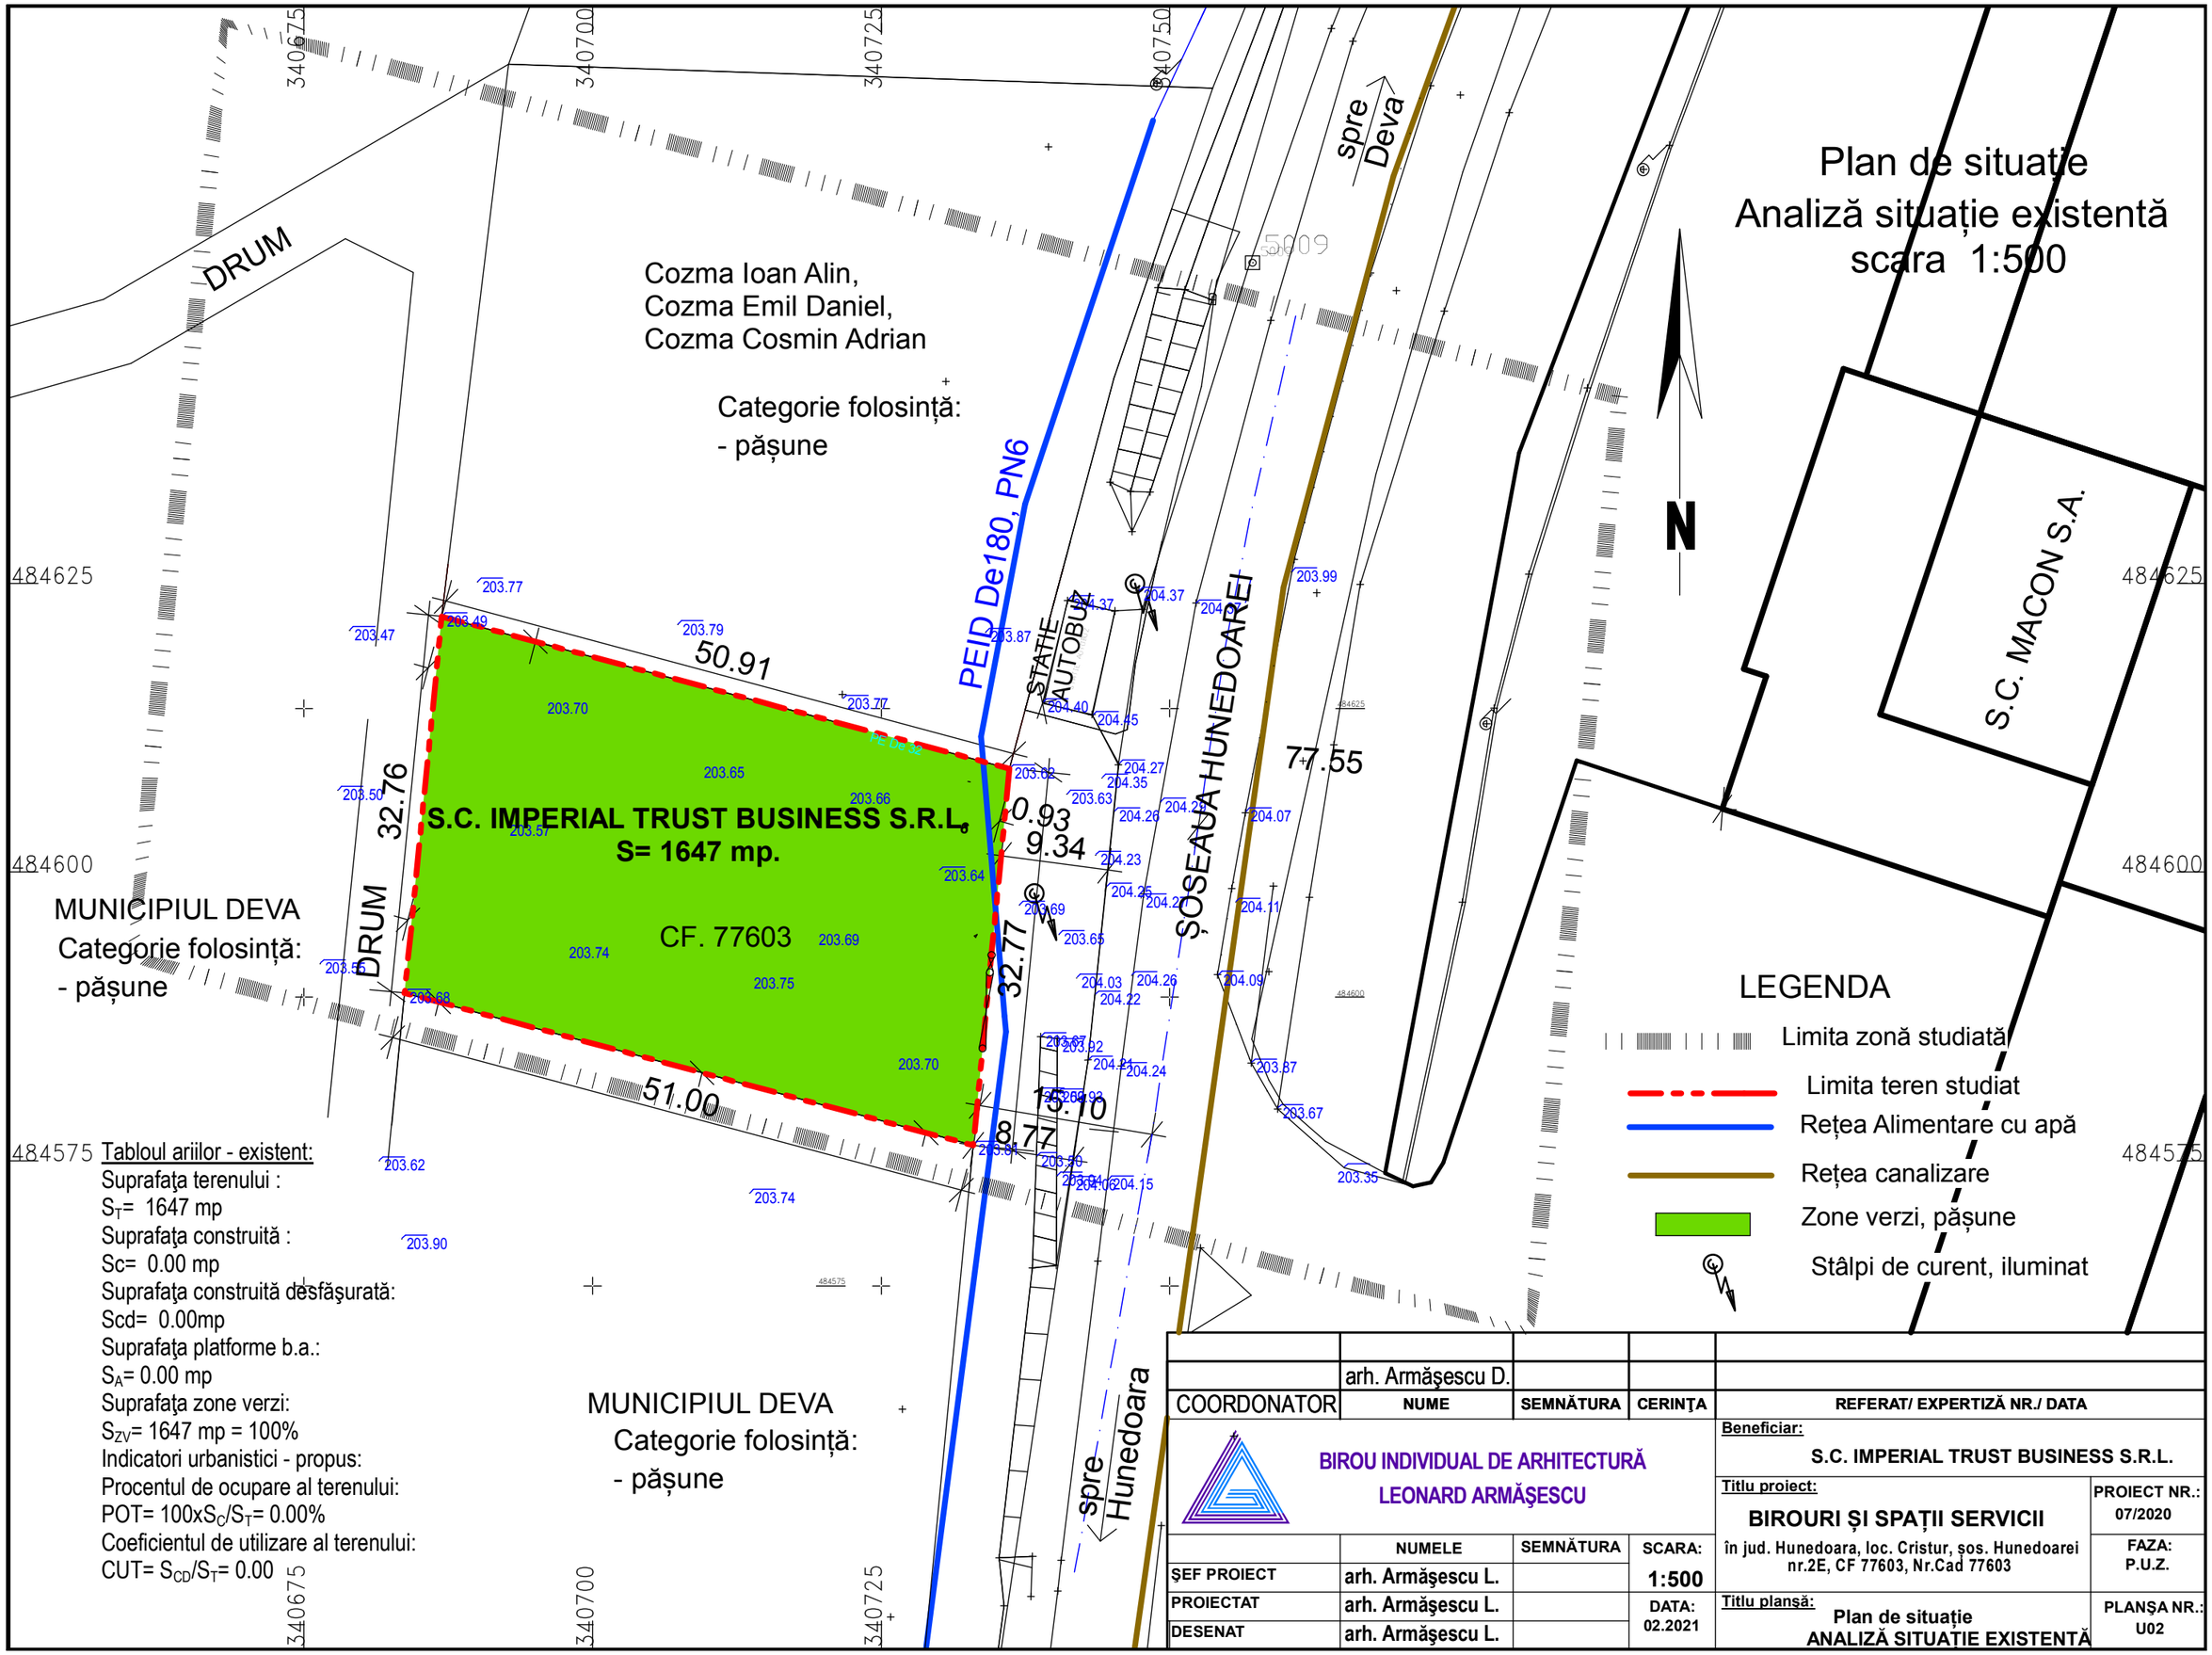

Tabloul ariilor - existent:

Suprafaţa terenului :
S_T= 1647 mp
Suprafaţa construită :
Sc= 0.00 mp
Suprafaţa construită desfăşurată:
Scd= 0.00mp
Suprafaţa platforme b.a.:
S_A= 0.00 mp
Suprafaţa zone verzi:
S_{ZV}= 1647 mp = 100%
Indicatori urbanistici - propus:
Procentul de ocupare al terenului:
POT= 100xS_C/S_T= 0.00%
Coeficientul de utilizare al terenului:
CUT= S_{CD}/S_T= 0.00

LEGENDA

- Limita zonă studiată
- Limita teren studiat
- Rețea Alimentare cu apă
- Rețea canalizare
- Zone verzi, pășune
- Stâlpi de curent, iluminat

	arh. Armăşescu D.			
COORDONATOR	NUME	SEMNĂTURA	CERINŢA	REFERAT/ EXPERTIZĂ NR./ DATA

BIROU INDIVIDUAL DE ARHITECTURĂ
LEONARD ARMĂŞESCU

	NUMELE	SEMNĂTURA	SCARA:
ŞEF PROIECT	arh. Armăşescu L.		1:500
PROIECTAT	arh. Armăşescu L.		DATA: 02.2021
DESENAT	arh. Armăşescu L.		

Beneficiar:
S.C. IMPERIAL TRUST BUSINESS S.R.L.

Titlu proiect:
BIROURI ŞI SPAŢII SERVICII
în jud. Hunedoara, loc. Cristur, şos. Hunedoarei nr.2E, CF 77603, Nr.Cad 77603

PROIECT NR.: 07/2020
FAZA: P.U.Z.

Titlu planşă:
Plan de situaţie
ANALIZĂ SITUAŢIE EXISTENTĂ

PLANŞA NR.: U02