


Desfășurare fațade
scara 1:100

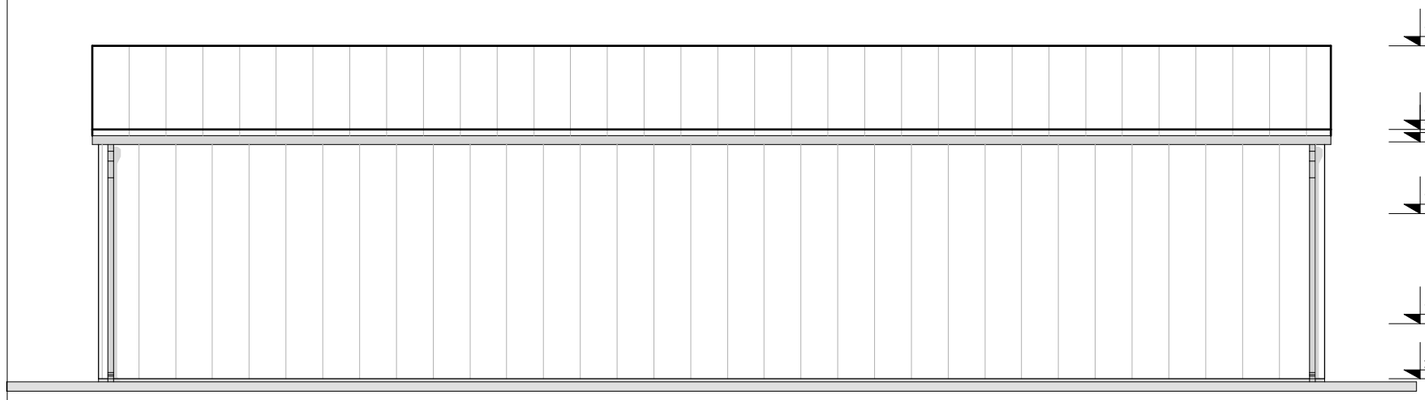


Fațada posterioară
scara 1:100

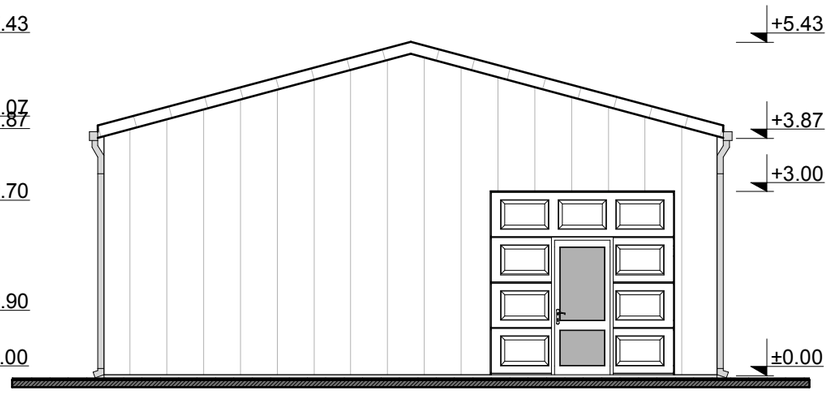

Fațada laterală stânga
scara 1:100

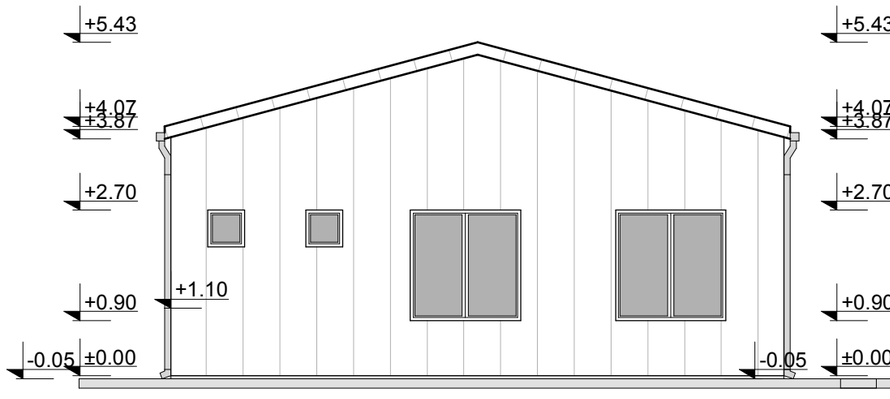

Fațada laterală dreapta
scara 1:100

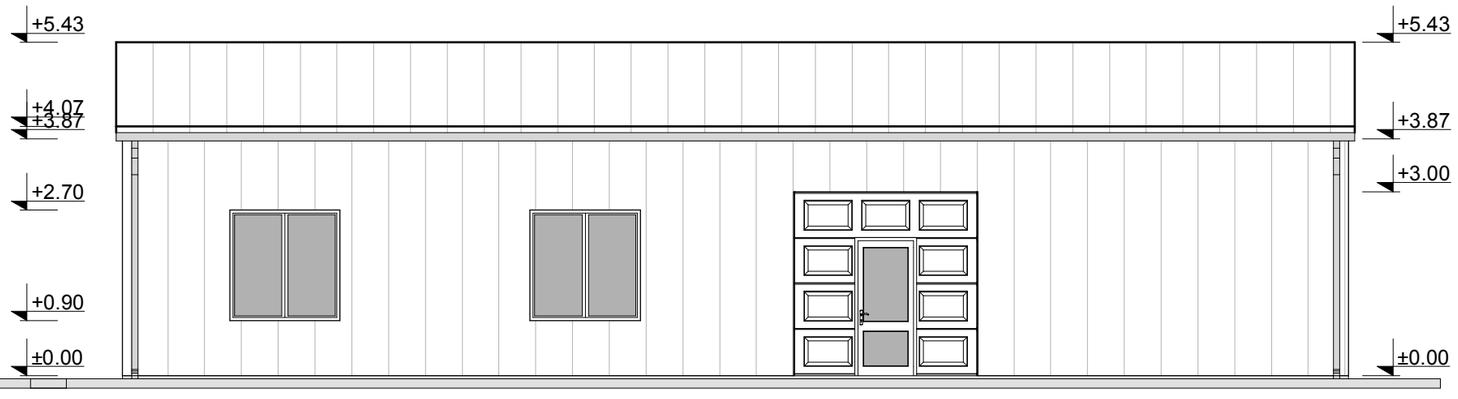

Fațada principală
scara 1:100

	arh. Armăşescu D.			
COORDONATOR	NUME	SEMNĂTURA	CERINŢA	REFERAT/ EXPERTIZĂ NR./ DATA

BIROU INDIVIDUAL DE ARHITECTURĂ
LEONARD ARMĂŞESCU

	NUMELE	SEMNĂTURA	SCARA:
ŞEF PROIECT	arh. Armăşescu L.		1:100
PROIECTAT	arh. Armăşescu L.		DATA:
DESENAT	arh. Armăşescu L.		

Beneficiar:
S.C. IMPERIAL TRUST BUSINESS S.R.L.

Titlu proiect:
BIROURI ȘI SPAȚII SERVICII
în jud. Hunedoara, loc. Cristur, sos. Hunedoarei nr.2E, CF 77603, Nr.Cad 77603

PROIECT NR.: 07/2020
FAZA: P.U.Z.

Titlu planșă:
Desfășurare fațade

PLANȘA NR.: U06