


Amplasarea fata de PUG Deva

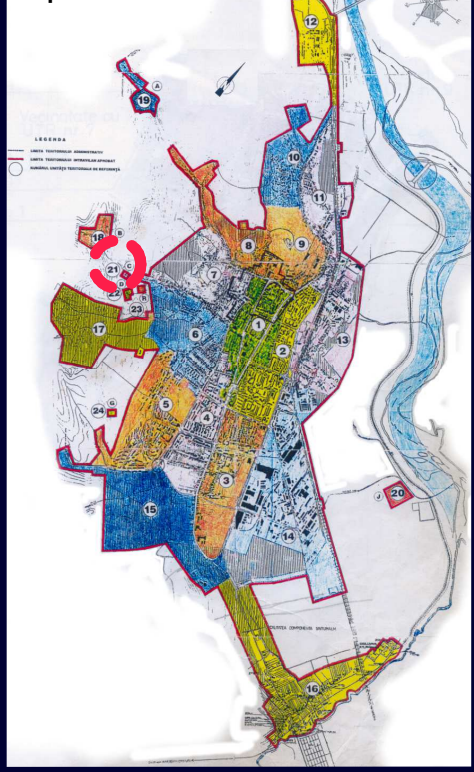


PLANȘA: 0 INCADRAREA IN ZONA



1000 2000 3000 40

CATEGORIE	SEMN	CULOARE	SEMNIFICAȚIE
LIMITE		ROZ	INCADRAREA IN ZONA
		ROȘU	LIMITELE INTRAVILAN
		ROȘU	LIMITELE PARCELEI

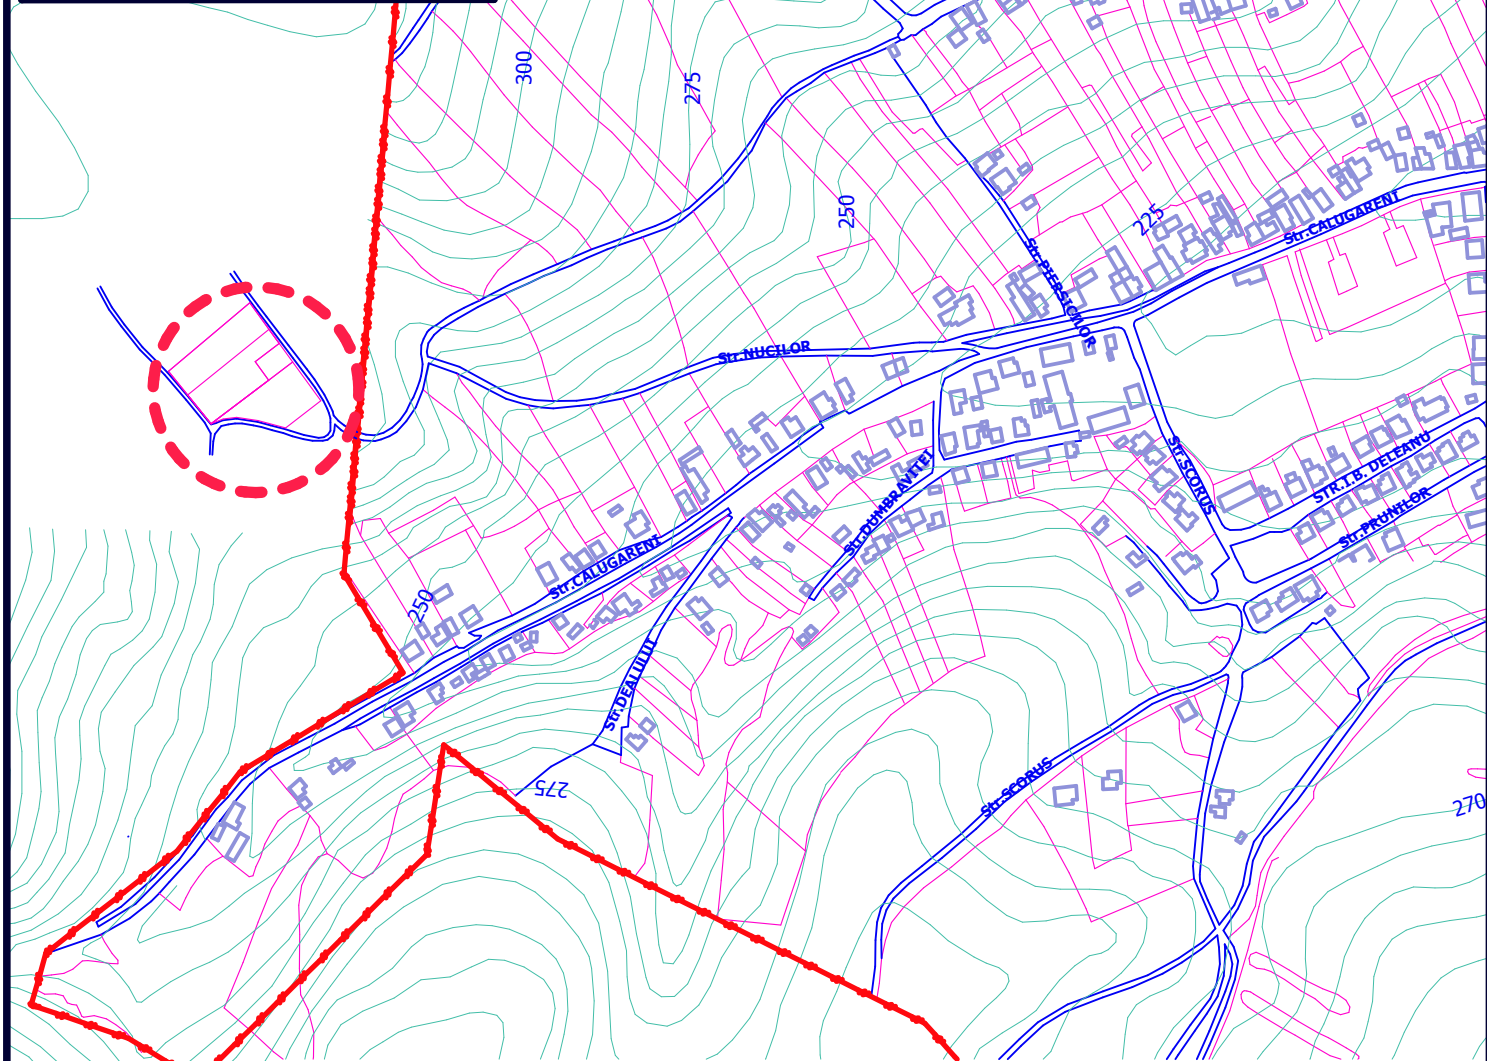

S C ARHIKIT S R L C.U.I.17561024
 comuna Certejul de Sus, sat Toplita de Mures, nr.51,
 Judetul Hunedoara, tel.0724307048, e-mail fina71@gmx.net

Beneficiar:
SC IANKHAUS SRL
 Deva, str.Marasesti, nr.6, jud.Hunedoara

Proiect nr.
8/2017

SPECIFICATIE	NUME	SEMNATURA	Scara :
SEF PROIECT	arh. Mircea Mihailescu		1:15000)
PROIECTAT	arh. Mircea Mihailescu		Data : martie
DESENAT	arh. Mircea Mihailescu		2017

Titlu proiect:
**Pensiune turistica „Iankhaus”
 S+P+1E+M si imprejurire**
 Deva, fn, CF65306 si 64980, nr.topo.65306 si
 64980, jud.Hunedoara

Titlu plansa:
**INCADRAREA IN
 ZONA**

Faza:
PUZ

Plansa nr.
0