P.U.D.

CONSTRUIRE LOCUINTA FAMILIALA SI GARAJ


MUN. DEVA, STR. VULTURILOR, NR. FN, JUD. HUNEDOARA

N

1. SITUATIE EXISTENTA
SCARA 1:500

Bilant teritorial existent

	(mp)	%
Suprafata teren	1496,00	100,00
Constructii	0,00	0,00
Amenajari pietonale si piscina	0,00	0,00
Spatii verzi neamenajate	0,00	0,00
$POT_{existent}$ = 0,00%	$CUT_{existent}$ = 0,00	

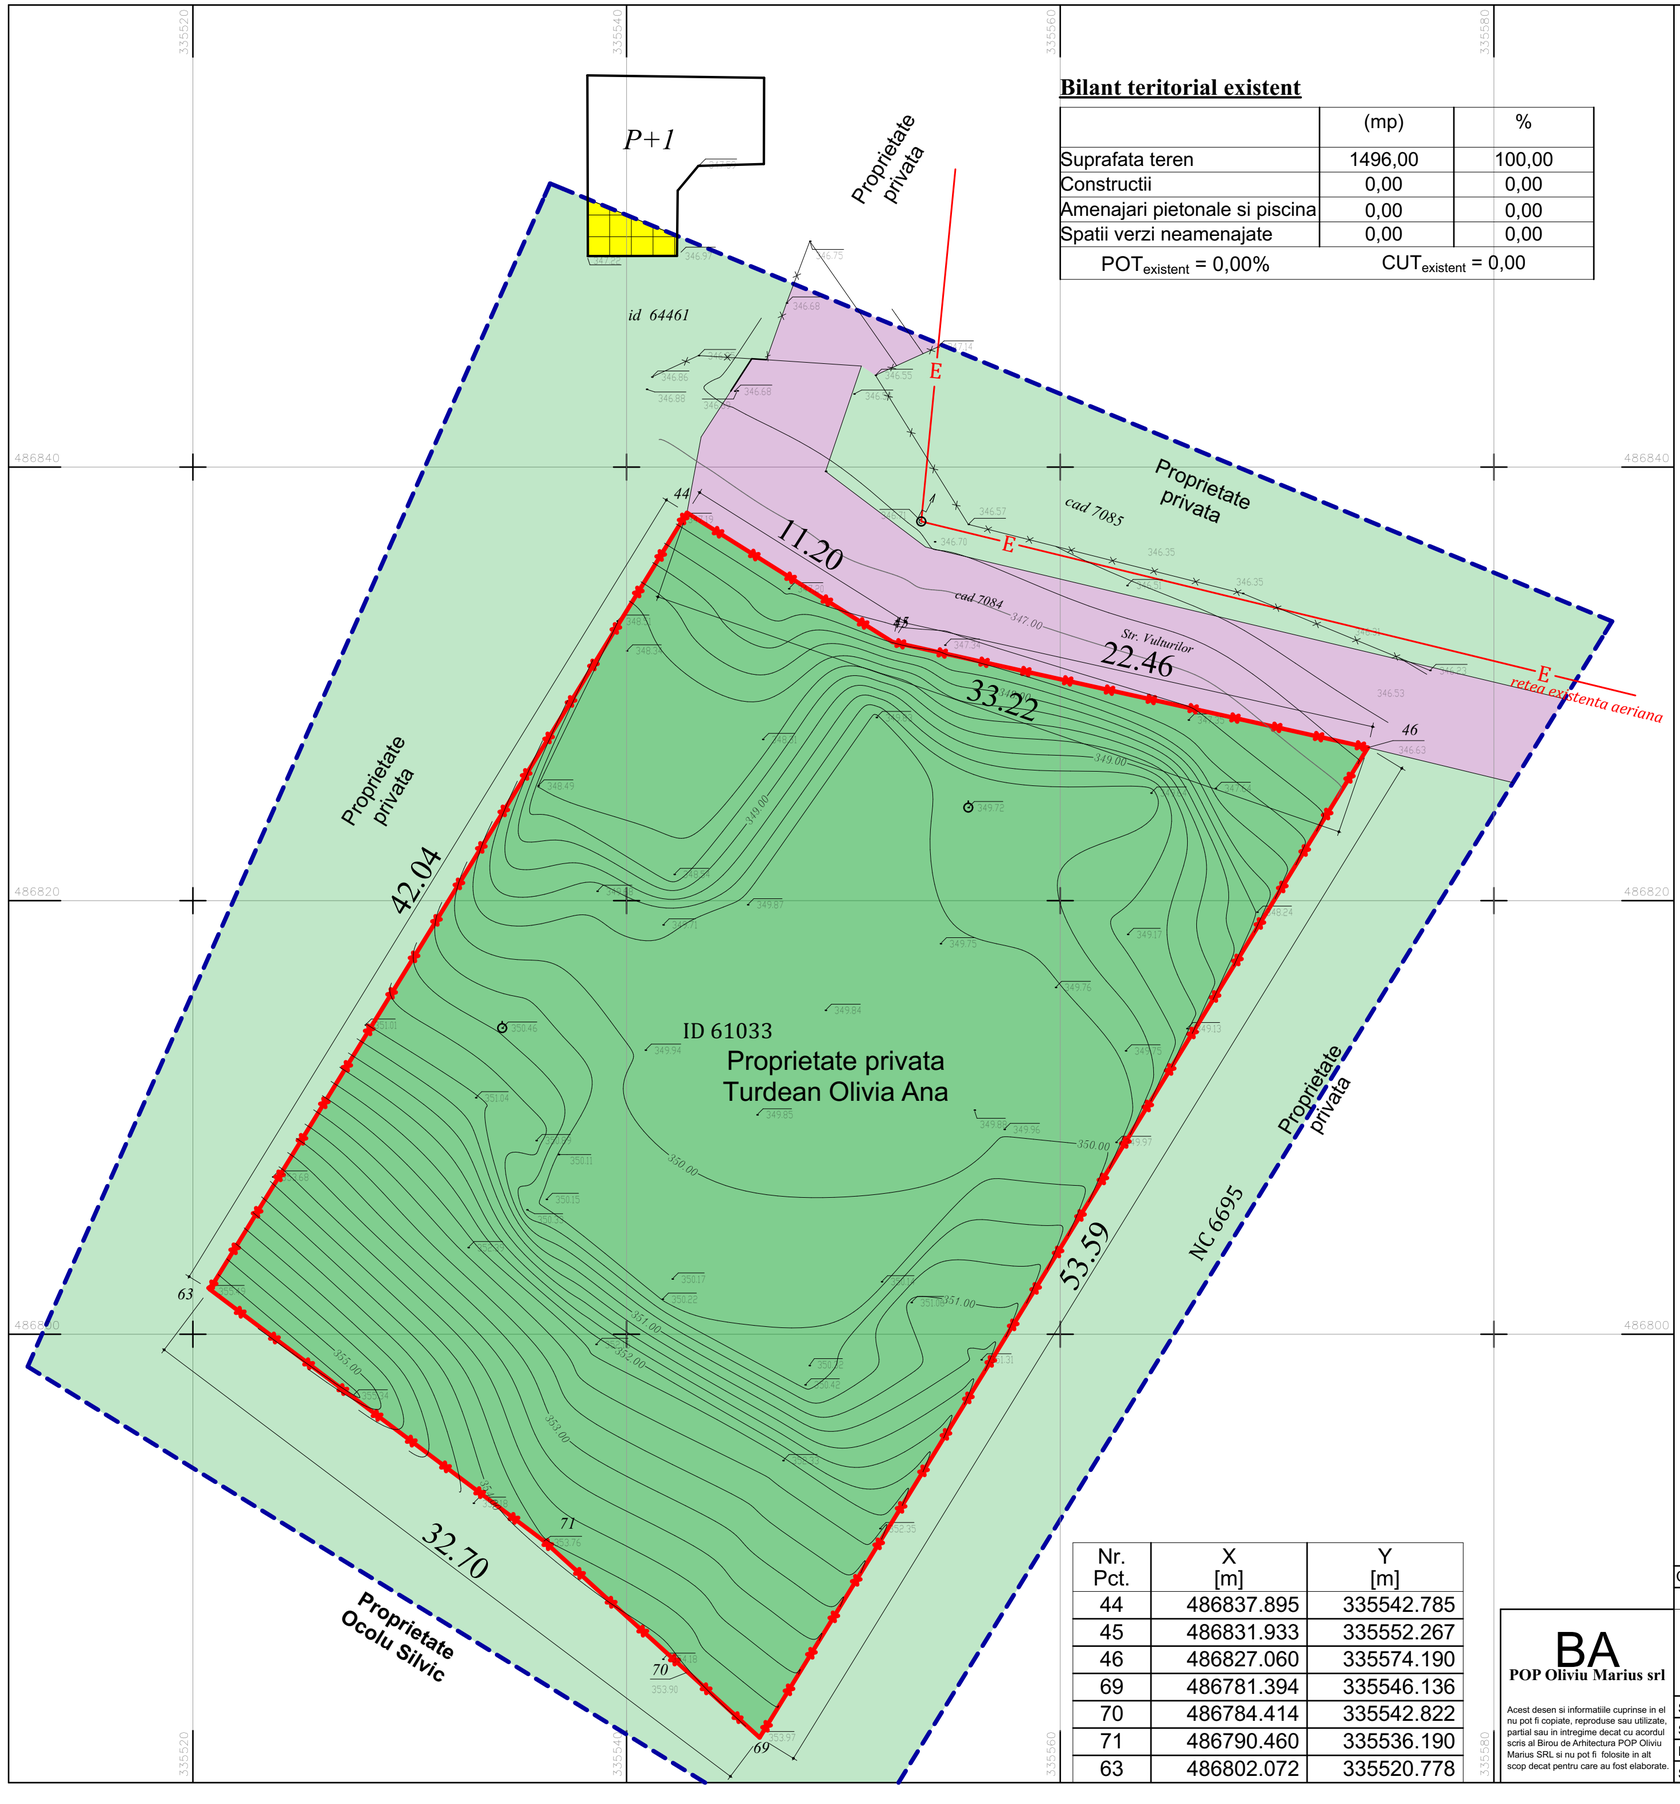

Nr. Pct.	X [m]	Y [m]
44	486837.895	335542.785
45	486831.933	335552.267
46	486827.060	335574.190
69	486781.394	335546.136
70	486784.414	335542.822
71	486790.460	335536.190
63	486802.072	335520.778

LEGENDA :

LIMITE:

- Limita zonei studiate
- Limita terenului proprietate TURDEAN Olivia ANA CF 76067

ZONIFICARE EXISTENTA :

-OCUPAREA TERENULUI PE FUNCTIUNI-

- Teren intravilan liber de constructii - zona verde neamenajata
- Constructii existente

CIRCULATII :


- Circulatie auto

ANALIZA FONDULUI CONSTRUIT :

- Cladiri cu structura din beton armat aflate in stare buna de conservare

BILANT SUPRAFETE :

Suprafata teren conform CF: 1496.00 mp

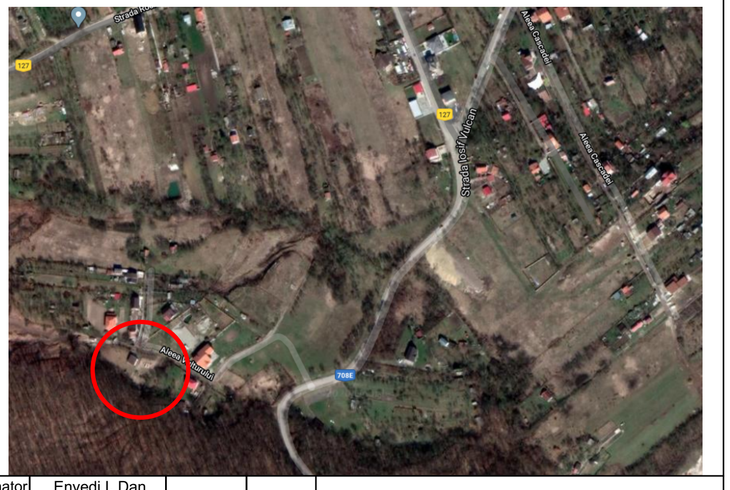

Coordonator	Enyedi I. Dan			
	Nume	Semnatura	Cerinta	Referat / Expertiza . Nr. / Data

BA
POP Oliviu Marius srl

Acest desen si informatiile cuprinse in el nu pot fi copiate, reproduse sau utilizate, partial sau in intregime decat cu acordul scris al Birou de Arhitectura POP Oliviu Marius SRL si nu pot fi folosite in alt scop decat pentru care au fost elaborate.

Birou de Arhitectura
POP OLIVIU MARIUS S.R.L.
C.U.I. 35124257, J20/912/2015

Denumire proiect: **CONSTRUIRE LOCUINTA FAMILIALA SI GARAJ MUN. DEVA, STR. VULTURILOR, NR. FN, JUD. HUNEDOARA**

Nr. proiect: 177/2019

Specificatie	Nume	Semnatura	Scara
Sef proiect	arh. Pop Oliviu		1:200
Proiectat	arh. Pop Oliviu		Data 05.2020
Sef pr.Arh.	arh. Pop Oliviu		

Beneficiar: TURDEAN OLIVIA ANA
mun. Deva, str. Duiliu Zamfirescu, bl. O2, ap. 61, jud. Hd.

Faza: P.U.D.

Denumire plansa: SITUATIA EXISTENTA

Plansa: U-01