
REGLEMENTARI EDILITARE

Scara 1:500

Date referitoare la imobile:
Adresa: UAT Deva, Jud. Hunedoara - extravilan
CF 76655, Deva, Nr. CAD 76655
Proprietar: SASU NARCIS - DRAGOS SI SASU LACRAMIOARA - ALINA

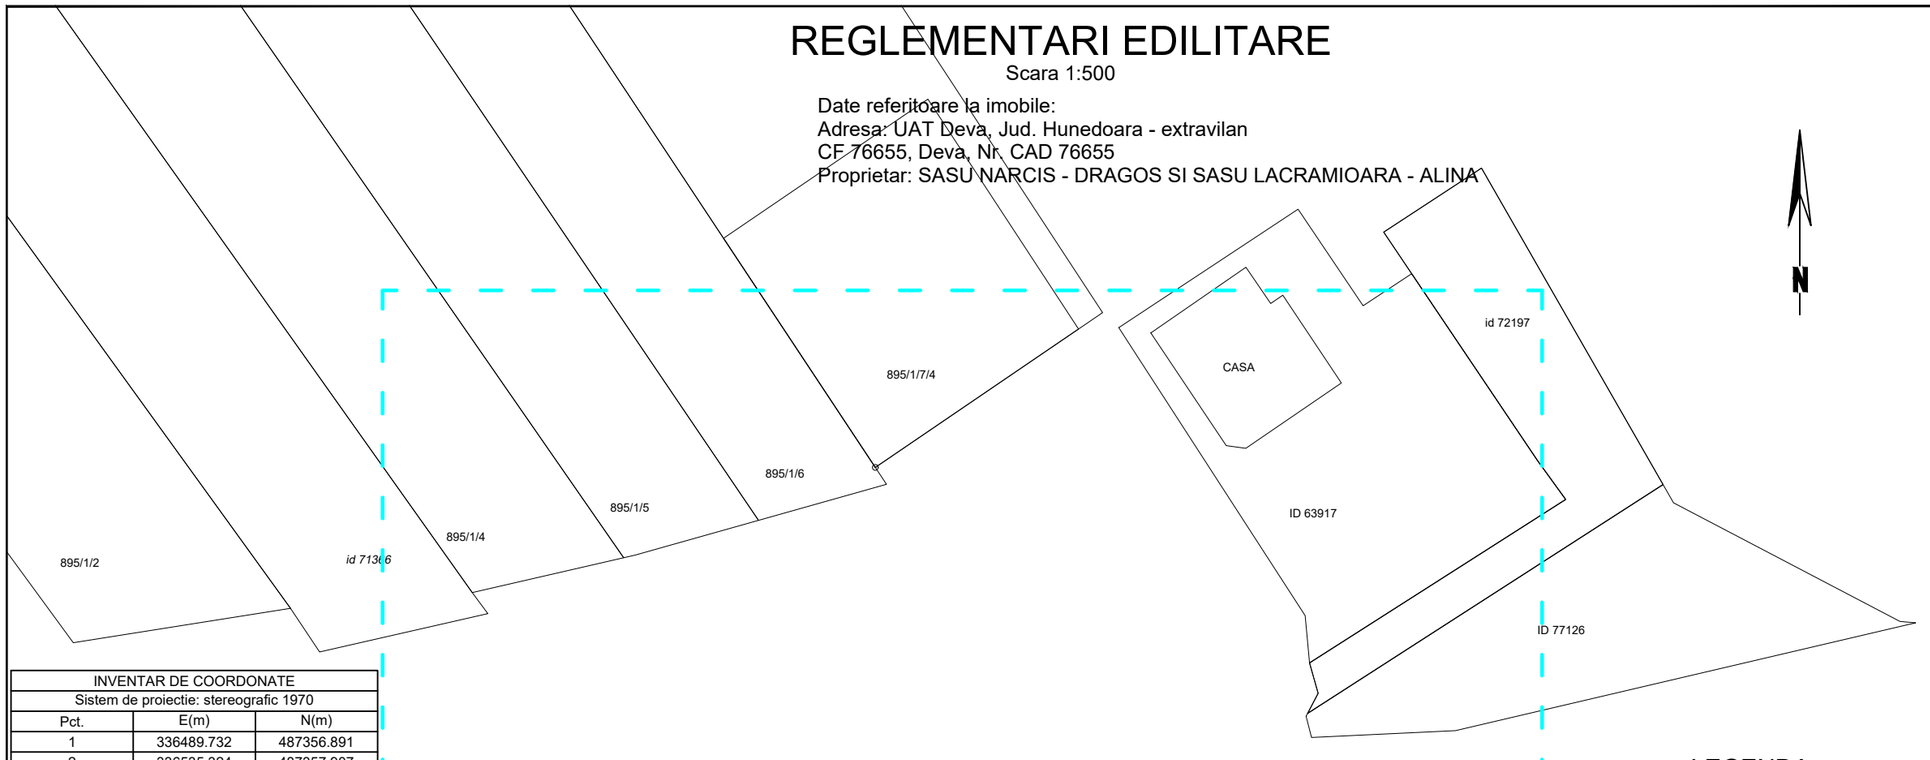

INVENTAR DE COORDONATE		
Sistem de proiectie: stereografic 1970		
Pct.	E(m)	N(m)
1	336489.732	487356.891
2	336535.324	487357.907
3	336535.733	487351.396
4	336536.836	487341.015
5	336529.752	487343.107
6	336526.882	487343.634
7	336520.379	487344.143
8	336511.606	487343.881
9	336502.066	487342.906
10	336498.874	487342.368
11	336492.345	487341.285
Suprafata totala masurata=645mp		
Suprafata din act=645mp		

LEGENDA

- Limita terenului studiat
- Limita terenului care face obiectul PUZ / intravilanului propus
- PF — Put forat echipat cu statie cu hidrofor
- FS — Fosa septica vidanjabila
- Stalp de curent existent
- Bransament electric la reteaua de joasa tensiune existenta
- Bransament de alimentare cu apa de la putul forat
- Bransament de canalizare la fosa septica vidanjabila

VERIFICATOR/ EXPERT	NUME	SEMNATURA	CERINTA	REFERAT/EXPERTIZA NR./DATA	
	s.c. Brilaco Proiect Design s.r.l. CUI 38991903; J20/306/08.03.2018 E-mail: brilacoproiect@yahoo.com			Beneficiar: **SASU NARCIS DRAGOS si SASU LACRAMIOARA ALINA**	Proiect nr. 18/2020
SPECIFICATIE	NUME	SEMNATURA	Scara: 1:500	Titlu proiect: *LOCUINTA UNIFAMILIALA SI IMPREJMUIRE*	Faza: PUZ
COORDONATOR RUR	Arh. ARMASESCU DUMITRU				
PROIECTAT	Arh. POP OLIVIU		Data: 2020	Titlu plansa: REGLEMENTARI EDILITARE	4
DESENAT	Arh. POP OLIVIU				