


P.U.Z. AMENAJARI ZONA CU DESTINATIE SPECIALA
- LOCALITATEA BARCEA MICA - MUNICIPIUL DEVA
 loc. Barcea Mica, nr. FN, CF 64174, jud. Hunedoara

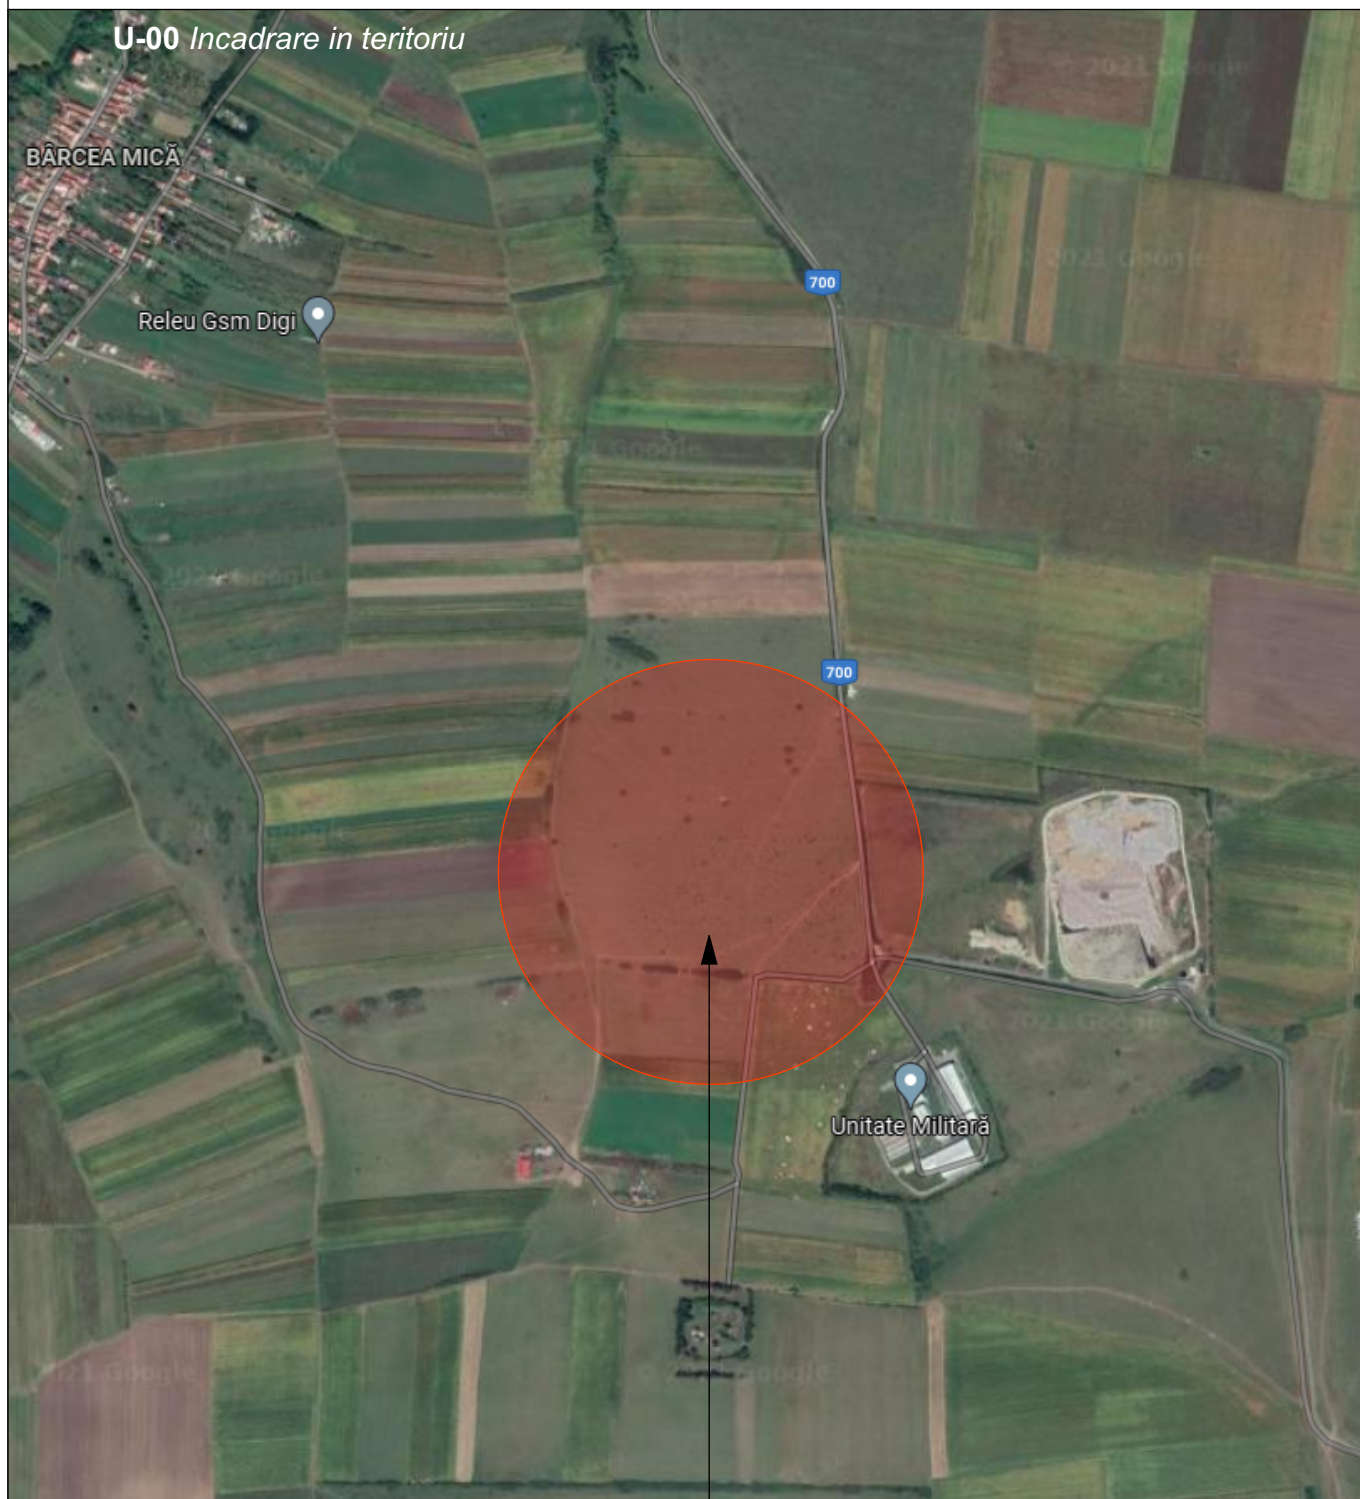

AMPLASAMENT STUDIAT

Coordonator					
	Nume	Semnatura	Cerinta	Referat / Expertiza . Nr. / Data	
BIROU DE ARHITECTURA POP OLIVIU MARIUS S.R.L. C.U.I. 30124257 J20/912/2015			Denumire proiect AMENAJARI ZONA CU DESTINATIE SPECIALA - LOCALITATEA BARCEA MICA - MUNICIPIUL DEVA mun. Deva, sat Barcea Mare, nr. FN,jud. Hd.		Nr. proiect 374 / 2021
Specificatie	Nume	Semnatura	Scara -	Beneficiar	Faza
Sef proiect	arh. Pop Oliviu			mun. Deva, piata Unirii, nr. 4, jud. Hd.	P.U.Z.
Proiectat	arh. Pop Oliviu		Data 12.2021	Denumire plansa	Plansa
Proiectat	arh. Cindea Petru			INCADRARE IN TERITORIU	U-00