



P.U.D. - LOCUINȚĂ

jud. Hunedoara, mun. Deva, str, Coziei, f.n.


planșa SITUAȚIA EXISTENTĂ

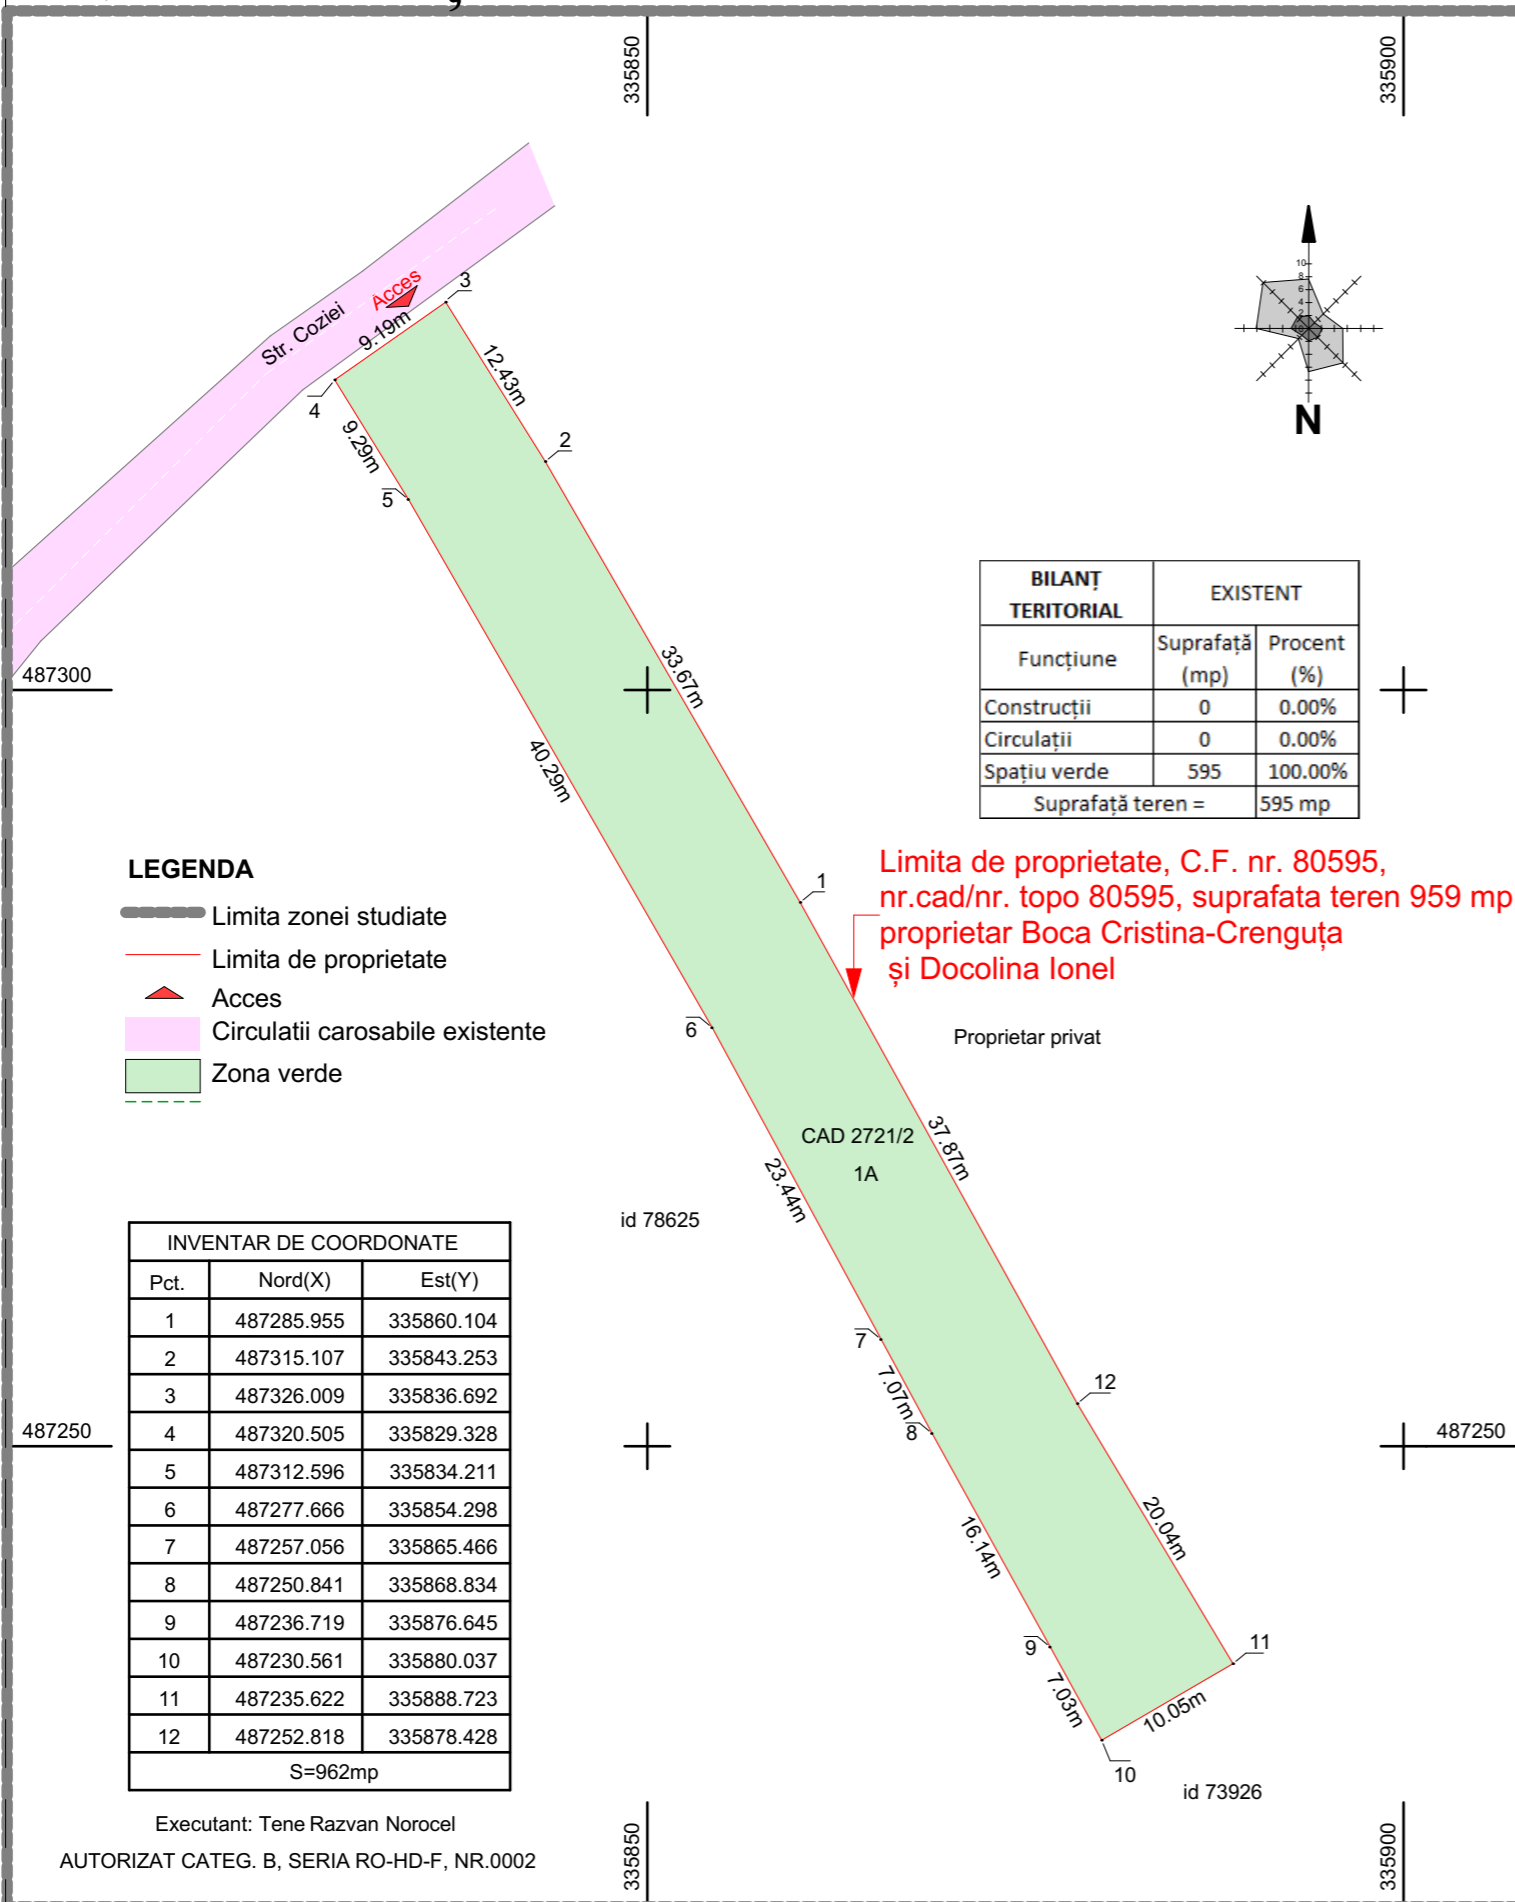


INCADRARE IN P.U.G MUNICIPIUL DEVA

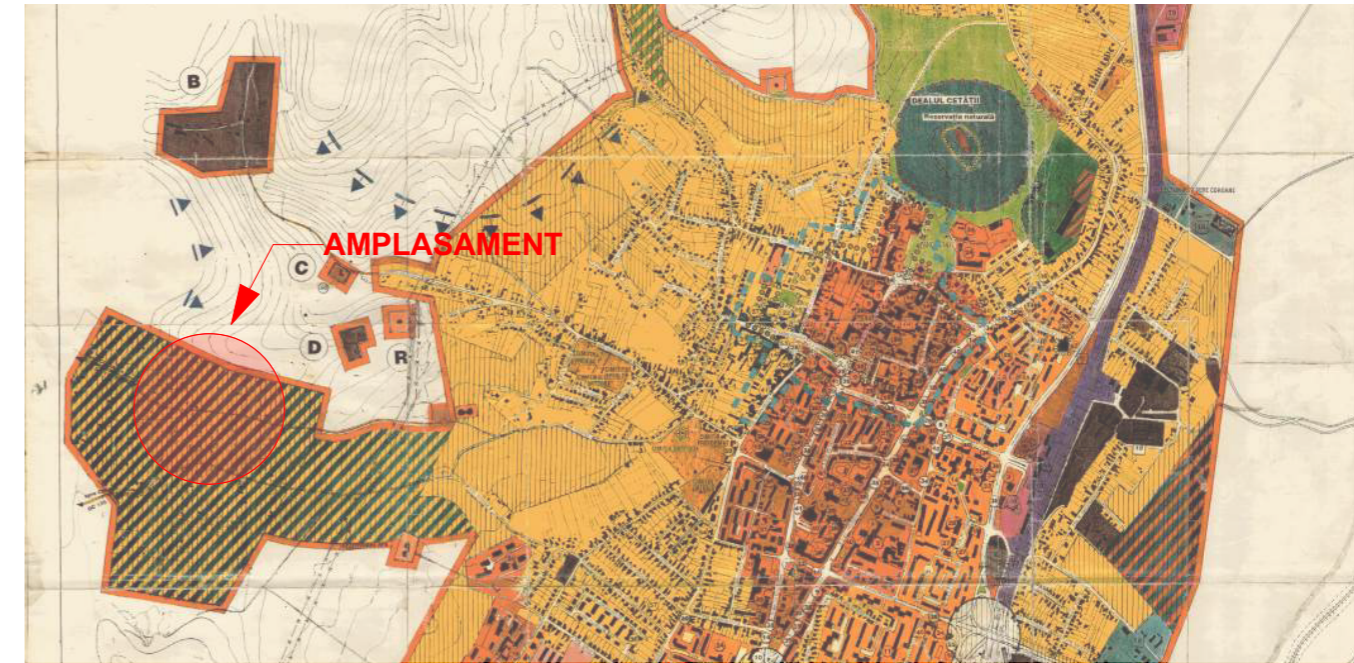

INCADRARE IN ZONĂ - ORTOFOTOPLAN

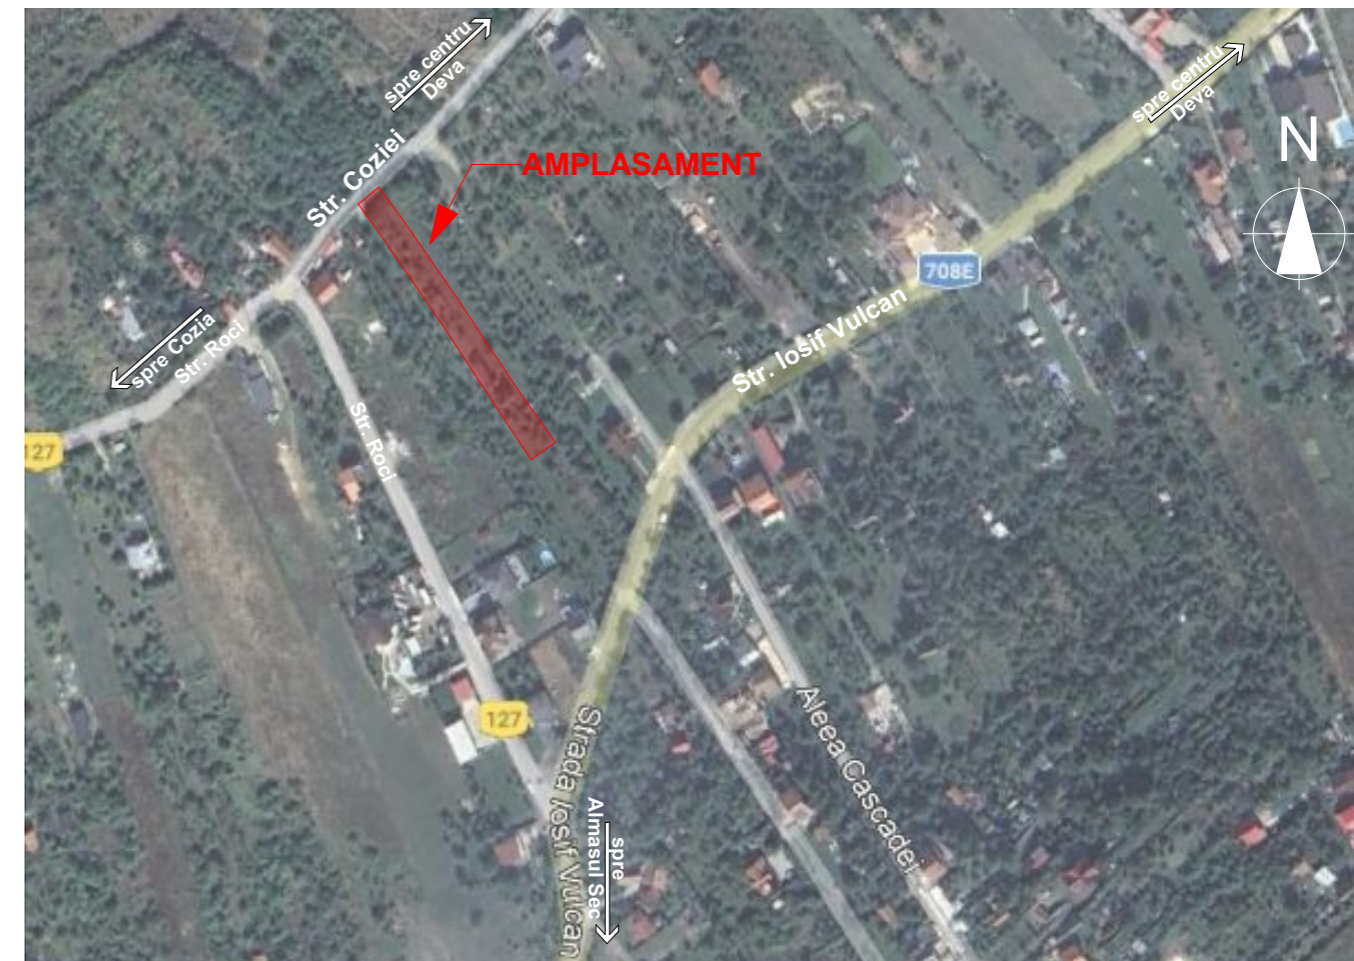

Proiectant general:			VERIFICATOR EXPERT	NUME	SEMNTATURA	CERINTA	REFERAT / EXPERTIZA / NR. / DATA
FILIP ANA-MARIA BIROU INDIVIDUAL DE ARHITECTURA str. Avram Iancu, bl H3, sc. A, ap. III, Deva, jud. Hunedoara, C.I.F. 24006906			Beneficiar:		BOCA CRISTINA-CRENGUȚA și DOCOLINA IONEL		
Titlul proiectului:		LOCUIȚĂ		str. Coziei, f.n., localitatea Deva, jud. Hunedoara			Faza: P.U.D.
specificatie	nume	semnatura	Data:	Scara:	Titlul plansei:		Planșa nr. 01
sef proiect	arh. Ana-Maria FILIP		2022	1:500	Situatia existenta		
proiectat	arh. Ana-Maria FILIP						
proiectat	arh. Ana-Maria FILIP						