

P.U.D. - LOCUINȚĂ

jud. Hunedoara, mun. Deva, str, Coziei, nr. 111

planșa REGELEMENTĂRI URBANISTICE


REGLEMENTARI URBANISTICE conform CERTIFICAT DE URBANSIM nr. 410 din 29.11.2023:

Regim maxim de înălțime P+2


P.O.T. maxim = 35%

Minim 1 loc de parcare in incinta


Minim 2 mp / locuitor de zona verde

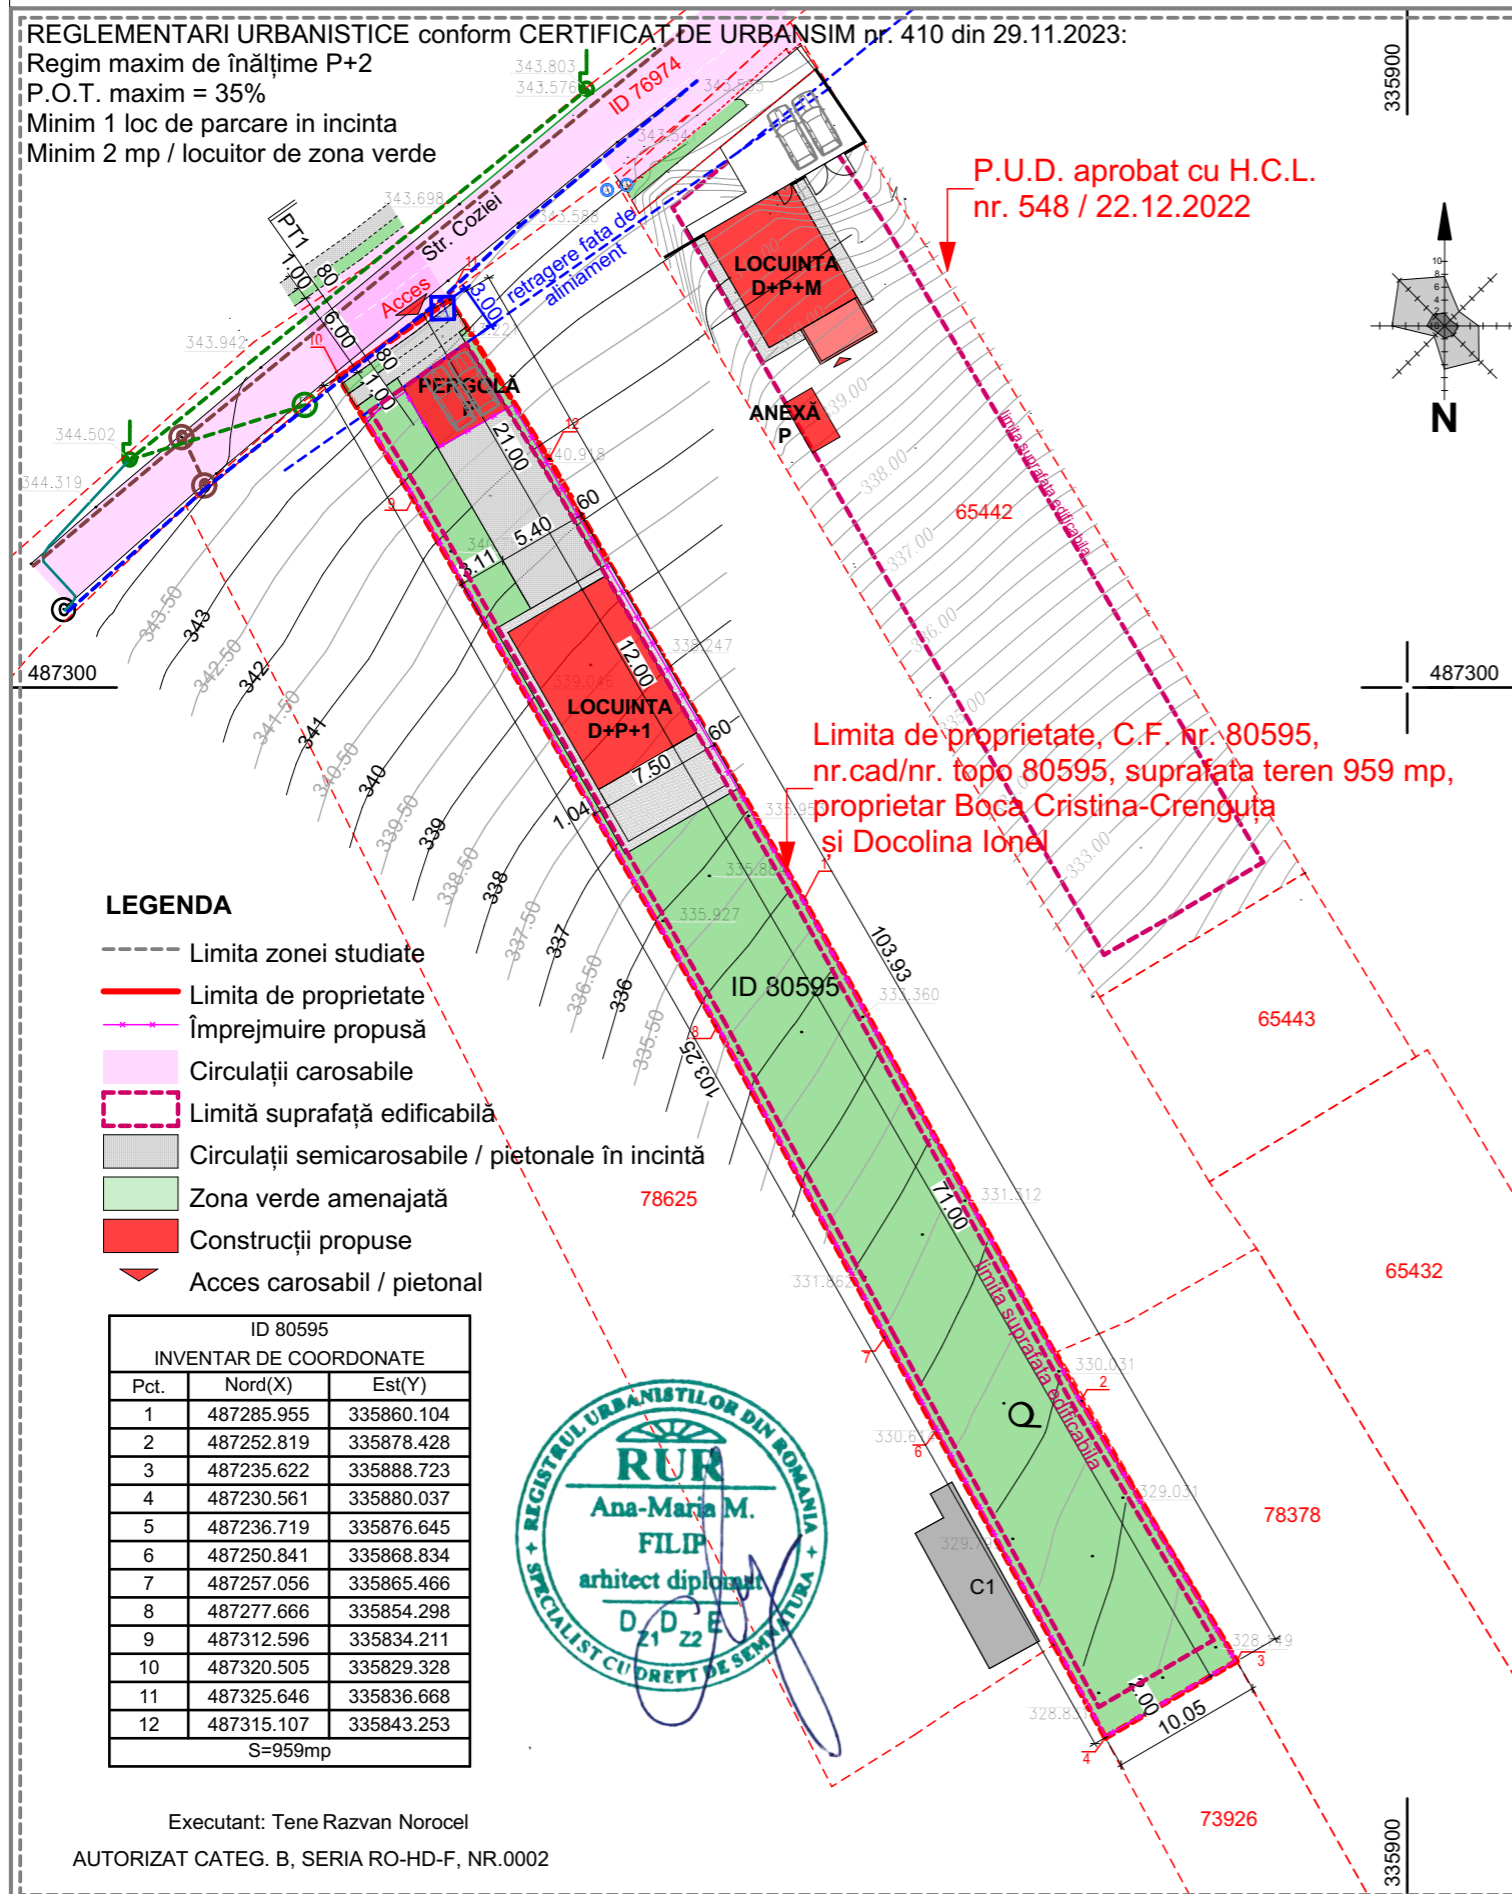


ÎNCADRARE ÎN ZONĂ - ORTOFOTOPLAN

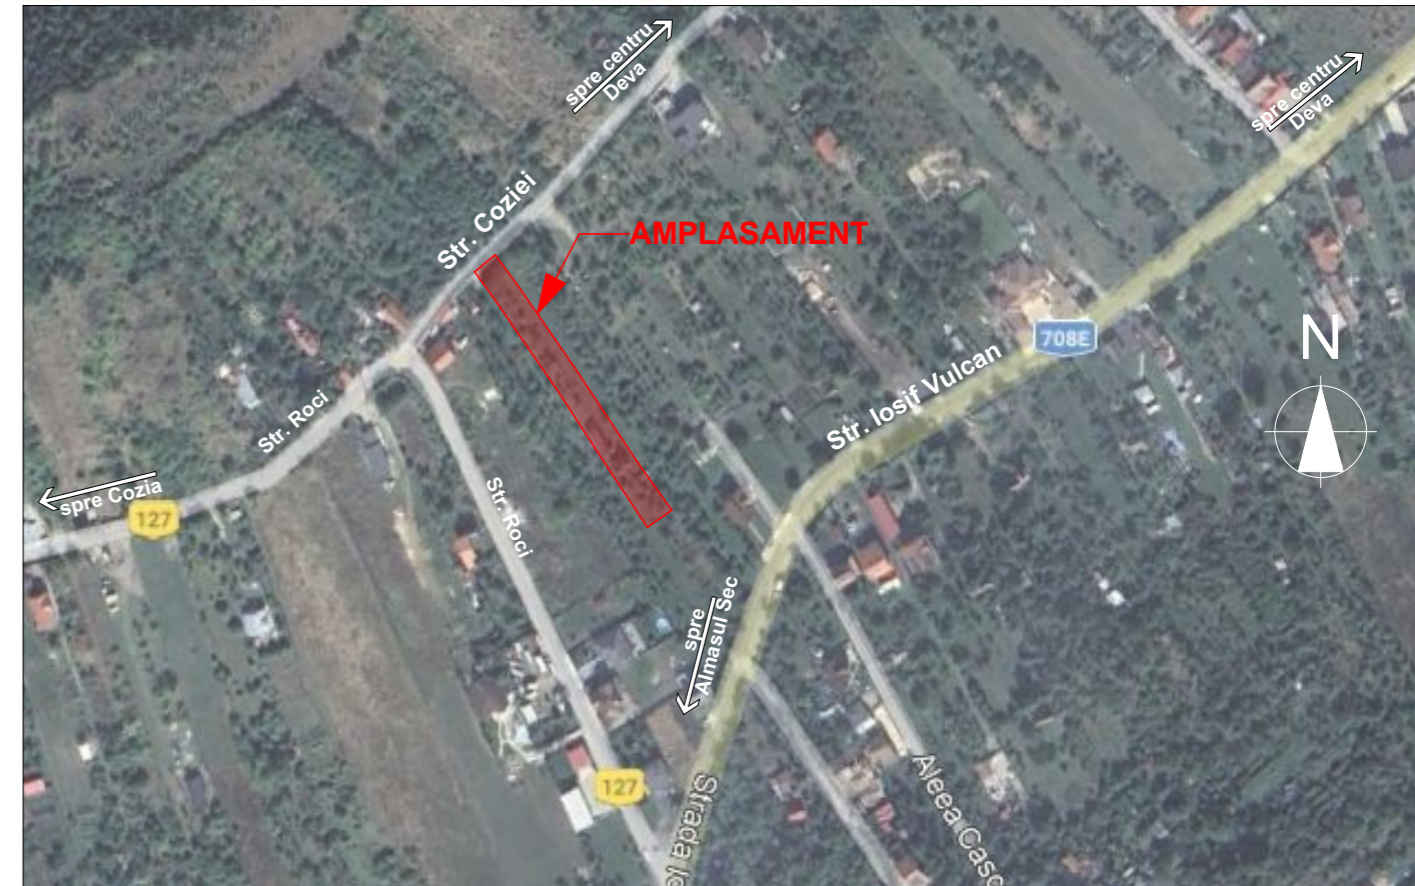


Profil transversal - PT1 - existent

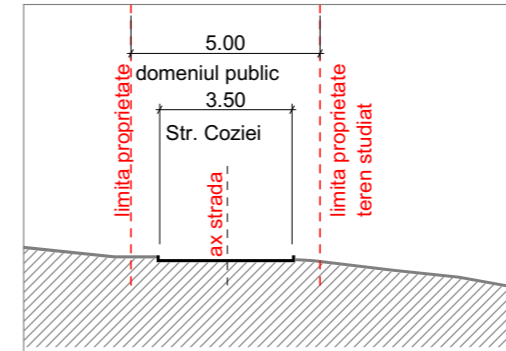

Profil transversal - PT1 - propus

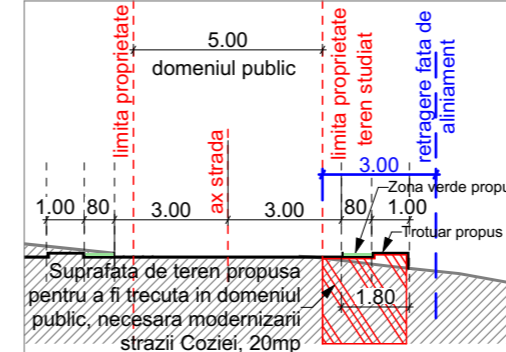

Detaliu plan de situație

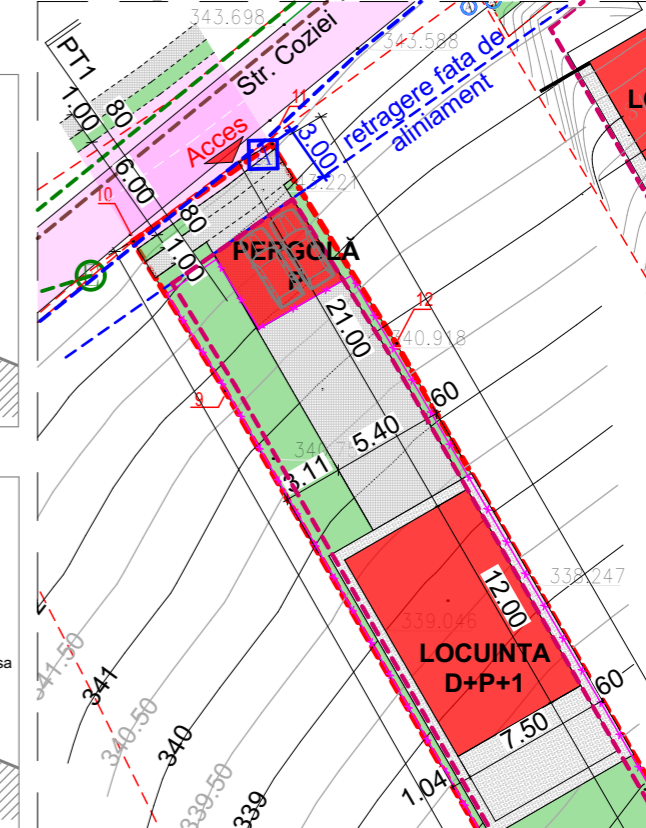

Proiectant general:		VERIFICATOR EXPERT		NUME	SEMNATURA	CERINTA	REFERAT / EXPERTIZA / NR. / DATA
FILIP ANA-MARIA BIROU INDIVIDUAL DE ARHITECTURA str. Avram Iancu, bl H3, sc. A, ap. III, Deva, jud. Hunedoara, C.I.F. 24006906							
Beneficiar:		BOCA CRISTINA-CRENGUȚA și DOCOLINA IONEL				Proiect nr. 35/2023	
Titlul proiectului:		LOCUIȚĂ str. Coziei, nr. 111, localitatea Deva, jud. Hunedoara				Faza: P.U.D.	
specificatie	nume	semnatura		Data:	Scara:	Titlul planșei: Reglementari urbanistice	
sef proiect	arh. Ana-Maria FILIP			2022	1:500	Planșa nr. 02	
proiectat	arh. Ana-Maria FILIP						
desenat	arh. Ana-Maria FILIP						