


**P.U.Z. ANSAMBLU LOCUINTE INDIVIDUALE
(INCLUSIV BRANSAMENTE)**
str. Roci, nr. FN, mun. Deva, jud. Hunedoara
U-02 CONCEPT PROPOS

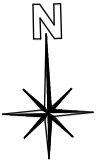

487300

487300

487250



487250

487200

487200

487150

335900

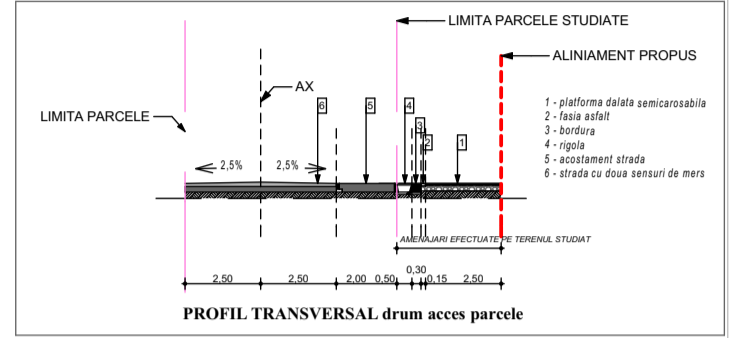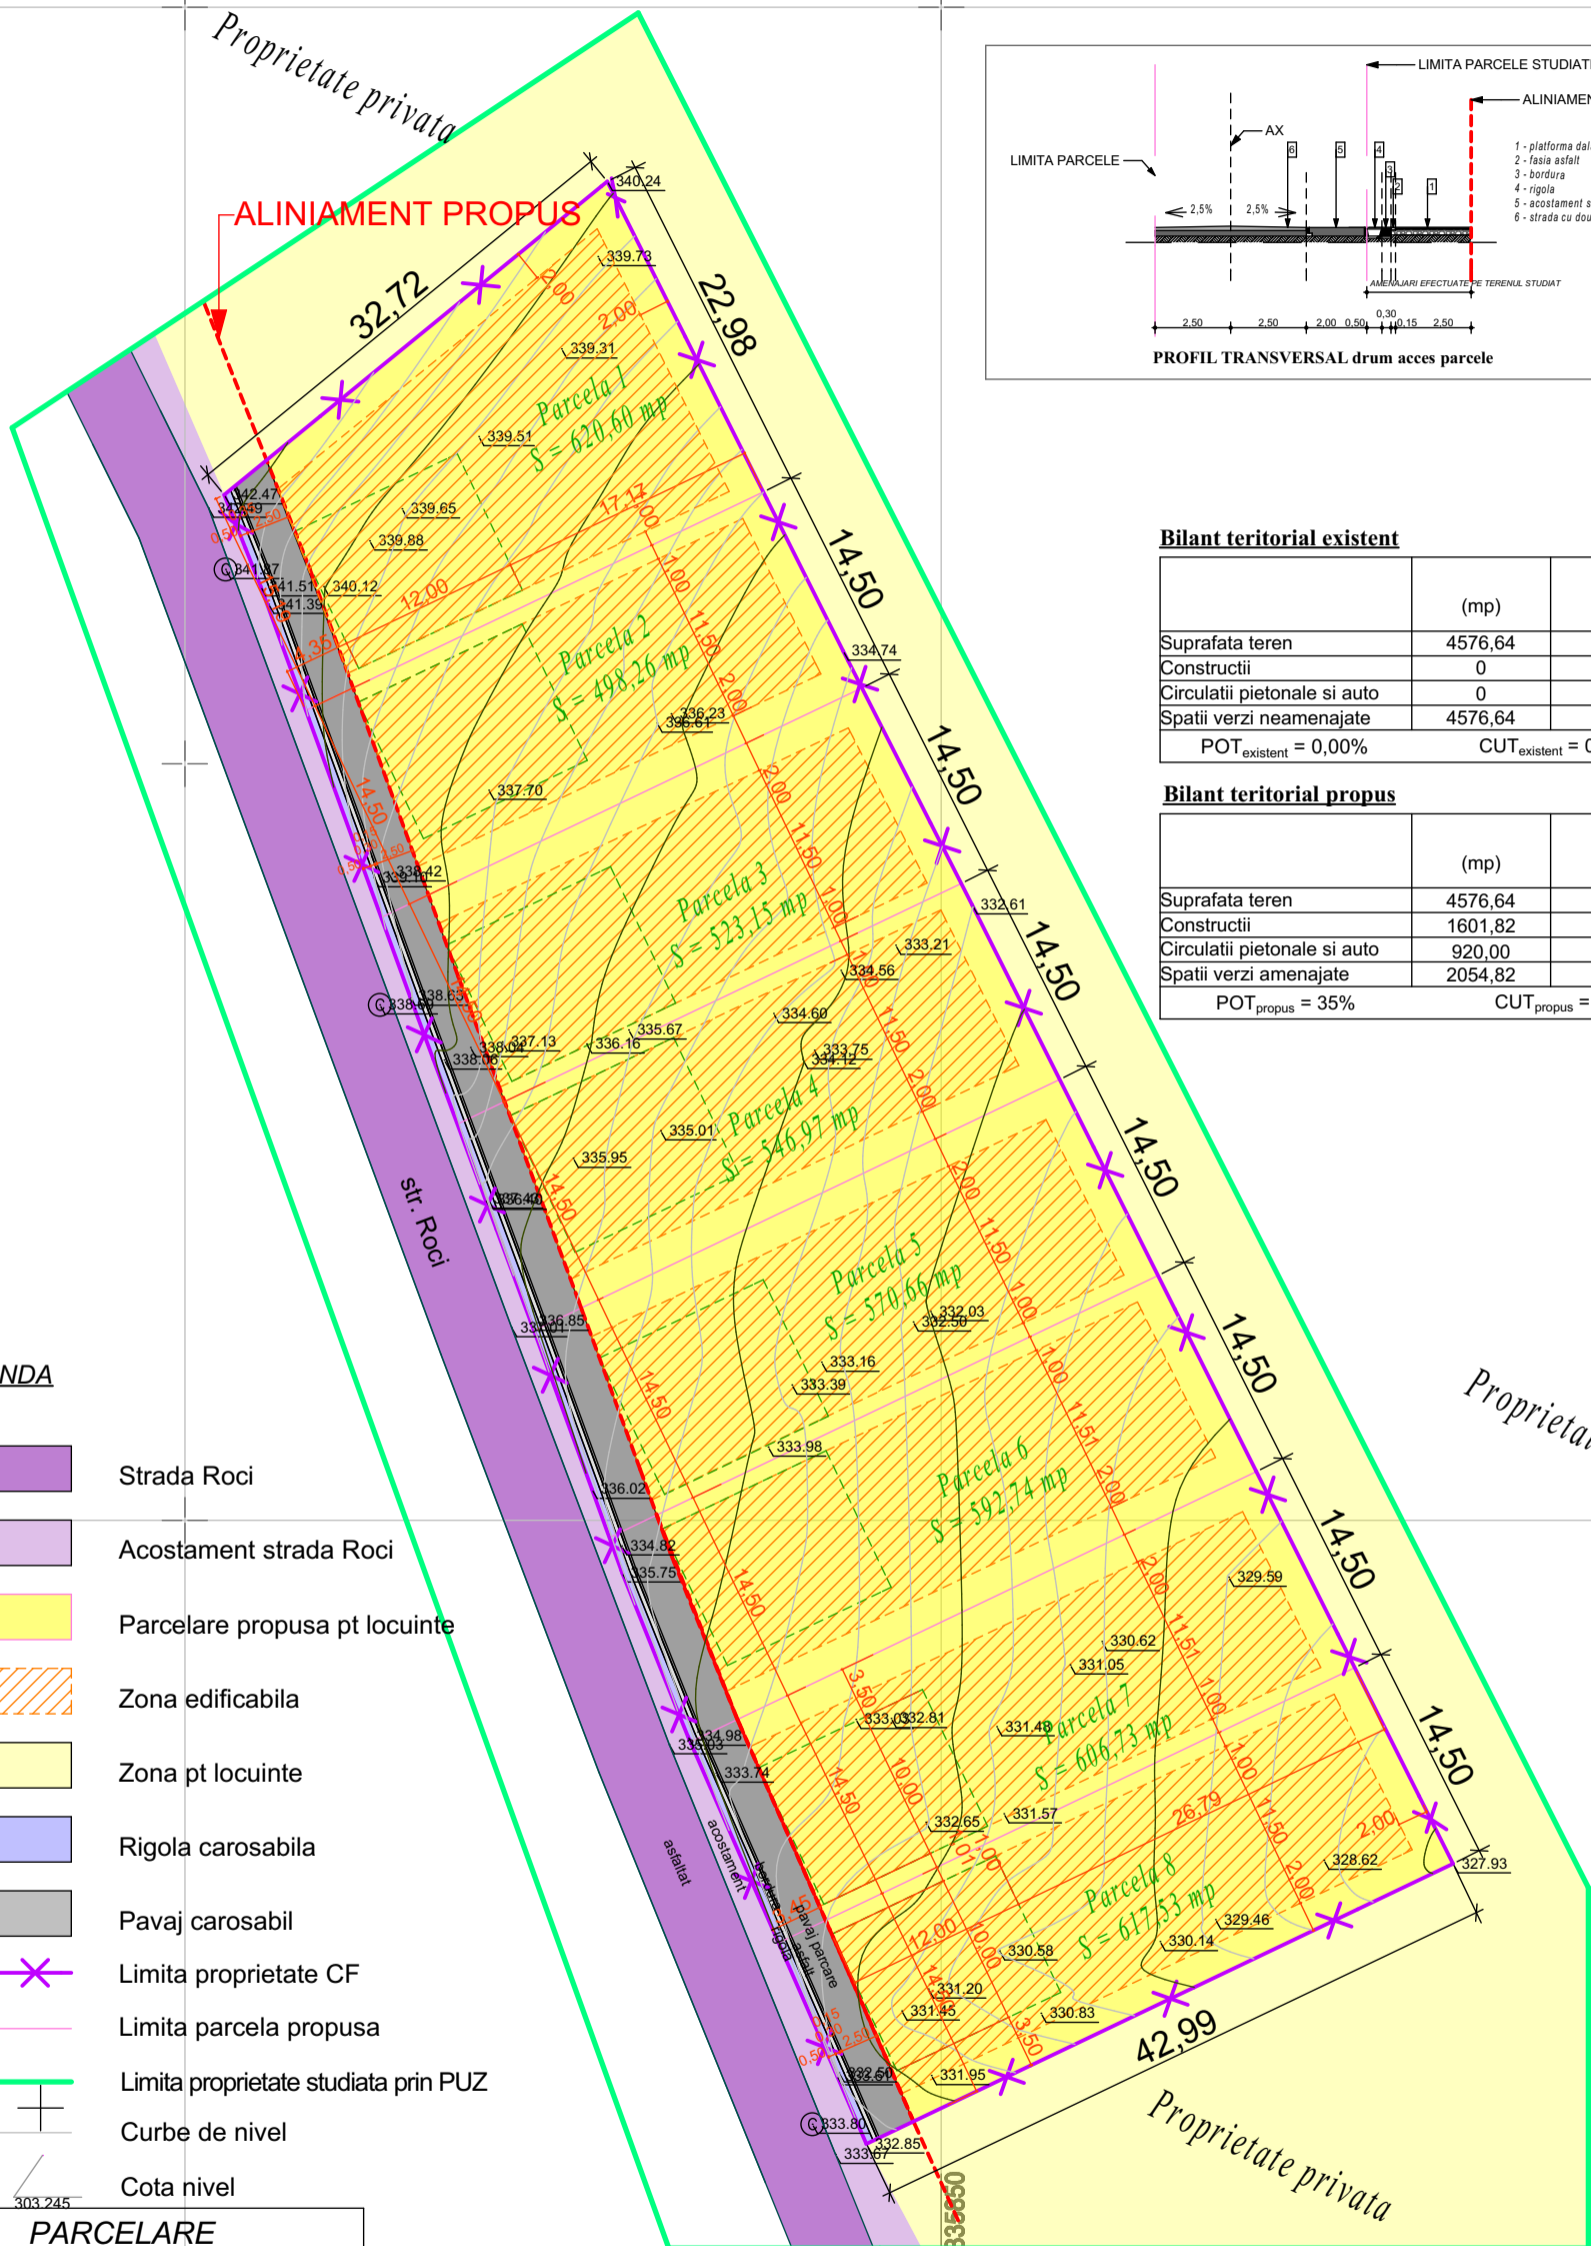

Bilant teritorial existent

	(mp)	%
Suprafata teren	4576,64	100,00
Constructii	0	0
Circulatii pietonale si auto	0	0
Spatii verzi neamenajate	4576,64	0
POT _{existent} = 0,00%	CUT _{existent} = 0,00	

Bilant teritorial propus

	(mp)	%
Suprafata teren	4576,64	100,00
Constructii	1601,82	35,00
Circulatii pietonale si auto	920,00	20,10
Spatii verzi amenajate	2054,82	44,90
POT _{propus} = 35%	CUT _{propus} = 1	

LEGENDA

- Strada Roci
- Acostament strada Roci
- Parcelare propusa pt locuinte
- Zona edificabila
- Zona pt locuinte
- Rigola carosabila
- Pavaj carosabil
- Limita proprietate CF
- Limita parcela propusa
- Limita proprietate studiata prin PUZ
- Curbe de nivel
- Cota nivel

PARCELARE	
Parcela	(mp)
S _{total} = 4576,64 mp	
1	602,60 mp
2	498,26 mp
3	523,15 mp
4	546,97 mp
5	570,66 mp
6	592,74 mp
7	606,73 mp
8	617,53 mp

Verificator/ expert	Nume	Semnatura	Cerinta	Referat/expertiza nr./Data
Proiectant general: Birou de Arhitectura Pop Oliviu - Marius S.R.L. Deva b-dul. I. Maniu, bl. B, sc. A, ap. 24, HD J20/912/2015, CUI 35124257				Beneficiar: COPA CONSULTING S.R.L. Sibiu, str. Gh. Dima, nr. 11C, jud. Sibiu
Specificatie	Nume	Semnatura	Scara 1:500	Denumire proiect: ANSAMBLU LOCUINTE INDIVIDUALE (INCLUSIV BRANSAMENTE) mun. Deva, str. Roci, nr. FN, jud. Hunedoara
Sef pr. arh.	arh. Pop Oliviu		Data: Martie 2022	
Proiectat	arh. Pop Oliviu			Denumire planşa: PLAN DE SITUATIE CONCEPT PROPOS
Proiectat	arh. Cindea Petru			PROIECT nr. 357/2021
				Faza proiect: A.O.
				Planşa A-02