
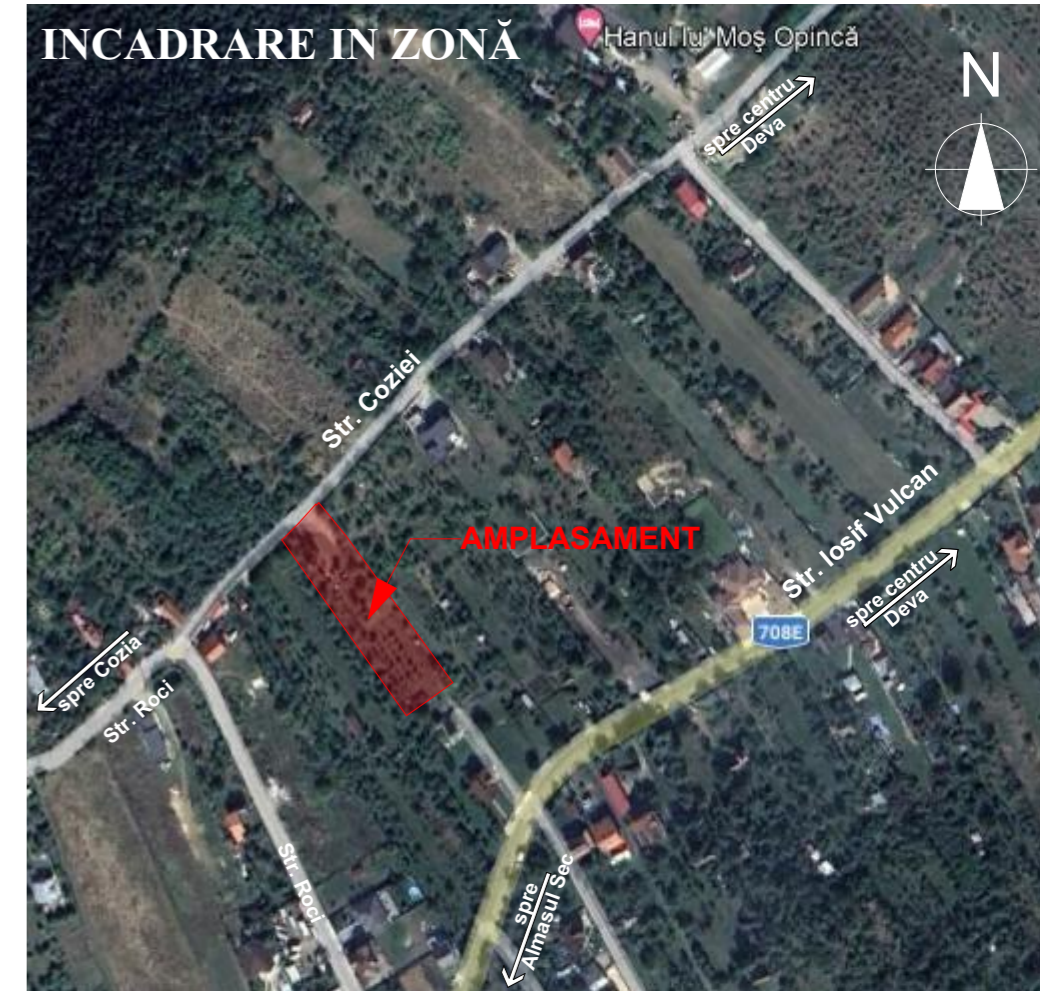



# P.U.D.

LOCUIŢĂ FAMILIALĂ, ANEXĂ ŞI ÎMPREJMUIRE  
jud. Hunedoara, mun. Deva, str, Coziei, nr. 107A

## REGELEMENTĂRI EDILITARE

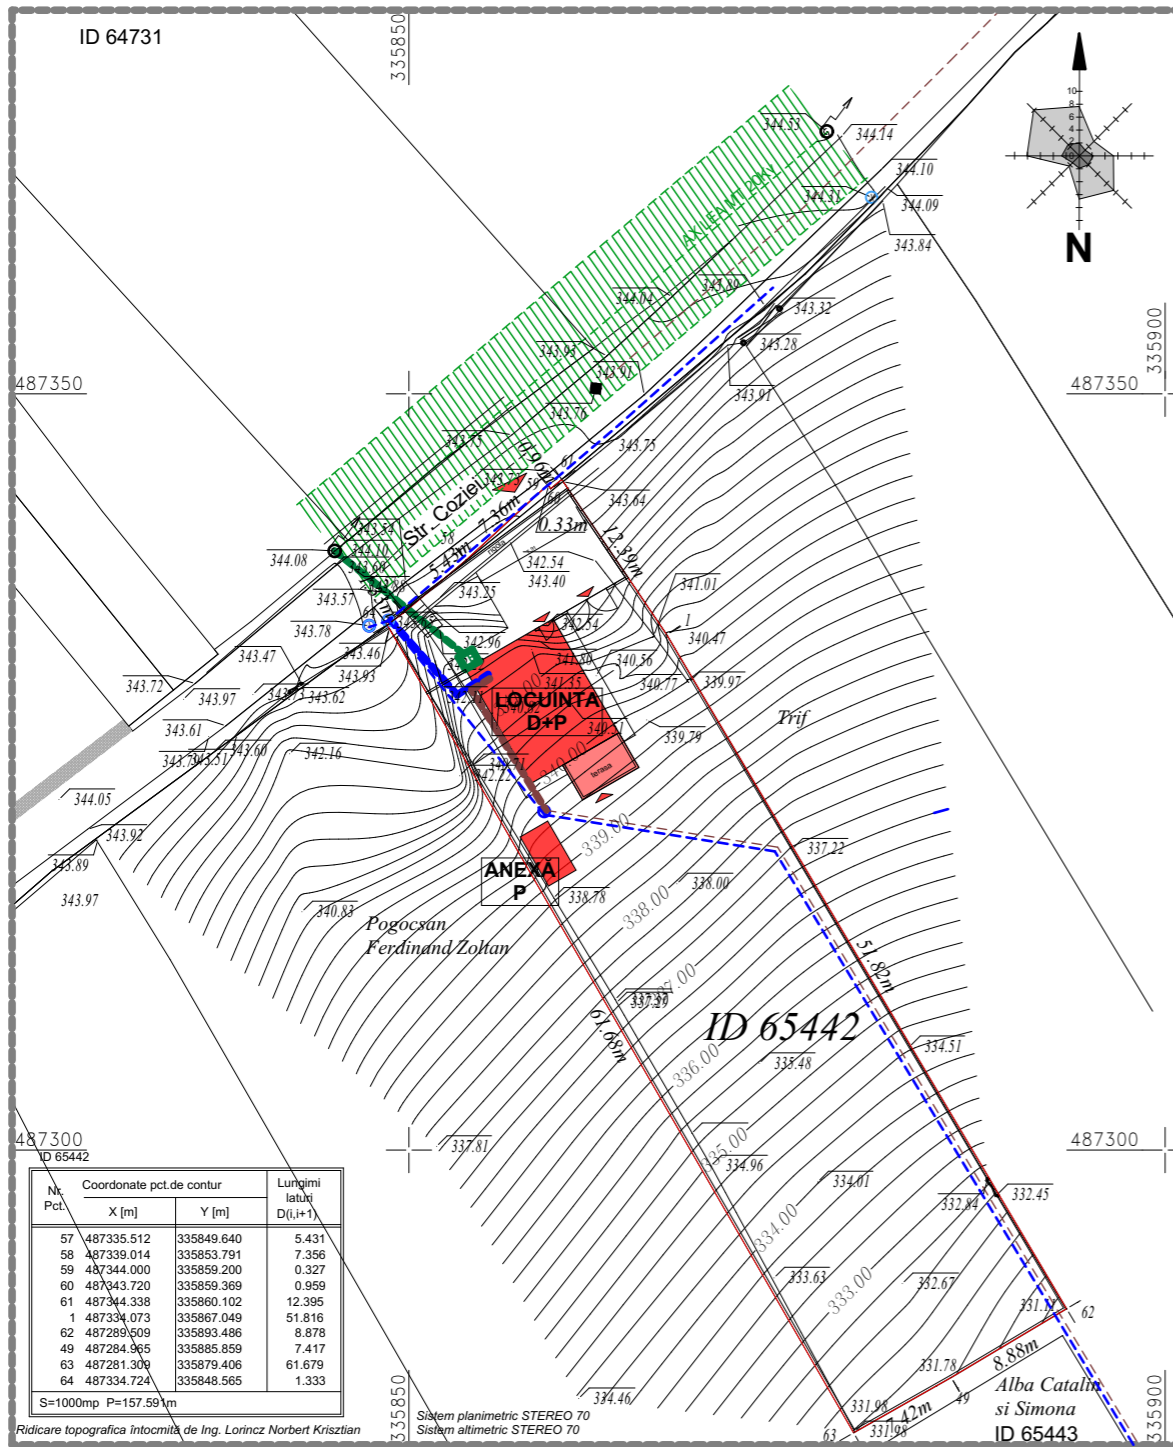

Proiectant general:		 FILIP ANA-MARIA BIROU INDIVIDUAL DE ARHITECTURA str. Avram Iancu, bl H3, sc. A, ap. III, Deva, jud. Hunedoara, C.I.F. 24006906	VERIFICATOR EXPERT	NUME	SEMNATURA	CERINTA	REFERAT / EXPERTIZA / NR./ DATA
Beneficiar:			ALMĂȘAN CAMELIA Ale, Plopilor, nr. 2, bl. G1, sc. 1, ap. 2, localitatea Deva, jud. Hunedoara				Proiect nr. <b>20/2022</b>
Titlul proiectului:		LOCUIŢĂ FAMILIALĂ, ANEXĂ ŞI ÎMPREJMUIRE str. Coziei, nr. 107A, localitatea Deva, jud. Hunedoara				Faza: <b>P.U.D.</b>	
specificatie	nume	semnatura	Data:	Scara:	Titlul planseii:		Planşa nr.
sef proiect	arh. Ana-Maria FILIP		2022	1:500	Reglementari edilitare		03