
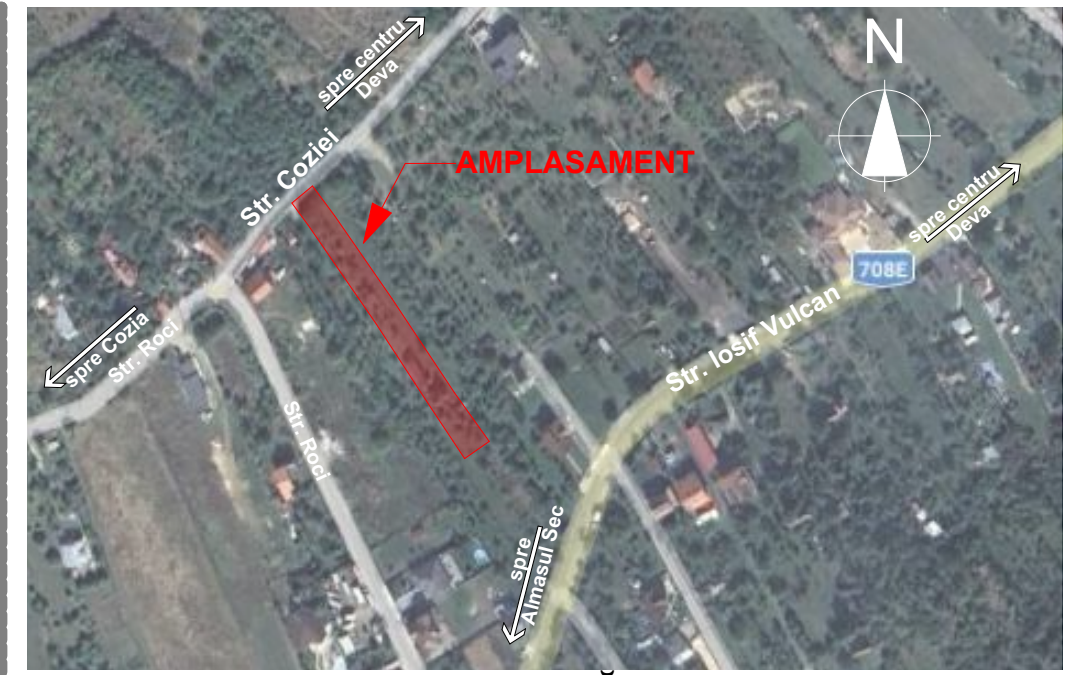



P.U.D. - LOCUINȚĂ

jud. Hunedoara, mun. Deva, str, Coziei, f.n.

planșa **OBIECTIVE DE UTILITATE PUBLICĂ**

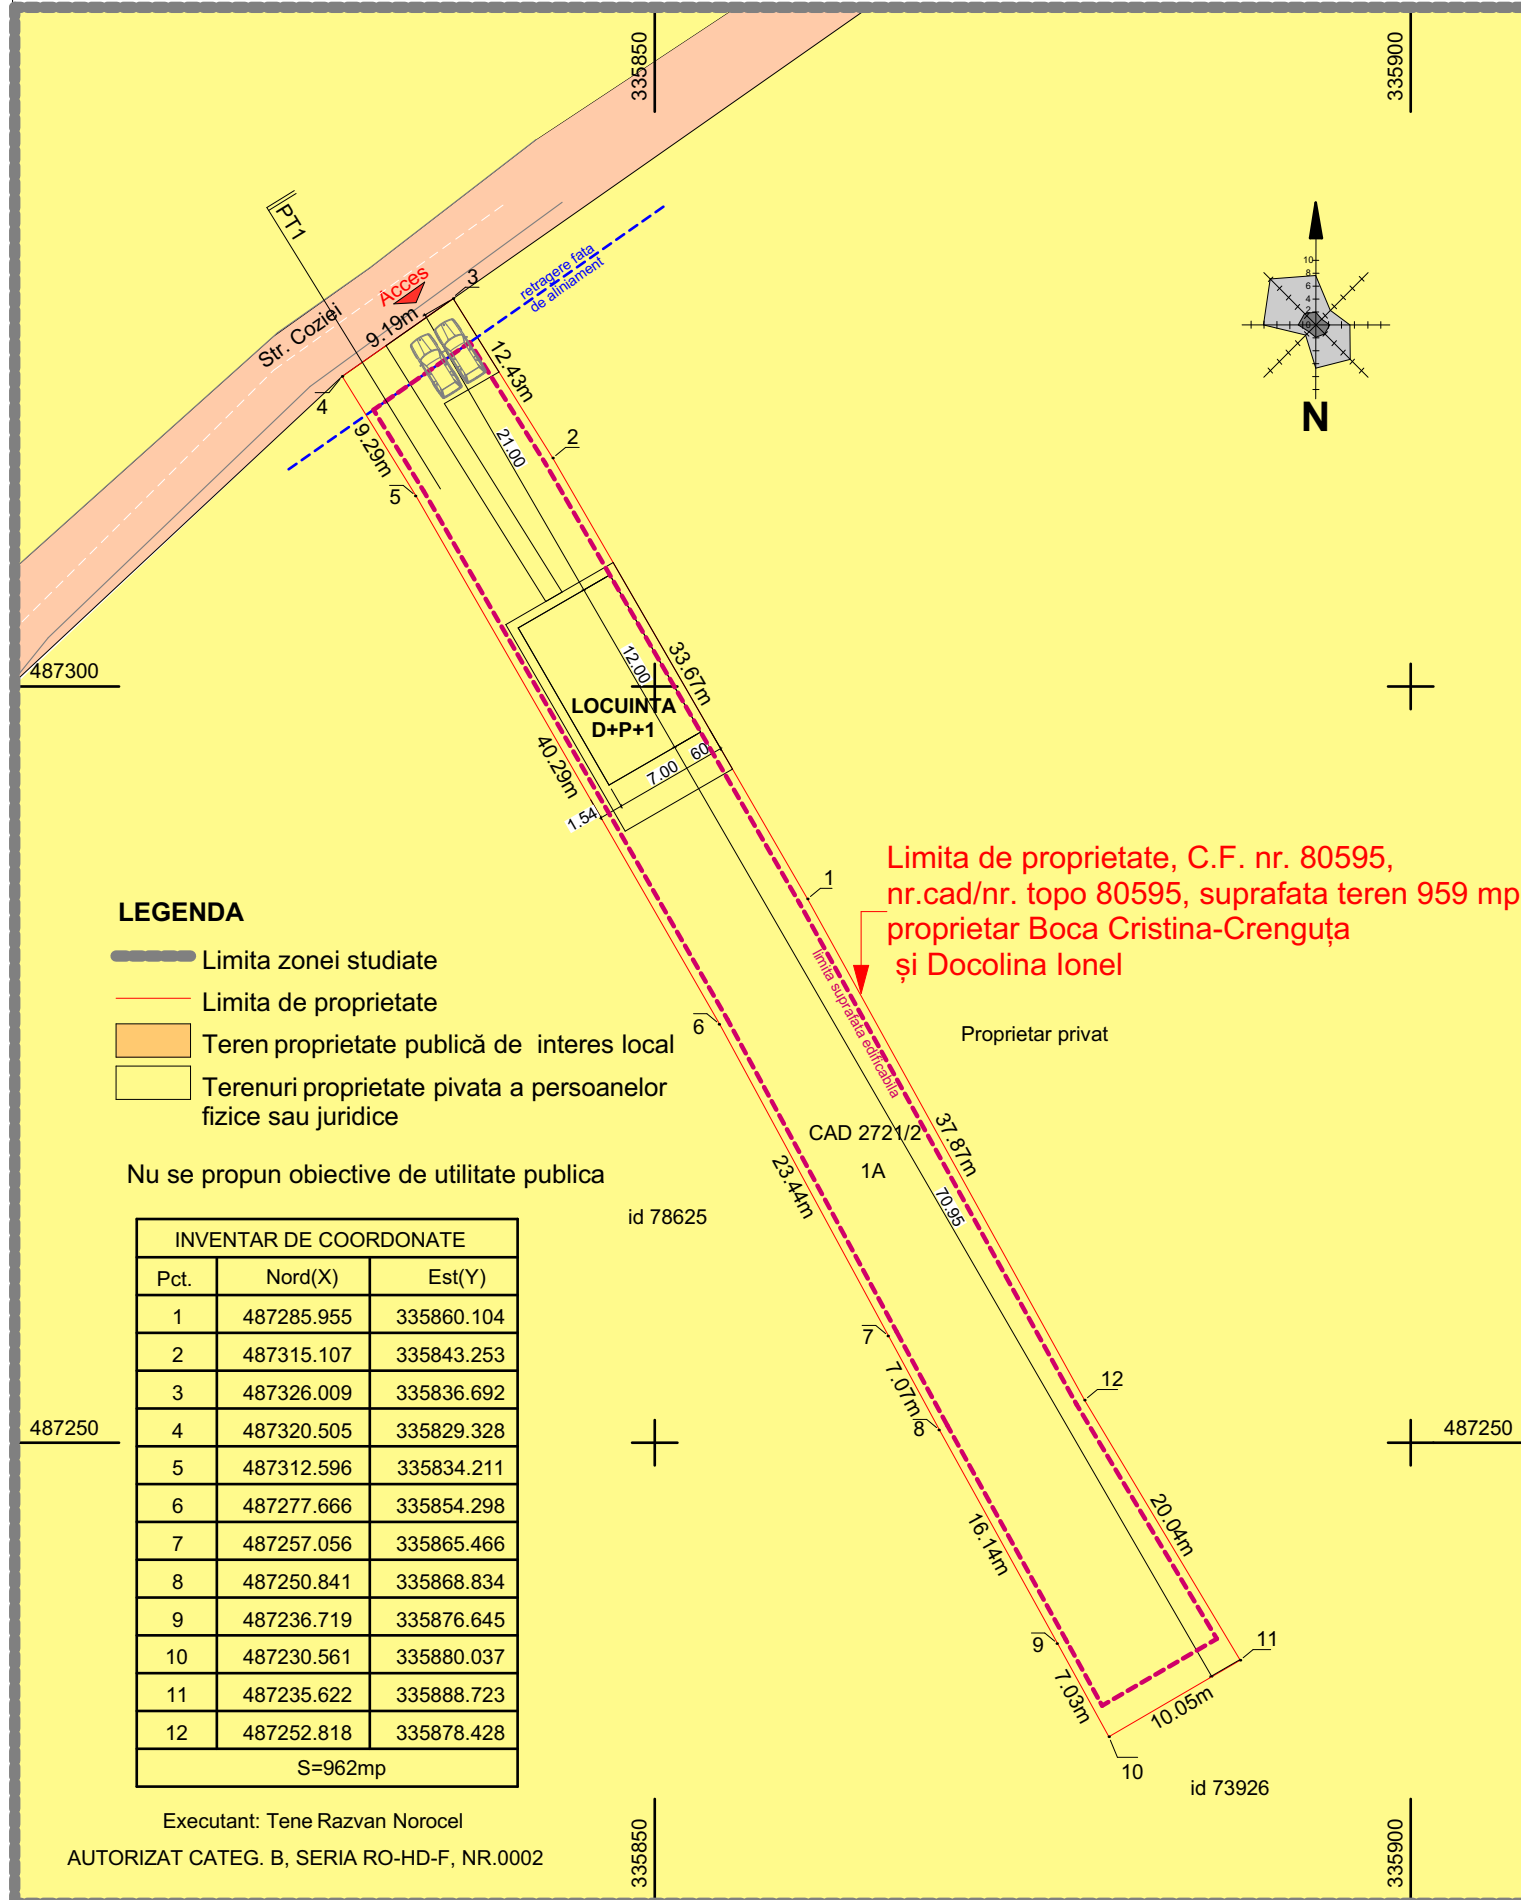

INCADRARE IN ZONĂ - ORTOFOTOPLAN

Proiectant general:			VERIFICATOR EXPERT	NUME	SEMNATURA	CERINTA	REFERAT / EXPERTIZA / NR. / DATA
FILIP ANA-MARIA BIROU INDIVIDUAL DE ARHITECTURA str. Avram Iancu, bl H3, sc. A, ap. III, Deva, jud. Hunedoara, C.I.F. 24006906			Beneficiar:		BOCA CRISTINA-CRENGUȚA și DOCOLINA IONEL		Proiect nr. 35/2023
Titlul proiectului:		LOCUINȚĂ		str. Coziei, f.n., localitatea Deva, jud. Hunedoara		Faza: P.U.D.	
specificatie	nume	semnatura	Data:	Scara:	Titlul planșei:		
sef proiect	arh. Ana-Maria FILIP		2022	1:500	Obiective de utilitate publica		
proiectat	arh. Ana-Maria FILIP				Planșa nr. 04		
proiectat	arh. Ana-Maria FILIP						