


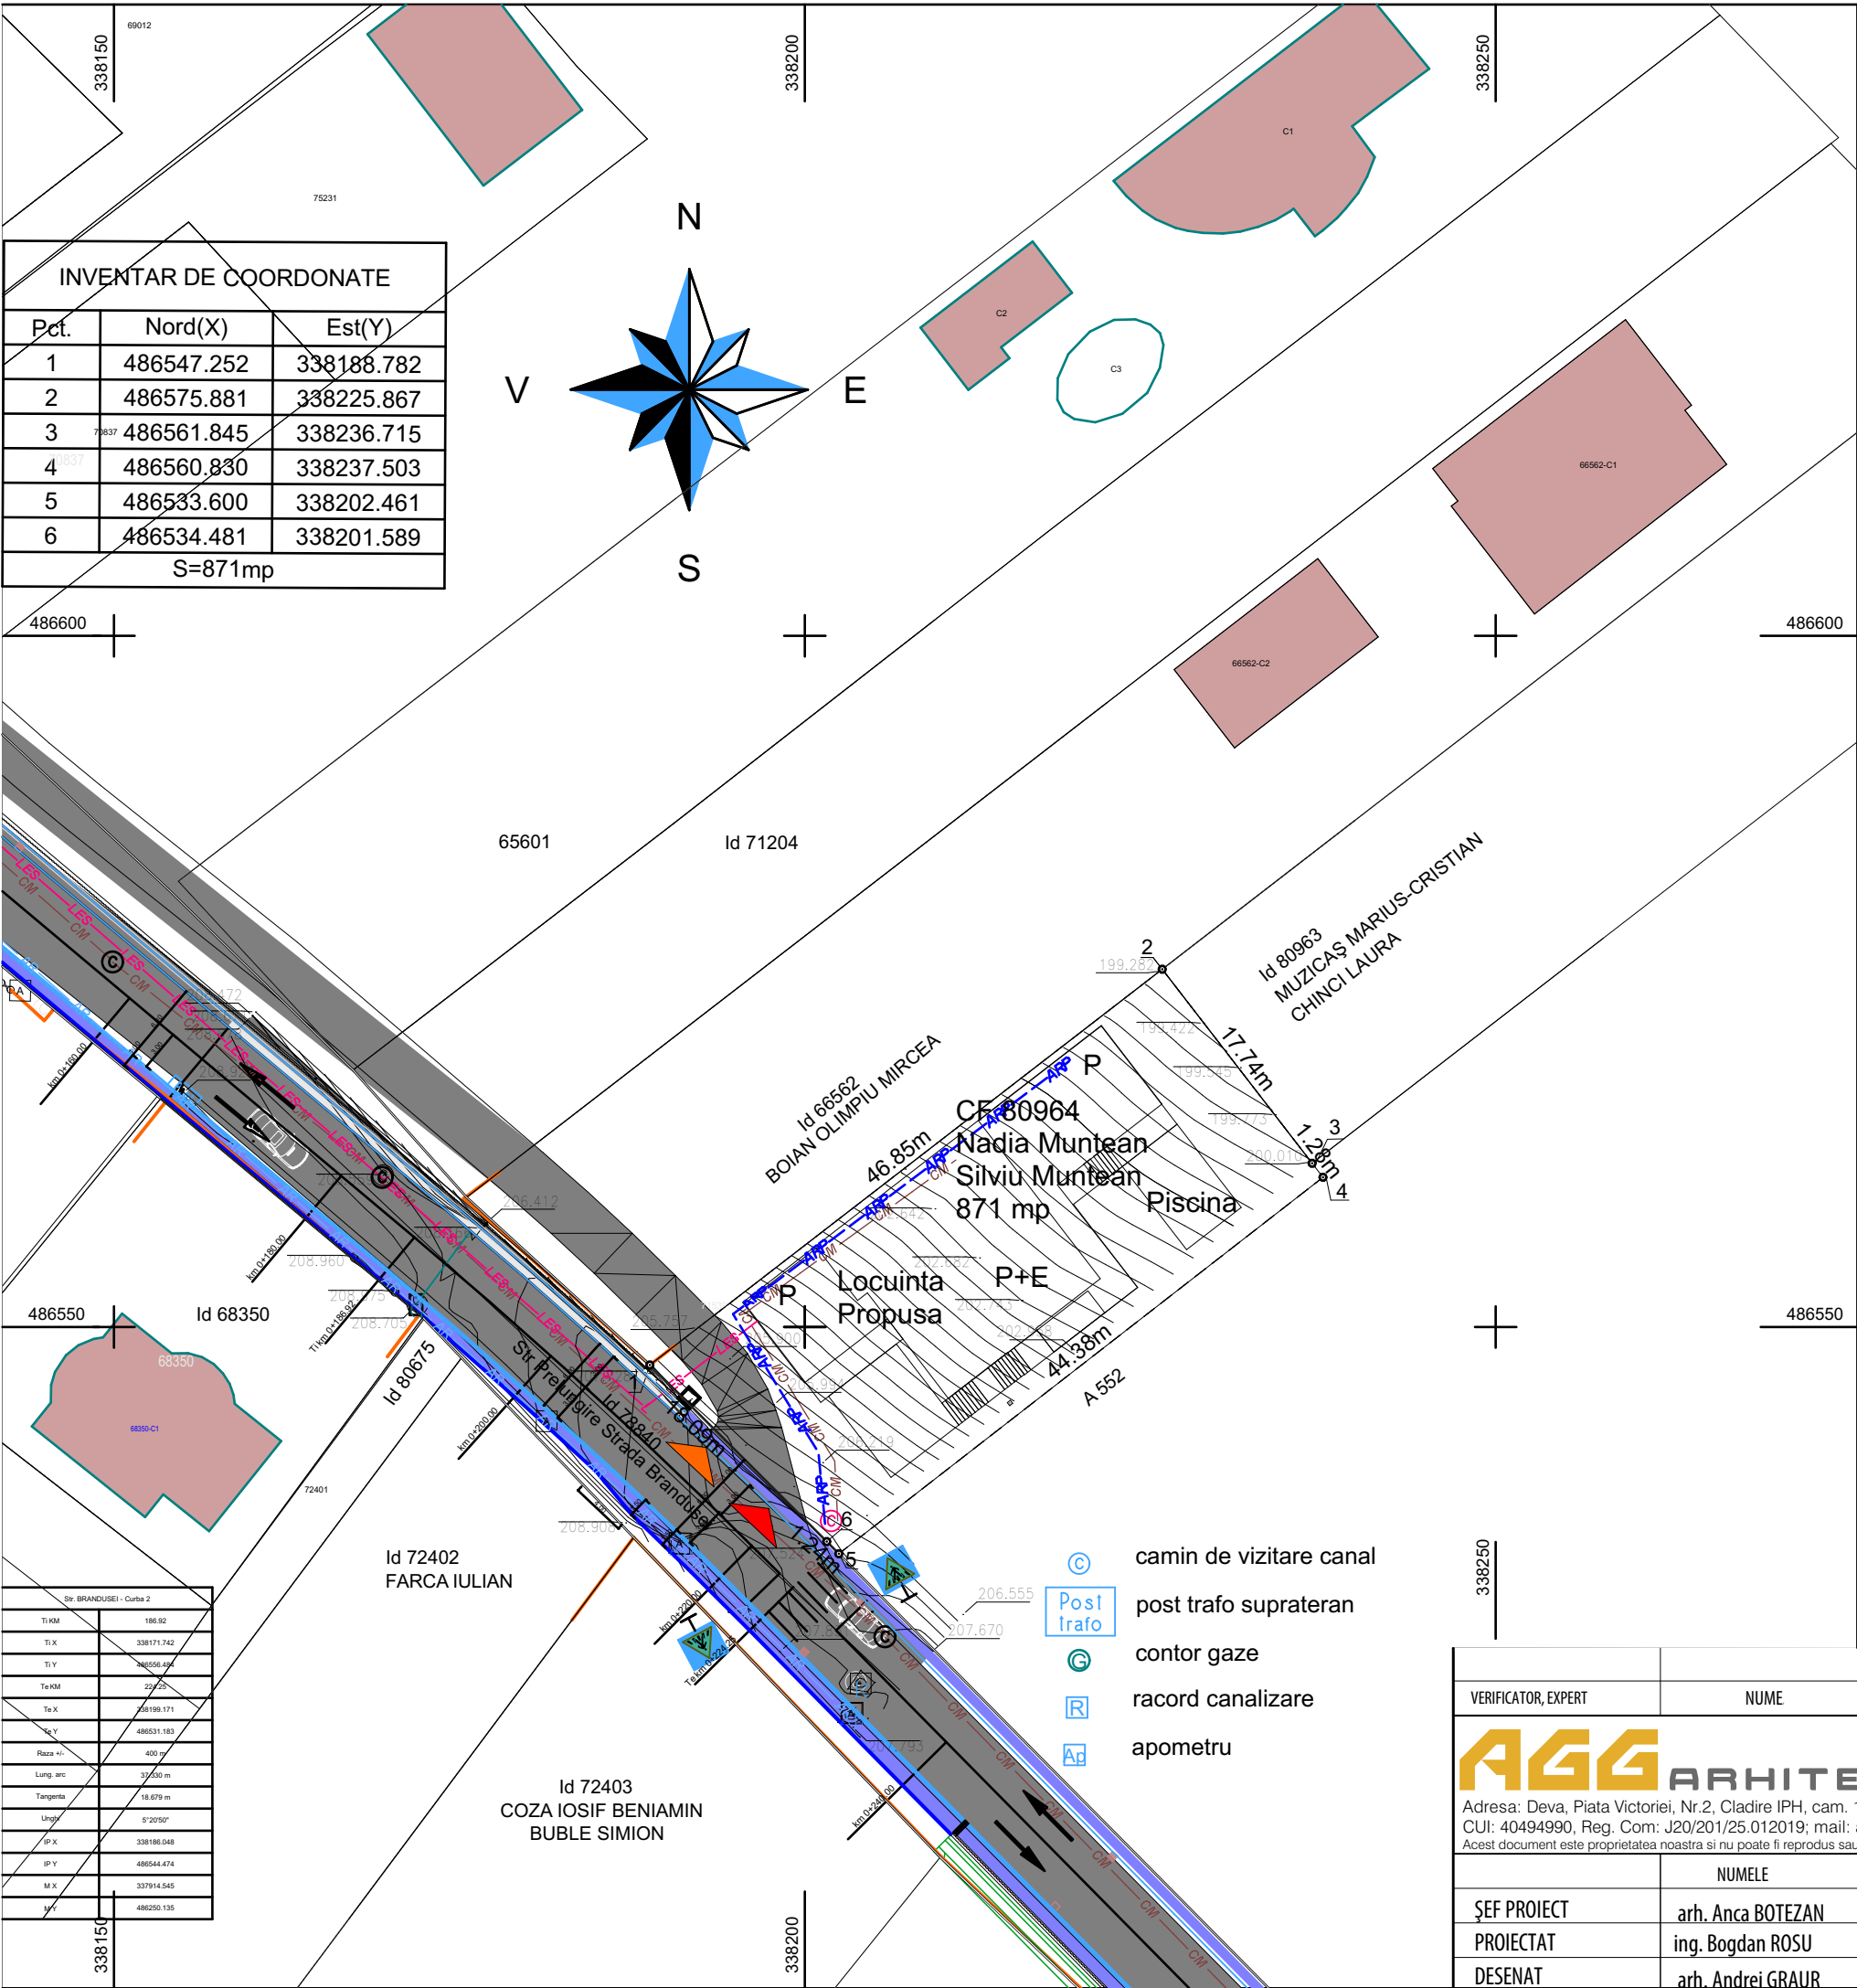

P.U.D - "CONSTRUIRE LOCUINTA, PISCINA SI IMPREJMUIRE"  
CF 80964, str. Brandusei nr. 25D, municipiul Deva, județul Hunedoara

04. REGLEMENTARI EDILITARE  
1:500

- LEGENDA:
- LIMITA PROPRIETATE LOT STUDIAT
  - LIMITA LOT EXISTENT
  - CIRCULATII CAROSABILE
  - CONSTRUCTII EXISTENTE
  - ACCES PIETONAL IN INCINTA
  - ACCES AUTO IN INCINTA
- ECHIPARE EDILITARA EXISTENTA:
- CONDUCTA DE CANALIZARE EXISTENTA
  - CONDUCTA DE APA RECE EXISTENTA

- ECHIPARE EDILITARA PROPUASA:
- LINIE ELECTRICA PROIECTATA
  - CONDUCTA DE CANALIZARE PROIECTATA
  - CONDUCTA DE APA RECE PROIECTATA
  - camion proiectat



| VERIFICATOR, EXPERT   | NUME              | SEMNĂTURA | CERINȚA | REFERAT/ EXPERTIZĂ NR./ DATA |   |
|---|-------------------|-----------|---------|------------------------------|---|
| PROIECTANT GENERAL   |                   |           |         | Beneficiar:                  | Numele proiectantului<br>si MUNTEAN NADIA<br>str. Ioan Corvin nr. 3, bl. N, sc. C, ap. 31,<br>municipiul Deva, județul Hunedoara |
| AGG ARHITECTURA S.R.L.   |                   |           |         | Titlu proiect:               |   |
| Adresa: Deva, Piata Victoriei, Nr.2, Cladire IPH, cam. 102, Tel: 0724505519<br>CUI: 40494990, Reg. Com: J20/201/25.012019; mail: andreigraur@gmail.com<br>Acest document este proprietatea noastra si nu poate fi reprodus sau instrainat fara acordul nostru. |                   |           |         | Scara<br>1:500               | FAZA:<br>P.U.D.   |
| ȘEF PROIECT   | arh. Anca BOTEZAN | SEMNĂTURA |         | Data:<br>06/2025             |   |
| PROIECTAT   | ing. Bogdan ROSU  |           |         |                              | PLANȘA:<br>A.04   |
| DESENAT   | arh. Andrei GRAUR |           |         |                              |   |
|   |                   |           |         | REFERAT/ EXPERTIZĂ NR./ DATA |   |
|   |                   |           |         | Beneficiar:                  |   |
|   |                   |           |         | Titlu proiect:               |   |
|   |                   |           |         | Scara                        |   |
|   |                   |           |         | Data:                        |   |
|   |                   |           |         |                              |   |