
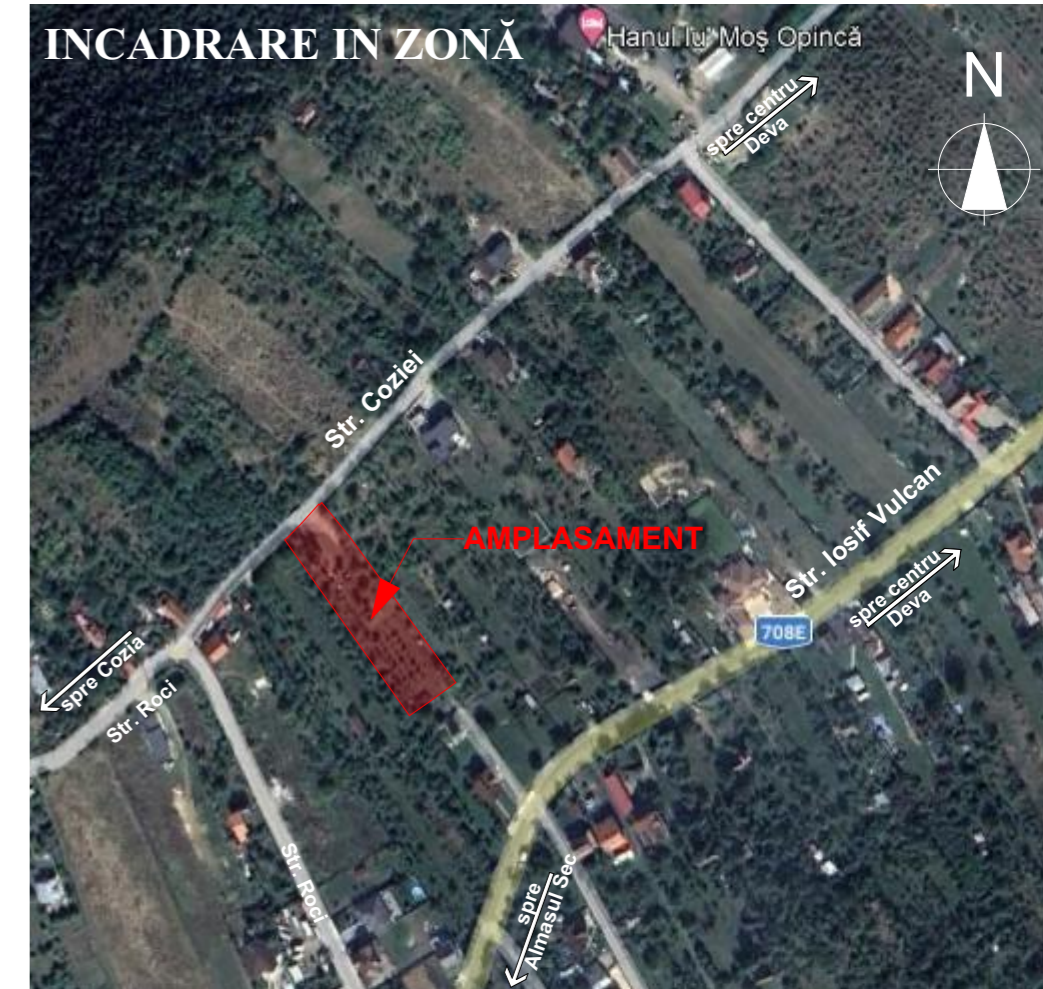


# P.U.D.

LOCUIŢĂ FAMILIALĂ, ANEXĂ ŞI ÎMPREJMUIRE  
jud. Hunedoara, mun. Deva, str, Coziei, nr. 107A


## OBIECTIVE DE UTILITATE PUBLICA

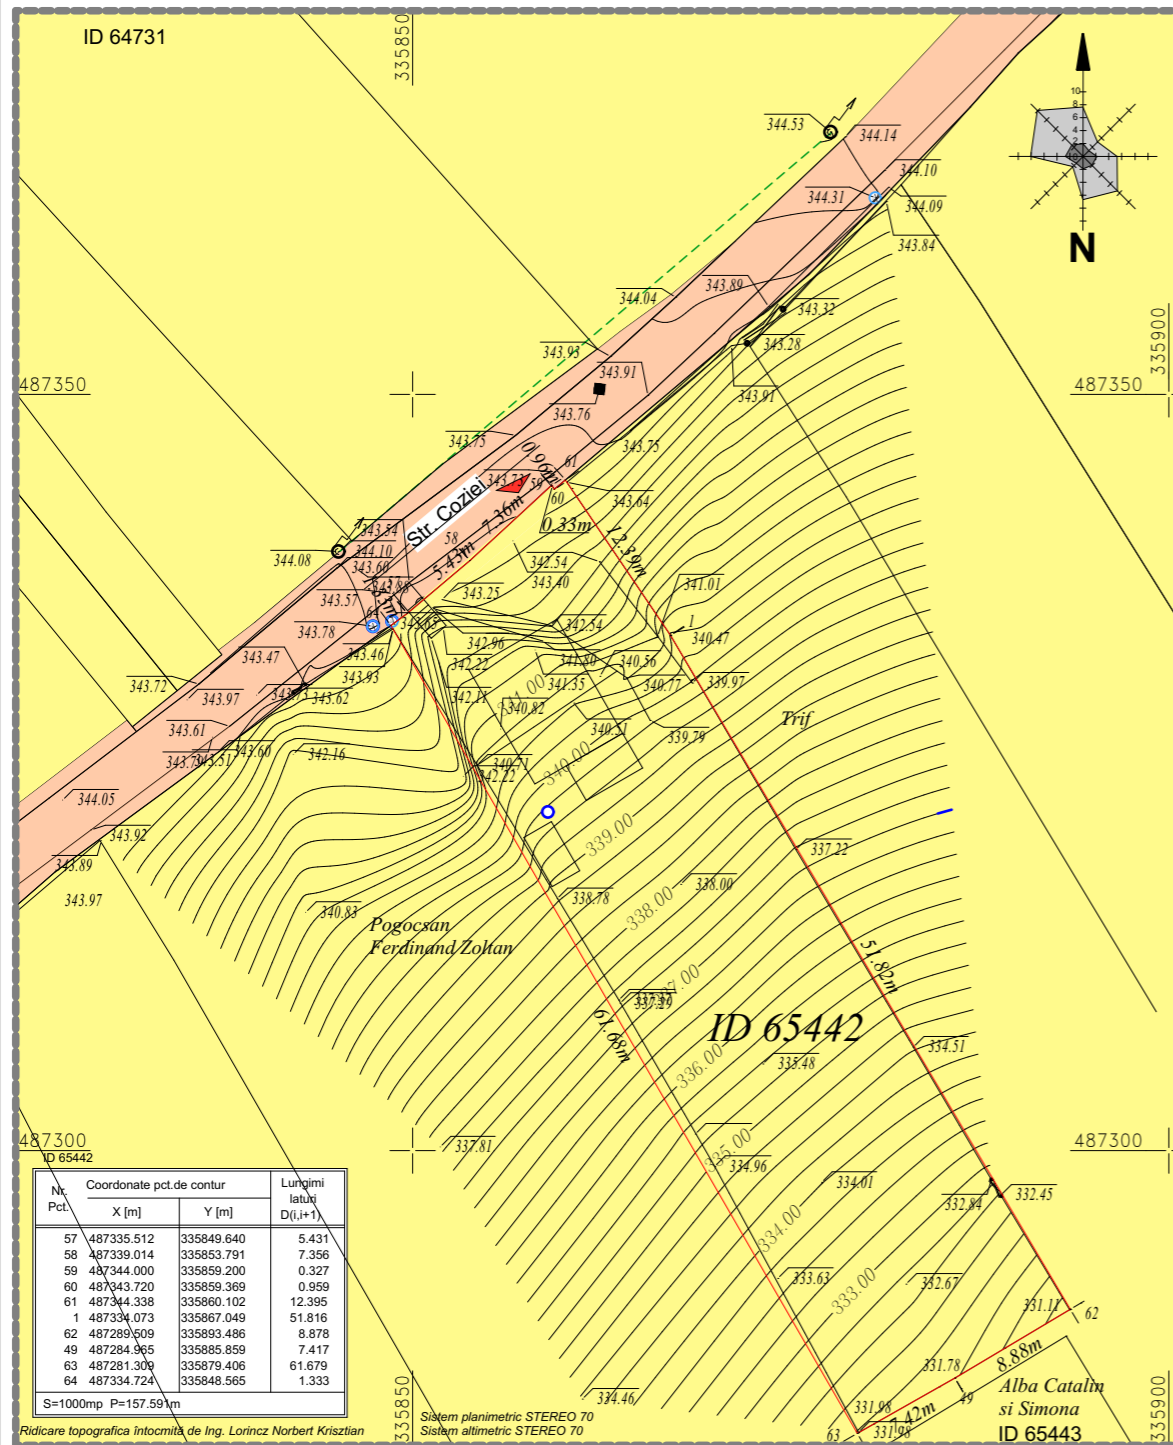

### LEGENDA

- Limita zonei studiate
- Limita de proprietate
- Teren proprietate publică de interes local
- Terenuri proprietate privata a persoanelor fizice sau juridice

Nu se propun operatiuni de circulatia terenurilor  
Nu se propun obiective de utilitate publica

Proiectant general:		 FILIP ANA-MARIA BIROU INDIVIDUAL DE ARHITECTURA str. Avram Iancu, bl H3, sc. A, ap. III, Deva, jud. Hunedoara, C.I.F. 24006906	VERIFICATOR EXPERT	NUME	SEMNTATURA	CERINTA	REFERAT / EXPERTIZA / NR. / DATA
Beneficiar:			<b>ALMĂŞAN CAMELIA</b> Ale, Plopiilor, nr. 2, bl. G1, sc. 1, ap. 2, localitatea Deva, jud. Hunedoara				Proiect nr. <b>20/2022</b>
Titlul proiectului:		<b>LOCUIŢĂ FAMILIALĂ, ANEXĂ ŞI ÎMPREJMUIRE</b> str. Coziei, nr. 107A, localitatea Deva, jud. Hunedoara				Faza: <b>P.U.D.</b>	
specificatie	nume	semnatura	Data:	Scara:	Titlul plansei:		Plansa nr.
sef proiect	arh. Ana-Maria FILIP		2022	1:500	Obiective de utilitate publica		04
proiectat	arh. Ana-Maria FILIP						
proiectat	arh. Ana-Maria FILIP						