


**P.U.Z. ANSAMBLU LOCUINTE INDIVIDUALE
(INCLUSIV BRANSAMENTE)**
str. Roci, nr. FN, mun. Deva, jud. Hunedoara
U-04 PROPRIETATEA ASUPRA TERENURILOR

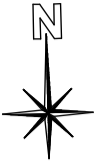

OBIECTIVE DE UTILITATE PUBLICA

DOMENII	Categoria de interes	Suprafata (mp)	
	Teren proprietate privata ce se intentioneaza a fi trecute in domeniul public		Total = 46,15 mp
zone verzi	NU		- mp
trotuar	DA		46,15 mp
carosabil	NU		- mp


Bilant teritorial existent

	(mp)	%
Suprafata teren	4565,00	100,00
Constructii	0	0
Circulatii pietonale si auto	0	0
Spatii verzi neamenajate	4565,00	0
POT_{existent} = 35,00%	CUT_{existent} = 1,00	

Bilant teritorial propus

	(mp)	%
Suprafata teren	4565,00	100,00
Constructii	1597,75	35,00
Circulatii pietonale si auto	461,11	10,10
Spatii verzi amenajate	2506,14	54,90
POT_{propus} = 35%	CUT_{propus} = 1	

Proprietate privata
COPA CONSULTING SRL
CF 62993, CF 64202/A

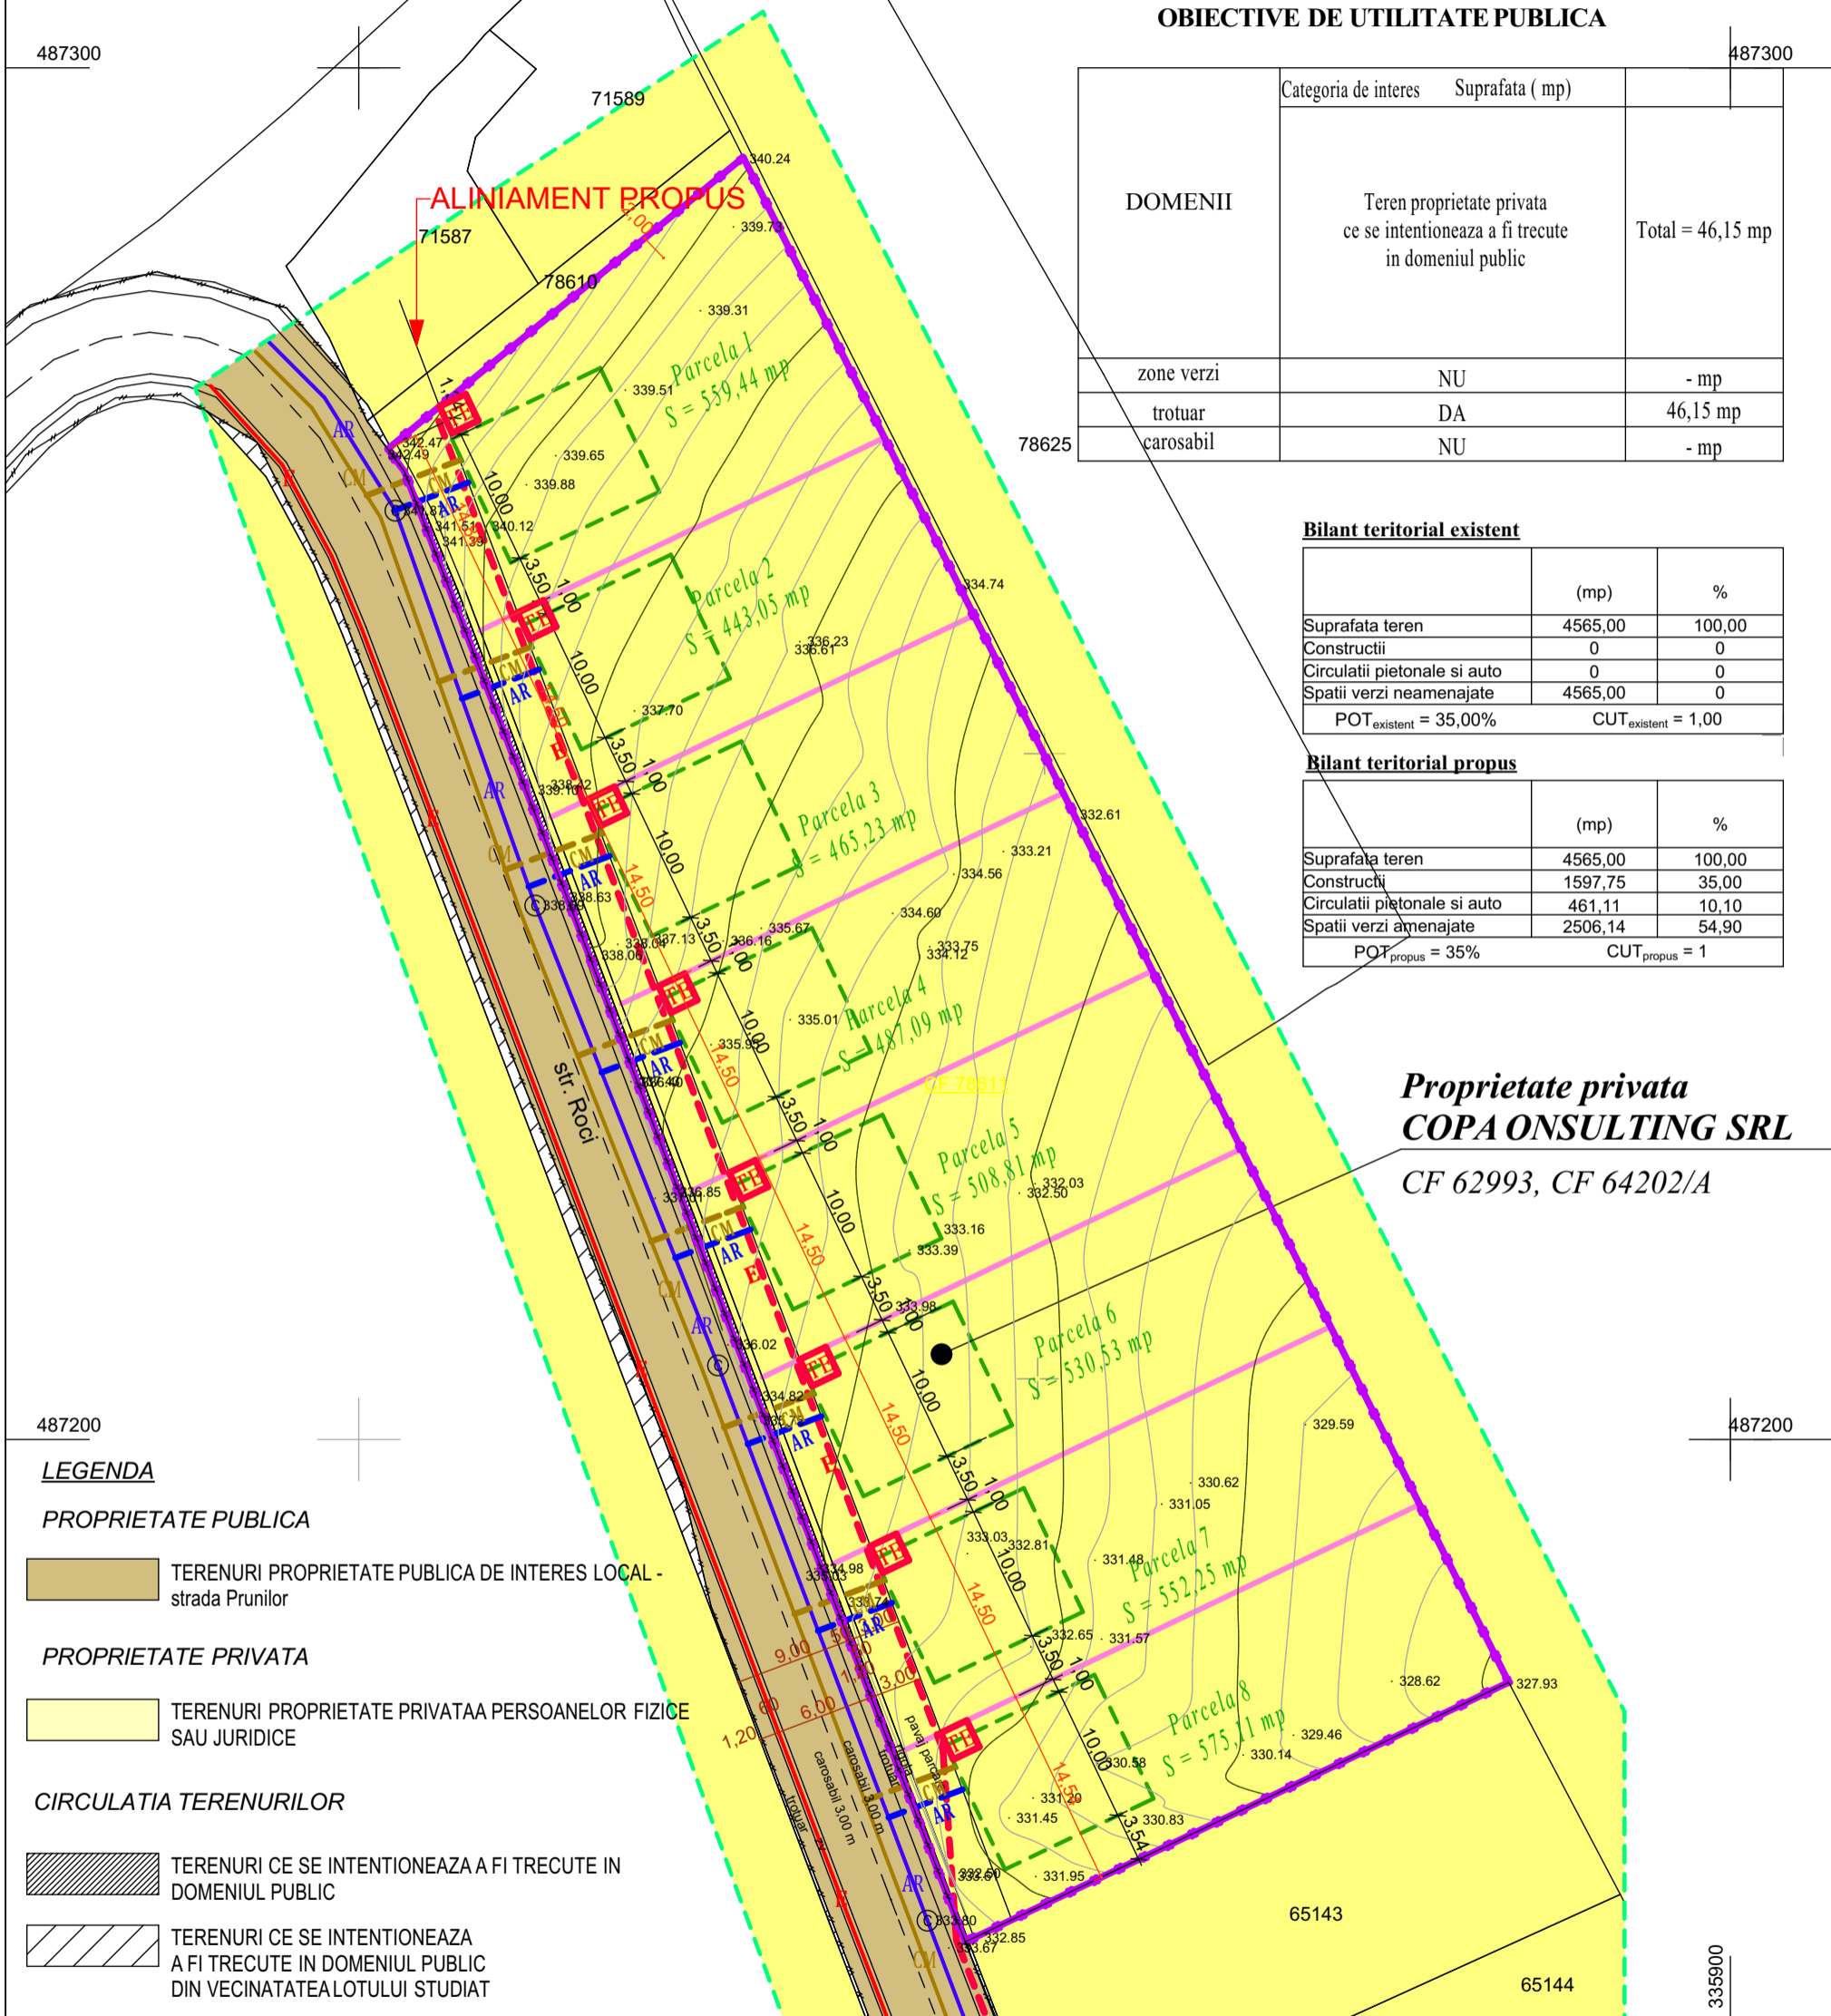

LEGENDA

PROPRIETATE PUBLICA

TERENURI PROPRIETATE PUBLICA DE INTERES LOCAL - strada Prunilor

PROPRIETATE PRIVATA

TERENURI PROPRIETATE PRIVATAA PERSOANELOR FIZICE SAU JURIDICE

CIRCULATIA TERENURILOR

TERENURI CE SE INTENTIONEAZA A FI TRECUTE IN DOMENIUL PUBLIC

TERENURI CE SE INTENTIONEAZA A FI TRECUTE IN DOMENIUL PUBLIC DIN VECHINATATEALOTULUI STUDIAT

LIMITE:

- Limita proprietate studiată prin PUZ
- Limita proprietate CF
- Limita parcela propusa
- Curbe de nivel
- / Cota nivel

Verificator/expert	Nume	Semnatura	Cerinta	Referat/expertiza nr./Data
Proiectant general:				Beneficiar
Birou de Arhitectura Pop Oliviu - Marius S.R.L. Deva b-dul. I. Maniu, bl. B, sc. A, ap. 24, HD J20/912/2015, CUI 35124257				COPA CONSULTING S.R.L. Sibiu, str. Gh. Dima, nr. 11C, jud. Sibiu
Specificatie Sef pr. arh. arh. Pop Oliviu Proiectat arh. Pop Oliviu Proiectat arh. Cindea Petru				Denumire proiect: ANSAMBLU LOCUINTE INDIVIDUALE (INCLUSIV BRANSAMENTE) mun. Deva, str. Roci, nr. FN, jud. Hunedoara
Scara 1:500 Data: noi. 2022				Faza proiect: P.U.Z. Plansa A-04