




**LEGENDA**

- LIMITE**  
 Limita terenului studiat  
 Constructie propusa  
 Aliniament propus - 1,5 m fata de aliniament existent

Accese existente / propuse la loturi si constructii

- REGLEMENTARI EDILITARE**  
 Se propune racordarea constructiei propuse la tate utilitatile publice existnte si viitoare pe str. Zavoi  
 Pana la realizarea utilitatilor publice se propun urmatoarele solutii:  
 - amenajarea unei fose septice vidanjabile in amonte de constructie (cu pomparea apelor uzate)  
 - amenajarea unui put forat pentru alimentare cu apa menajera la o distanta minima de 20 m de fosa

**SISTEMATIZARE PE VERTICALA**

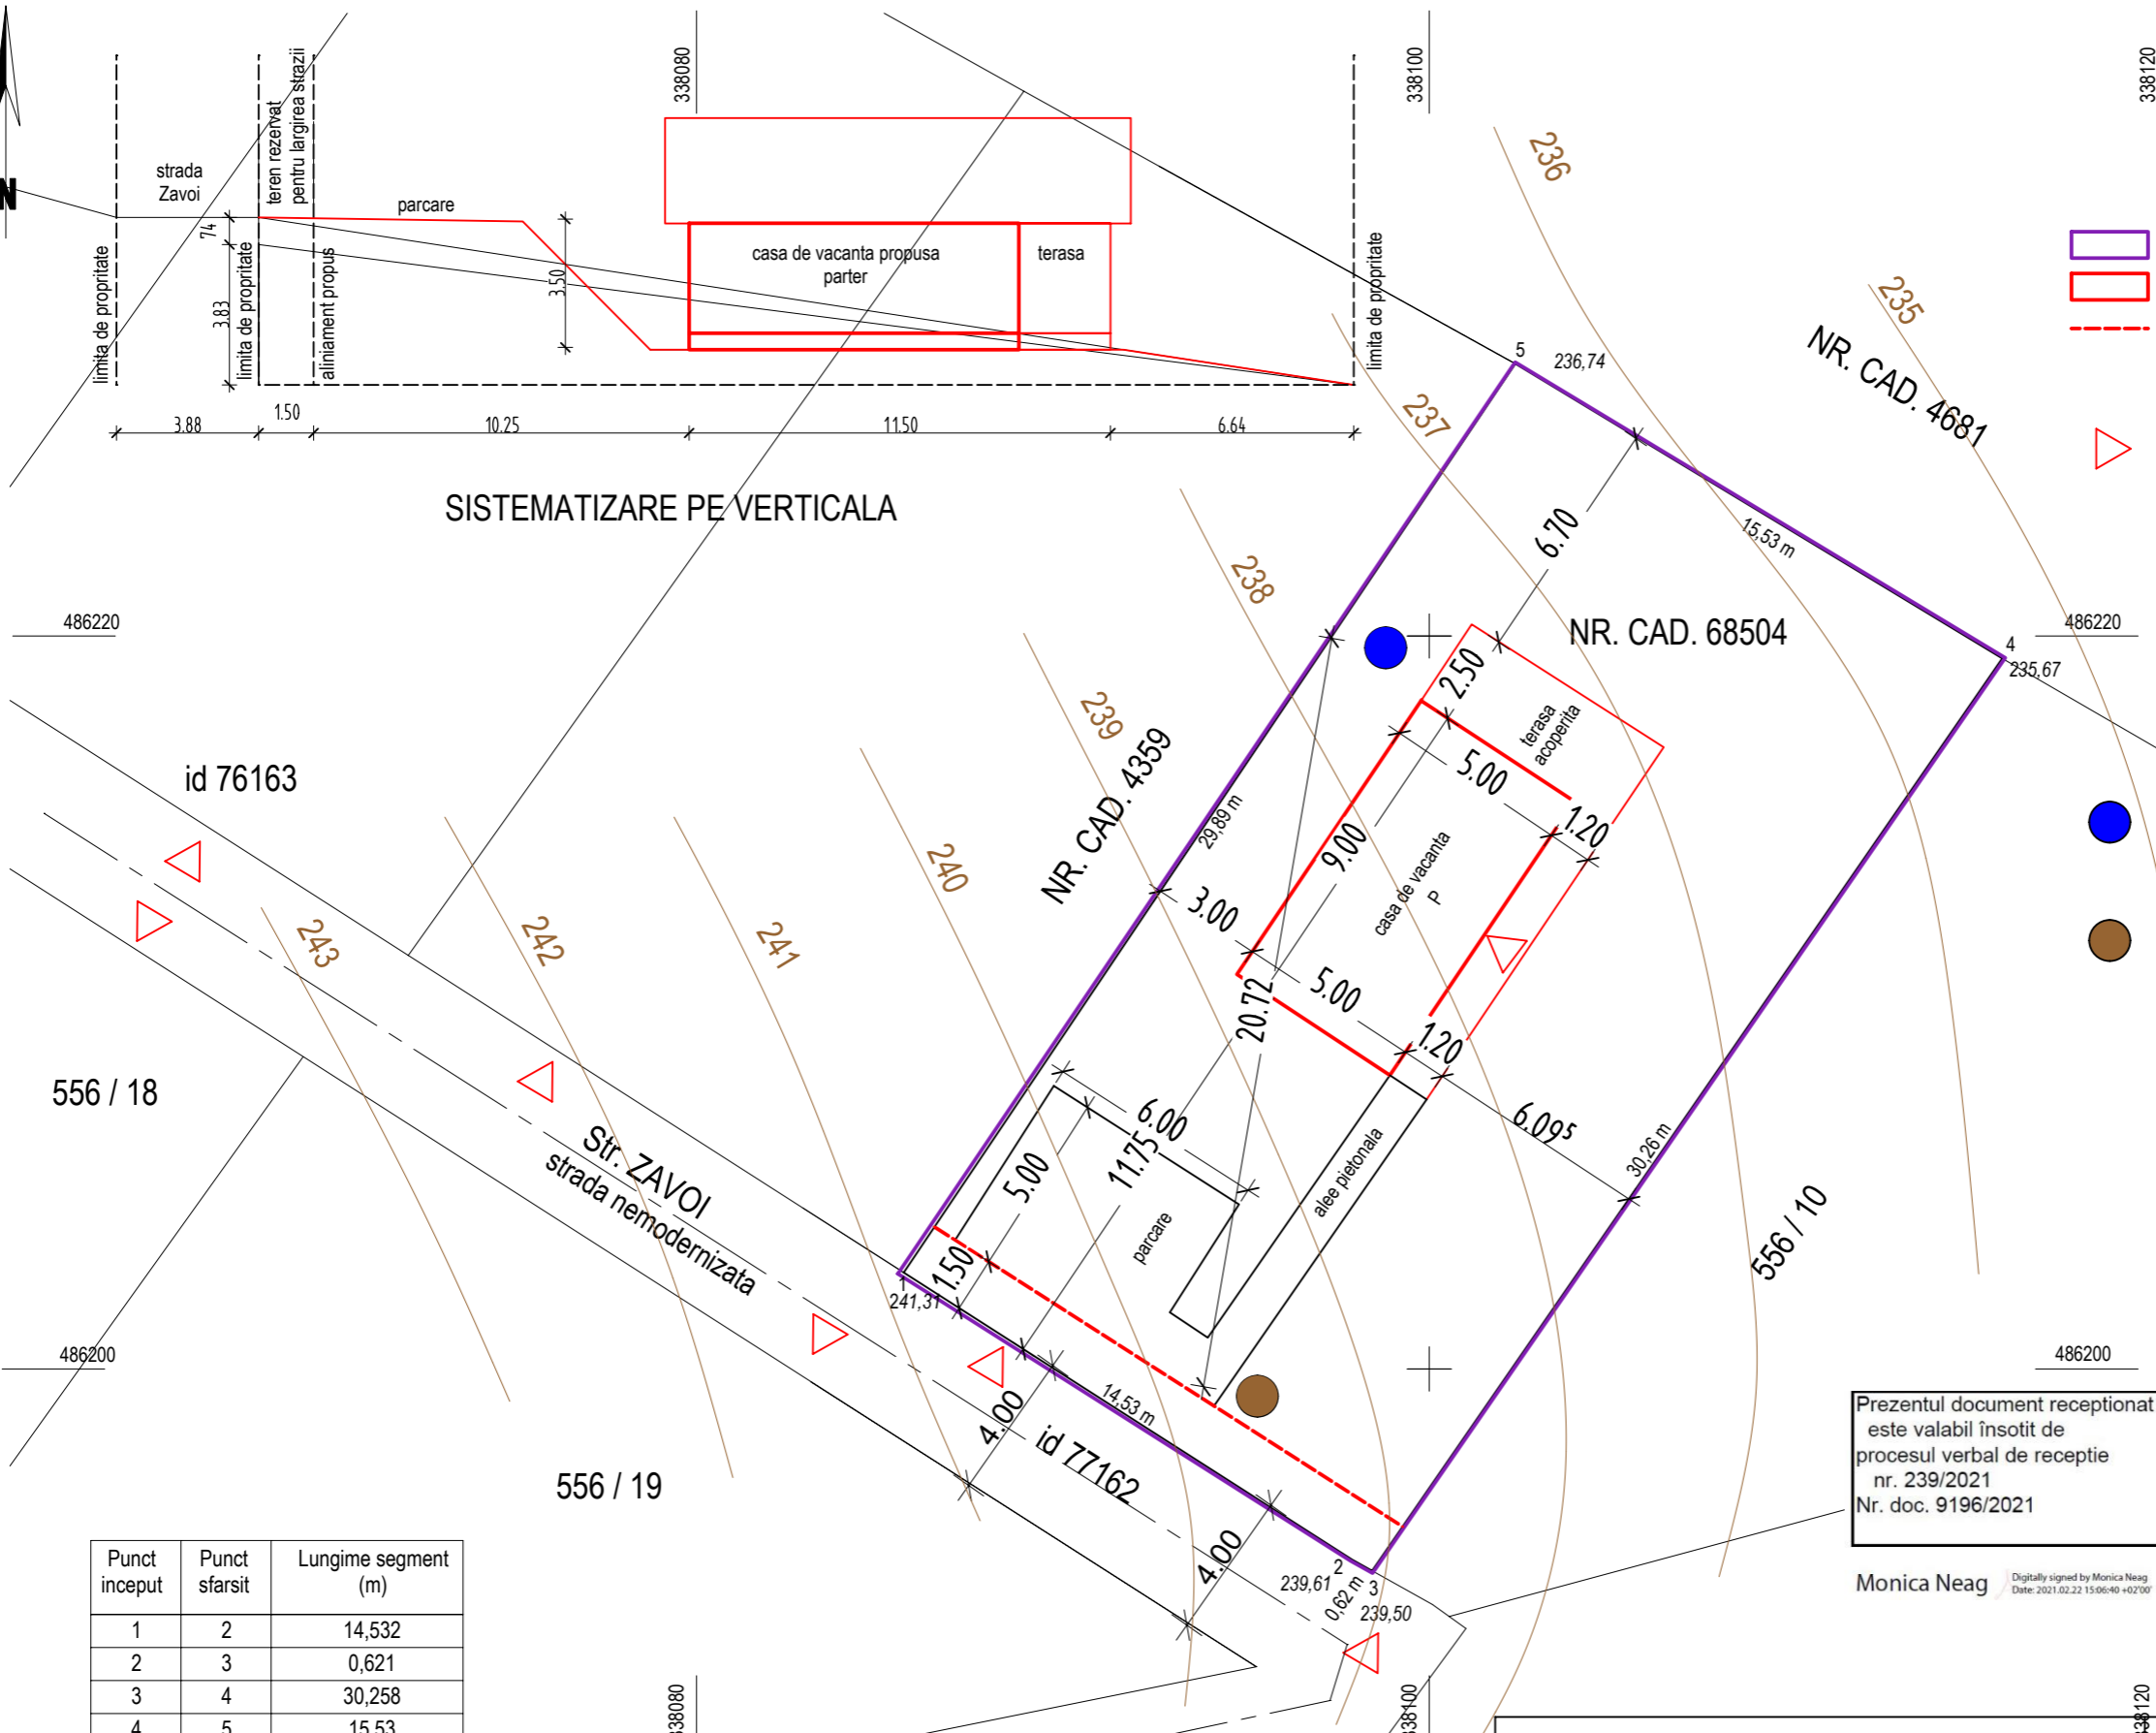

Punct inceput	Punct sfarsit	Lungime segment (m)
1	2	14,532
2	3	0,621
3	4	30,258
4	5	15,53
5	1	29,892

Ing. topo: TENE Razvan Norocel

Prezentul document receptionat este valabil însoțit de procesul verbal de receptie nr. 239/2021 Nr. doc. 9196/2021

Monica Neag Digitally signed by Monica Neag Date: 2021.02.22 15:06:40 +02'00'

<b>MONICA GABRIELA AILINCAI BIA</b> BUCURESTI, Sector 4, Str. D. Cantemir nr. 16, CIF 34756727, Tel. 0721860864		<b>CONSTRUIRE CASA DE VACANTA</b> Adresa: Mun. DEVA, Jud. Hunedoara, Str. Zavoi nr. 43A, CF 685404 Beneficiar: NEAGU STEFAN		Proiect nr. 1 Faza: P.U.D.
SEF PROIECT	Arh. M. Ailincai	Scara: 1:200	PLAN PROPUS REGLEMENTARI EDILITARE	Plansa nr. 05
INTOCMIT	Arh. M. Ailincai			
DESENAT	Arh. M. Ailincai	Data: 2022		