


# P.U.D.

LOCUIŢĂ FAMILIALĂ, ANEXĂ ŞI ÎMPREJMUIRE  
jud. Hunedoara, mun. Deva, str, Coziei, nr. 107A

## POSSIBILITĂȚI DE MOBILARE URBANISTICĂ

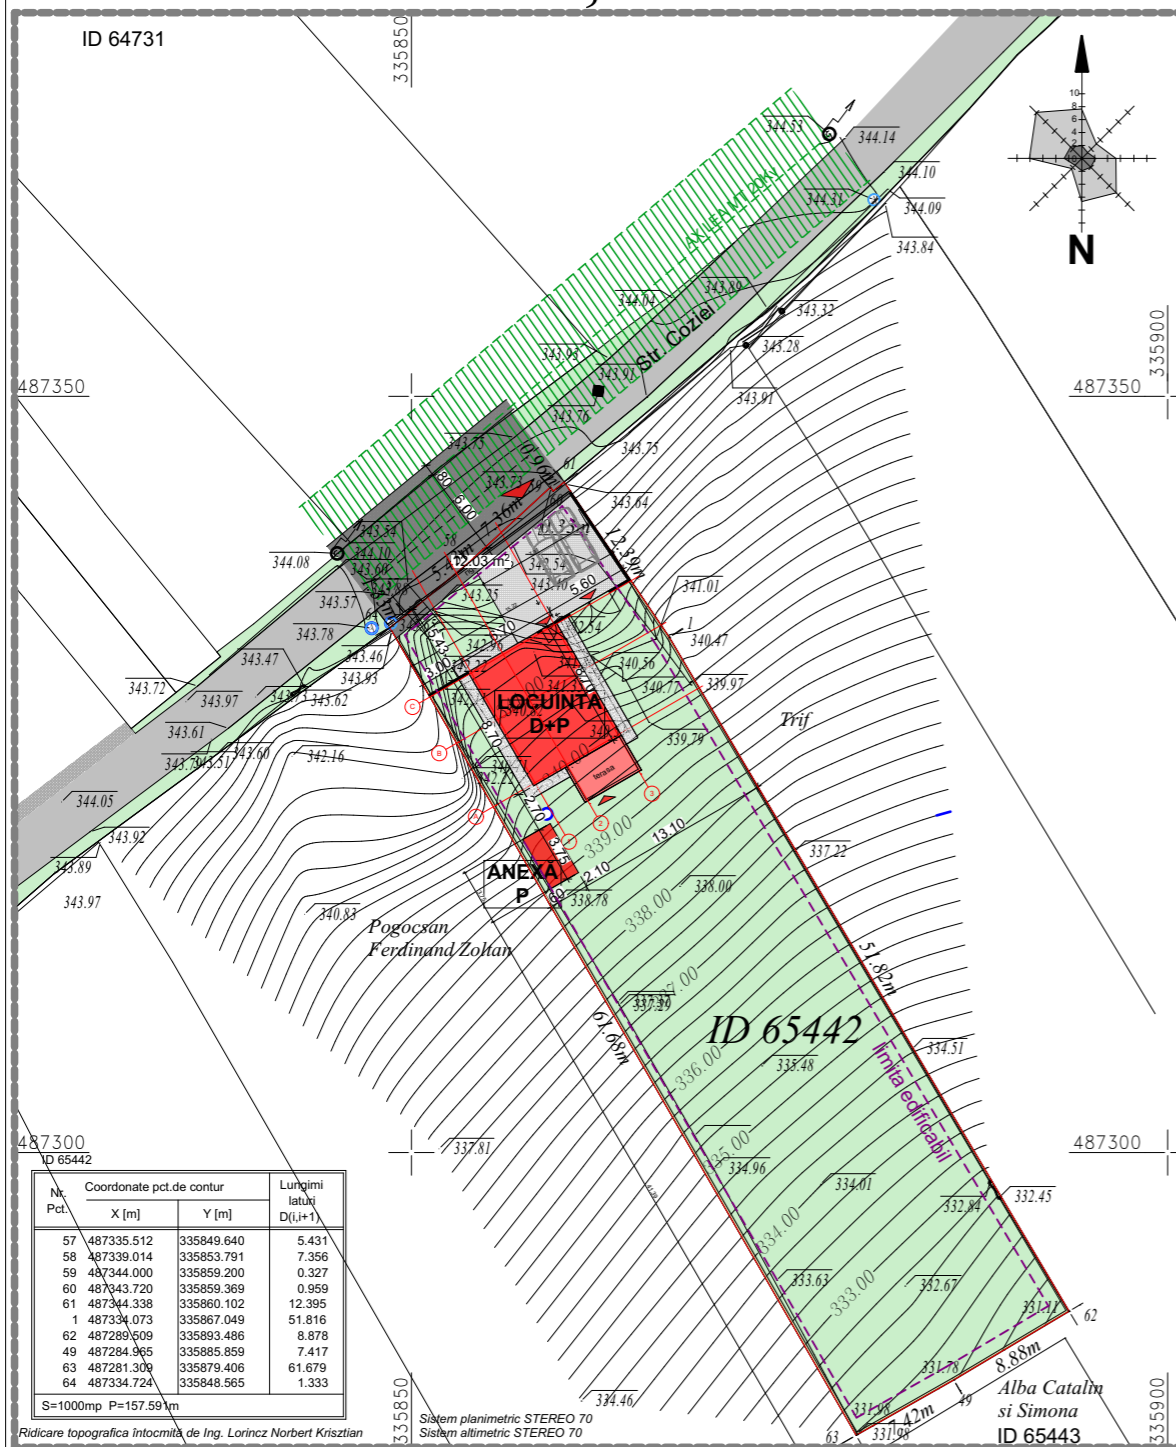

BILANȚ TERITORIAL PROPUȘ	Suprafață	Procent
Suprafață teren	1000	100.00%
Suprafață construită	66.3	6.63%
Suprafață construită desfășurată	168	
Circulații pietonale	36	3.60%
Circulații carosabile	50	5.00%
Zonă verde amenajată	847.7	84.77%
P.O.T.	6.63	%
C.U.T.	0.168	mp

### LEGENDA

- Limita de proprietate
- Imprejmuire propusa
- Construcții propuse
- Circulații propuse
- Strada Coziei
- Zona verde

Proiectant general:		<b>AF</b>	VERIFICATOR EXPERT	NUME	SEMNTATURA	CERINTA	REFERAT / EXPERTIZA / NR. / DATA
FILIP ANA-MARIA BIROU INDIVIDUAL DE ARHITECTURA str. Avram Iancu, bl H3, sc. A, ap. III, Deva, jud. Hunedoara, C.I.F. 24006906			Beneficiar:		ALMĂȘAN CAMELIA Ale, Plopiilor, nr. 2, bl. G1, sc. 1, ap. 2, localitatea Deva, jud. Hunedoara		
specificatie	nume	semnatura	Titlul proiectului:				Faza:
sef proiect	arh. Ana-Maria FILIP		LOCUIŢĂ FAMILIALĂ, ANEXĂ ŞI ÎMPREJMUIRE str. Coziei, nr. 107A, localitatea Deva, jud. Hunedoara				<b>P.U.D.</b>
proiectat	arh. Ana-Maria FILIP		Data:	Scara:	Titlul planșei:		Planșa nr.
proiectat	arh. Ana-Maria FILIP		2022	1:500	Posibilitati de mobilare urbanistica		05