



| INVENTAR DE COORDONATE 78568 | | |
|--|------------|------------|
| Sistem de proiectie: stereografic 1970 | | |
| Pct. | E(m) | N(m) |
| 1 | 338065.058 | 489585.337 |
| 2 | 338066.155 | 489581.189 |
| 3 | 338068.035 | 489572.627 |
| 4 | 338054.717 | 489569.528 |
| 5 | 338050.017 | 489568.228 |
| 6 | 338044.237 | 489566.945 |
| 7 | 338032.120 | 489564.181 |
| 8 | 338030.868 | 489562.468 |
| 9 | 338027.873 | 489562.231 |
| 10 | 338026.411 | 489575.792 |
| 11 | 338026.234 | 489576.416 |
| Suprafata totala masurata=540mp | | |
| Suprafata din act=540mp | | |

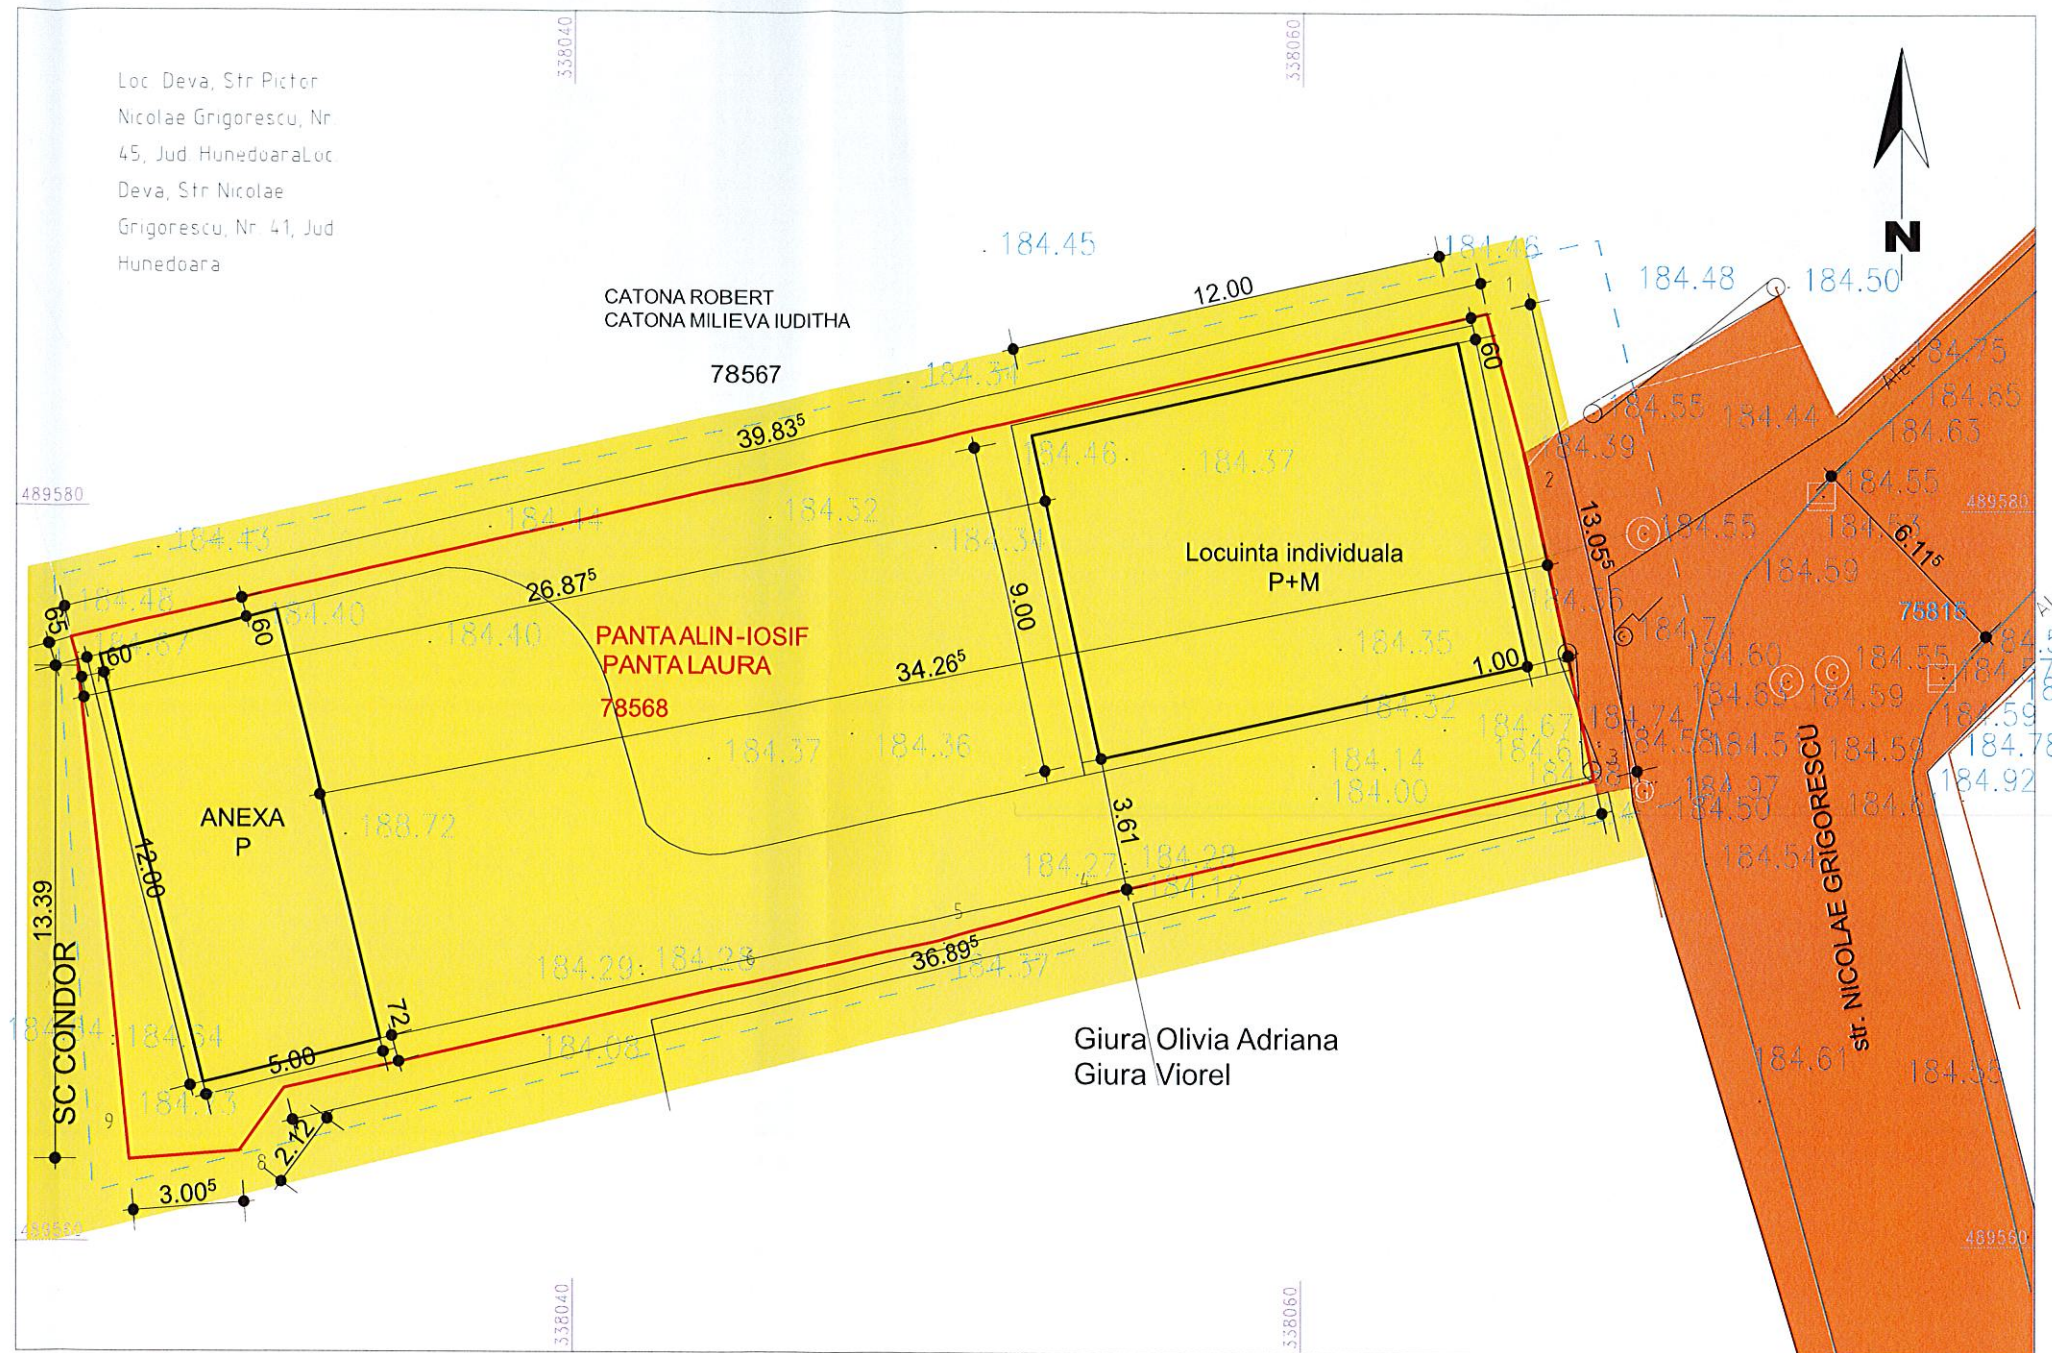

LEGENDA

- ZONA IN STUDIU
- LIMITA DE PROPRIETATE CARE FACE OBIECTUL PROIECTULUI
- Terenuri din domeniul public al unitatilor administrative publice locale
- Terenuri si constructii din proprietatea persoanelor fizice si juridice

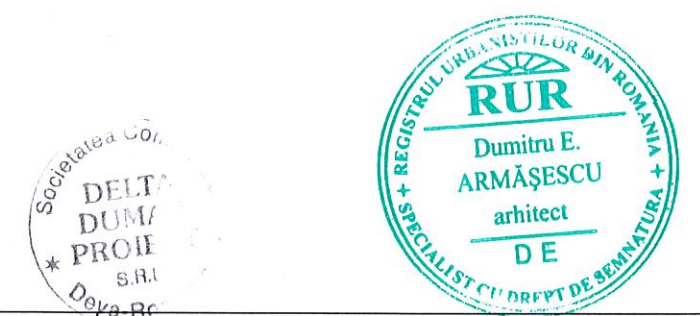

| VERIFICATOR/ EXPERT | NUME | SEMNATURA | CERINTA | REFERAT/EXPERTIZA NR./DATA | |
|-----------------------------------|------------------------|-----------|---------|--|-------------|
| SC DELTA DUMAR PROIECT SRL | | | | BENEFICIAR | PROIECT nr. |
| | | | | PANTA ALIN IOSIF si PANTA LAURA | 382/2022 |
| SPECIALITATE | NUME | SEMNATURA | SCARA | TITLU PROIECT | FAZA |
| SEF PROIECT | ARH. ARMASESCU DUMITRU | | 1:200 | PUZ:LOCUINTA FAMILIALA | P.U.Z. |
| PROIECTAT | ARH. ARMASESCU DUMITRU | | DATA | TITLU PLANSA | NR PLANSA |
| DESENAT | ing. VLAZAN ADRIAN | | 2022 | PROPRIETATEA ASUPRA TERENURILOR | 5 |