


FAZA P.U.Z. - ATELIER AUTO IN VEDEREA DEZMEMBRARII DE AUTOVEHICULE SI REALIZAREA IMPREJMUIRII ZONEI DE DEPOZITARE

SITUATIA EXISTENTA

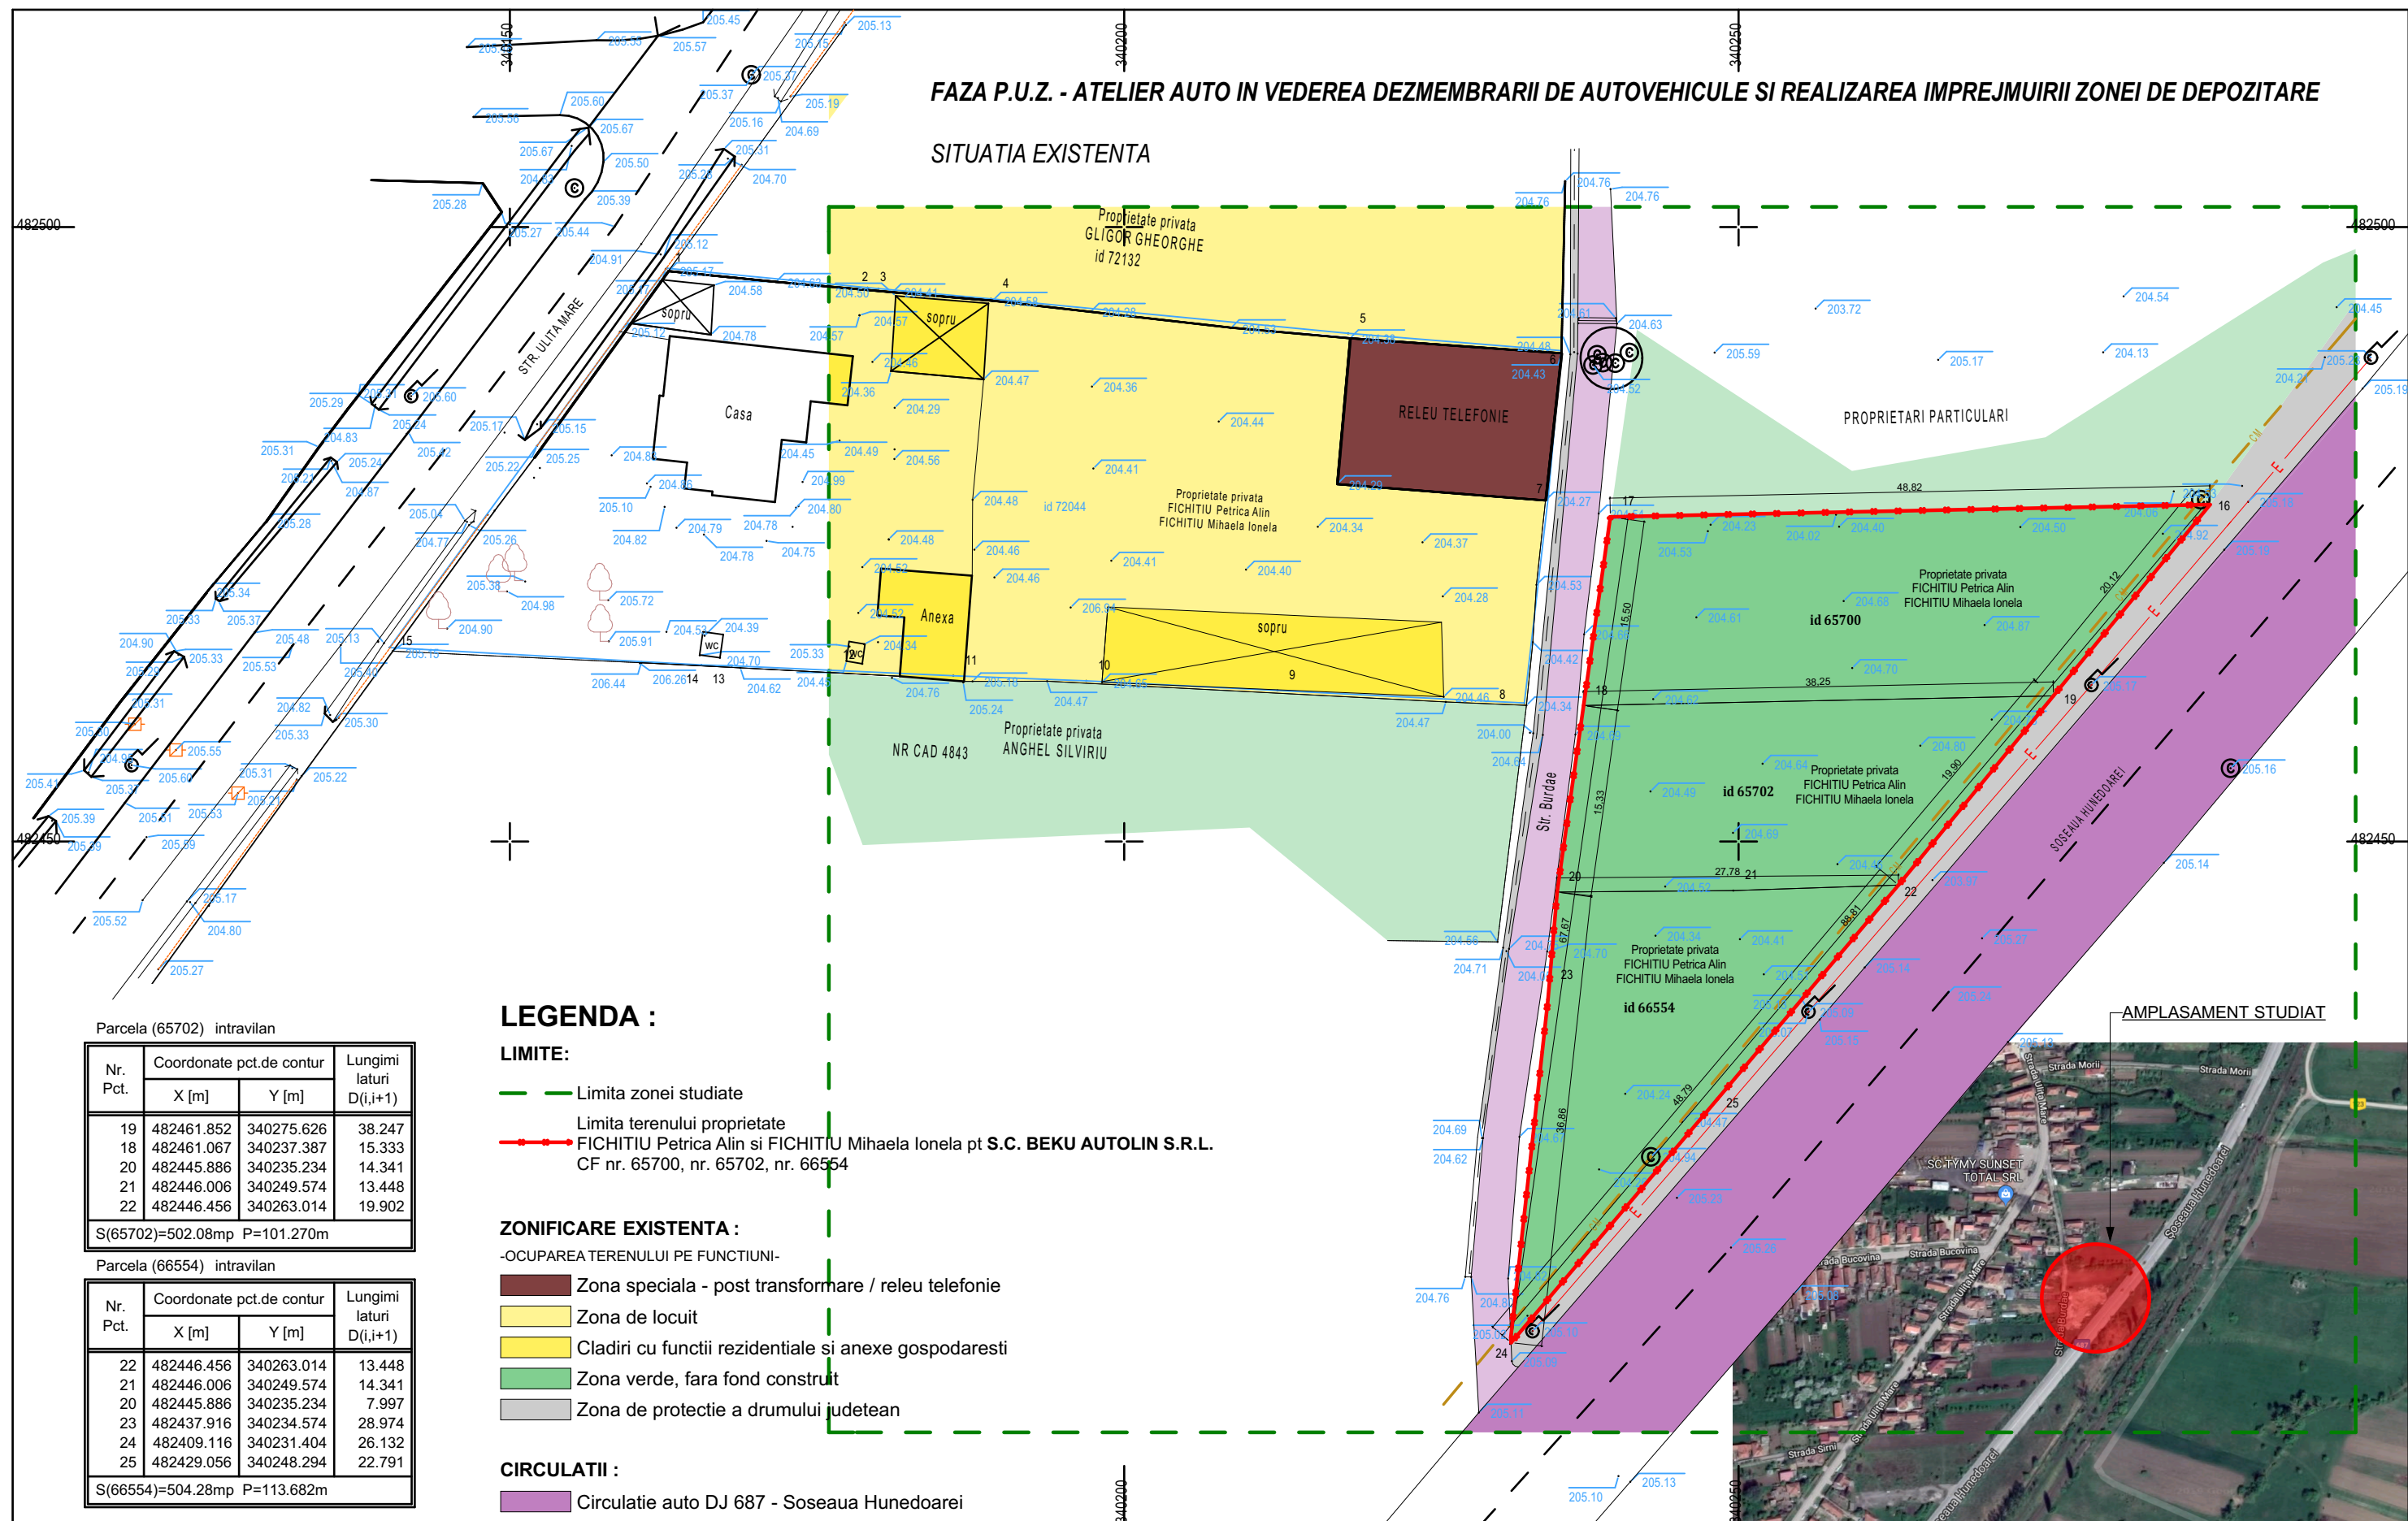

Parcela (65702) intravilan			
Nr. Pct.	Coordonate pct.de contur		Lungimi laturi D(i,i+1)
	X [m]	Y [m]	
19	482461.852	340275.626	38.247
18	482461.067	340237.387	15.333
20	482445.886	340235.234	14.341
21	482446.006	340249.574	13.448
22	482446.456	340263.014	19.902
S(65702)=502.08mp P=101.270m			
Parcela (66554) intravilan			
Nr. Pct.	Coordonate pct.de contur		Lungimi laturi D(i,i+1)
	X [m]	Y [m]	
22	482446.456	340263.014	13.448
21	482446.006	340249.574	14.341
20	482445.886	340235.234	7.997
23	482437.916	340234.574	28.974
24	482409.116	340231.404	26.132
25	482429.056	340248.294	22.791
S(66554)=504.28mp P=113.682m			
Parcela (65700) intravilan			
Nr. Pct.	Coordonate pct.de contur		Lungimi laturi D(i,i+1)
	X [m]	Y [m]	
16	482477.419	340288.378	48.823
17	482476.417	340239.565	15.504
18	482461.067	340237.387	38.247
19	482461.852	340275.626	20.123
S(65700)=666.18mp P=122.697m			

LEGENDA :

- LIMITE:**
- Limita zonei studiate
 - Limita terenului proprietate FICHITIU Petrica Alin si FICHITIU Mihaela Ionela pt S.C. BEKU AUTOLIN S.R.L. CF nr. 65700, nr. 65702, nr. 66554

ZONIFICARE EXISTENTA :

- OCUPAREA TERENULUI PE FUNCTIUNI-
- Zona speciala - post transformare / releu telefonie
 - Zona de locuit
 - Cladiri cu functii rezidentiale si anexe gospodaresti
 - Zona verde, fara fond construit
 - Zona de protectie a drumului judetean

CIRCULATII :

- Circulatie auto DJ 687 - Soseaua Hunedoarei
- Circulatie auto strada Burda

UTILITATI :

- Retea energie electrica existenta
- Retea canalizare existenta

St terenuri = 1672.54 mp

B.A. POP Oliviu Marius SRL Acest desen si informatiile cuprinse in el nu pot fi copiate, reproduse sau utilizate, partial sau in intregime decat cu acordul scris al B.A. POP Oliviu Marius SRL si nu pot fi folosite in alt scop decat pentru care au fost elaborate.	BIROU DE ARHITECTURA POP OLIVIU MARIUS S.R.L. C.U.I. 35124257, J29/912/2015			Denumire proiect Atelier auto in vederea desmembrarii de autovehicule si realizarea imprejmuirii zonei de depozitare DEVA, Soseaua Hunedoarei, nr. 138, jud. HD		Nr. proiect 179/2019
	Specificatie	Nume	Semnatura	Scara 1:500	Beneficiar FICHITIU Petrica Alin si FICHITIU Mihaela Ionela mun. Deva, sat. Cristur, nr. 153, jud. Hd.	Faza A.OP.
	Sef proiect	arh. Pop Oliviu				
	Proiectat	arh. Pop Oliviu		Data 01.2022	Denumire plansa SITUATIA EXISTENTA	Plansa U-01
	Proiectat	arh. Cindea Petru				