



Uat Deva,extravilan Jud. Hunedoara
CF 73860 , NR. CADASTRAL 73860
Beneficiar:POP IRINA IRIDENTA

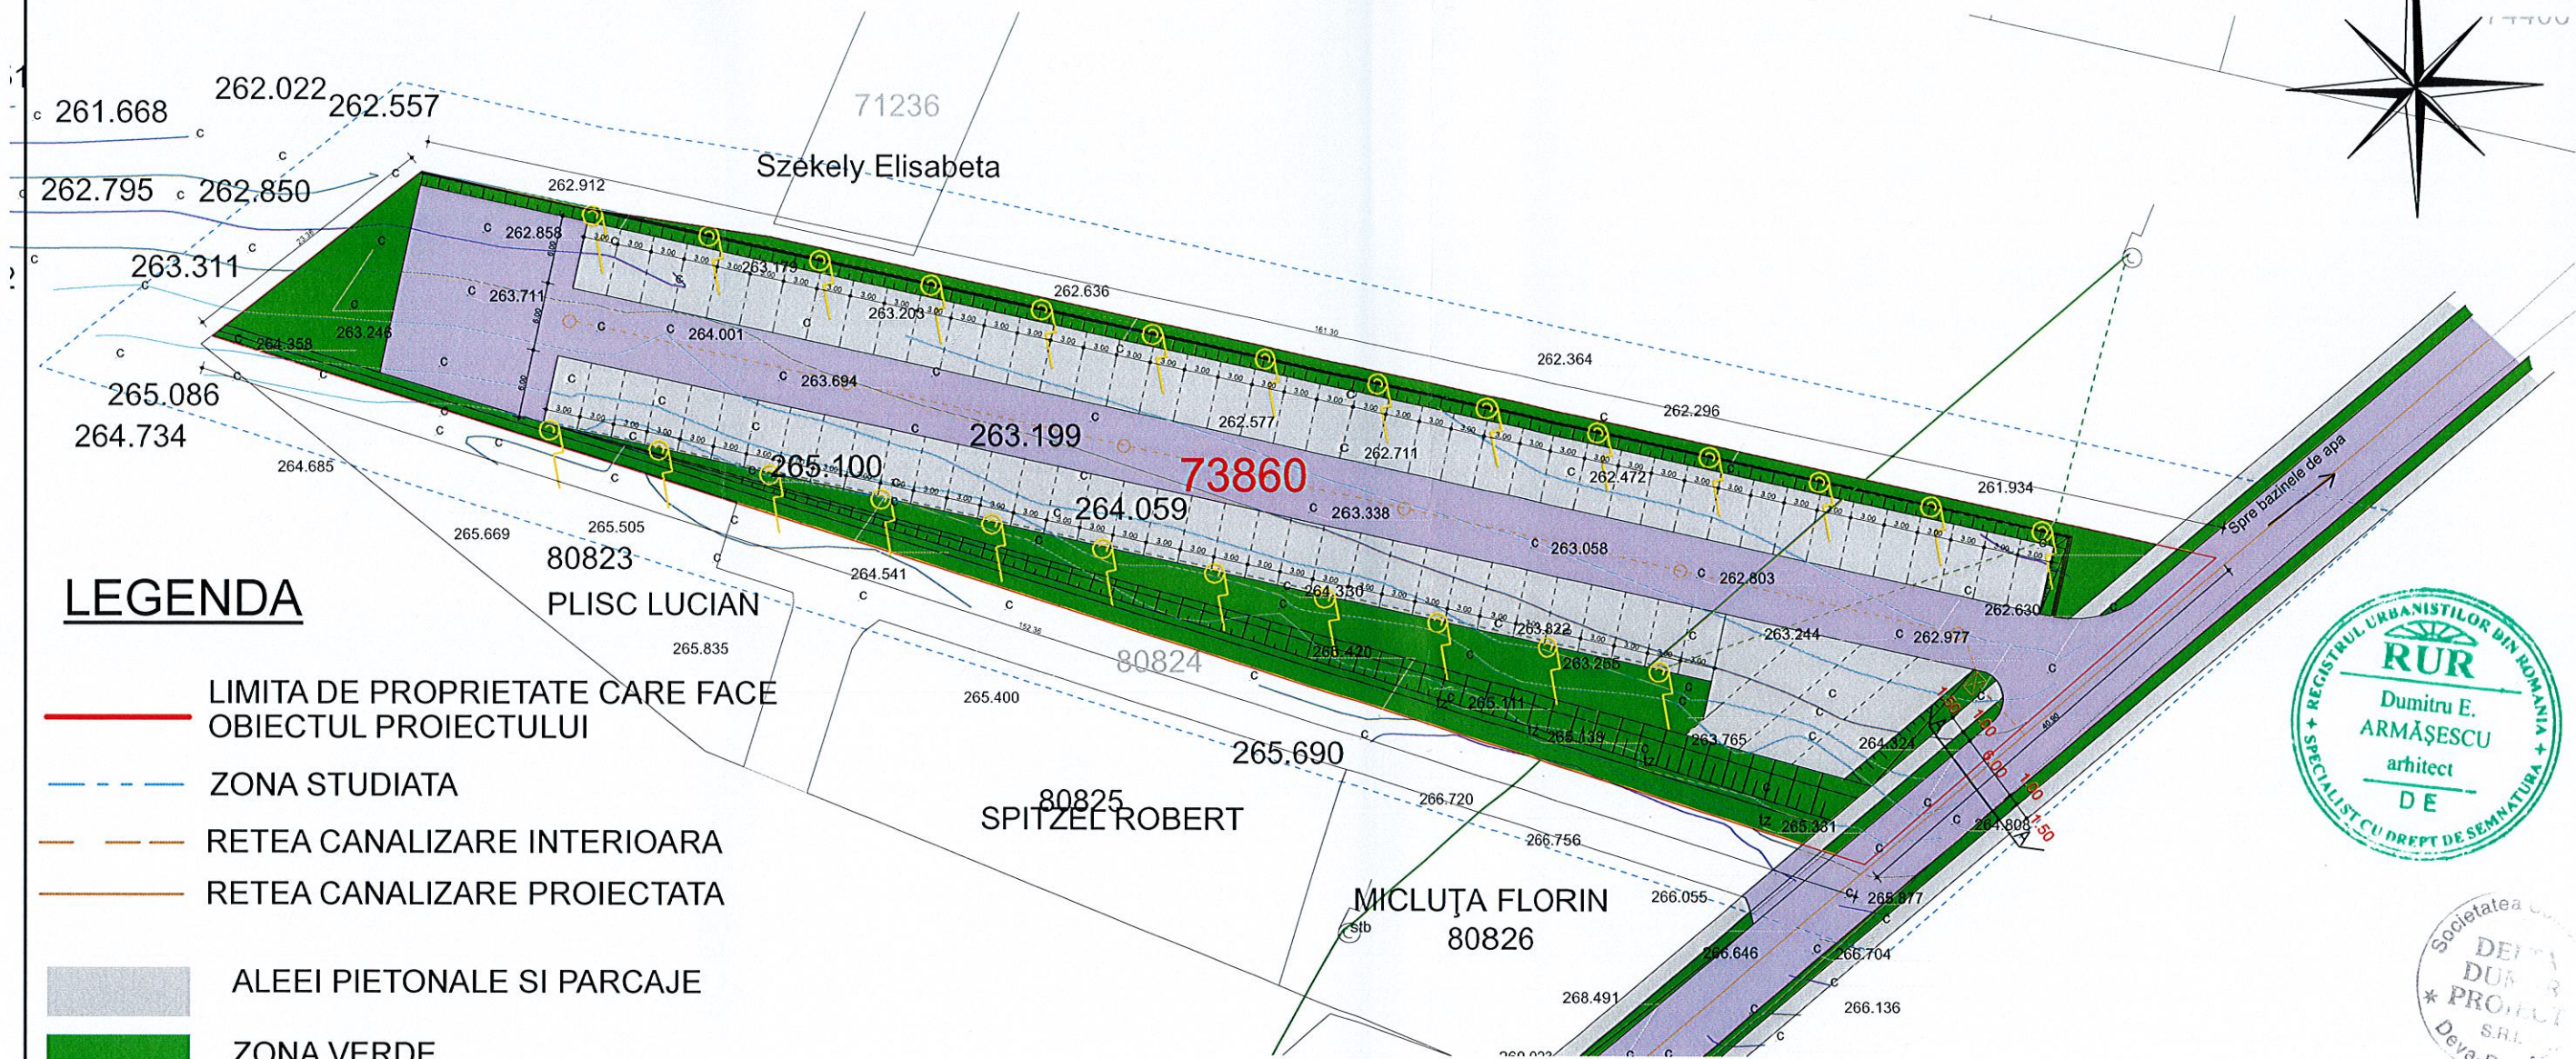

LEGENDA

- LIMITA DE PROPRIETATE CARE FACE OBIECTUL PROIECTULUI
- ZONA STUDIATA
- RETEA CANALIZARE INTERIOARA
- RETEA CANALIZARE PROIECTATA
- ALEEI PIETONALE SI PARCAJE
- ZONA VERDE
- CAI DE COMUNICATIE RUTIERA
- RETEA ENERGIE ELECTRICA
- BRANSAMENT ENERGIE ELECTRICA
- SEPARATOR HIDROCARBURI
- STALPI ILUMINAT

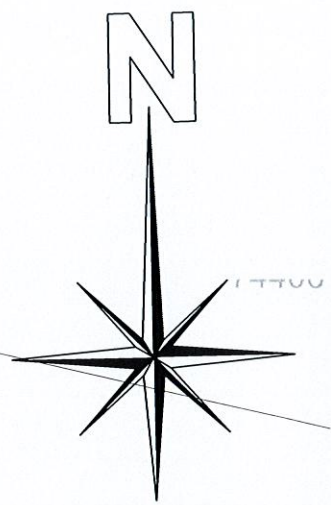

BILANT TERITORIAL

Nr. crt.	Categoria de folosinta	Existent		Propus	
		Suprafata	%	Suprafata	%
1	Cai de comunicatie rutiera	-	-	1055.00	25.42
2	Parcaje	-	-	1622.60	39.09
3	Zone verzi	-	-	1286.70	31.00
4	Teren destinat amenajarii drumului	-	-	185.70	4.49
5	Teren arabil	4150,00	100,00	-	-
6	TOTAL	4150,00	100,00	4150,00	100,00

VERIFICATOR/ EXPERT	NUME	SEMNATURA	CERINTA	REFERAT/EXPERTIZA NR./DATA	
SC DELTA DUMAR PROIECT SRL				BENEFICIAR	PROIECT nr.
				POP IRINA IRIDENTA	593/2024
SPECIALITATE	NUME	SEMNATURA	SCARA	TITLU PROIECT	FAZA
SEF PROIECT	arh ARMASESCU DUMITRU		1:500	AMENAJARE PARCARE AUTO	A.O.
PROIECTAT	arh ARMASESCU DUMITRU		DATA	TITLU PLANSA	NR PLANSA
DESENAT	ING. ADRIAN VLAZAN		2024	CONCEPT PROPOS-PLAN DE SITUATIE CU PREZENTAREA FUNCTIUNILOR , A VECINATILOR , MODUL DE ASIGURARE A ACCESURILOR SI UTILITATILOR	2