

loc. Deva, str. Granitului, Uat Deva, partial extravilan Jud. Hunedoara

CF 76485 , NR. CADASTRAL 76485

Beneficiar: **PINTILIE RAIMOND ILIE**

**Terenuri destinatie intravilan**

**Disfunctionalitati:**

- lipsa trotuarelor si a zonelor verzi adiacente drumului
- lipsa retelei de gaze naturale

**Prioritati:**

- crearea unui prospect stradal
- extinderea retelei de gaze naturale

**LEGENDA:**

**I. LIMITE:**

- Limita de proprietate
- Delimitare intravilan/ extravilan
- Zona studiata


**II. ZONIFICARE FUNCTIONALA:**

- Teren cu categoria de folosinta arabil
- Constructii existente
- Zone verzi
- Alei pietonale si carosabile in interiorul parcelei

**Disfunctionalitati:**

- lipsa trotuarelor si a zonelor verzi adiacente drumului
- lipsa retelei de gaze naturale


**PROFIL TRANSVERSAL EXISTENT CU LATIMEA DE 3.55 m**

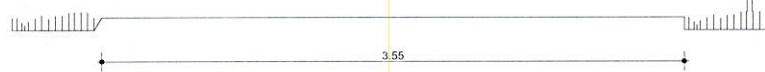

CF 76485		
Pct.	Nord(y)	Est(x)
79	487031.093	336271.264
77	487033.819	336278.955
115	487036.403	336286.247
114	486992.464	336301.759
22	486896.840	336335.519
72	486894.856	336328.942
54	486893.352	336322.699
58	486923.590	336311.585
112	486951.288	336301.356
59	486957.278	336295.450
62	486992.236	336286.251
S= 2116 mp		

C1		
Pct.	Nord(y)	Est(x)
9	487005.841	336284.992
10	487007.896	336290.415
11	487004.250	336291.798
18	487001.725	336292.755
16	487001.370	336291.820
15	486998.051	336293.078
14	486996.350	336288.590
19	487002.194	336286.374
S=55 mp		

C2		
Pct.	Nord(y)	Est(x)
13	486992.609	336290.007
17	486994.500	336295.008
8	486998.266	336293.645
15	486998.051	336293.078
14	486996.350	336288.590
14	486996.350	336288.590
S=22mp		

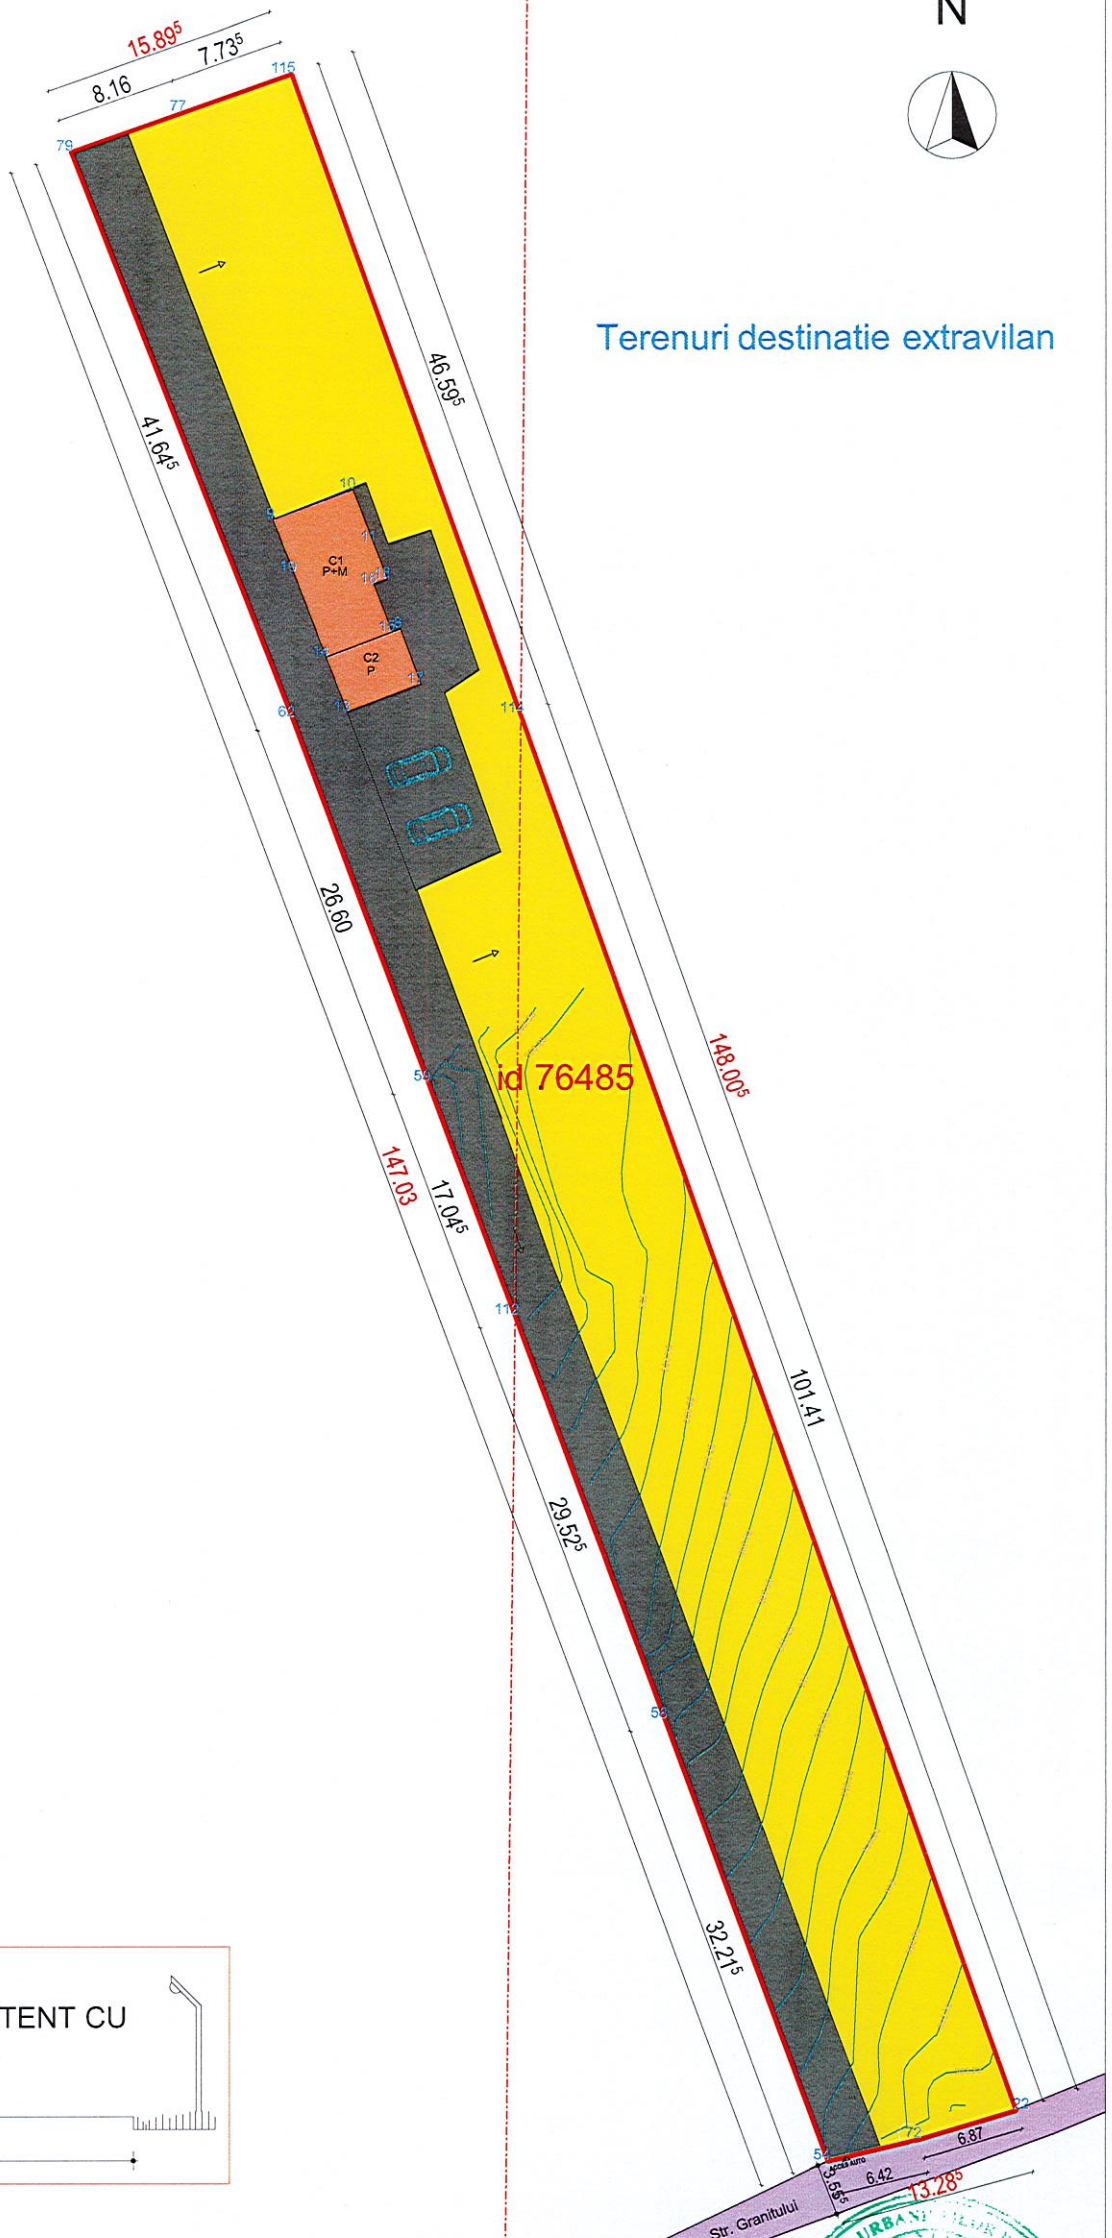

N



**Terenuri destinatie extravilan**



VERIFICATOR/ EXPERT	NUME	SEMNATURA	CERINTA	REFERAT/EXPERTIZA NR./DATA	PROIECT nr.
SC DELTA DUMAR PROIECT SRL				BENEFICIAR	508/2024
				PINTILIE RAIMOND ILIE	
SPECIALITATE	NUME	SEMNATURA	SCARA 1:500	TITLU PROIECT	FAZA
SEF PROIECT	arh ARMĂȘESCU DUMITRU			LOCUINTA	P.U.Z.
PROIECTAT	arh ARMĂȘESCU DUMITRU		DATA 2024	TITLU PLANSA	NR PLANSA
DESENAT	ING. ADRIAN VLAZAN			SITUATIA EXISTENTA	2