


# PLAN DE SITUATIE

intravilan  
Scara 1:500

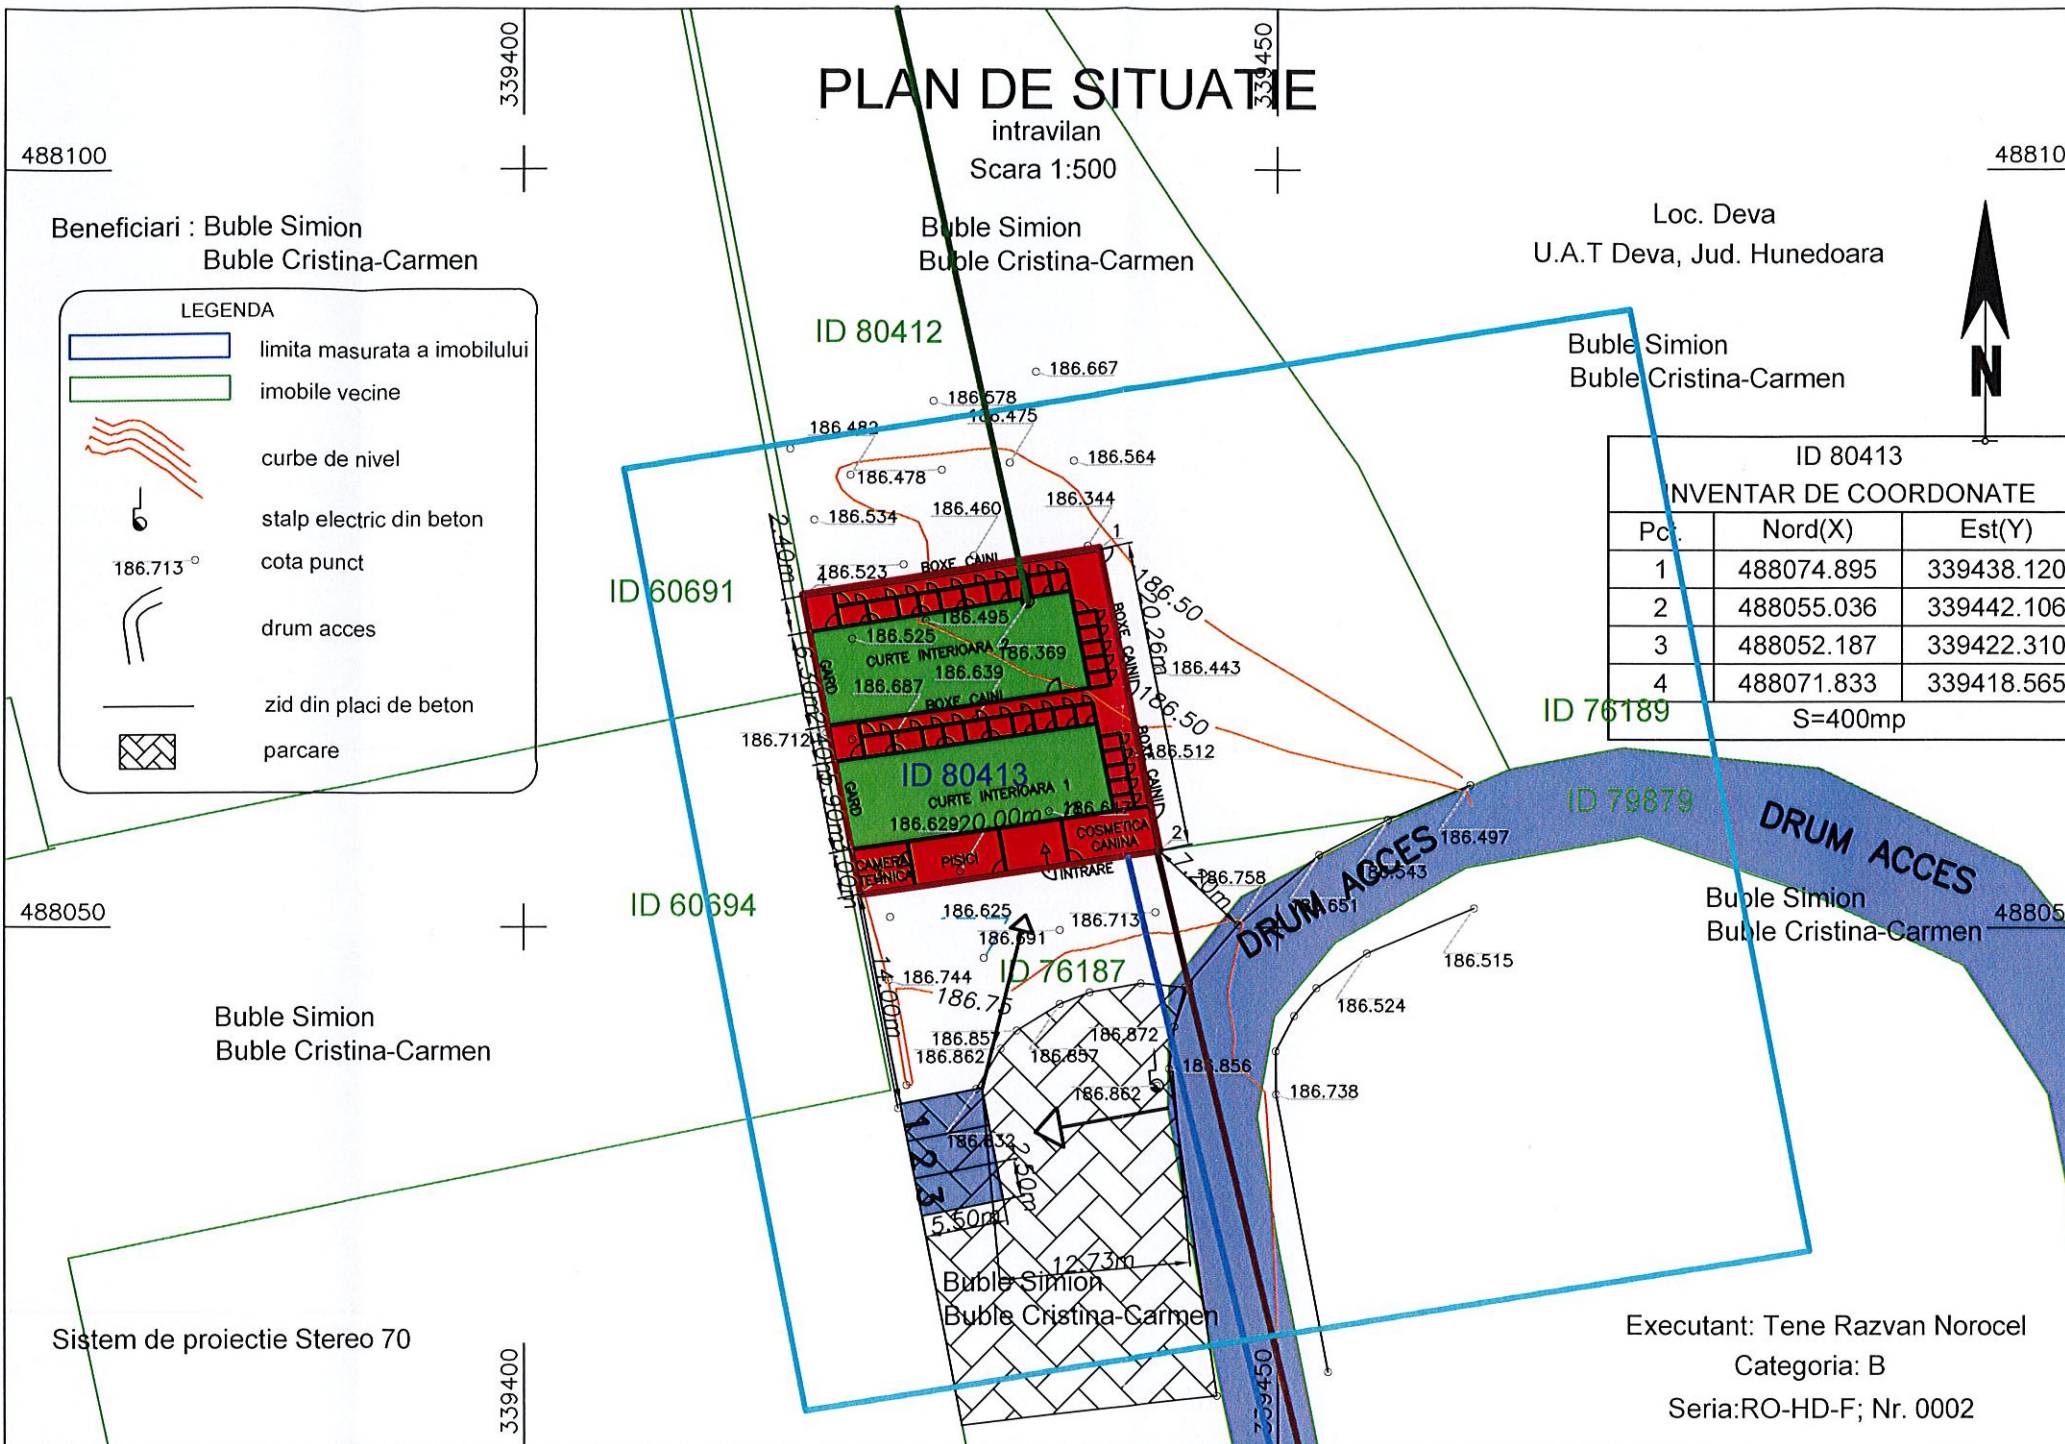

Beneficiari : Buble Simion  
Buble Cristina-Carmen

Loc. Deva  
U.A.T Deva, Jud. Hunedoara

LEGENDA

- limita masurata a imobilului
- imobile vecine
- curbe de nivel
- stalp electric din beton
- cota punct
- drum acces
- zid din placi de beton
- parcare

ID 80413  
INVENTAR DE COORDONATE

Pct.	Nord(X)	Est(Y)
1	488074.895	339438.120
2	488055.036	339442.106
3	488052.187	339422.310
4	488071.833	339418.565
S=400mp		

488050

Buble Simion  
Buble Cristina-Carmen

Sistem de proiectie Stereo 70

Executant: Tene Razvan Norocel  
Categorica: B  
Seria:RO-HD-F; Nr. 0002



## LEGENDA:

- LIMITA TERENULUI STUDIAT
- LIMITA ZONEI STUDIATE
- CONSTRUCTIE PROPUASA – BOXE PENTRU CAINI SI PISICI
- ZONA VERDE PROPUASA
- IMPREJMUIRE TEREN
- LOCURI DE PARCARE PROPUSE
- RETEAUA PUBLICA DE APA
- RETEAUA PUBLICA DE CANALIZARE
- RETEA PUBLICA DE ENERGIE ELECTRICA

## BILANT TERITORIAL

Nr. Crt.	Categorica de folosinta	Existent		Propus	
		Suprafata	%	Suprafata	%
1.	Constructii	-	-	170,00	42,50
2.	Alei carosabile, parcare, alei pietonale	-	-	-	-
3.	Zone verzi	-	-	230,00	57,50
<b>Total</b>		-	-	<b>400,00</b>	<b>100,00</b>

POT existent = 0,00% POT propus = 42,50%

CUT existent = 0,00 CUT propus = 0,425

Elaborator:

**SC VEST PROIECT DESIGN SRL Deva**

Adresa: loc. Deva, str. Depozitelor, nr. 2B, jud. Hunedoara

Beneficiar:

**BUBLE SIMION**

Proiect nr.

171/2023

SPECIFICATIE

NUME

SEMNATURA

Scara:

Titlu proiect:

**PENSIUNE CANINA**

Faza:

A.O.

SEF PROIECT

Arh. ARMASESCU DUMITRU

1:500

Adresa: mun. Deva, jud. Hunedoara, intravilan, CF nr. 80413

PROIECTAT

Arh. ARMASESCU DUMITRU

Data:

2023

Titlu plansa:

CONCEPTUL PROPUA - PLAN DE SITUATIE CU PREZENTAREA FUNCTIUNILOR, MODUL DE ASIGURARE A ACCESURILOR SI UTILITATILOR

Plansa nr.

2

