



Judetul **HUNEDOARA**
 Teritoriul administrativ **DEVA**
 Cod SIRUTA : **87424**
 Adresa imobilului
 Municipiul **Deva**, strada **Mihai Eminescu**
 Nr. cadastral al bunului imobil : **79233**;

Proprietar:
Dronca Robert Adrian
 Adresa:
 municipiul **Deva**, aleea **Armatei**, nr. 5, bl. 2, sc. 7, et. 13, ap. 14
 Judetul **Hunedoara**;

Numar cadastral: 79233


Nr. Pct.	X [m]	Y [m]
1000	487273.288	337665.232
1001	487266.500	337667.313
1002	487269.429	337676.874
1003	487276.219	337674.794

Suprafata masurata: 71,00 mp.

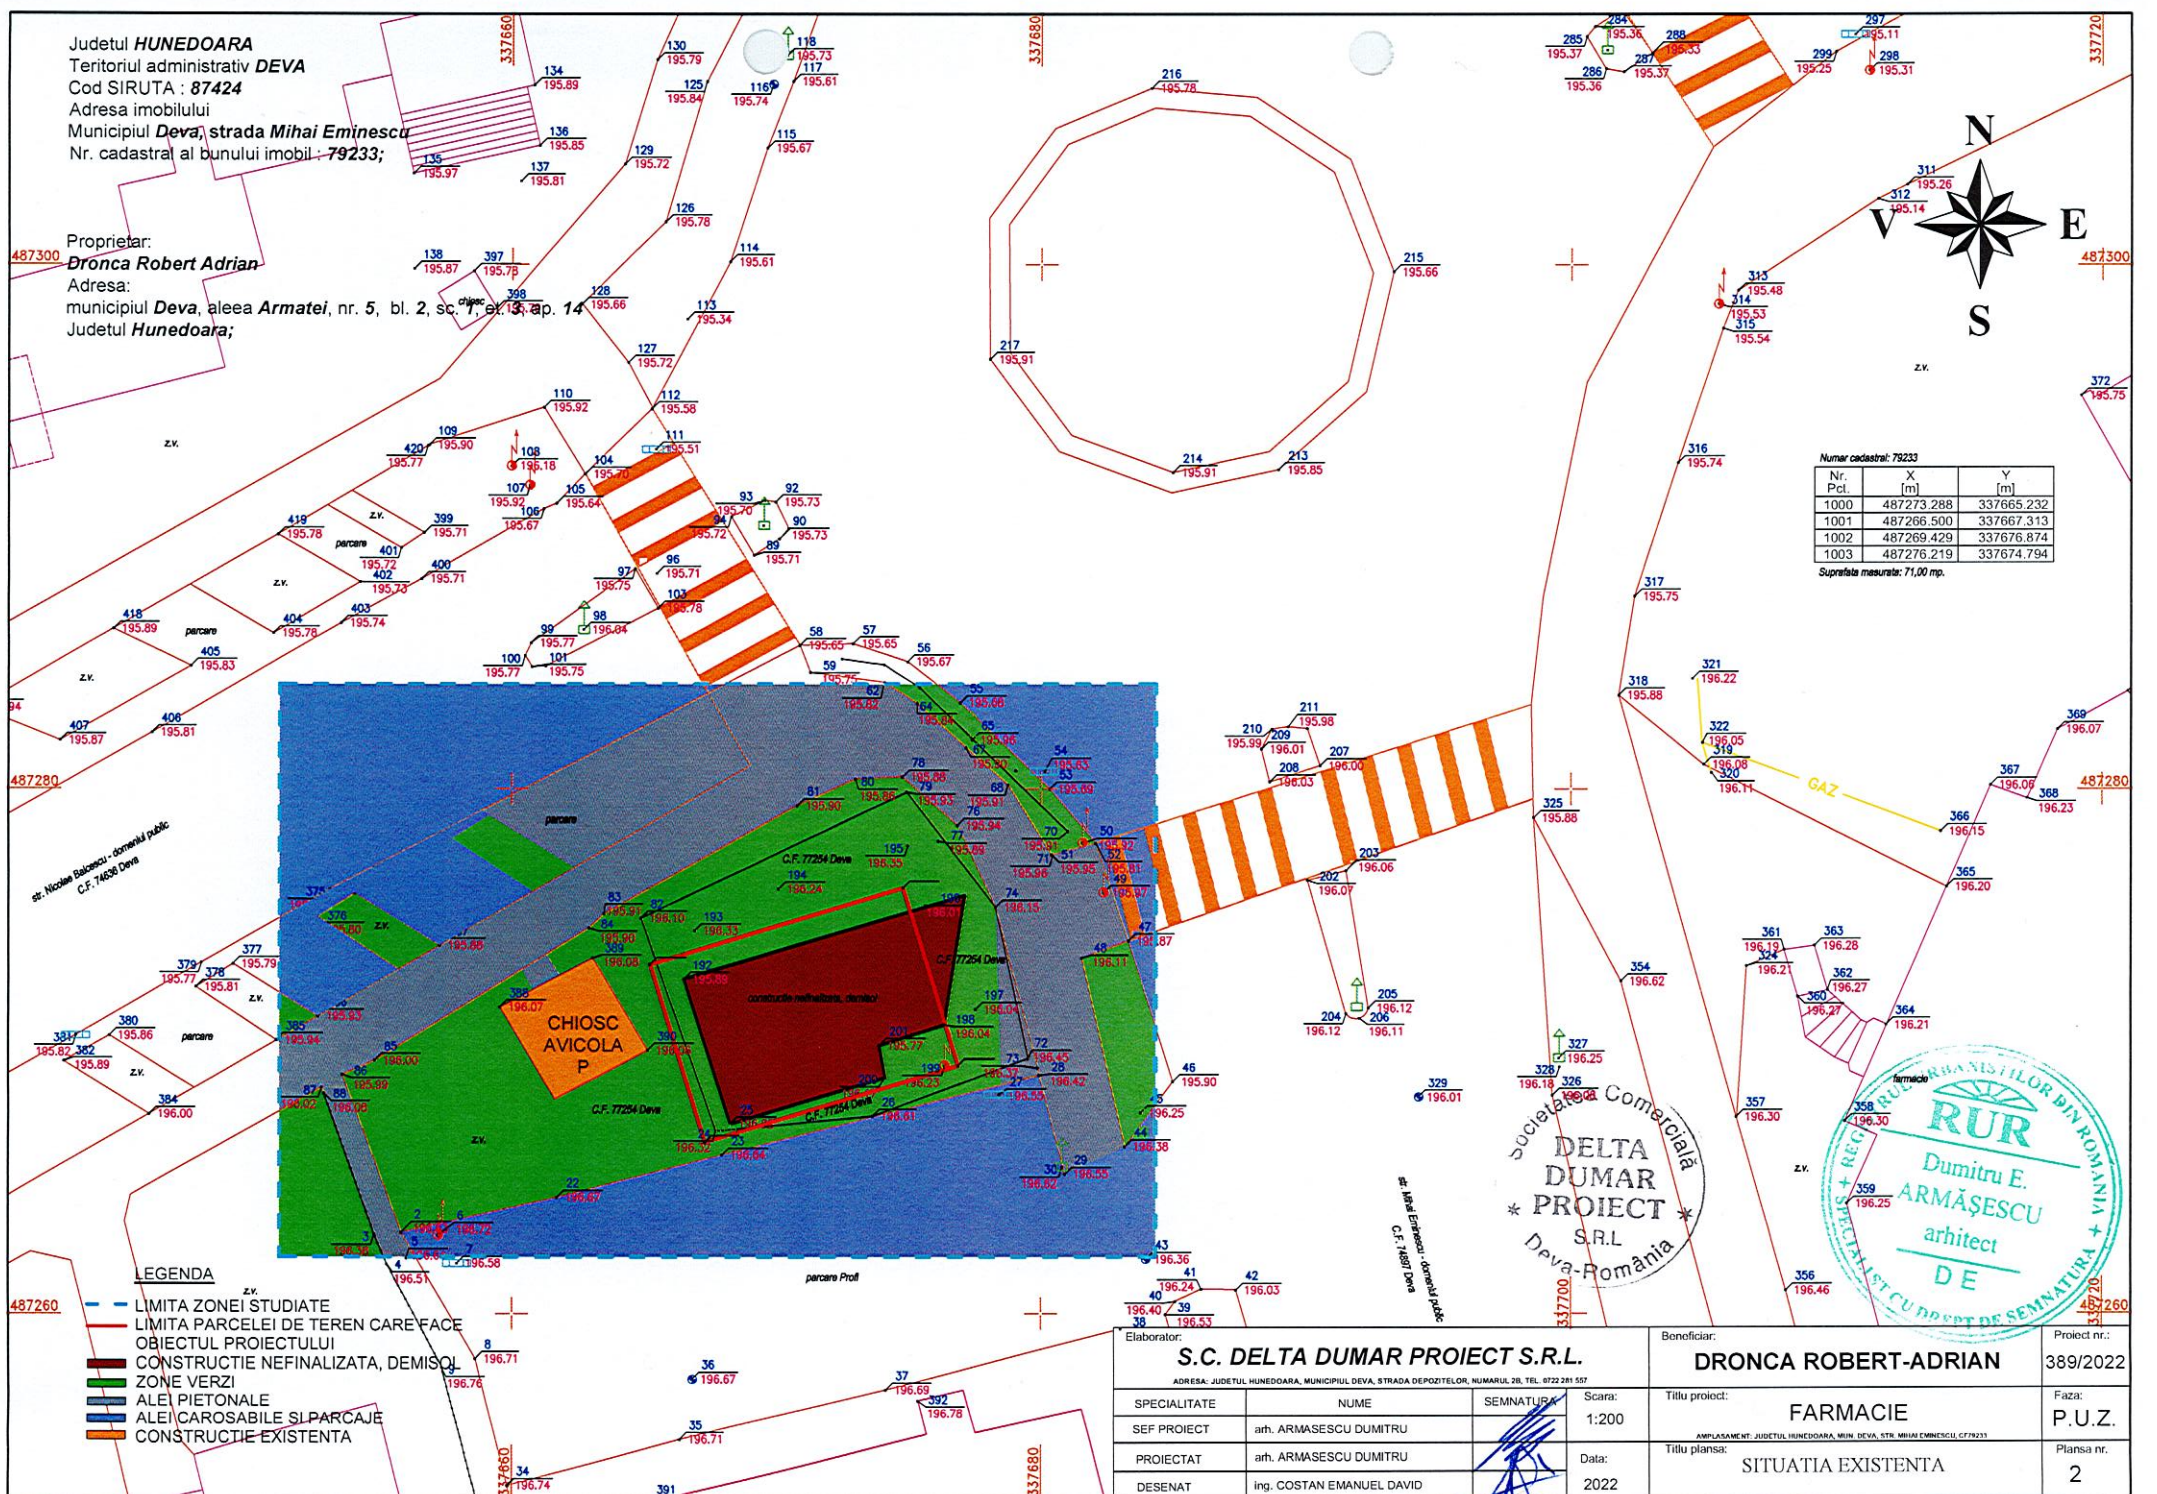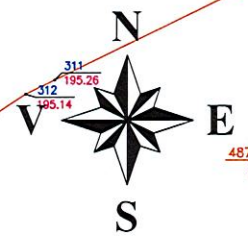

LEGENDA

- LIMITA ZONEI STUDIATE
- LIMITA PARCELEI DE TEREN CARE FACE OBIECTUL PROIECTULUI
- CONSTRUCTIE NEFINALIZATA, DEMISOL
- ZONE VERZI
- ALEI PIETONALE
- ALEI CAROSABILE SI PARCAJE
- CONSTRUCTIE EXISTENTA

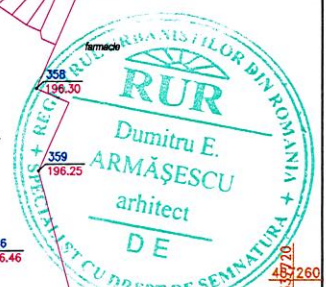

Elaborator: S.C. DELTA DUMAR PROIECT S.R.L.			Beneficiar: DRONCA ROBERT-ADRIAN		Proiect nr.: 389/2022
ADRESA: JUDEȚUL HUNEDOARA, MUNICIPIUL DEVA, STRADA DEPOZITELOR, NUMĂRII 26, TEL. 0722 221 557			Titlu proiect: FARMACIE		Faza: P.U.Z.
SPECIALITATE	NUME	SEMNATURA	Scara:	Titlu planșă:	
SEF PROIECT	arh. ARMĂȘESCU DUMITRU		1:200	AMPLASAMENT, JUDEȚUL HUNEDOARA, MUN. DEVA, STR. MIHAI EMINESCU CF79233	
PROIECTAT	arh. ARMĂȘESCU DUMITRU		Data:	SITUAȚIA EXISTENTA	
DESENAT	ing. COSTAN EMANUEL DAVID		2022	Plansa nr. 2	