

REGLEMENTARI URBANISTICE - ZONIFICARE

intravilan
Scara 1:500








488100

488100

Beneficiari : Buble Simion
Buble Cristina-Carmen

Loc. Deva
U.A.T Deva, Jud. Hunedoara


LEGENDA

-  limita masurata a imobilului
-  imobile vecine
-  curbe de nivel
-  stalp electric din beton
-  cota punct
-  drum acces
-  zid din placi de beton







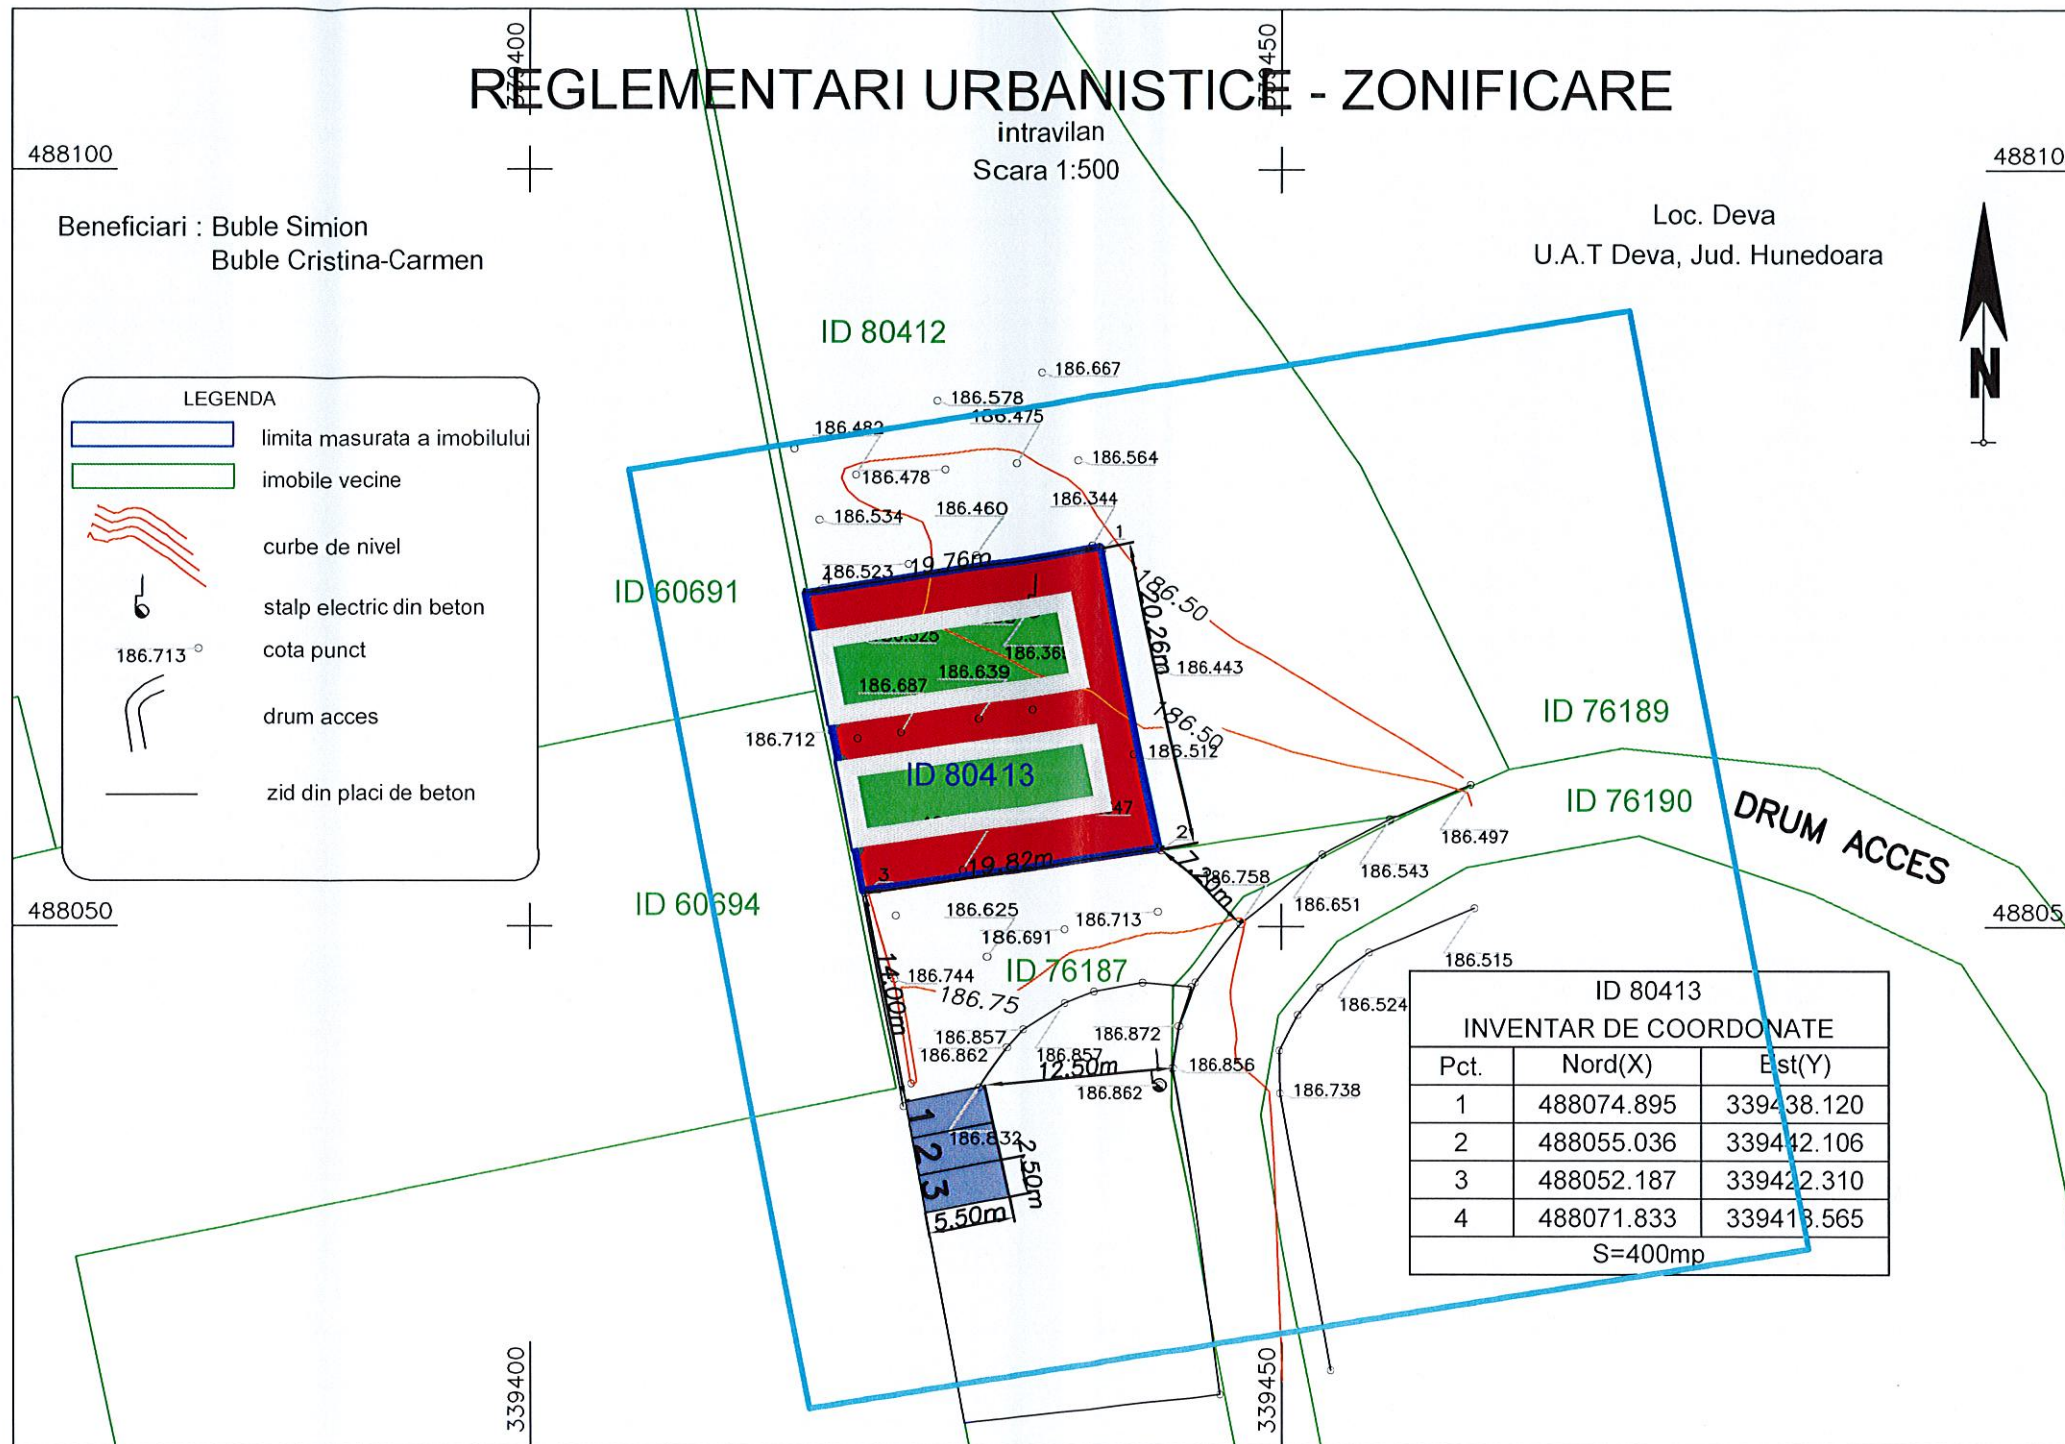

488050

488050



ID 80413 INVENTAR DE COORDONATE		
Pct.	Nord(X)	Est(Y)
1	488074.895	339438.120
2	488055.036	339442.106
3	488052.187	339422.310
4	488071.833	339413.565
S=400mp		

LEGENDA:

-  LIMITA ZONEI STUDIATE
-  CONSTRUCTIE PROPUSA – BOXE PENTRU CAINI SI PISICI AMENAJATE IN CONTAINERE
-  ZONA VERDE AMENAJATA
-  TROTUAR
-  IMPREJMUIRE TEREN
-  LOCURI DE PARCARE

BILANT TERITORIAL

Nr. Crt.	Categoria de folosinta	Existent		Propus	
		Suprafata	%	Suprafata	%
1.	Constructii	-	-	170,00	42,50
2.	Alei carosabile, parcare, alee pietonale	-	-	-	-
3.	Zone verzi	-	-	230,00	57,50
Total		400,00	100,00	400,00	100,00

POT existent = 0,00% POT propus = 42,50%
CUT existent = 0,00 CUT propus = 0,43



Elaborator: SC VEST PROIECT DESIGN SRL Deva <small>Sediul: loc. Deva, str. Depozitelor, nr. 2B, jud. Hunedoara</small>			Beneficiar: BUBLE SIMION <small>Adresa: mun. Deva, str. Closca, nr.13 jud. Hunedoara</small>		Proiect nr. 171/2023
SPECIFICATIE	NUME	SIGNATURA	Scara: 1:500	Titlu proiect: PENSIUNE CANINA <small>Amplasamentul: mun. Deva, jud. Hunedoara, intravilan, CF nr. 80413</small>	Faza: PUZ
SEF PROIECT	Arh. ARMĂȘESCU DUMITRU		Data: 2023	Titlu plansa: REGLEMENTARI URBANISTICE - ZONIFICARE	Plansa nr. 3
PROIECTAT	Arh. ARMĂȘESCU DUMITRU				
DESENAT	Des. teh. DAVID CODRUTA				