


Judetul **HUNEDOARA**
 Teritoriul administrativ **DEVA**
 Cod SIRUTA : **87424**
 Adresa imobilului
 Municipiul **Deva**, strada **Mihai Eminescu**
 Nr. cadastral al bunului imobil : **79233**;


Proprietar:
Dronca Robert Adrian
 Adresa:
 municipiul **Deva**, alea **Armatei**, nr. **5**, bl. **2**, sc. **7**, et. **3**, ap. **14**
 Judetul **Hunedoara**;

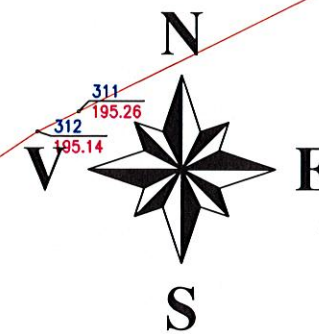

Numar cadastral: 79233


Nr. Pct.	X [m]	Y [m]
1000	487273.288	337665.232
1001	487266.500	337667.313
1002	487269.429	337676.874
1003	487276.219	337674.794

Suprafata masurata: 71,00 mp.

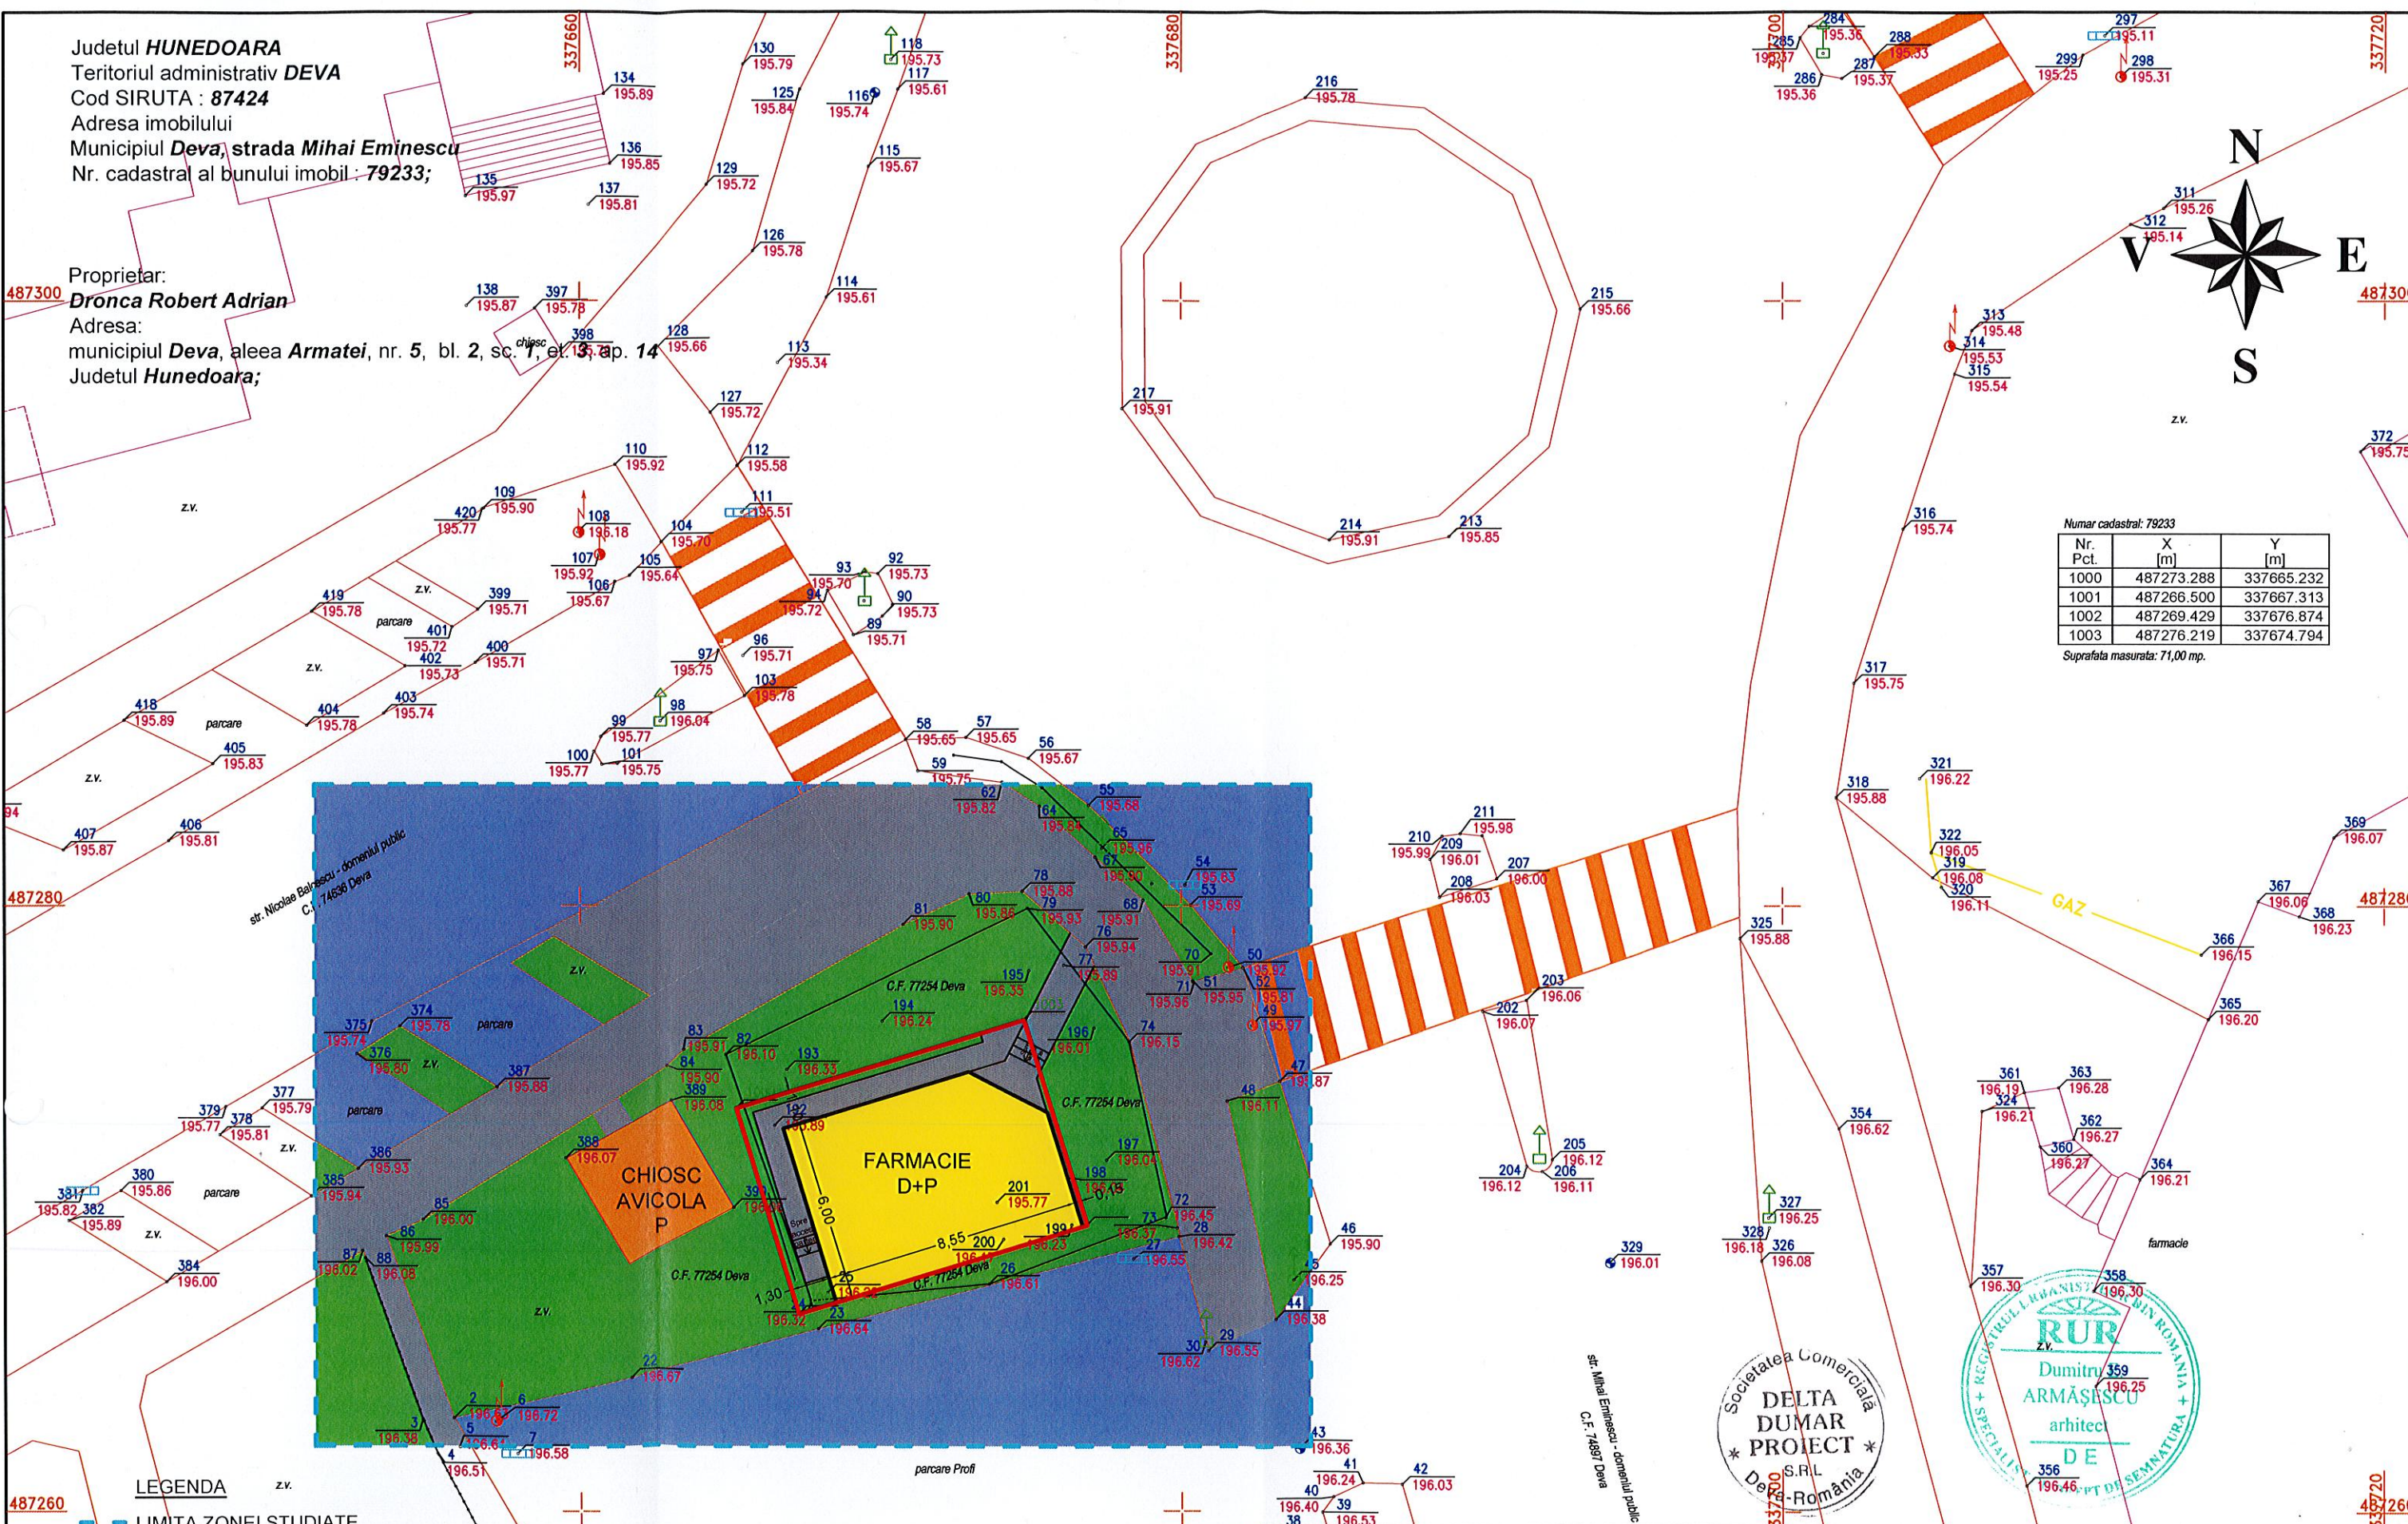

LEGENDA

- LIMITA ZONEI STUDIATE
- LIMITA PARCELEI DE TEREN CARE FACE OBIECTUL PROIECTULUI
- CONSTRUCTIE PROPUASA
- ZONE VERZI
- ALEI PIETONALE
- ALEI CAROSABILE SI PARCAJE
- CONSTRUCTIE EXISTENTA

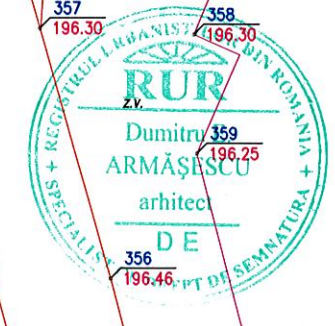

Elaborator: S.C. DELTA DUMAR PROIECT S.R.L. ADRESA: JUDEȚUL HUNEDOARA, MUNICIPIUL DEVA, STRADA DEPOZITELOR, NUMARUL 28, TEL. 0722 281 557			Beneficiar: DRONCA ROBERT-ADRIAN	Proiect nr.: 389/2022
SPECIALITATE	NUME	SEMNATURA	Scara: 1:200	Titlu proiect: FARMACIE
SEF PROIECT	arh. ARMĂȘESCU DUMITRU			Faza: P.U.Z.
PROIECTAT	arh. ARMĂȘESCU DUMITRU		Data: 2022	Titlu plansa: REGLEMENTARI URBANISTICE - ZONIFICARE
DESENAT	ing. COSTAN EMANUEL DAVID			Plansa nr. 3