

REGLEMENTARI URBANISTICE - ZONIFICARE

intravilan
Scara 1:500

488100

488100


Beneficiari : Buble Simion
Buble Cristina-Carmen

Loc. Deva
U.A.T Deva, Jud. Hunedoara



LEGENDA

- limita masurata a imobilului
- imobile vecine
- curbe de nivel
- stalp electric din beton
- 186.713° cota punct
- drum acces
- zid din placi de beton

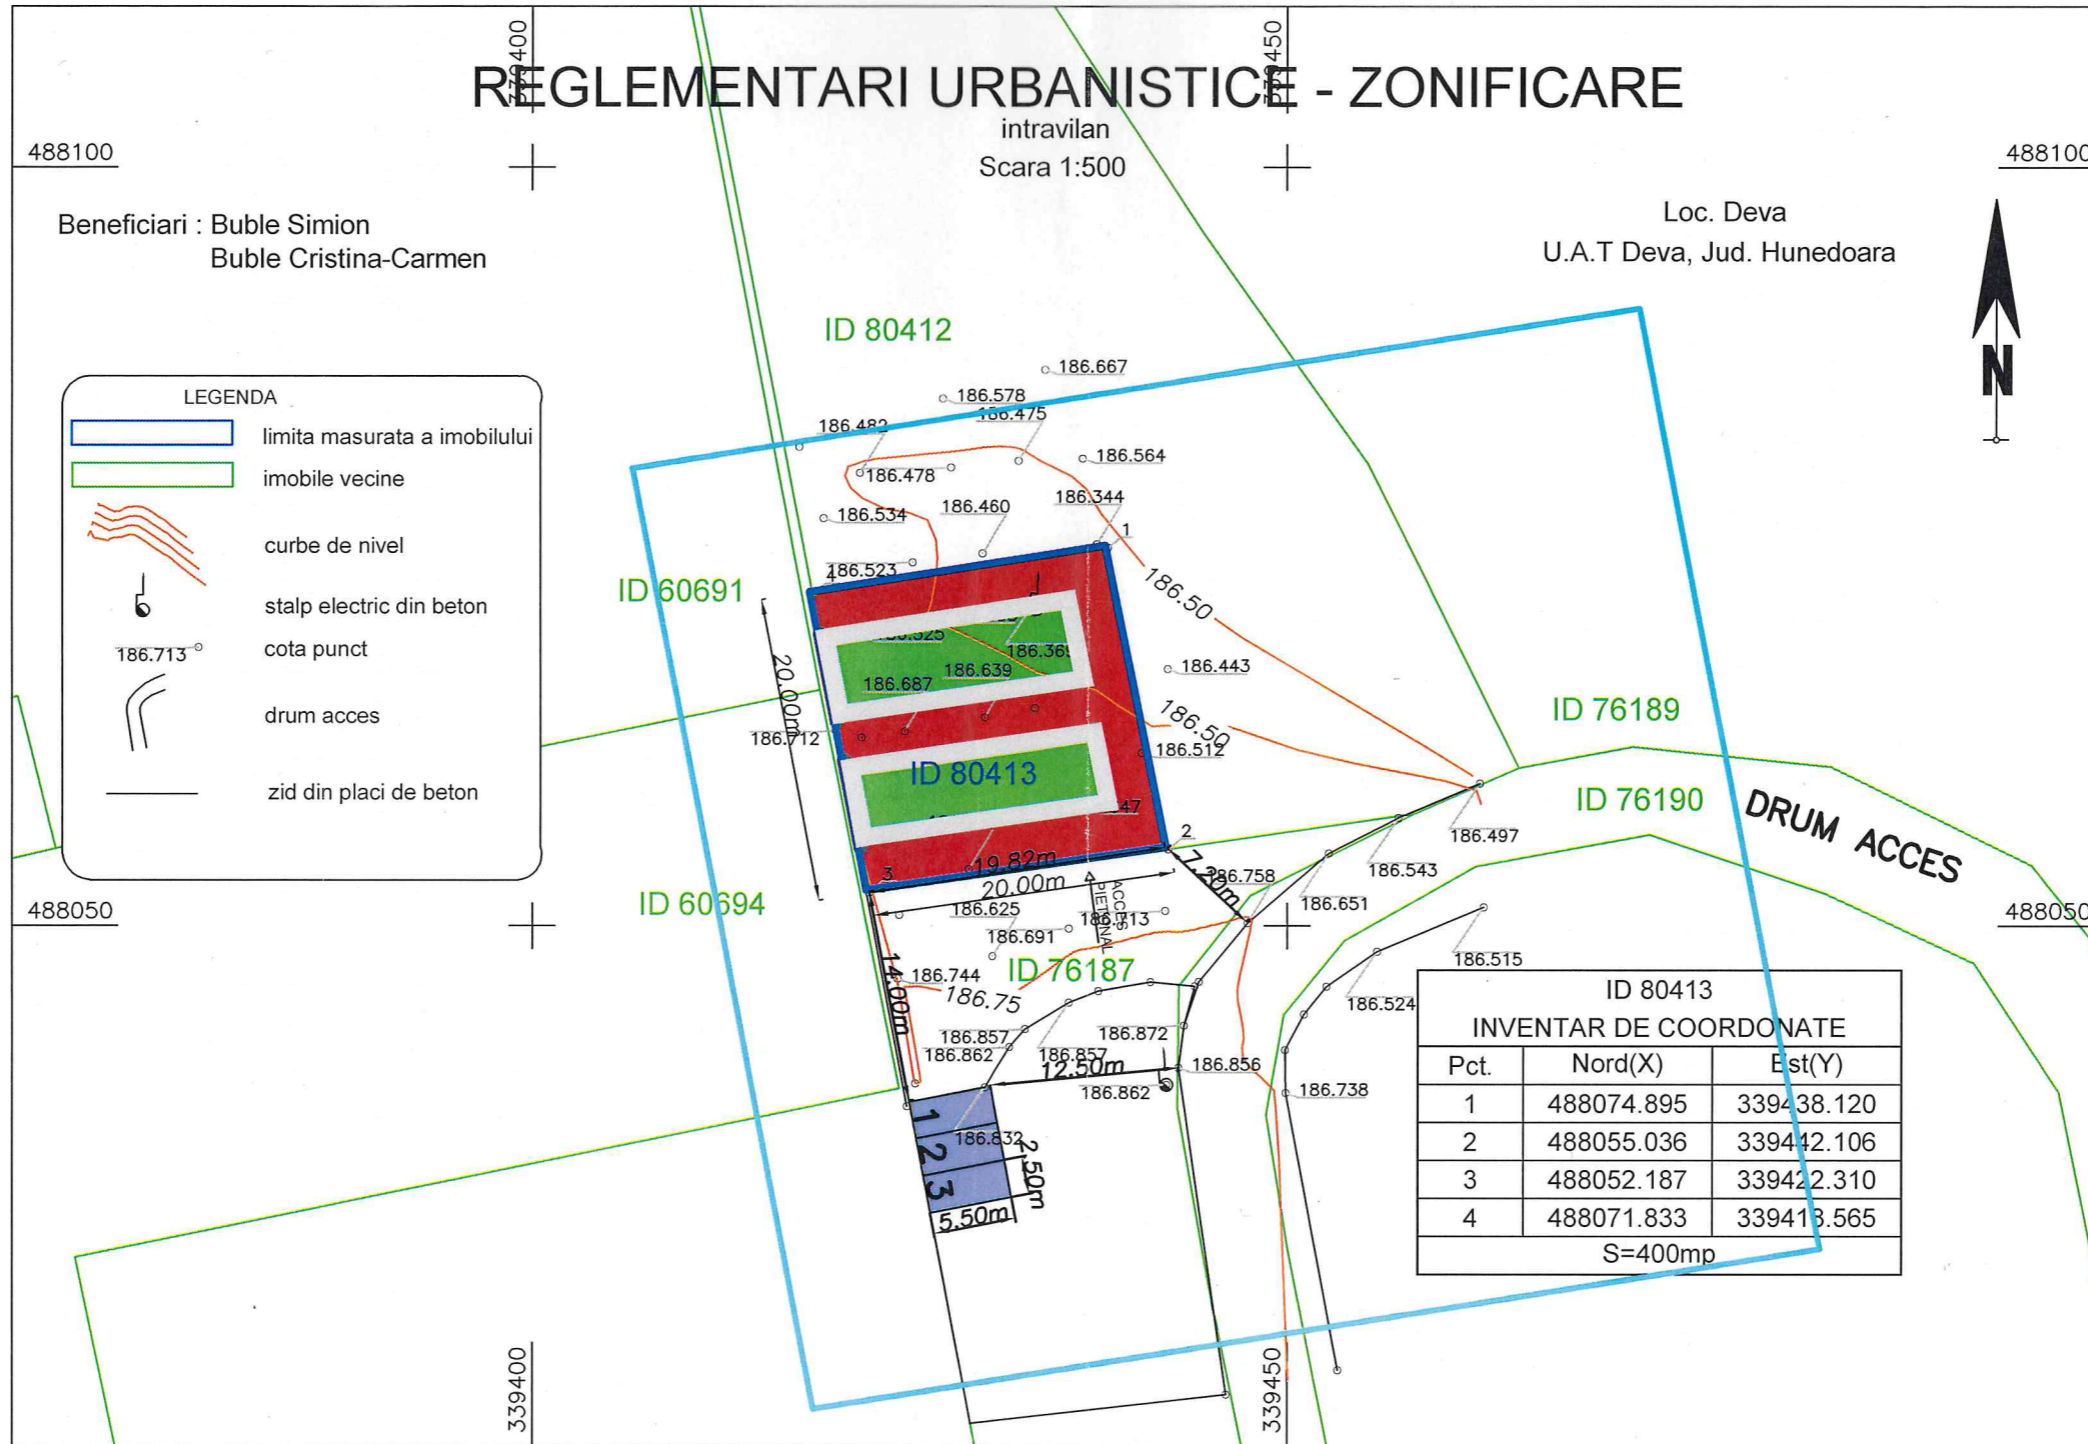

ID 80413 INVENTAR DE COORDONATE		
Pct.	Nord(X)	Est(Y)
1	488074.895	339438.120
2	488055.036	339442.106
3	488052.187	339422.310
4	488071.833	339413.565
S=400mp		



LEGENDA:

- LIMITA ZONEI STUDIASTE
- CONSTRUCTIE PROPUASA – BOXE PENTRU CAINI SI PISICI AMENAJATE IN CONTAINERE
- ZONA VERDE AMENAJATA
- TROTUAR
- IMPREJMUIRE TEREN
- LOCURI DE PARCARE

BILANT TERITORIAL					
Nr. Crt.	Categoria de folosinta	Existent		Propus	
		Suprafata	%	Suprafata	%
1.	Constructii	-	-	170,00	42,50
2.	Alei carosabile, parcare, alei pietonale	-	-	-	-
3.	Zone verzi	-	-	230,00	57,50
Total		400,00	100,00	400,00	100,00

POT existent = 0,00% POT propus = 42,50%
 CUT existent = 0,00 CUT propus = 0,43



Elaborator: SC VEST PROJECT DESIGN SRL Deva <small>Sediul: loc. Deva, str. Depozitelor, nr. 2B, jud. Hunedoara</small>			Beneficiar: BUBLE SIMION <small>Adresa: mun. Deva, str. Ciosca, nr.13 jud. Hunedoara</small>		Proiect nr. 171/2023
SPECIFICATIE	NUME	SEMNATURA	Scara: 1:500	Titlu proiect: PENSIVNE CANINA	Faza: PUZ
SEF PROIECT	Arh. ARMASESCU DUMITRU			Data: 2023	Titlu plansa: REGLEMENTARI URBANISTICE - ZONIFICARE
PROIECTAT	Arh. ARMASESCU DUMITRU				
DESENAT	Des. teh. DAVID CODRUTA				