


# PLANȘA: 3 REGLEMENTĂRI EDILITARE REGLEMENTĂRI URBANISTICE

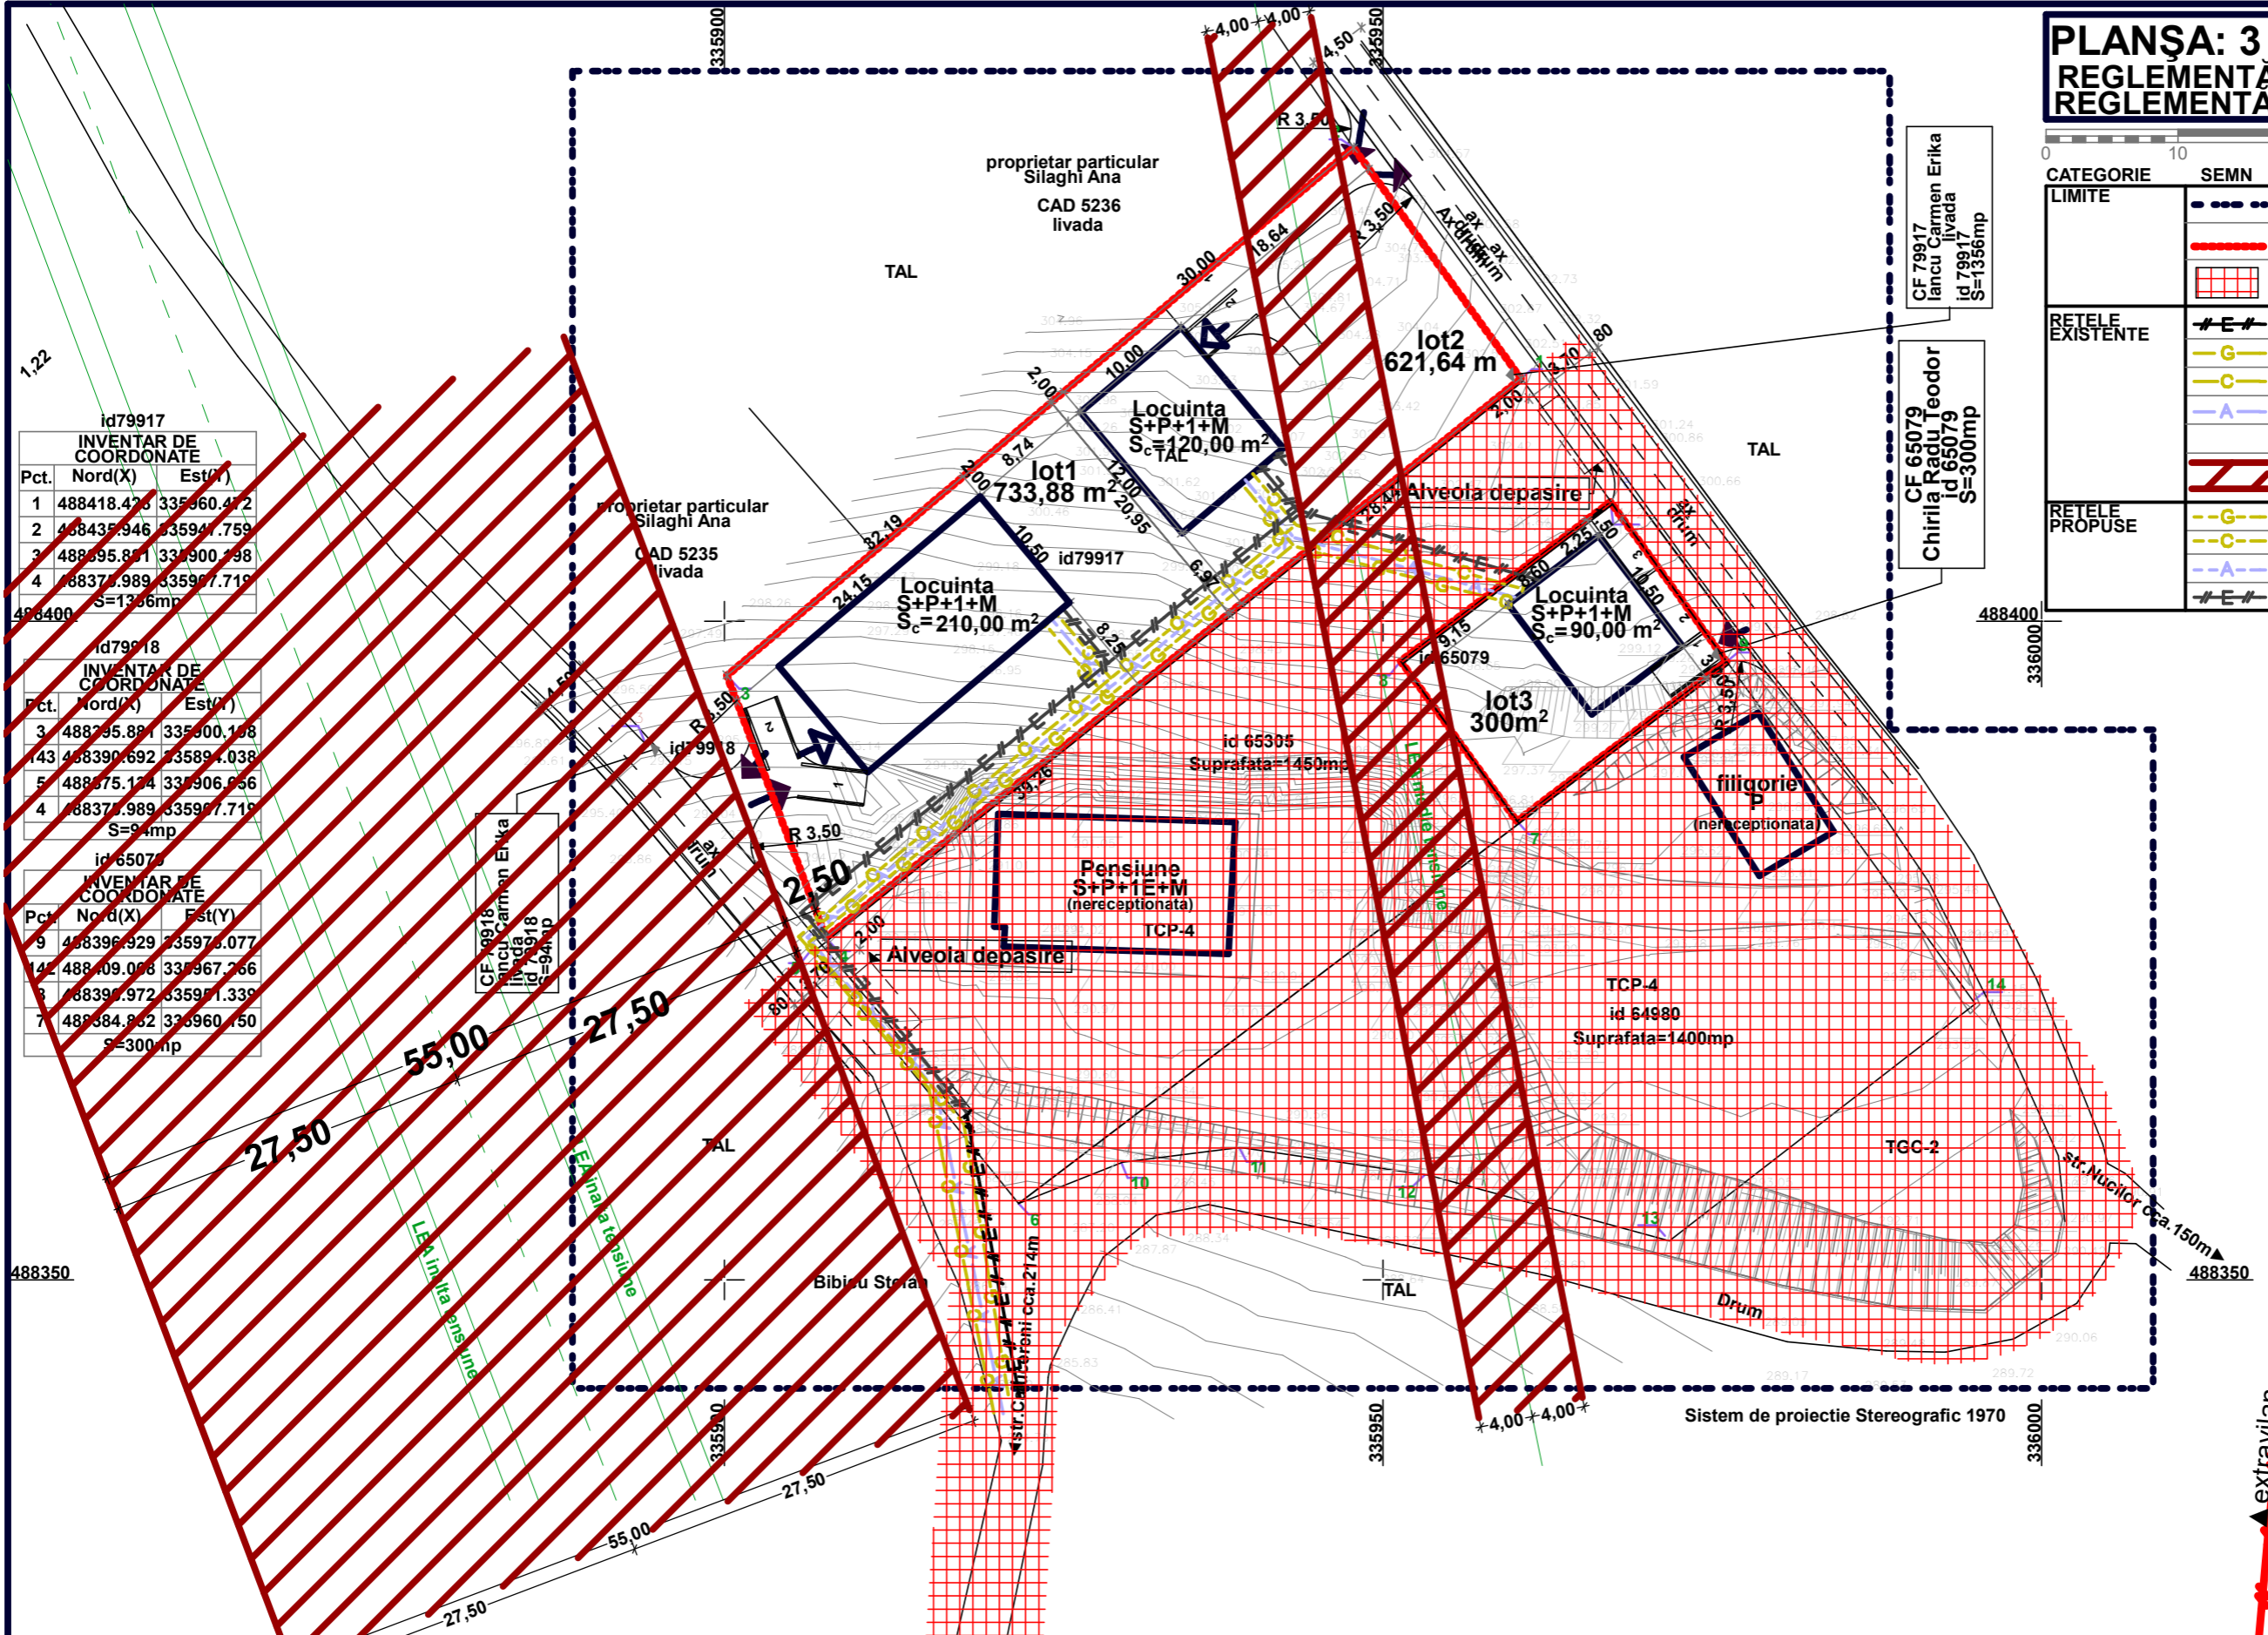

| CATEGORIE        | SEMN | SEMNICIFICATIE                |
|------------------|------|-------------------------------|
| LIMITE           |      | LIMITA ZONEI STUDIATE         |
|                  |      | Limitele parcele reglementate |
|                  |      | Zona PUZ aprobata HCL190/2017 |
| RETELE EXISTENTE |      | REȚEA ELECTRICĂ               |
|                  |      | REȚEA DE GAZE                 |
|                  |      | REȚEA DE CANALIZARE           |
|                  |      | Rețea de alimentare cu apă    |
|                  |      | Zona de protecție LEA         |
| RETELE PROPUSE   |      | REȚEA DE GAZE                 |
|                  |      | REȚEA DE CANALIZARE           |
|                  |      | Rețea de alimentare cu apă    |
|                  |      | REȚEA ELECTRICĂ               |



| id79917<br>INVENTAR DE COORDONATE |            |            |
|-----------------------------------|------------|------------|
| Pct.                              | Nord(X)    | Est(Y)     |
| 1                                 | 488418.473 | 335960.472 |
| 2                                 | 488435.946 | 335947.759 |
| 3                                 | 488495.891 | 335900.798 |
| 4                                 | 488375.989 | 335907.719 |
| S=1336mp                          |            |            |

| id79918<br>INVENTAR DE COORDONATE |            |            |
|-----------------------------------|------------|------------|
| Pct.                              | Nord(X)    | Est(Y)     |
| 3                                 | 488495.891 | 335900.198 |
| 143                               | 488390.692 | 335894.038 |
| 5                                 | 488475.174 | 335906.656 |
| 4                                 | 488375.989 | 335907.719 |
| S=94mp                            |            |            |

| id65079<br>INVENTAR DE COORDONATE |            |            |
|-----------------------------------|------------|------------|
| Pct.                              | Nord(X)    | Est(Y)     |
| 9                                 | 488396.929 | 335973.077 |
| 142                               | 488409.008 | 335967.366 |
| 8                                 | 488395.972 | 335951.339 |
| 7                                 | 488384.852 | 335960.450 |
| S=300mp                           |            |            |



|   |                        |            |   |   |                              |
|---|------------------------|------------|---|---|------------------------------|
| <b>S C ARHIT S R L</b> C.U.I.17561024<br>comuna Certelul de Sus, sat Toplita de Mures, nr.51,<br>Judetul Hunedoara, tel.0724307048, e-mail fina71@gmx.net |                        |            | Beneficiar: <b>Chirila Radu Teodor si Iancu Carmen Erika</b><br>Deva, str.Mihai Viteazu, bl.Central Residence, sc.B, et.4, ap.22, jud.Hunedoara |   | Proiect nr.<br><b>9/2020</b> |
| SPECIFICATIE  | NUME                   | SEMNTATURA | Scara :   | Titlu proiect:                              | Faza:                        |
| SEF PROIECT   | arh. Mircea Mihailescu |            | 1:500   | <b>Locuinte unifamiliale si imprejurire</b> | <b>PUZ</b>                   |
| PROIECTAT   | ing. Dorian Mihaela    |            | Data :  | Titlu planșă:                               | Planșă nr.                   |
| DESENAT   | arh. Mircea Mihailescu |            | dec. 2020   | <b>REGLEMENTARI EDILITARE</b>               | <b>3</b>                     |