


P.U.D. - REGELEMENTĂRI URBANISTICE

LOCUINȚĂ UNIFAMILIALĂ, LOCUINȚĂ OASPEȚI, PARCARE ȘI ÎMPREJMUIRE

jud. Hunedoara, mun. Deva, str. Coziei, nr. 102, CF 64731

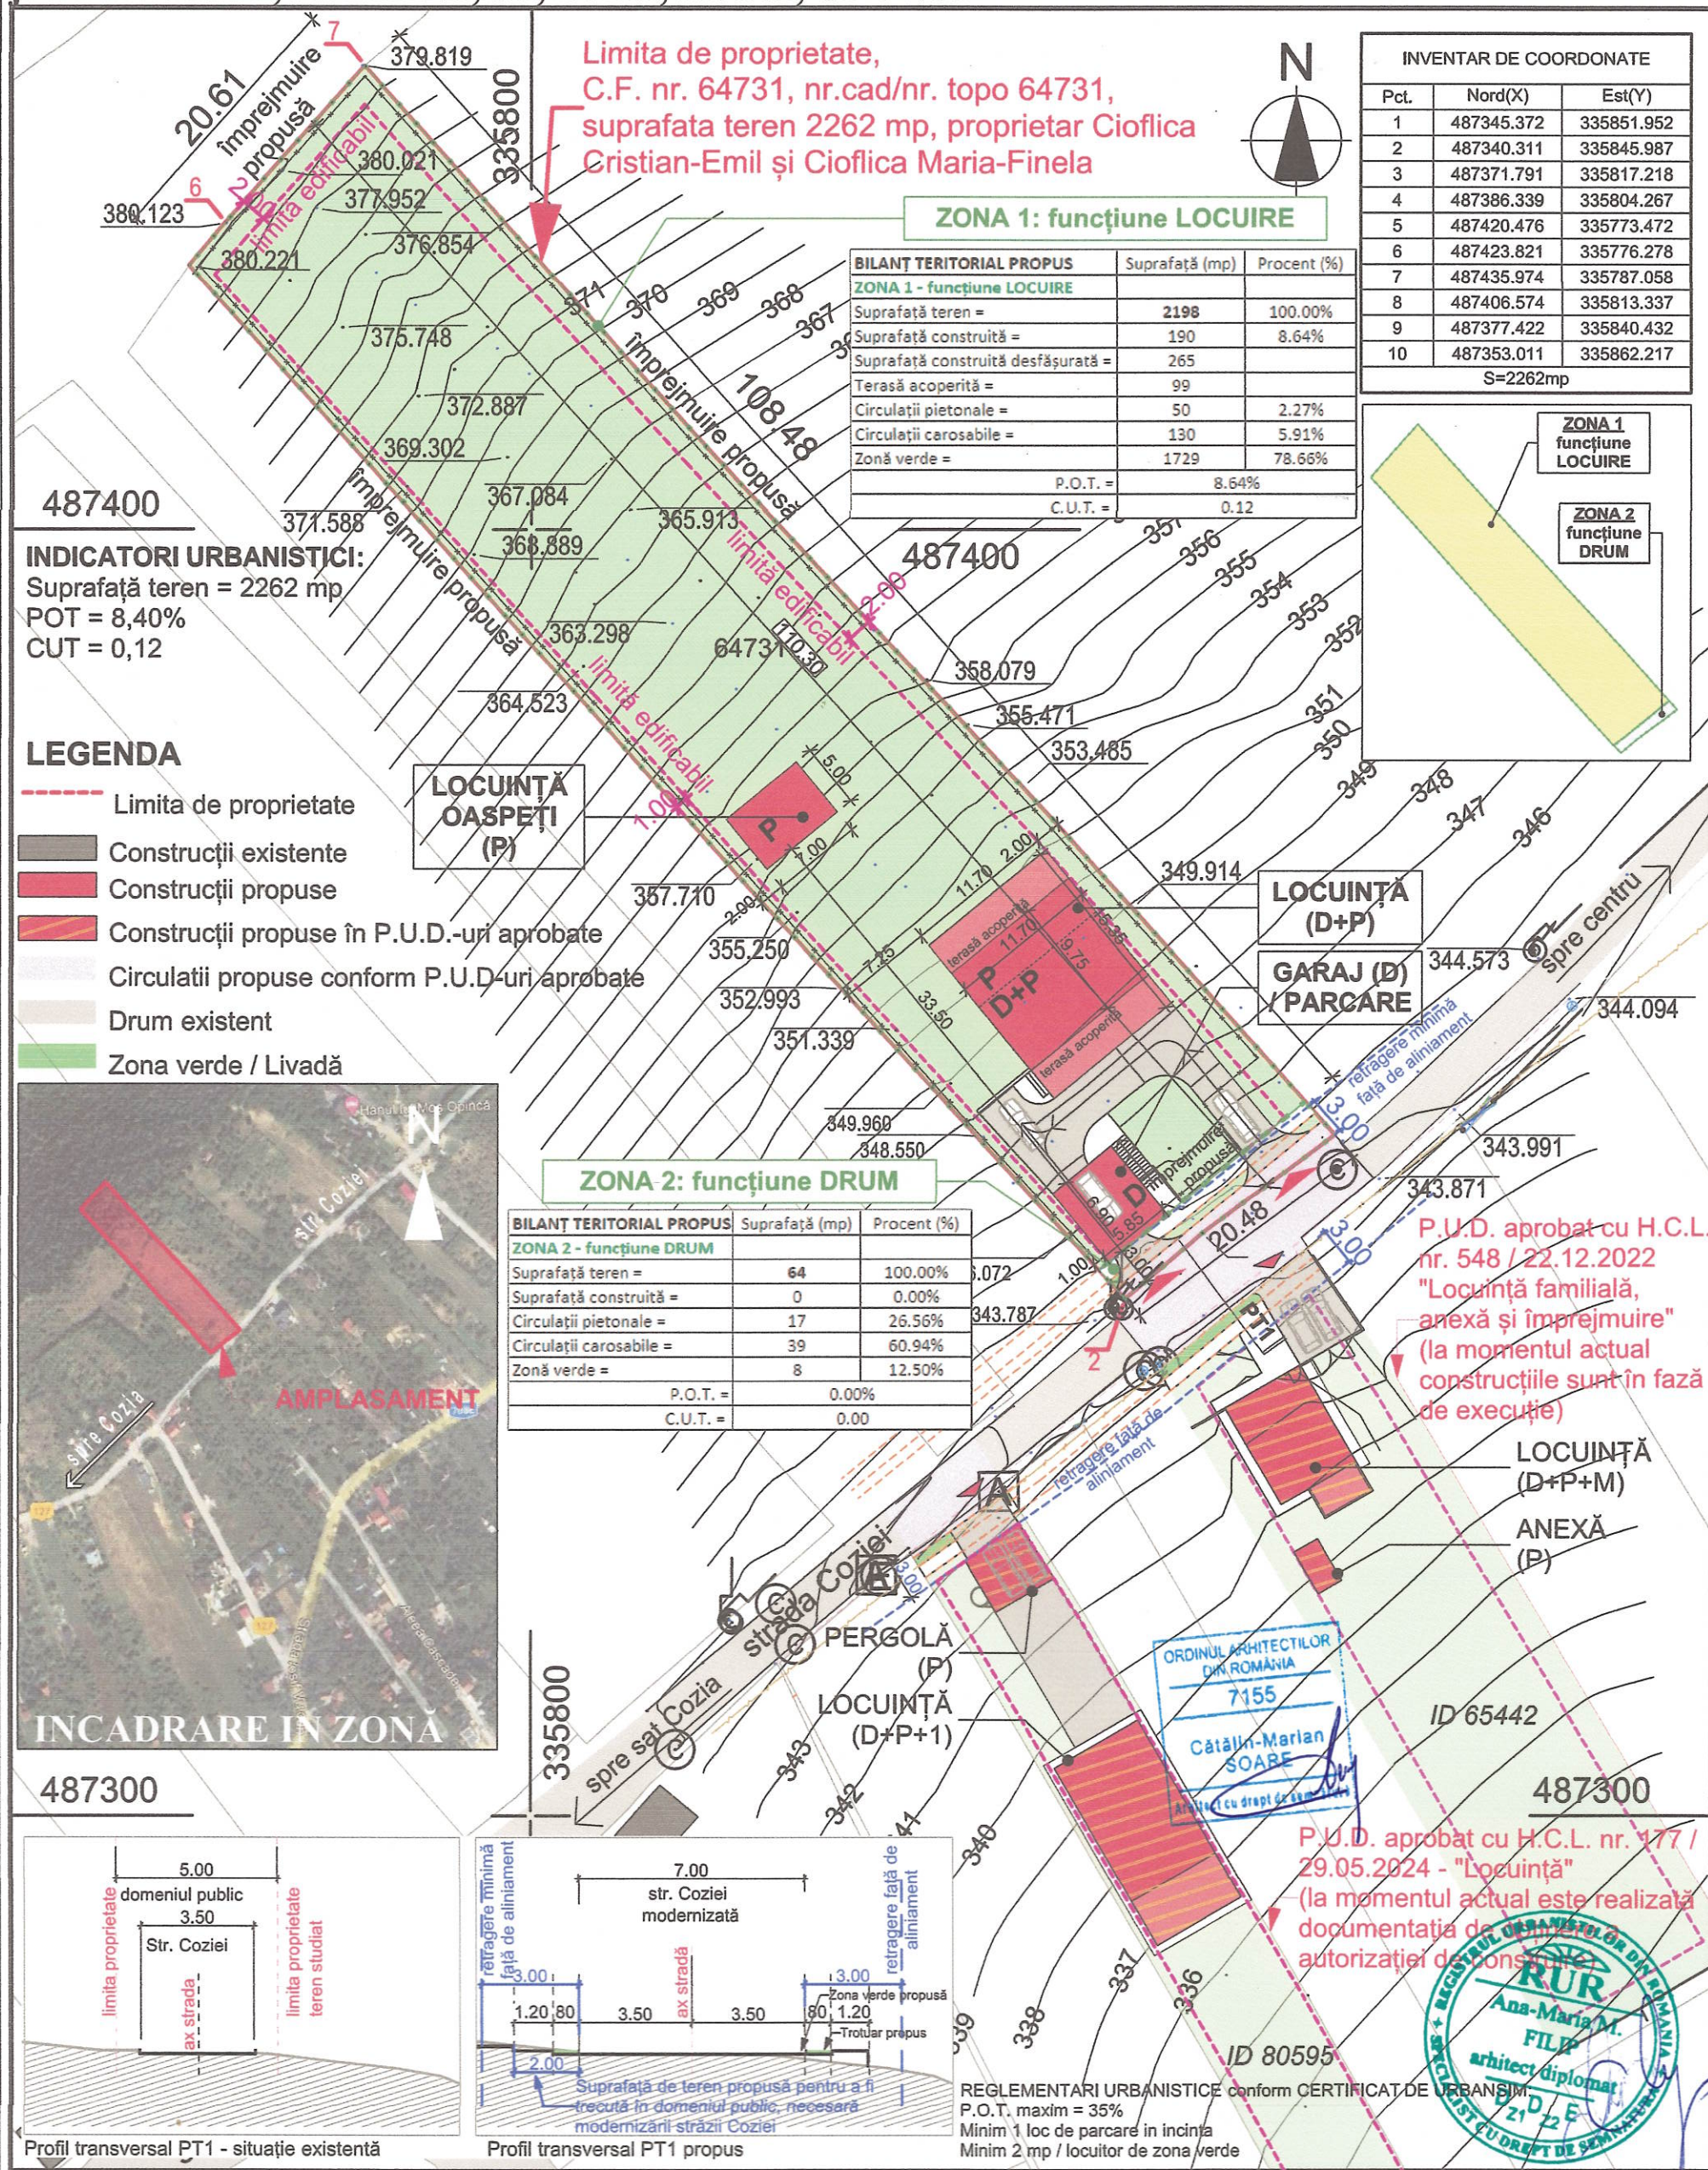

Proiectant general:				VERIFICATOR EXPERT	NUME	SEMNATURA	CERINTA	REFERAT / EXPERTIZA NR./ DATA
BIOFORMA S.R.L.				Beneficiar:				
CUI 46562007, J20/1218/29.07.2022 str. A. Iancu, bl. H3, parter, ap. III, mun. Deva, jud. Hunedoara				CIOFLICA CRISTIAN-EMIL și CIOFLICA MARIA-FINELA				
specificatie				Titlul proiectului:				Proiect nr.
coordonator RUR				LOCUINȚĂ UNIFAMILIALĂ, LOCUINȚĂ OASPEȚI, PARCARE ȘI ÎMPREJMUIRE				2/2025
proiectat				jud. Hunedoara, localitatea Deva, strada Coziei, nr. 102, CF 64731				Faza: P.U.D.
desenat				Data: Scara: Titlul planșei:				Planșa nr. A.3
				2025 -				Reglementari urbanistice

BILANT TERITORIAL	EXISTENT		PROPUȘ	
Funcțiune	Suprafață (mp)	Procent (%)	Suprafață (mp)	Procent (%)
Construcții	0	0.00%	791.7	35.00%
Circulații	0	0.00%	339.3	15.00%
Spațiu verde	2262	100.00%	1131	50.00%
Suprafață teren =		2262 mp		