


PLANȘA: 3 REGLEMENTĂRI EDILITARE REGLEMENTĂRI URBANISTICE

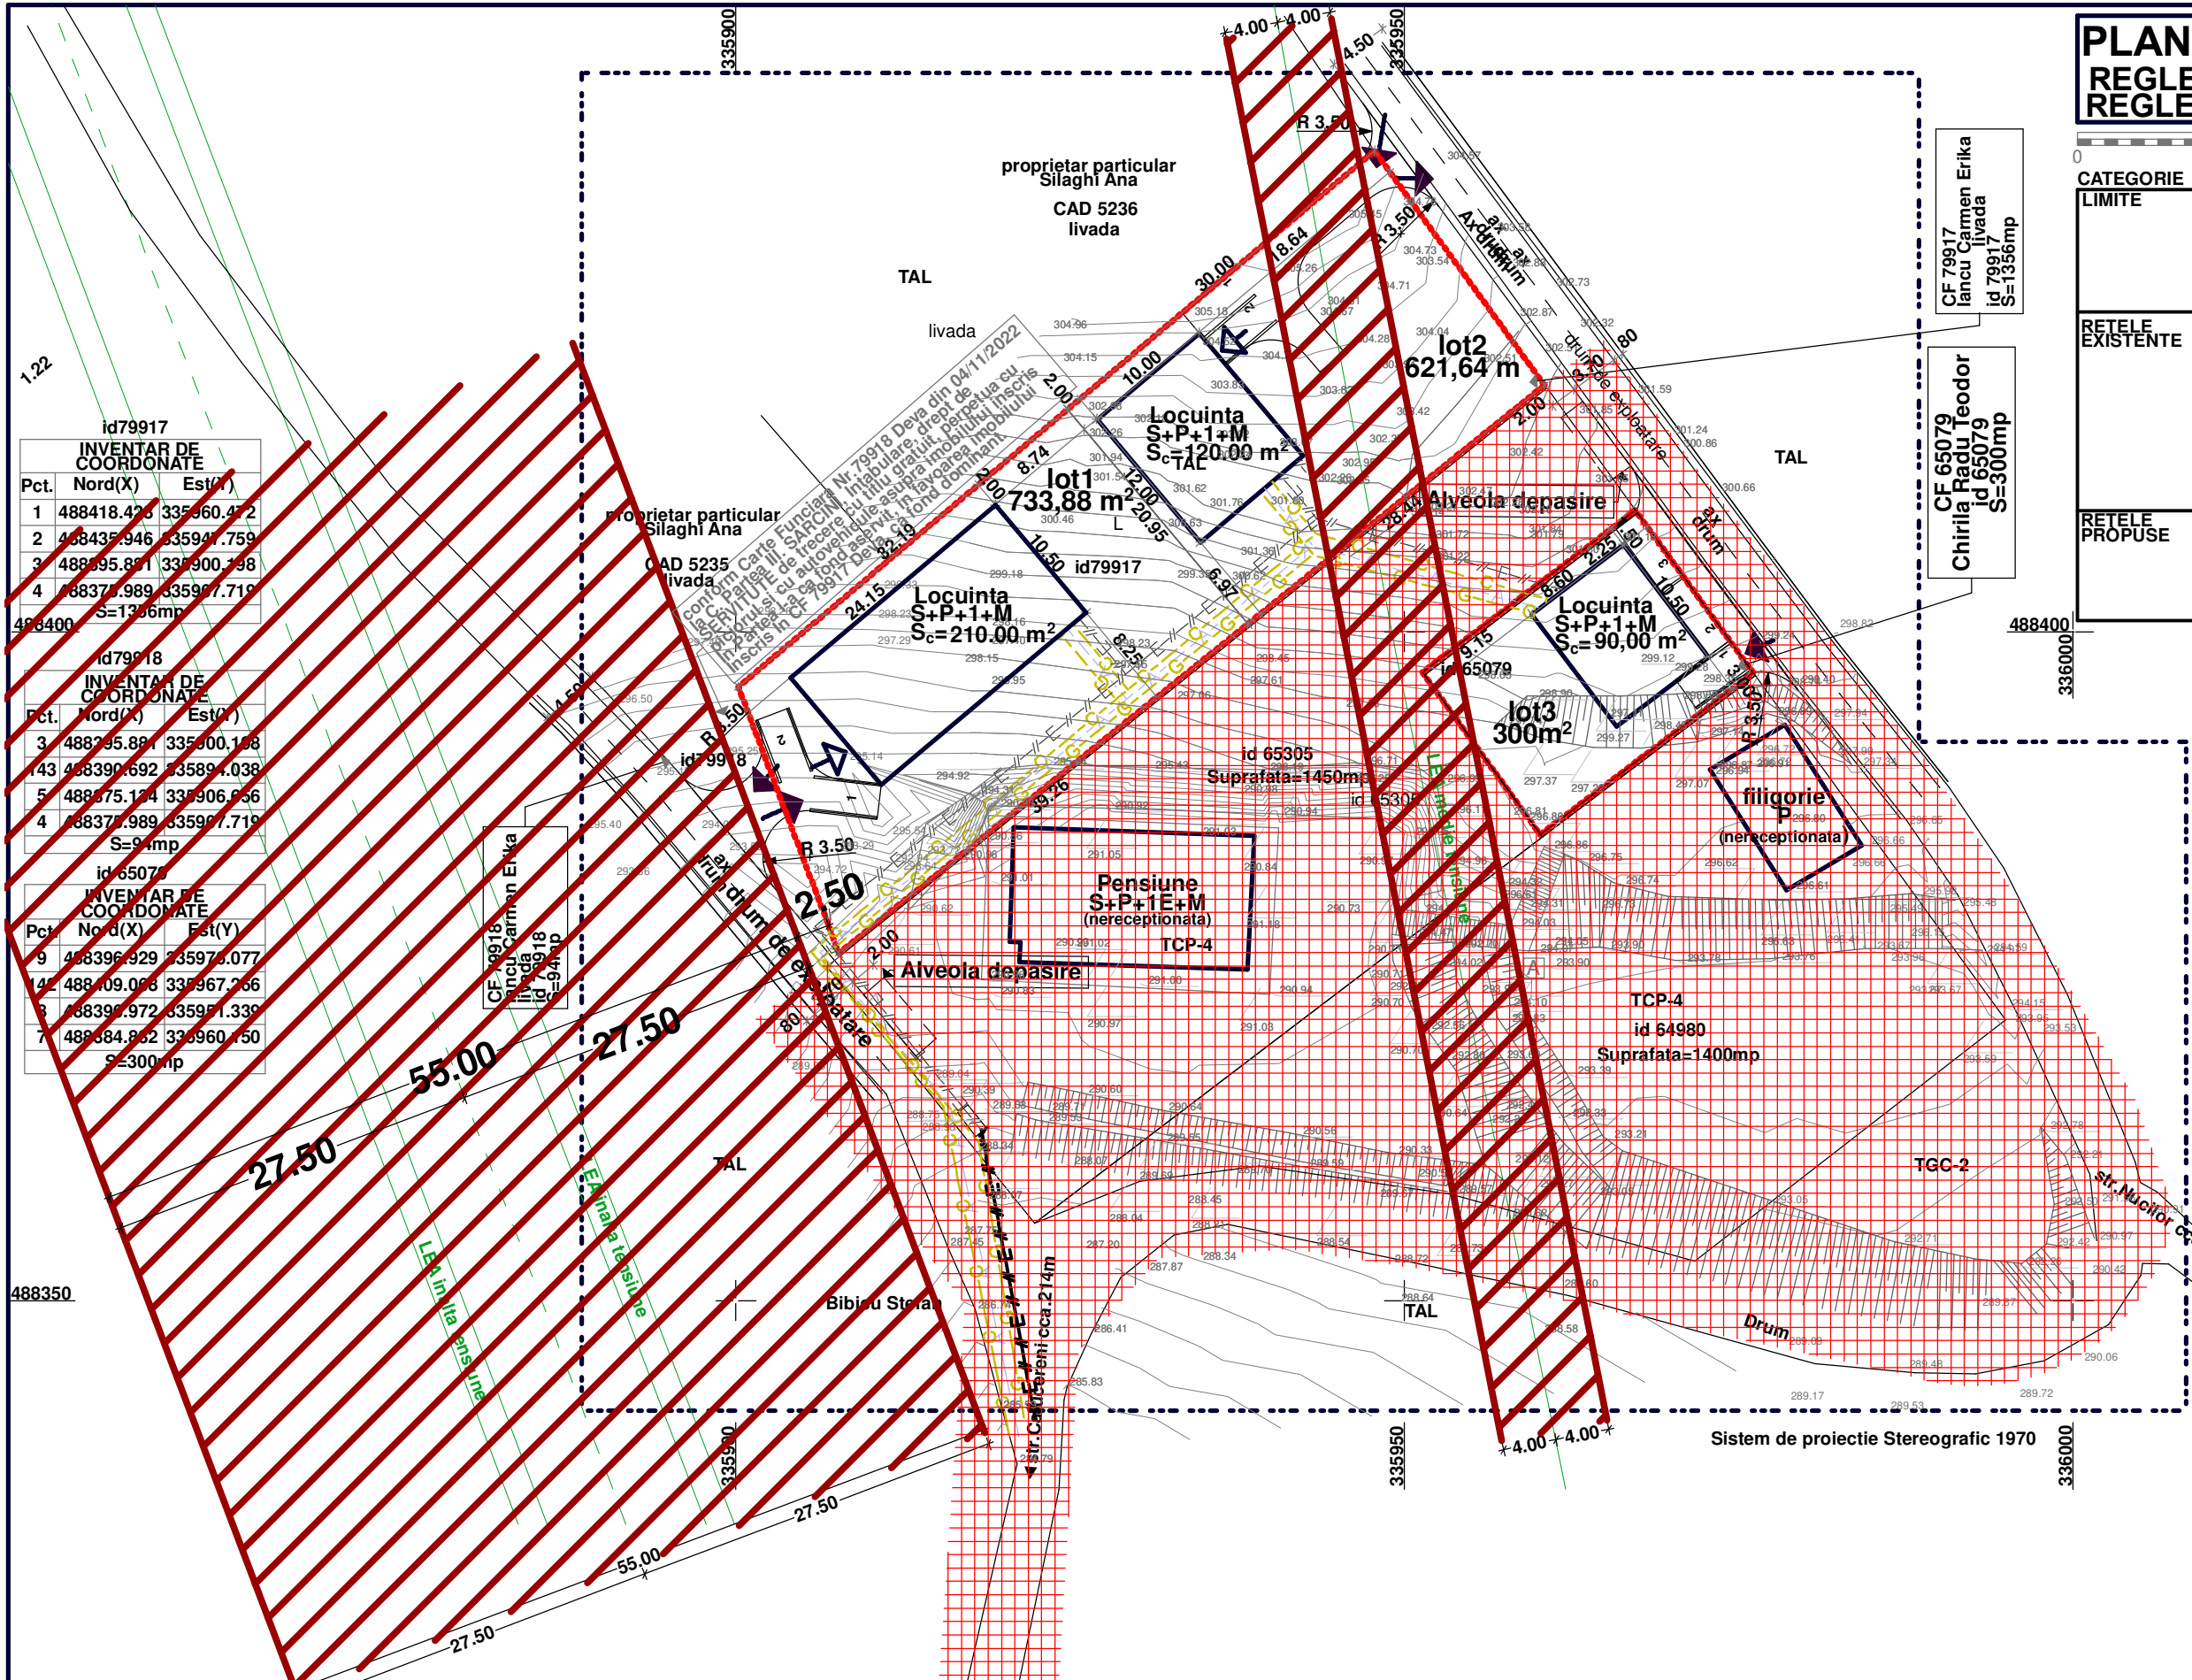

CATEGORIE	SEMN	SEMNICIFICATIE
LIMITE	- - - - -	LIMITA ZONEI STUDIATE
	— — — — —	Limitele parcele reglementate
	[Grid]	Zona PUZ aprobata HCL190/2017
RETELE EXISTENTE	—#—#—	REȚEA ELECTRICĂ
	—G—	REȚEA DE GAZE
	—C—	REȚEA DE CANALIZARE
	—A—	Rețea de alimentare cu apă
	[Hatched]	Zona de protecție LEA
RETELE PROPUSE	- - - - -	REȚEA DE GAZE
	- - - - -	REȚEA DE CANALIZARE
	- - - - -	Rețea de alimentare cu apă
	- - - - -	REȚEA ELECTRICĂ




Pct.	Nord(X)	Est(Y)
1	488418.473	335960.472
2	488435.946	335947.759
3	488495.891	335900.798
4	488377.989	335907.719

Pct.	Nord(X)	Est(Y)
3	488495.891	335900.198
143	488390.692	335894.038
5	488475.154	335906.656
4	488377.989	335907.719

Pct.	Nord(X)	Est(Y)
9	488396.929	335970.077
142	488409.068	335967.266
8	488390.972	335951.339
7	488384.862	335960.750

extravilan
intravilan

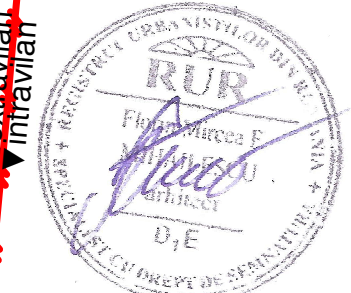

S C ARHIT S R L C.U.I.17561024 comuna Certelul de Sus, sat Toplita de Mures, nr.51, Judetul Hunedoara, tel.0724307048, e-mail fina71@gmx.net			Beneficiar: Chirila Radu Teodor si Iancu Carmen Erika Deva, str.Mihai Viteazu, bl.Central Residence, sc.B, et.4, ap.22, jud.Hunedoara		Proiect nr. 9/2020
SPECIFICATIE	NUME	SEMNTATURA	Scara :	Titlu proiect:	Faza:
SEF PROIECT	arh. Mircea Mihalescu	[Signature]	1:500	Locuinte unifamiliale si imprejmuire	PUZ
PROIECTAT	ing.Didian Mihalea	[Signature]	Data :	Titlu plansa:	Plansa nr.
DESENAT	arh. Mircea Mihalescu	[Signature]	mai 2024	REGLEMENTARI EDILITARE	3