



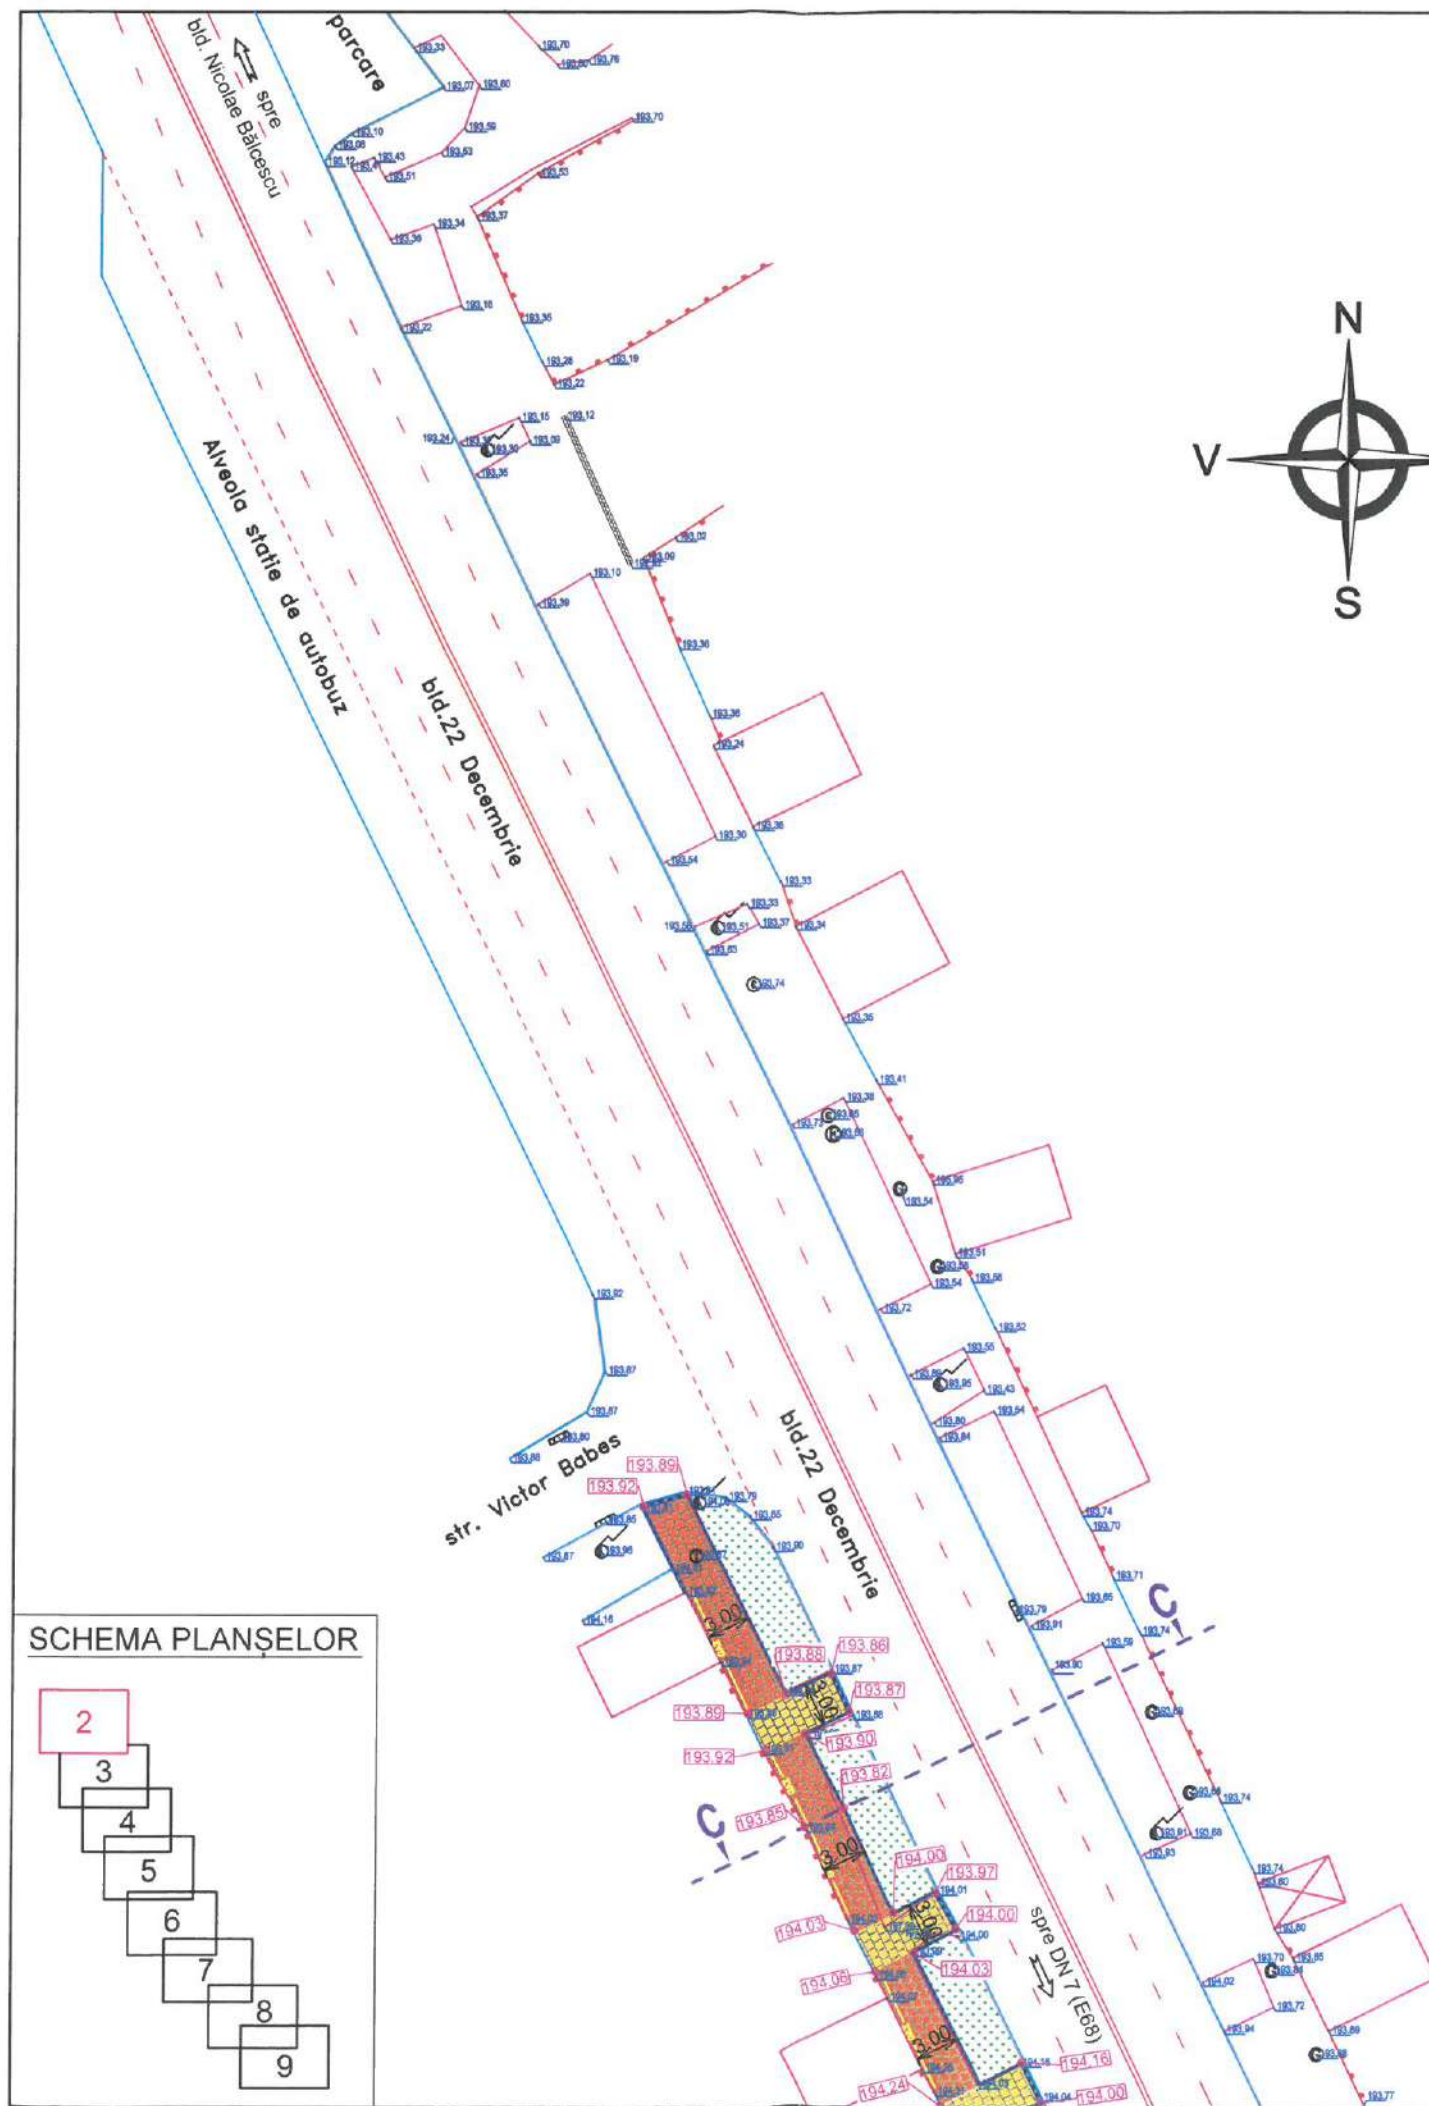

LEGENDĂ




- bordură proiectată (20x25 cm)
- bordură proiectată (10x15 cm)
- suprafață trotuar proiectat din pavaj
- suprafață acces proprietate din pavaj
- suprafață carosabilă din asfalt
- margine străzi existente
- bordură existentă
- margine trotuar existent
- zonă verde
- construcții existente
- limită proprietate/ gard din beton
- poartă de acces proprietate
- conductă de gaz
- canal existent
- stalpi de iluminat din beton
- canalizare pluvială/ gură de scurgere
- marcaj existent stradă, tip "F", conform SR 1848-7/2015
- marcaj existent stradă, tip "B", conform SR 1848-7/2015
- marcaj existent stradă, tip "I", conform SR 1848-7/2015
- trecere de pietoni proiectată, conform SR 1848-7/2015
- indicatoare de circulație conform SR 1848-1/2011
- CTS= Cota Terenului Sistemizat

SCHEMA PLANȘELOR

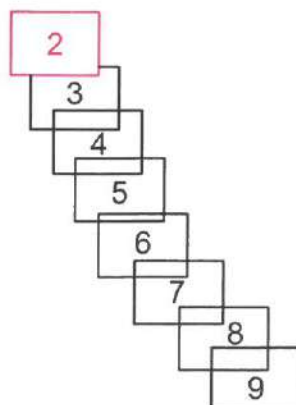

VERIFICATOR/ EXPERT	Nume:	Semnătura:	Cerinta:	Referat/Expertiză nr./data:	
S.C. INFRA VIALIS S.R.L.		J/20/246/2013	C.U.I. RO 31317484	Beneficiar:	MUNICIPIUL DEVA JUDEȚUL HUNEDOARA
e-mail: lupu_al@yahoo.com		Str. Liliacului, P.T. 40,		Denumire proiect:	„MODERNIZAREA TROTUARELOR ÎN ZONA BULEVARDULUI 22 DECEMBRIE, ÎNTRE BULEVARDUL NICOLAE BĂLCESCU ȘI ZONA DACIA SERVICE DIN MUNICIPIUL DEVA”
tel/fax: 0254 225 639		DEVA, jud. Hunedoara		Scara:	1:500
mobil: 0745 310 134				Data:	05.2022
ȘEF PROIECT	ing. LUPU Alexandru			Titlu planșă:	PLAN DE SITUAȚIE
PROIECTAT	ing. TUDOR Mircea				
DESENAT	ing. TUDOR Mircea				
VERIFICAT	ing. DINESCU Mugurel				
					Proiect nr. 04/2022
					Faza: D.T.A.C.
					Planșa nr. 2

SCHEMA PLANȘELOR

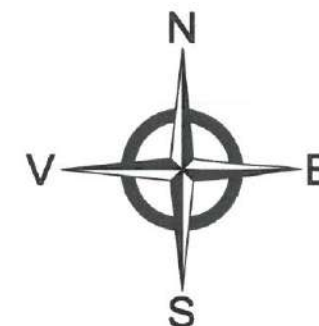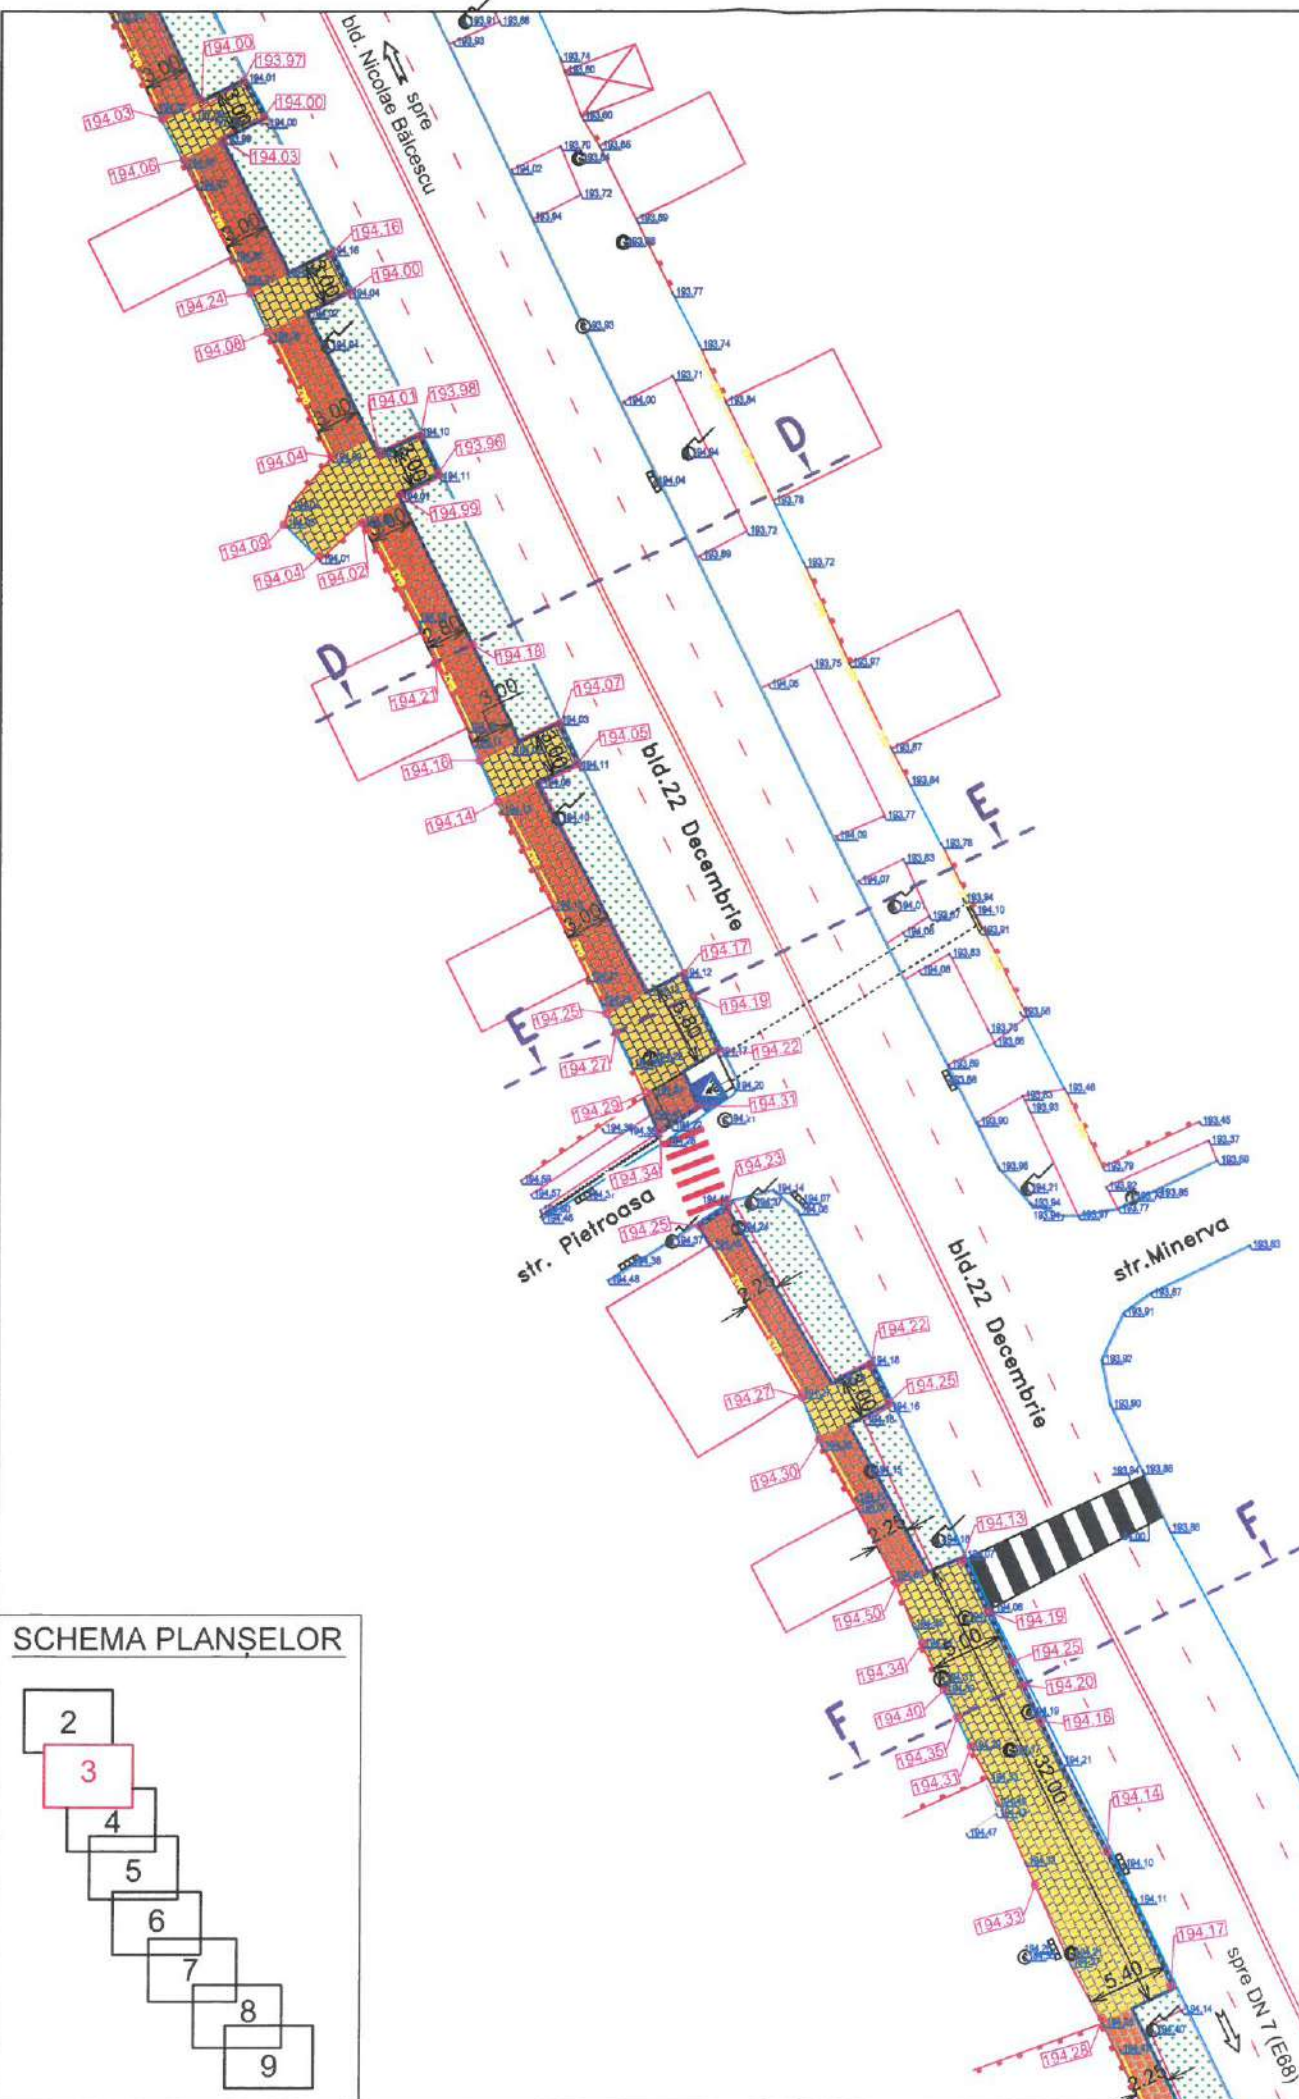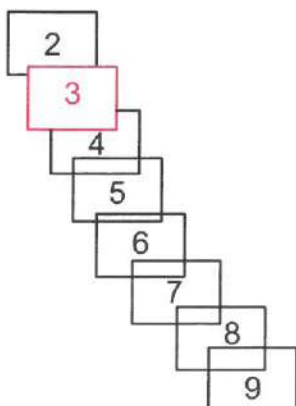


LEGENDĂ

- bordură proiectată (20x25 cm)
- bordură proiectată (10x15 cm)
- suprafață trotuar proiectat din pava
- suprafață acces proprietate din pava
- suprafață carosabilă din asfalt
- margine străzi existente
- bordură existentă
- margine trotuar existent
- zonă verde
- construcții existente
- limită proprietate/ gard din beton
- poartă de acces proprietate
- conductă de gaz
- canal existent
- stalpi de iluminat din beton
- canalizare pluvială/ gură de scurgere
- marcaj existent stradă, tip "F", conform SR 1848-7/2015
- marcaj existent stradă, tip "B", conform SR 1848-7/2015
- marcaj existent stradă, tip "I", conform SR 1848-7/2015
- trecere de pietoni proiectată, conform SR 1848-7/2015
- indicatoare de circulație conform SR 1848-1/2011
- CTS= Cota Terenului Sistemizat



VERIFICATOR/ EXPERT	Nume:	Semnătura:	Cerința:	Referat/Expertiză nr./data:	
S.C. INFRA VIALIS S.R.L.		J/20/246/2013 C.U.I. RO 31317484		Beneficiar:	MUNICIPIUL DEVA JUDEȚUL HUNEDOARA
e-mail: lupu_al@yahoo.com		Str. Liliacului, P.T. 40, DEVA, jud. Hunedoara		Denumire proiect:	„MODERNIZAREA TROTUARELOR ÎN ZONA BULEVARDULUI 22 DECEMBRIE, ÎNTRE BULEVARDUL NICOLAE BĂLCESCU ȘI ZONA DACIA SERVICE DIN MUNICIPIUL DEVA”
ȘEF PROIECT	ing. LUPU Alexandru	Scara:	1:500	Faza:	D.T.A.C.
PROIECTAT	ing. TUDOR Mircea	Data:	05.2021	Titlu planșă:	PLAN DE SITUAȚIE
DESENAT	ing. TUDOR Mircea				
VERIFICAT	ing. DINESCU Mugurel				Planșa nr. 3

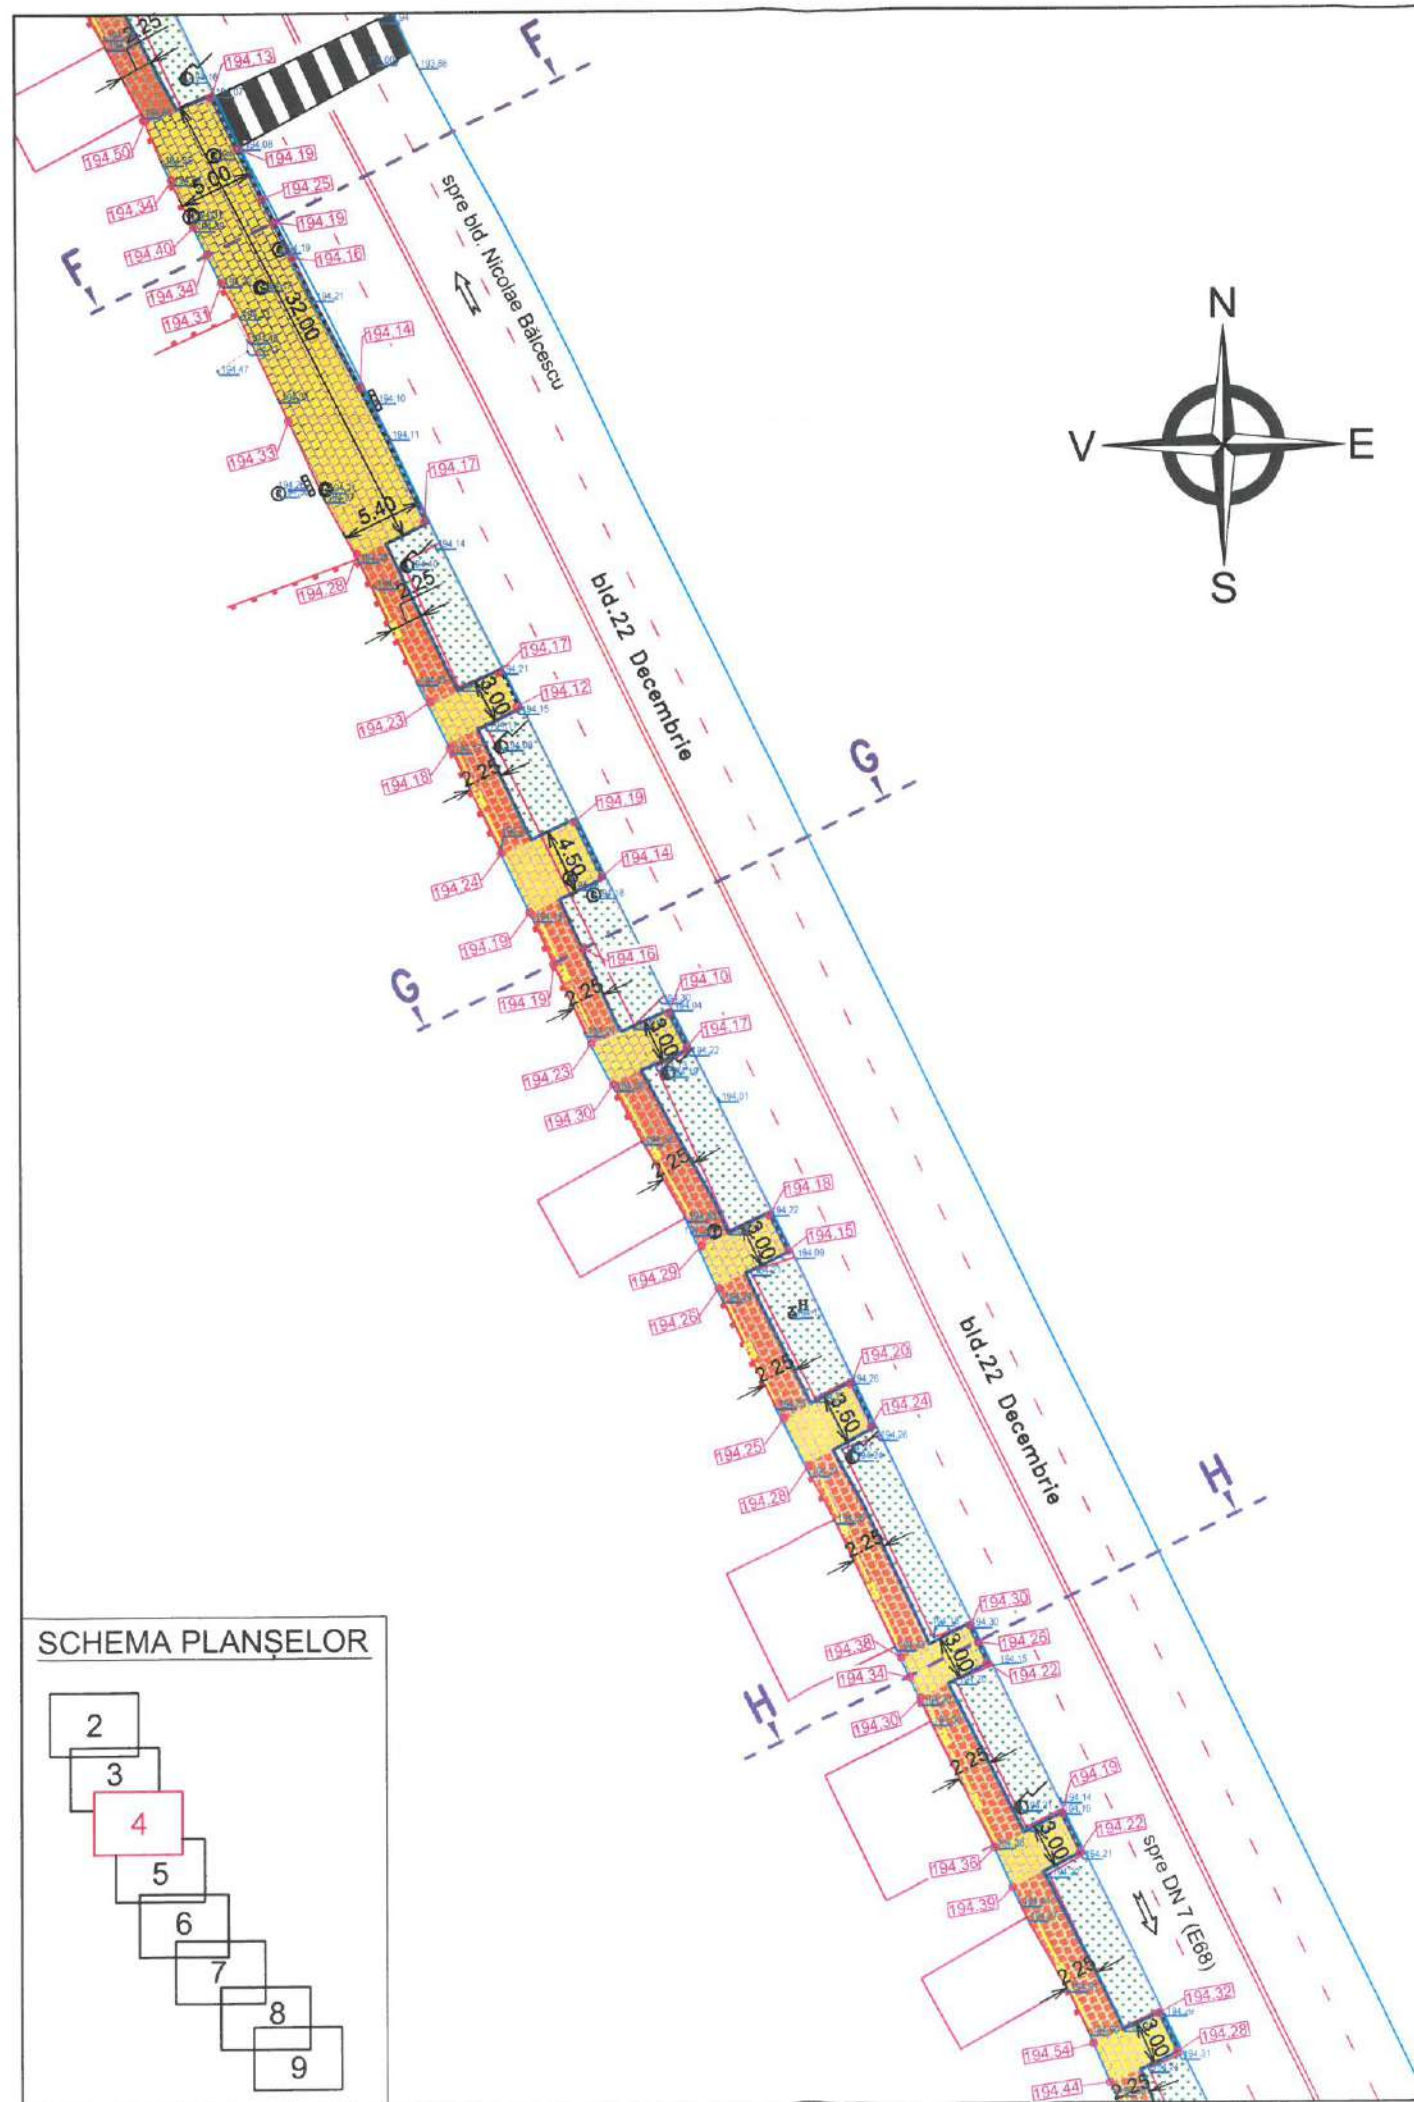

LEGENDĂ

- | | |
|--|---|
| | bordură proiectată (20x25 cm) |
| | bordură proiectată (10x15 cm) |
| | suprafață trotuar proiectat din pava |
| | suprafață acces proprietate din pava |
| | suprafață carosabilă din asfalt |
| | marginie străzi existente |
| | bordură existentă |
| | marginie trotuar existent |
| | zonă verde |
| | construcții existente |
| | limită proprietate/ gard din beton |
| | poartă de acces proprietate |
| | conductă de gaz |
| | canal existent |
| | stalpi de iluminat din beton |
| | canalizare pluvială/ gură de scurgere |
| | marcaj existent stradă, tip "F", conform SR 1848-7/2015 |
| | marcaj existent stradă, tip "B", conform SR 1848-7/2015 |
| | marcaj existent stradă, tip "I", conform SR 1848-7/2015 |
| | trecere de pietoni proiectată, conform SR 1848-7/2015 |
| | indicatoare de circulație conform SR 1848-1/2011 |
| | CTS= Cota Terenului Sistemizat |

VERIFICATOR/ EXPERT	Nume:	Semnătura:	Cerința:	Referat/Expertiză nr./data:	
S.C. INFRA VIALIS S.R.L. e-mail: lupu_al@yahoo.com tel/fax: 0254 225 639 mobil: 0745 310 134			J/20/246/2013 C.U.I. RO 3137484 Str. Liliacului, P.T. 40, DEVA, jud. Hunedoara	Beneficiar: MUNICIPIUL DEVA JUDEȚUL HUNEDOARA	Proiect nr. 04/2022
ȘEF PROIECT ing. LUPU Alexandru			Scara: 1:500	Denumire proiect: „MODERNIZAREA TROTUARELOR ÎN ZONA BULEVARDULUI 22 DECEMBRIE, ÎNTRE BULEVARDUL NICOLAE BĂLCESCU ȘI ZONA DACIA SERVICE DIN MUNICIPIUL DEVA”	Faza: D.T.A.C.
PROIECTAT	ing. TUDOR Mircea				
DESENAT	ing. TUDOR Mircea	Data: 05.2021	Titlu planșă: PLAN DE SITUAȚIE	Planșa nr. 4	
VERIFICAT	ing. DINESCU Mugurel				



S.C. INFRA VIALIS S.R.L.

e-mail: lupu_al@yahoo.com
tel/fax: 0254 225 639
mobil: 0745 310 134

J/20/246/2013
C.U.I. RO 31317484
Str. Liliacului, P.T. 40,
DEVA, jud. Hunedoara

ŞEF PROIECT	ing. LUPU Alexandru
PROIECTAT	ing. TUDOR Mircea
DESENAT	ing. TUDOR Mircea
VERIFICAT	ing. DINESCU Mugurel

Scara:
1:500

Data:
05/2021

Beneficiar:	MUNICIPIUL DEVA JUDEȚUL HUNEDOARA
Denumire proiect:	„MODERNIZAREA TROTUARELOR ÎN ZONA BULEVARDULUI 22 DECEMBRIE, ÎNTRU BULEVARDUL NICOLAE BĂLCESCU ȘI ZONA DACIA SERVICE DIN MUNICIPIUL DEVA”


Project nr.
04/2022

Faza:
D.T.A.C.

Titlu planșă: **PLAN DE SITUAȚIE**

Planşa nr.
4


1

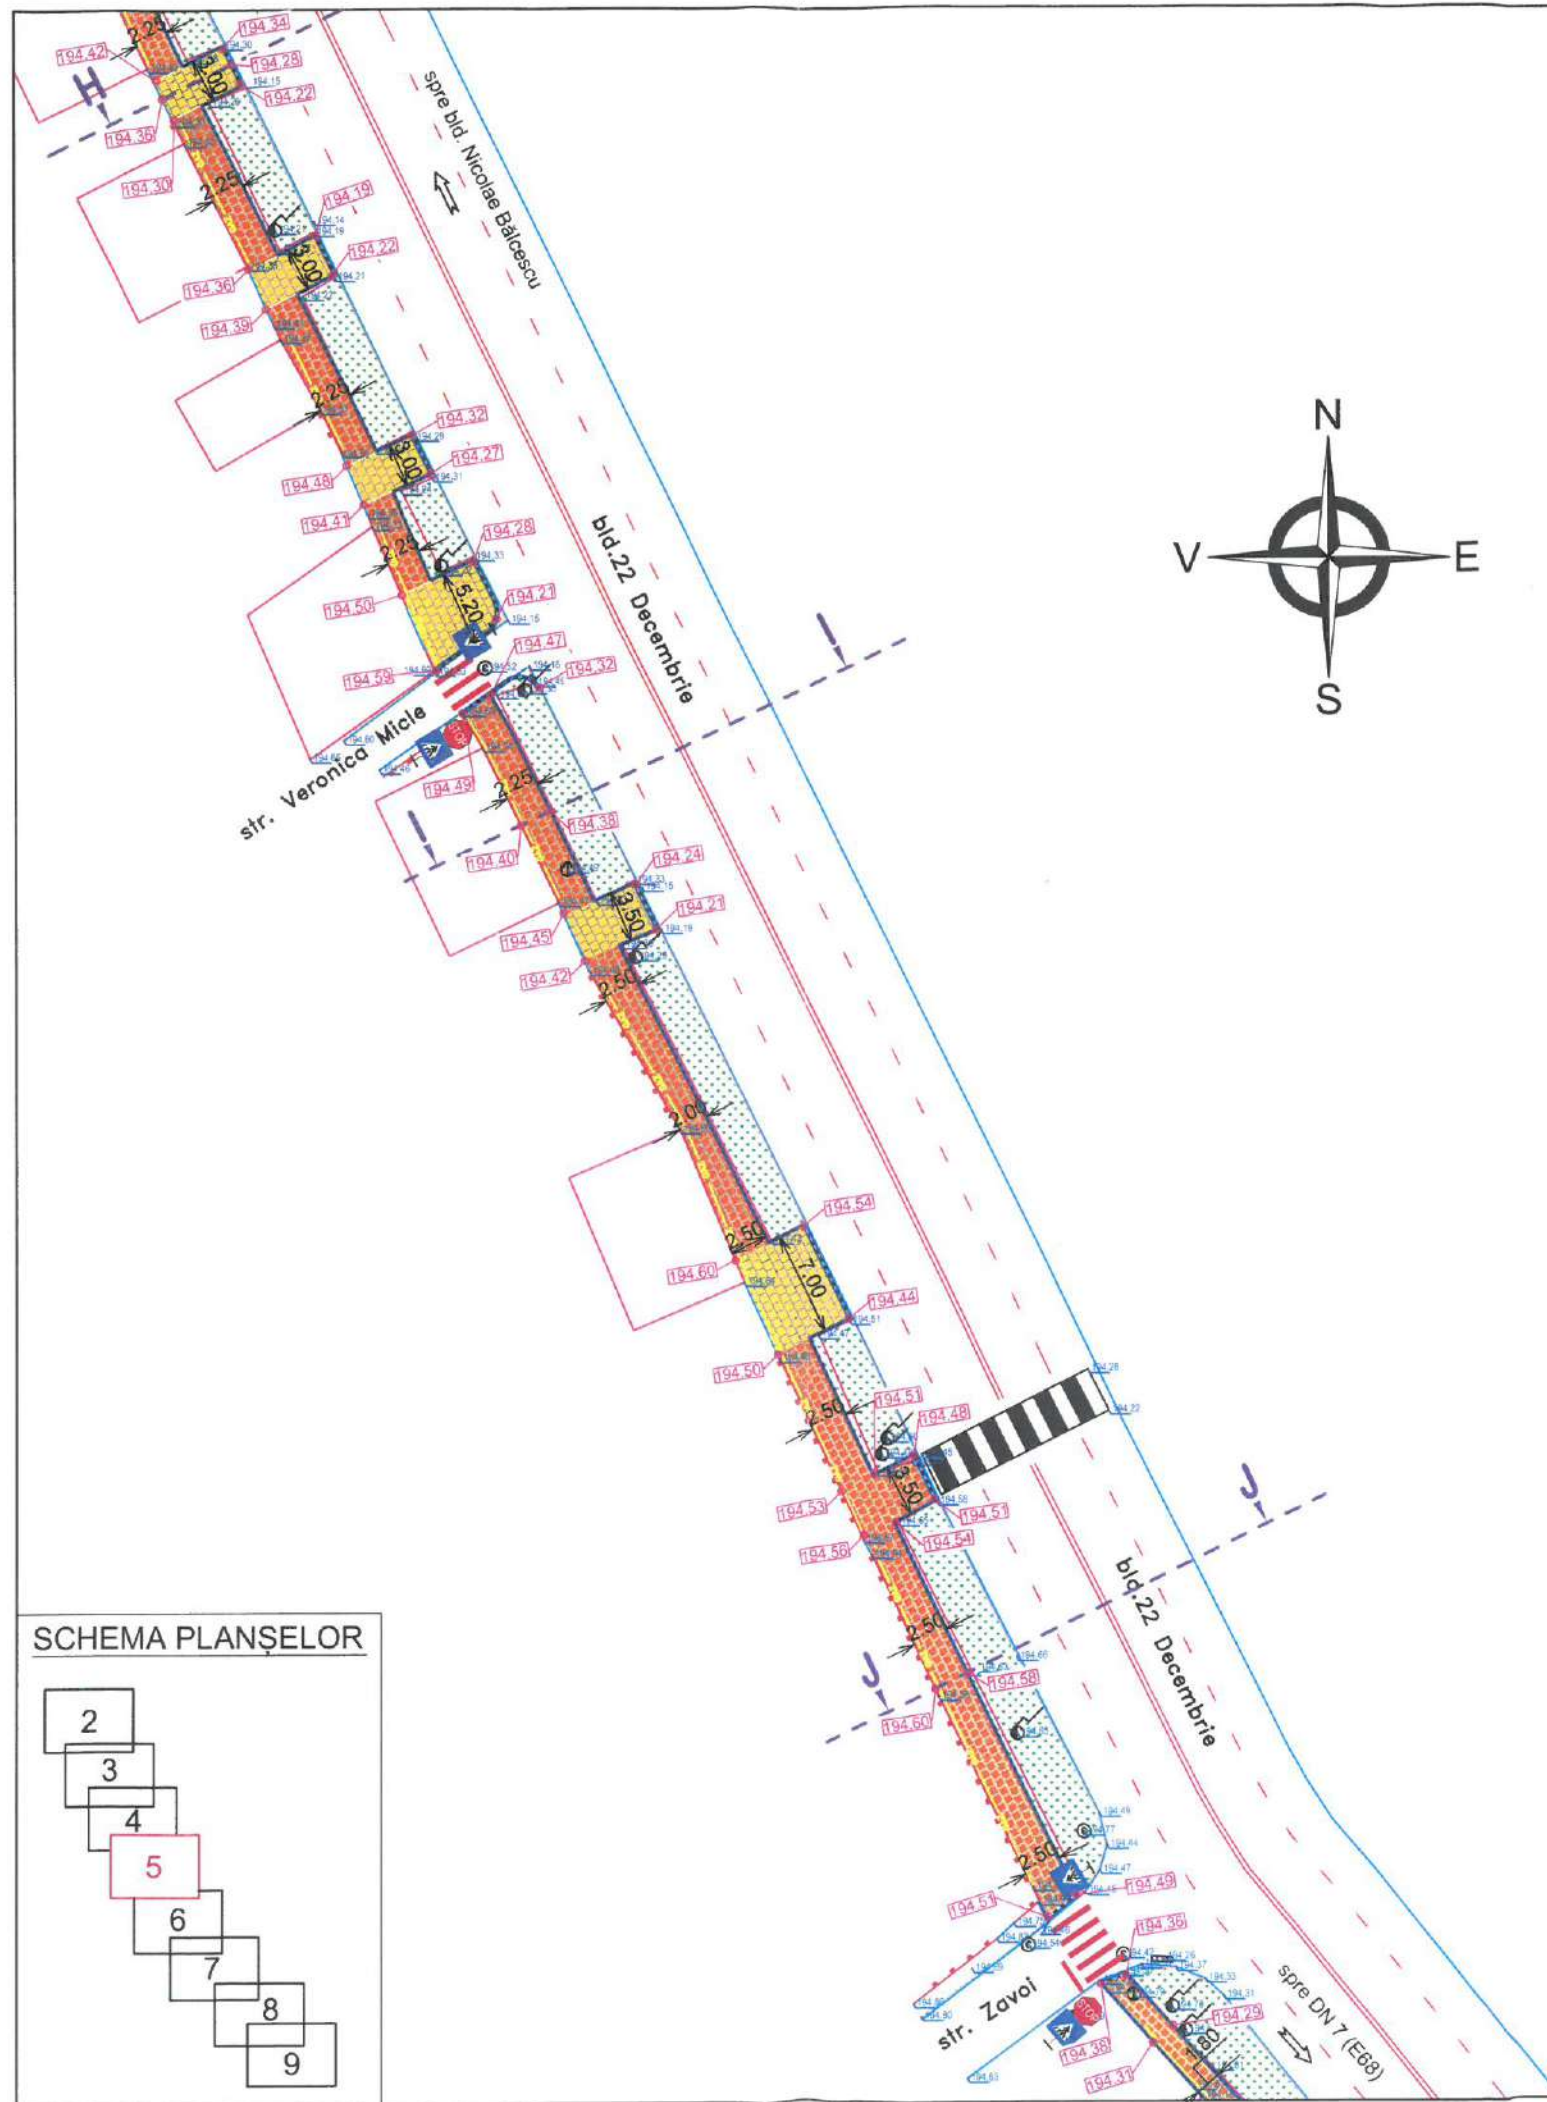


LEGENDĂ

- bordură proiectată (20x25 cm)
- bordură proiectată (10x15 cm)
- suprafață trotuar proiectat din pavaj
- suprafață acces proprietate din pavaj
- suprafață carosabilă din asfalt
- margine străzi existente
- bordură existentă
- margine trotuar existent
- zonă verde
- construcții existente
- limită proprietate/ gard din beton
- poartă de acces proprietate
- conductă de gaz
- canal existent
- stalpi de iluminat din beton
- canalizare pluvială/ gură de scurgere
- marcaj existent stradă, tip "F", conform SR 1848-7/2015
- marcaj existent stradă, tip "B", conform SR 1848-7/2015
- marcaj existent stradă, tip "I", conform SR 1848-7/2015
- trecere de pietoni proiectată, conform SR 1848-7/2015
- indicatoare de circulație conform SR 1848-1/2011
- CTS= Cota Terenului Sistemizat

SCHEMA PLANȘELOR

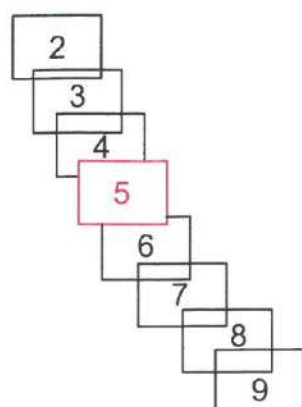


VERIFICATOR/ EXPERT	Nume:	Semnătură:	Cerință:	Referat/Expertiză nr./data:	
S.C. INFRA VIALIS S.R.L. e-mail: lupu_al@yahoo.com tel/fax: 0254 225 639 mobil: 0745 310 134				Beneficiar:	MUNICIPIUL DEVA JUDEȚUL HUNEDOARA
ȘEF PROIECT ing. LUPU Alexandru PROIECTAT ing. TUDOR Mircea DESENAT ing. TUDOR Mircea VERIFICAT ing. DINESCU Mugurel				Denumire proiect:	„MODERNIZAREA TROTUARELOR ÎN ZONA BULEVARDULUI 22 DECEMBRIE, ÎNTRE BULEVARDUL NICOLAE BĂLCESCU ȘI ZONA DACIA SERVICE DIN MUNICIPIUL DEVA”
Scara: 1:500				Titlu planșă:	PLAN DE SITUAȚIE
Data: 05.2021					Proiect nr. 04/2022
					Faza: D.T.A.C.
					Planșa nr. 5

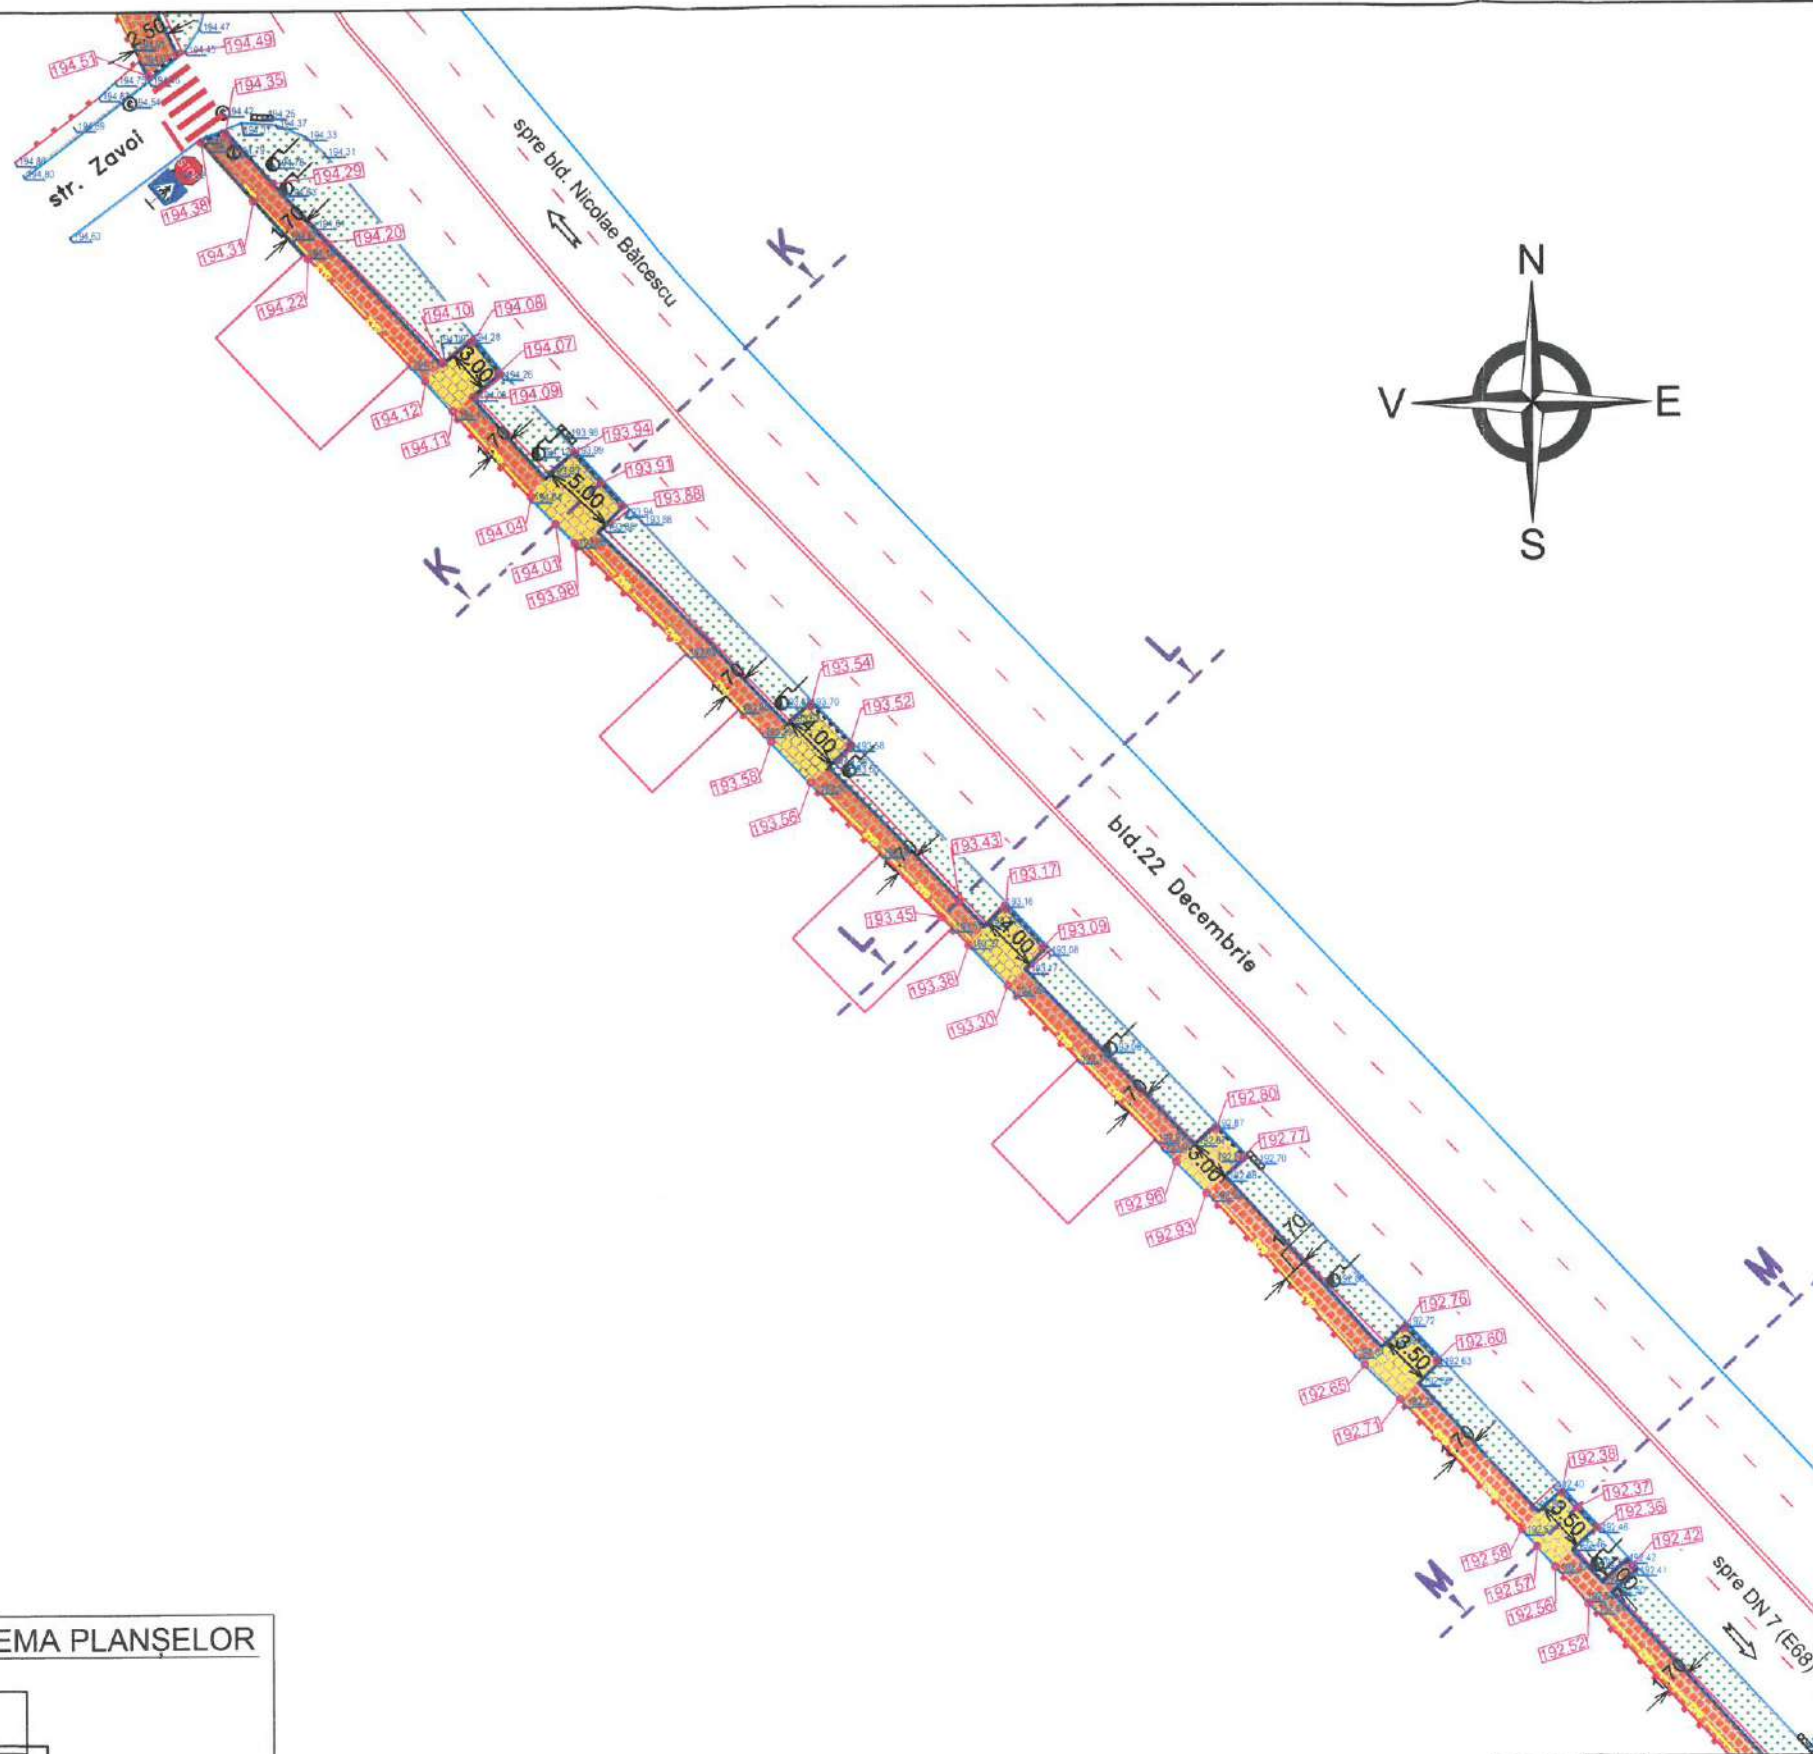

LEGENDĂ



- bordură proiectată (20x25 cm)
- bordură proiectată (10x15 cm)
- suprafață trotuar proiectat din pavaj
- suprafață acces proprietate din pavaj
- suprafață carosabilă din asfalt
- margine străzi existente
- bordură existentă
- margine trotuar existent
- zonă verde
- construcții existente
- limită proprietate/ gard din beton
- poartă de acces proprietate
- conductă de gaz
- canal existent
- stalpi de iluminat din beton
- canalizare pluvială/ gură de scurgere
- marcaj existent stradă, tip "F", conform SR 1848-7/2015
- marcaj existent stradă, tip "B", conform SR 1848-7/2015
- marcaj existent stradă, tip "I", conform SR 1848-7/2015
- trecere de pietoni proiectată, conform SR 1848-7/2015
- indicatoare de circulație conform SR 1848-1/2011
- CTS= Cota Terenului Sistemizat

SCHEMA PLANȘELOR

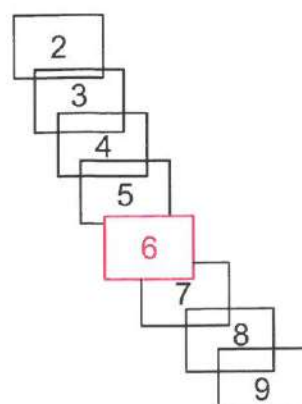

VERIFICATOR/ EXPERT	Nume:	Semnatura:	Cerinta:	Referat/Expertiză nr./data:	
S.C. INFRA VIALIS S.R.L.		3/20/246/2013 C.U.I. RO 31317484		Beneficiar:	MUNICIPIUL DEVA JUDEȚUL HUNEDOARA
e-mail: lupu_al@yahoo.com tel/fax: 0254 225 639 mobil: 0745 310 134		Str. Liliacului, P.T. 40, DEVA, jud. Hunedoara		Denumire proiect: „MODERNIZAREA TROTUARELOR ÎN ZONA BULEVARDULUI 22 DECEMBRIE, ÎNTRE BULEVARDUL NICOLAE BĂLCESCU ȘI ZONA DACIA SERVICE DIN MUNICIPIUL DEVA”	Proiect nr. 04/2022
ȘEF PROIECT	ing. LUPU Alexandru		Scara: 1:500	Titlu planșă: PLAN DE SITUAȚIE	Faza: D.T.A.C.
PROIECTAT	ing. TUDOR Mircea				
DESENAT	ing. TUDOR Mircea		Data: 05.2021		
VERIFICAT	ing. DINESCU Mugurel				Planșa nr. 6


SCHEMA PLANȘELOR

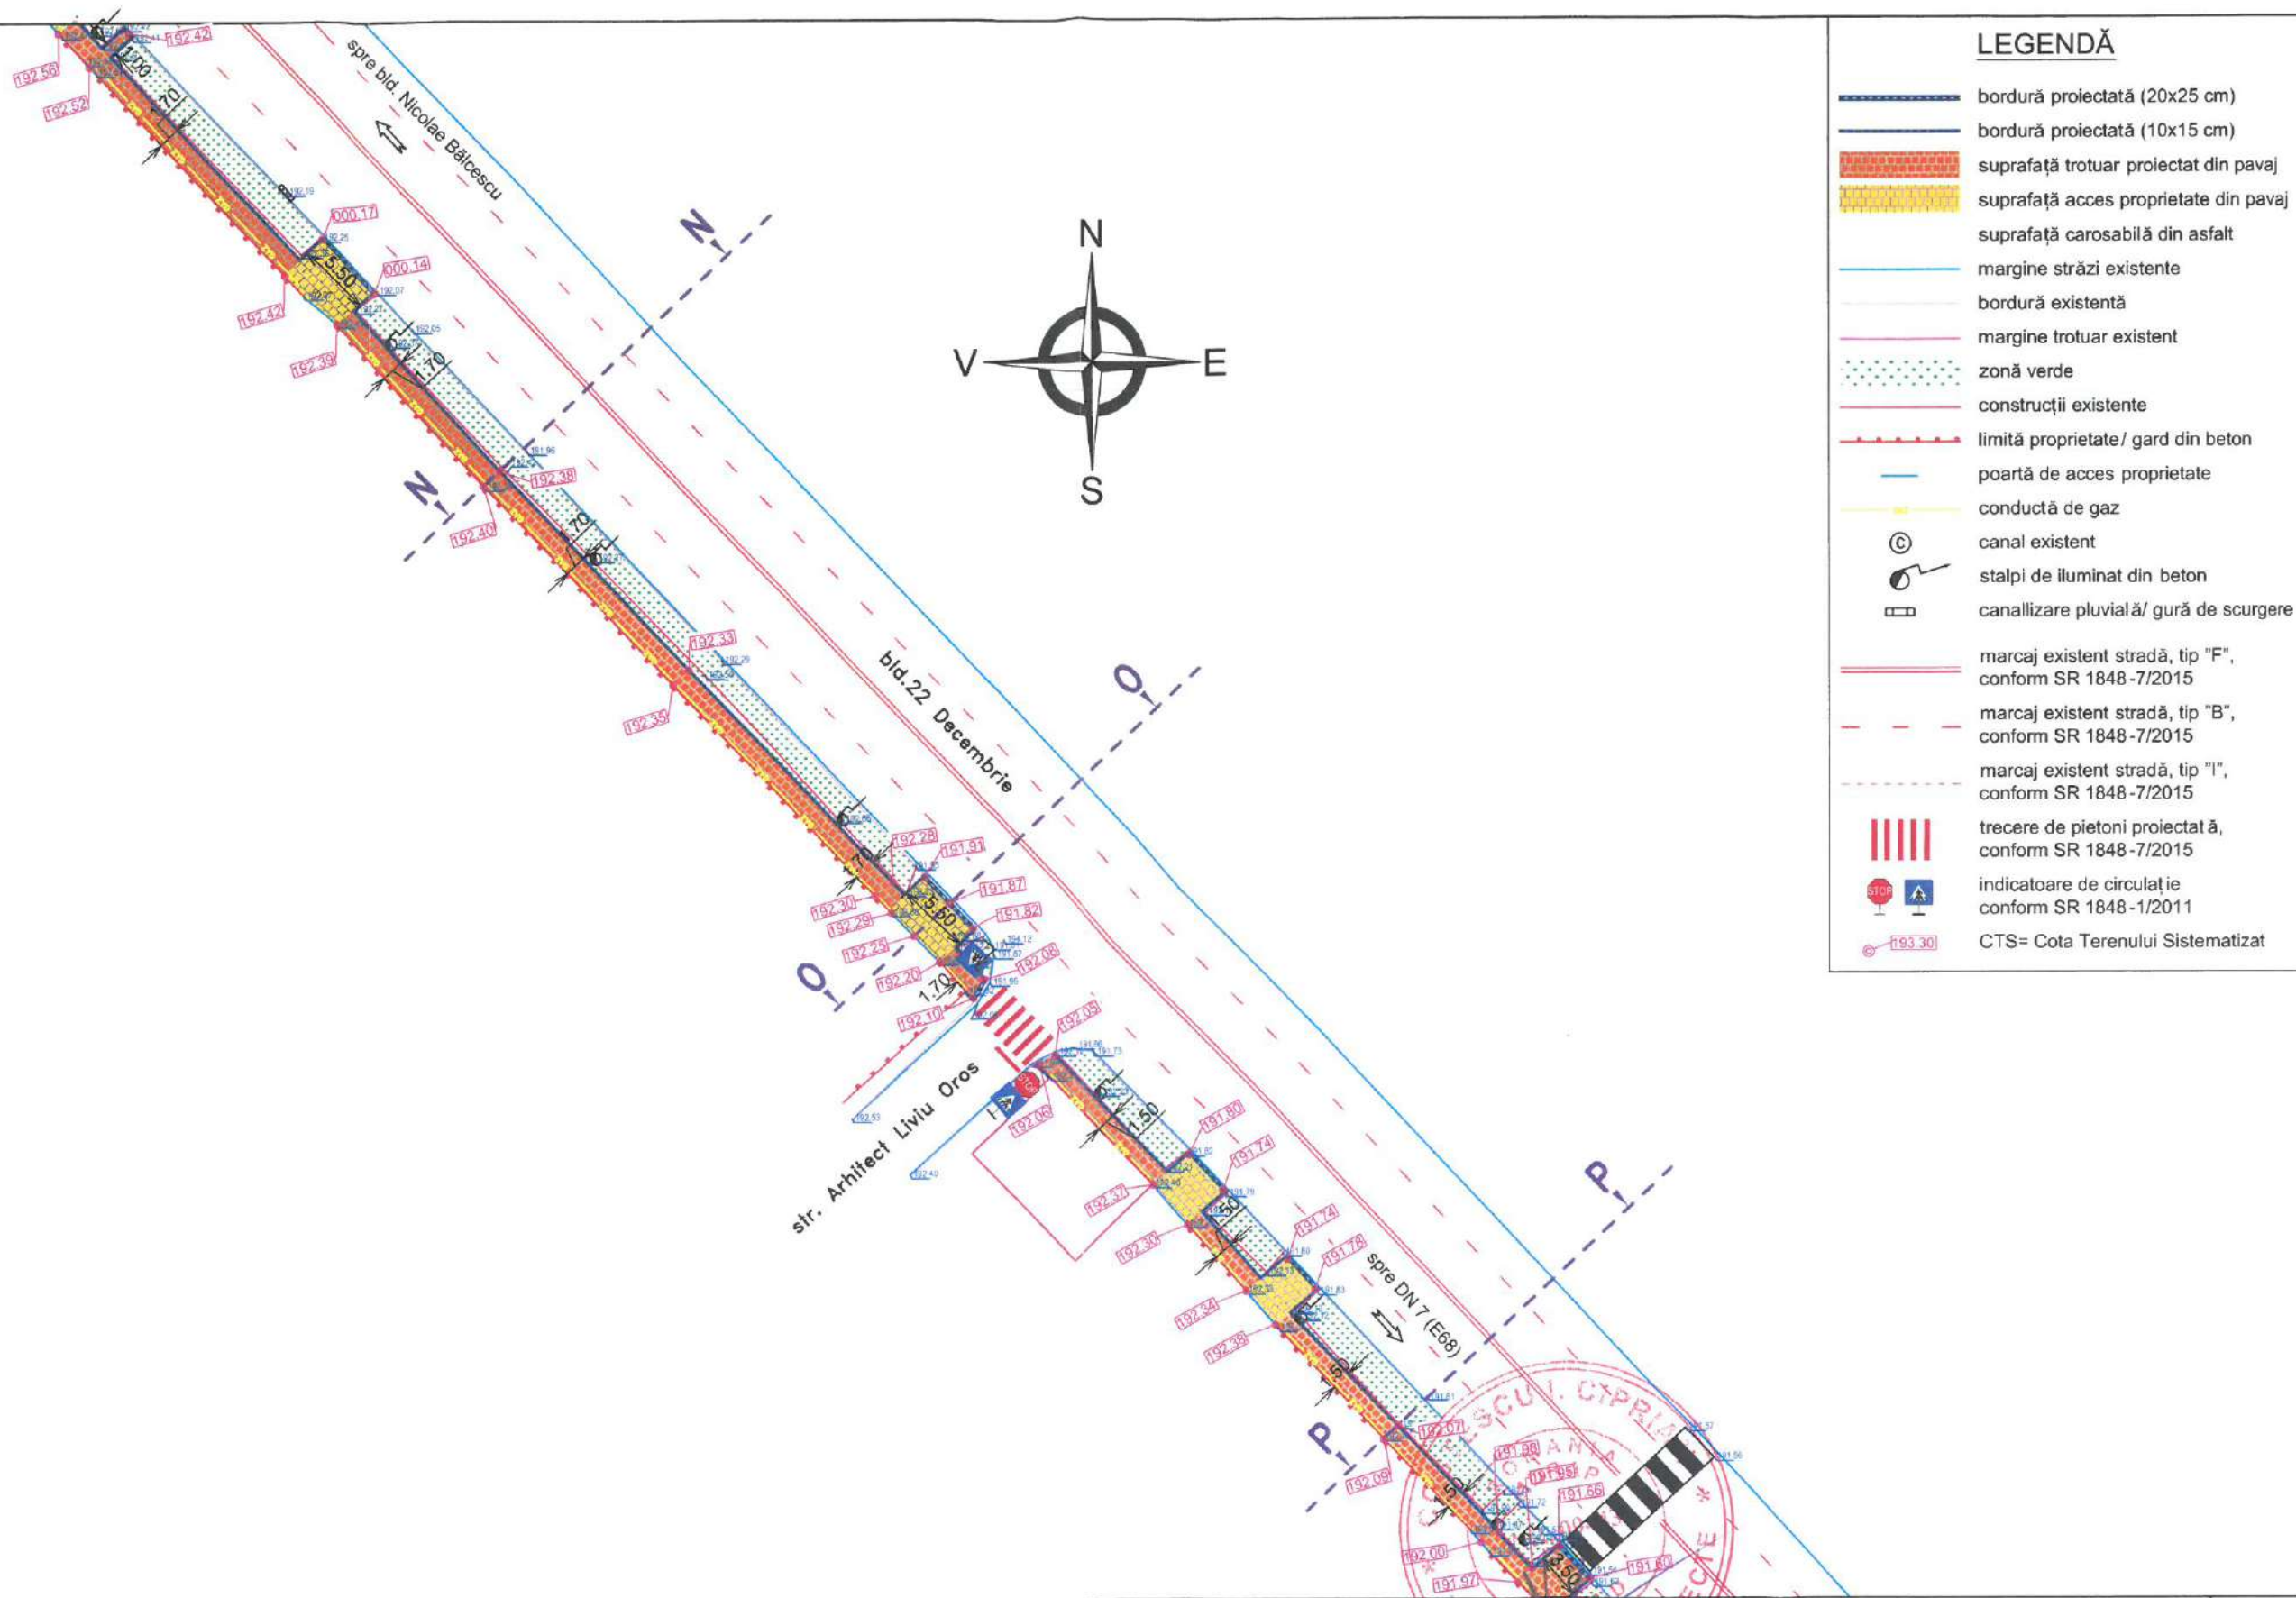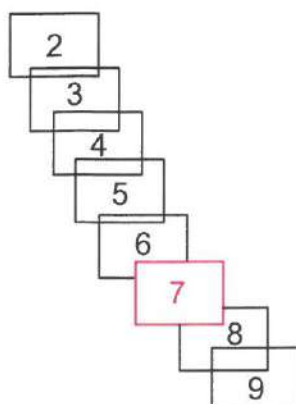

LEGENDĂ

- bordură proiectată (20x25 cm)
- bordură proiectată (10x15 cm)
- suprafață trotuar proiectat din pava
- suprafață acces proprietate din pava
- suprafață carosabilă din asfalt
- margine străzi existente
- bordură existentă
- margine trotuar existent
- zonă verde
- construcții existente
- limită proprietate/ gard din beton
- poartă de acces proprietate
- conductă de gaz
- canal existent
- stalpi de iluminat din beton
- canalizare pluvială/ gură de scurgere
- marcaj existent stradă, tip "F", conform SR 1848-7/2015
- marcaj existent stradă, tip "B", conform SR 1848-7/2015
- marcaj existent stradă, tip "I", conform SR 1848-7/2015
- trecere de pietoni proiectat, conform SR 1848-7/2015
- indicatoare de circulație conform SR 1848-1/2011
- CTS= Cota Terenului Sistemizat


VERIFICATOR/ EXPERT	Nume:	Semnătura:	Scara:	Referat/Expertiză nr./data:	
	S.C. INFRA VIALIS S.R.L.		1:500		
	e-mail: lupu_al@yahoo.com			Beneficiar:	MUNICIPIUL DEVA JUDEȚUL HUNEDOARA
	tel/fax: 0254 225 639			Denumire proiect:	"MODERNIZAREA TROTUARELOR ÎN ZONA BULEVARDULUI 22 DECEMBRIE, ÎNTRE BULEVARDUL NICOLAE BĂLCESCU ȘI ZONA DACIA SERVICE DIN MUNICIPIUL DEVA"
	mob: 0745 310 134			Titlu planșă:	PLAN DE SITUAȚIE
ȘEF PROIECT	ing. LUPU Alexandru				Proiect nr. 04/2022
PROIECTAT	ing. TUDOR Mircea				Faza: D.T.A.C.
DESENAT	ing. TUDOR Mircea				Planșa nr. 7
VERIFICAT	ing. DINESCU Mugurel				

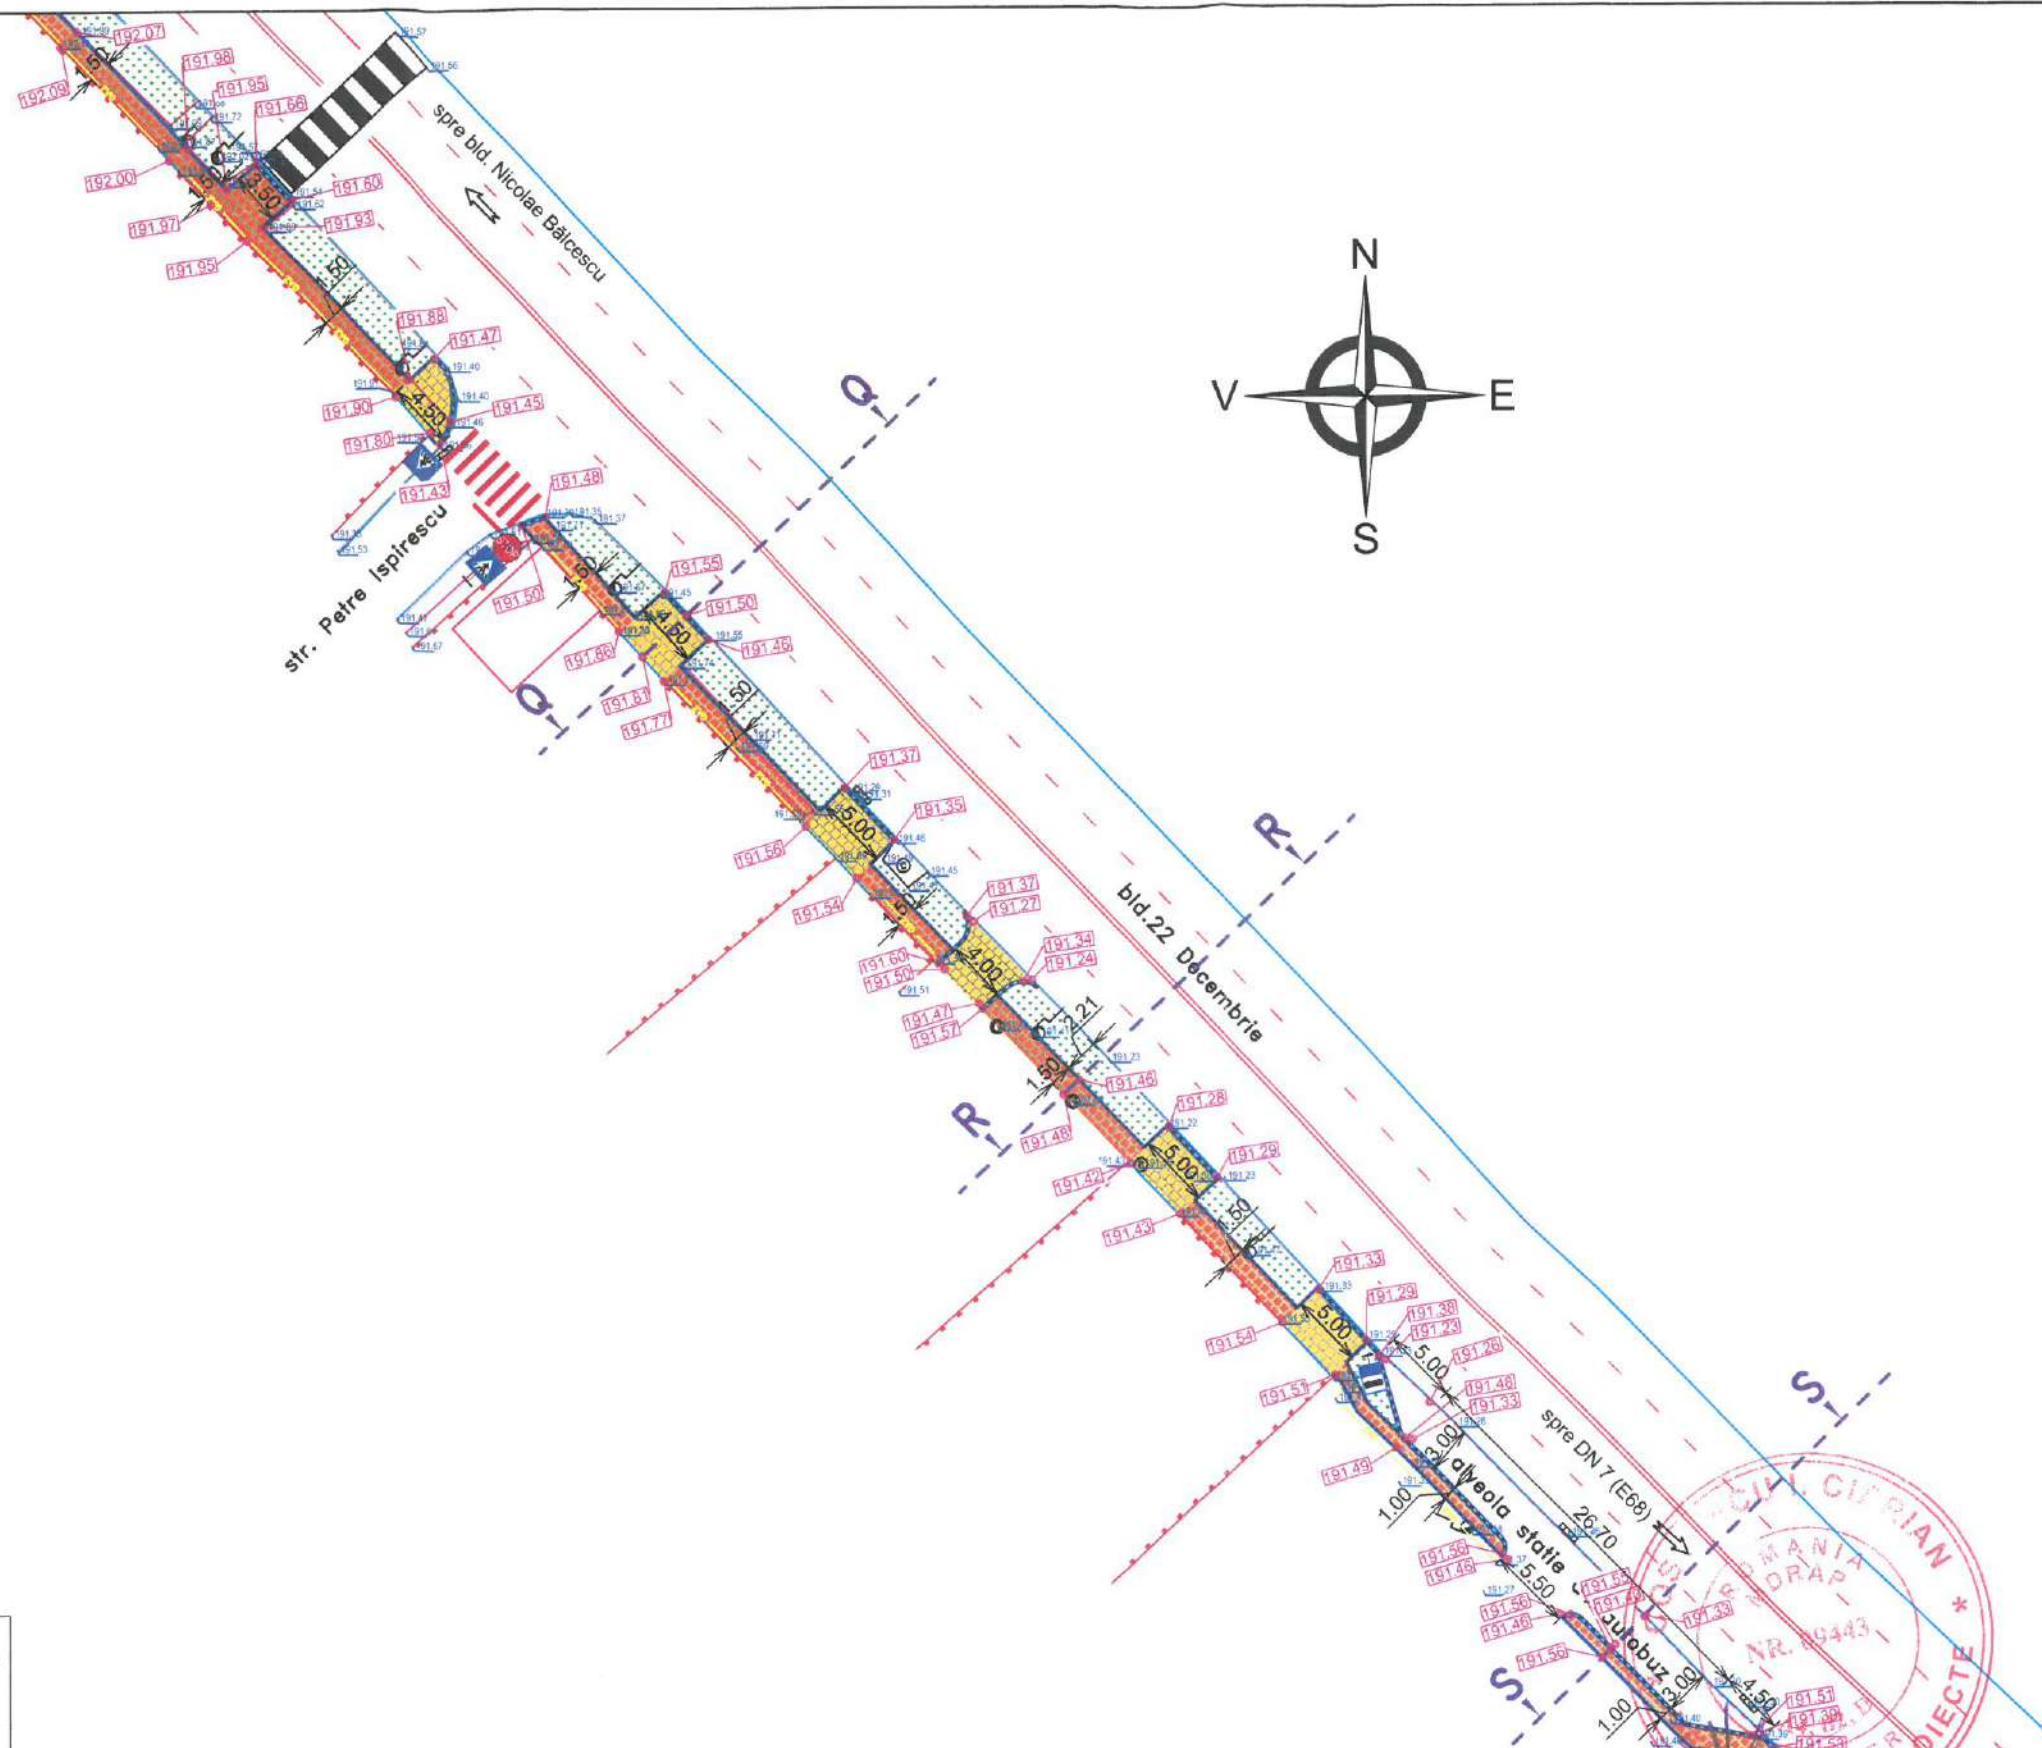


LEGENDĂ

- bordură proiectată (20x25 cm)
- bordură proiectată (10x15 cm)
- suprafață trotuar proiectat din pavaj
- suprafață acces proprietate din pavaj
- suprafață carosabilă din asfalt
- marginie străzi existente
- bordură existentă
- marginie trotuar existent
- zonă verde
- construcții existente
- limită proprietate / gard din beton
- poartă de acces proprietate
- conductă de gaz
- canal existent
- stalpi de iluminat din beton
- canalizare pluvială / gură de scurgere
- marcaj existent stradă, tip "F", conform SR 1848-7/2015
- marcaj existent stradă, tip "B", conform SR 1848-7/2015
- marcaj existent stradă, tip "I", conform SR 1848-7/2015
- trecere de pietoni proiectată, conform SR 1848-7/2015
- indicatoare de circulație conform SR 1848-1/2011
- CTS= Cota Terenului Sistemizat


SCHEMA PLANȘELOR

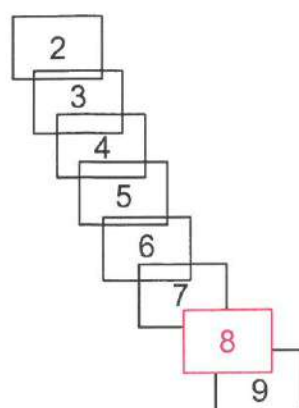

VERIFICATOR/ EXPERT	Nume:	Semnătură:	Comisia:	Referat/Expertiză nr./data:	
S.C. INFRA VIALIS S.R.L.	020/246/2013				
e-mail: lupu_al@yahoo.com	C.U.I. RO 31317484				
tel/fax: 0254 225 639	Str. Liliacului, P.T. 40,				
mob: 0745 310 134	DEVA, jud. Hunedoara				
ȘEF PROIECT	ing. LUPU Alexandru				
PROIECTAT	ing. TUDOR Mircea				
DESENAT	ing. TUDOR Mircea				
VERIFICAT	ing. DINESCU Mugurel				
Scara:	1:500				
Data:	05.2021				
Beneficiar:	MUNICIPIUL DEVA JUDEȚUL HUNEDOARA				Proiect nr. 04/2022
Denumire proiect:	„MODERNIZAREA TROTUARELOR ÎN ZONA BULEVARDULUI 22 DECEMBRIE, ÎNTRE BULEVARDUL NICOLAE BĂLCESCU ȘI ZONA DACIA SERVICE DIN MUNICIPIUL DEVA”				Faza: D.T.A.C.
Titlu planșă:	PLAN DE SITUAȚIE				Planșa nr. 8

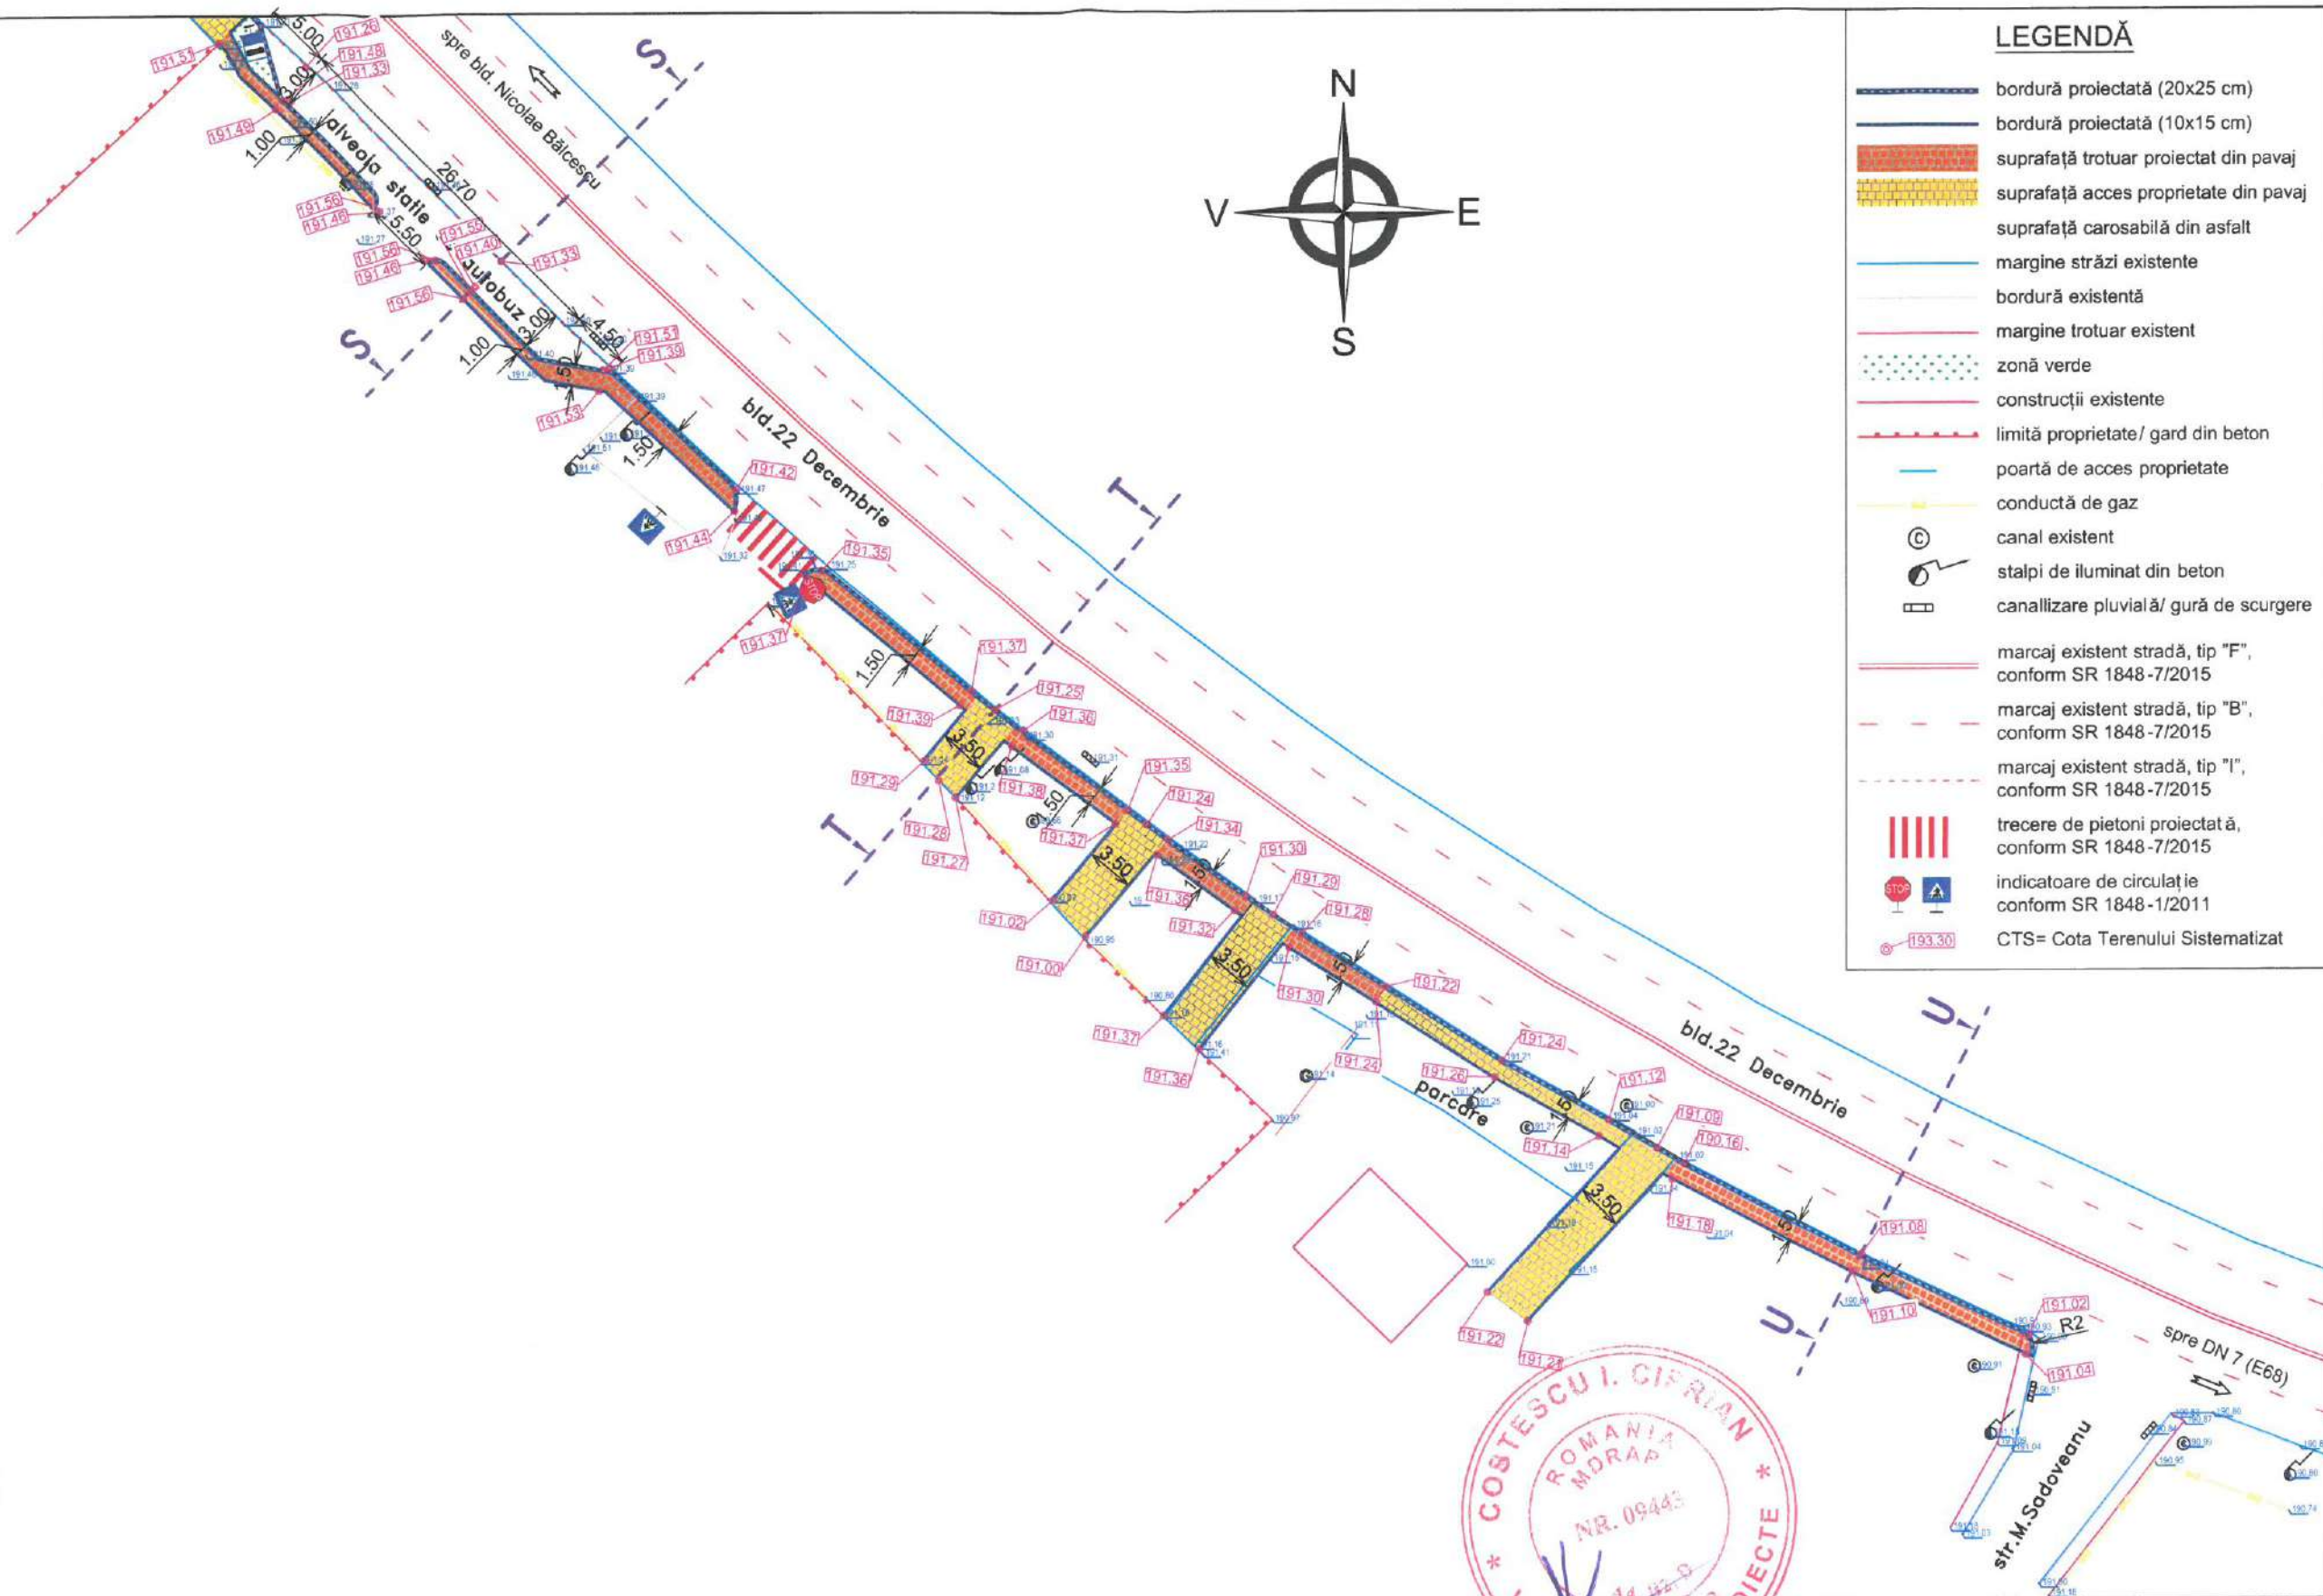


SCHEMA PLANȘELOR

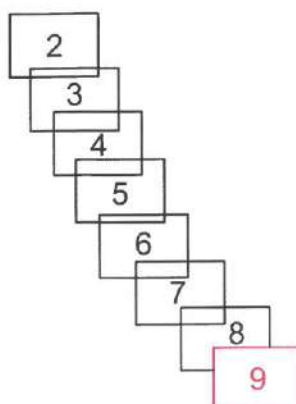


VERIFICATOR/EXPERT	Nume:	Semnătură:	Comanta:	Referat/Expertiză nr./data:	
	S.C. INFRA VIALIS S.R.L. e-mail: lupu_al@yahoo.com tel/fax: 0254 225 639 mobil: 0745 310 134				
ȘEF PROIECT	ing. LUPU Alexandru		Scara: 1:500	Beneficiar: MUNICIPIUL DEVA JUDEȚUL HUNEDOARA	Proiect nr. 04/2022
PROIECTAT	ing. TUDOR Mircea			Denumire proiect: „MODERNIZAREA TROTUARELOR ÎN ZONA BULEVARDULUI 22 DECEMBRIE, ÎNTRE BULEVARDUL NICOLAE BĂLCESCU ȘI ZONA DACIA SERVICE DIN MUNICIPIUL DEVA”	Faza: D.T.A.C.
DESENAT	ing. TUDOR Mircea				
VERIFICAT	ing. DINESCU Mugurel		Data: 05.2021		Planșa nr. 9
				Titlu planșă: PLAN DE SITUAȚIE	


PROFIL TRANSVERSAL TIP
TROTUAR PARTEA DREAPTA, ÎN ZONA DINSPRE
BULEVADUL NICOLAE BĂLCESCU
(Scara 1:50)

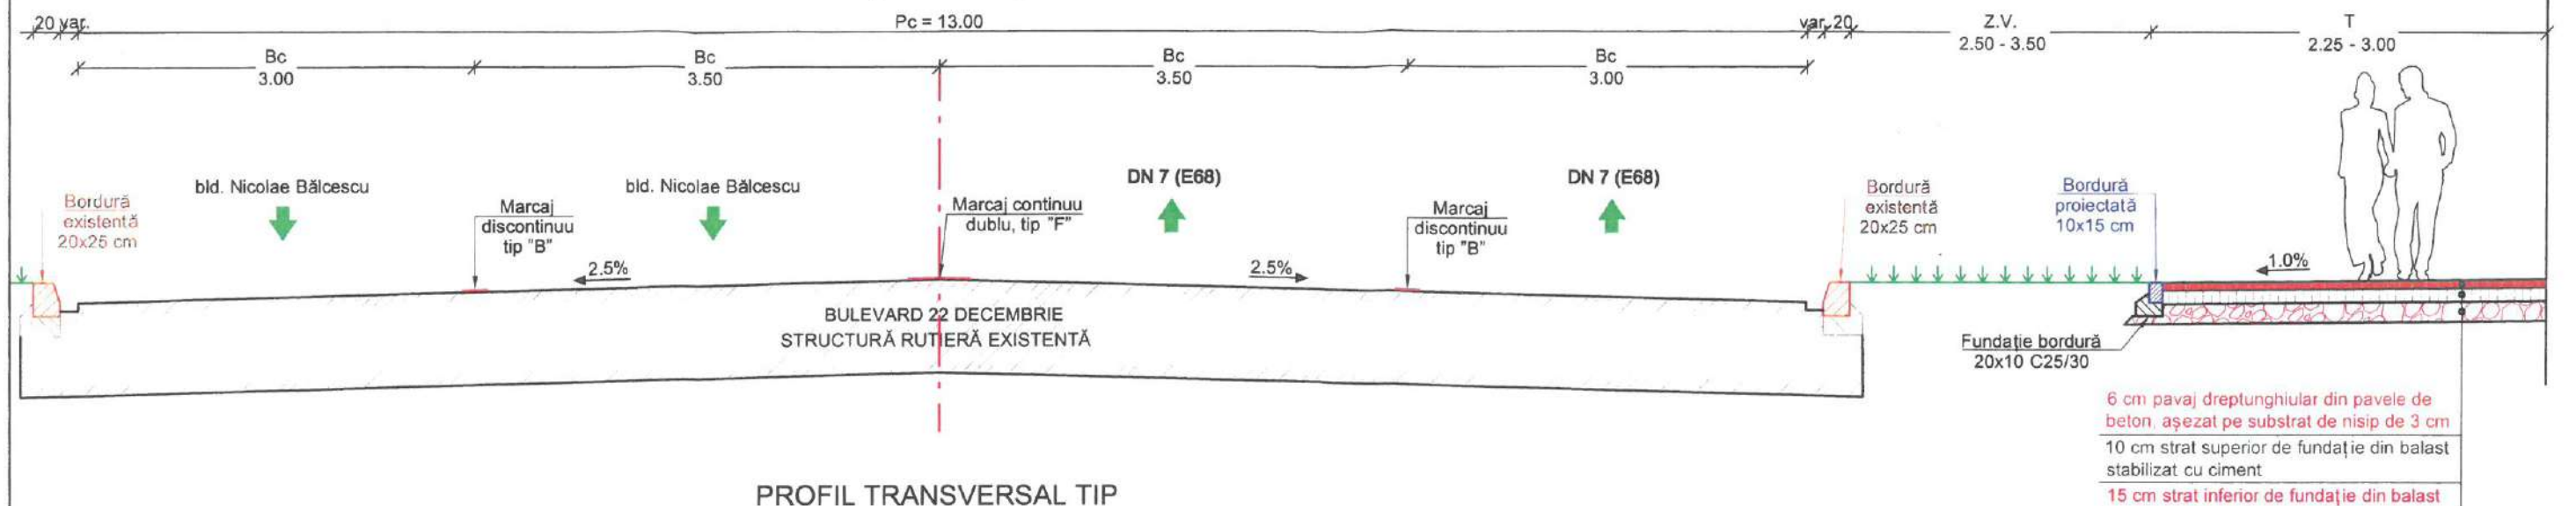


PROFIL TRANSVERSAL TIP
ACCESE RUTIERE LA PROPRIETĂȚI, PARTEA DREAPTA
ÎN ZONA DINSPRE BULEVADUL NICOLAE BĂLCESCU
(Scara 1:50)

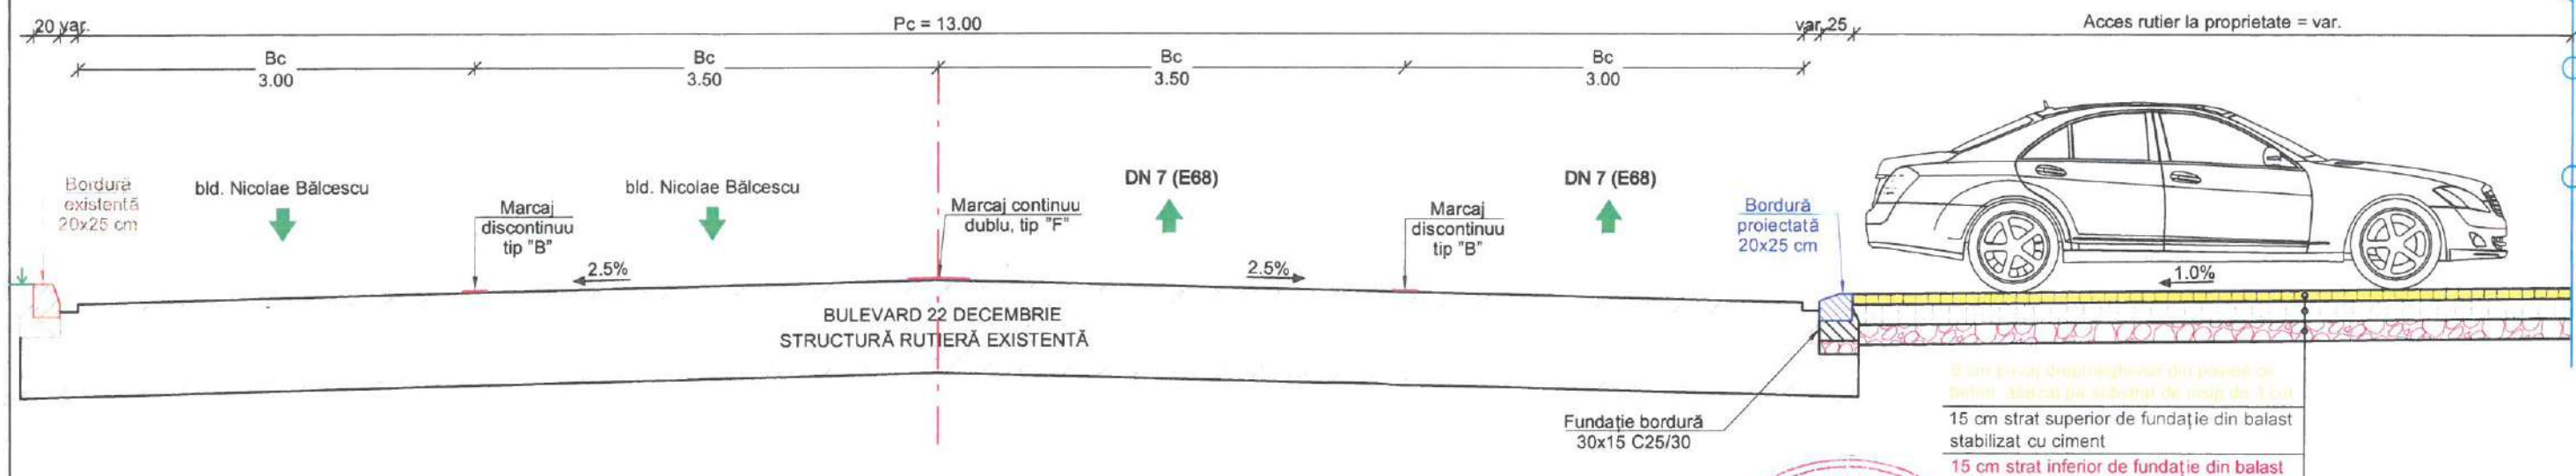

DETALIU
STRUCTURĂ RUTIERĂ ACCES PROPRIETATE
(Scara 1:10)

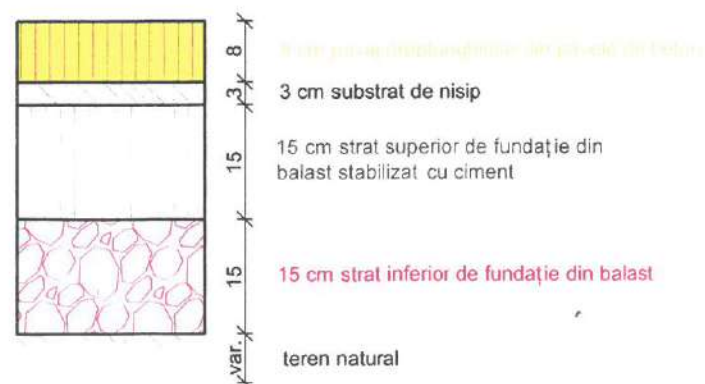


DETALIU
STRUCTURĂ DE REZISTENȚĂ TROTUAR
(Scara 1:10)

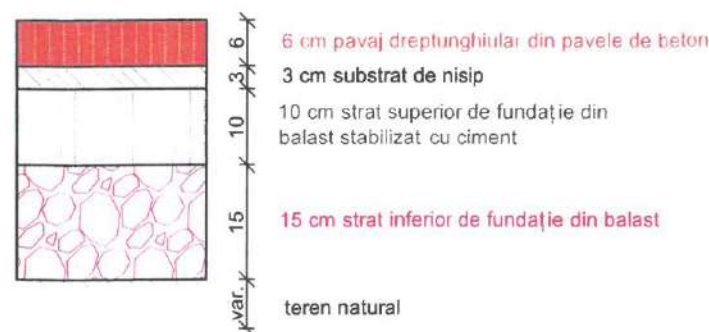


VERIFICATOR/ EXPERT	Nume:	Semnatura:	Codul:	Referat/Expertiză nr./data:	
S.C. INFRA VIALIS S.R.L.	J/20/246/2013 C.U.I. RO 31317484	Str. Liliacului, P.T. 40, DEVA, jud. Hunedoara		Beneficiar:	Proiect nr.
e-mail: lupu_al@yahoo.com				MUNICIPIUL DEVA JUDEȚUL HUNEDOARA	04/2022
tel/fax: 0254 225 639				Denumire proiect:	Faza:
mobil: 0745 310 134				„AMENAJAREA TROTUARELOR ÎN ZONA BULEVARDULUI 22 DECEMBRIE, ÎNTRE BULEVARDUL NICOLAE BĂLCESCU ȘI ZONA DACIA SERVICE DIN MUNICIPIUL DEVA”	D.T.A.C.
ȘEF PROIECT	ing. LUPU Alexandru		Scara:	Titlu planșă:	Planșa nr.
PROIECTAT	ing. TUDOR Mircea		1:50	PROFILURI TRANSVERSALE TIP	10
DESENAT	ing. TUDOR Mircea		1:10		
VERIFICAT	ing. DINESCU Mugurel		Data:		
			05.2022		


PROFIL TRANSVERSAL TIP
TROTUAR PARTEA DREAPTĂ ȘI ALVEOLĂ STAȚIE DE AUTOBUS,
ÎN ZONA DACIA SERVICE DIN MUNICIPIUL DEVA
(Scara 1:50)

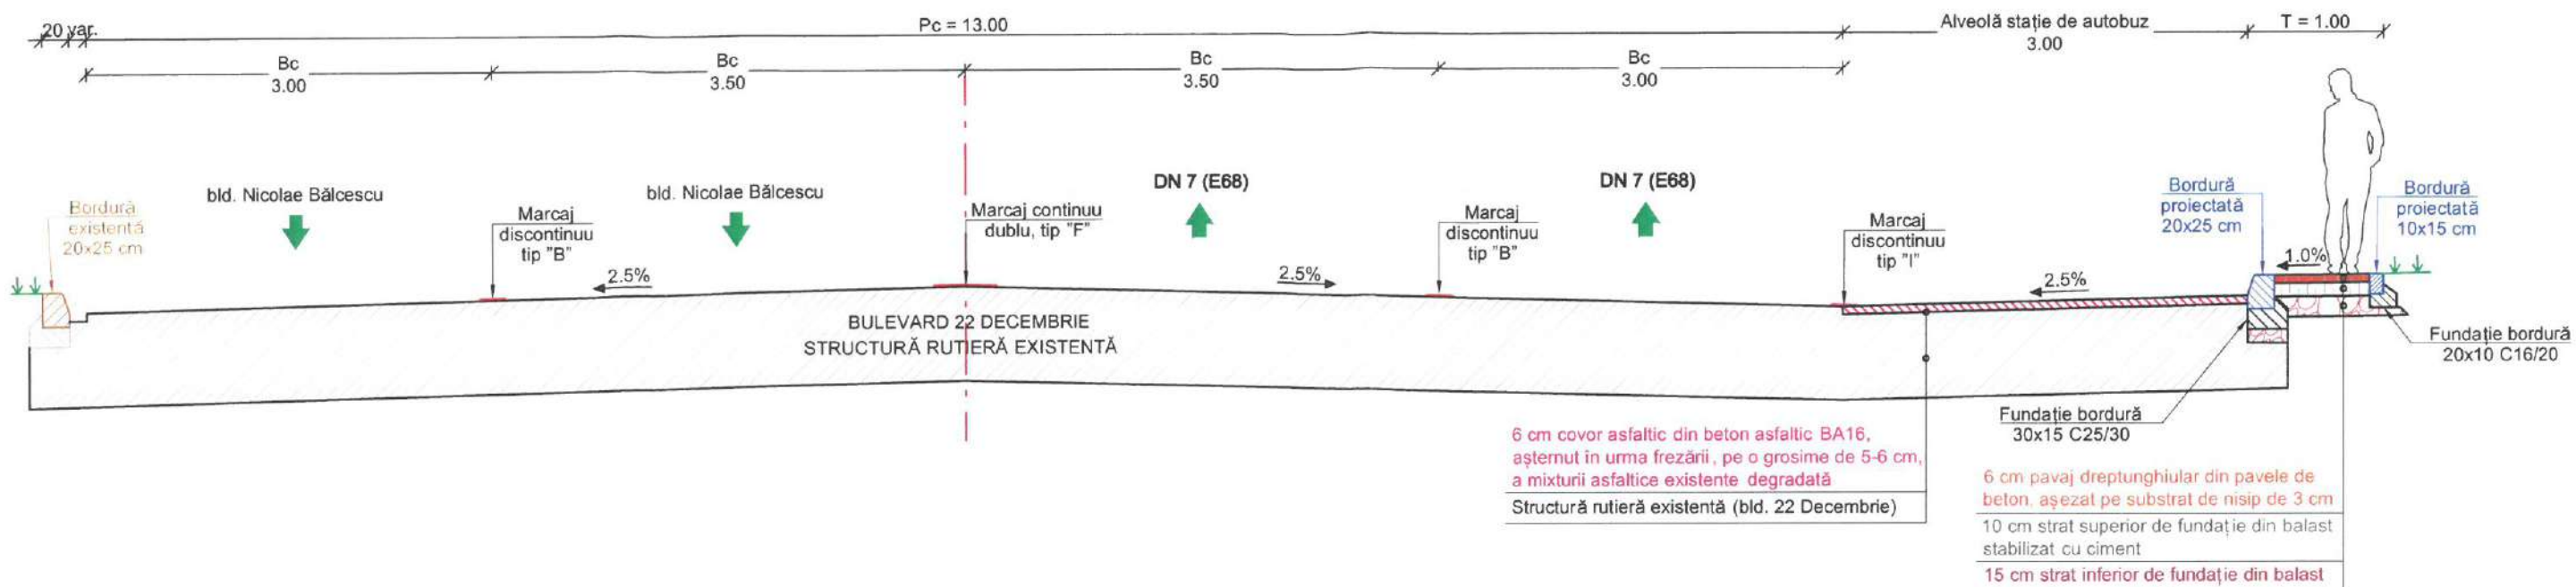

PROFIL TRANSVERSAL TIP
TROTUAR PARTEA DREAPTĂ, ÎN ZONA DACIA SERVICE DIN MUNICIPIUL DEVA
(Scara 1:50)

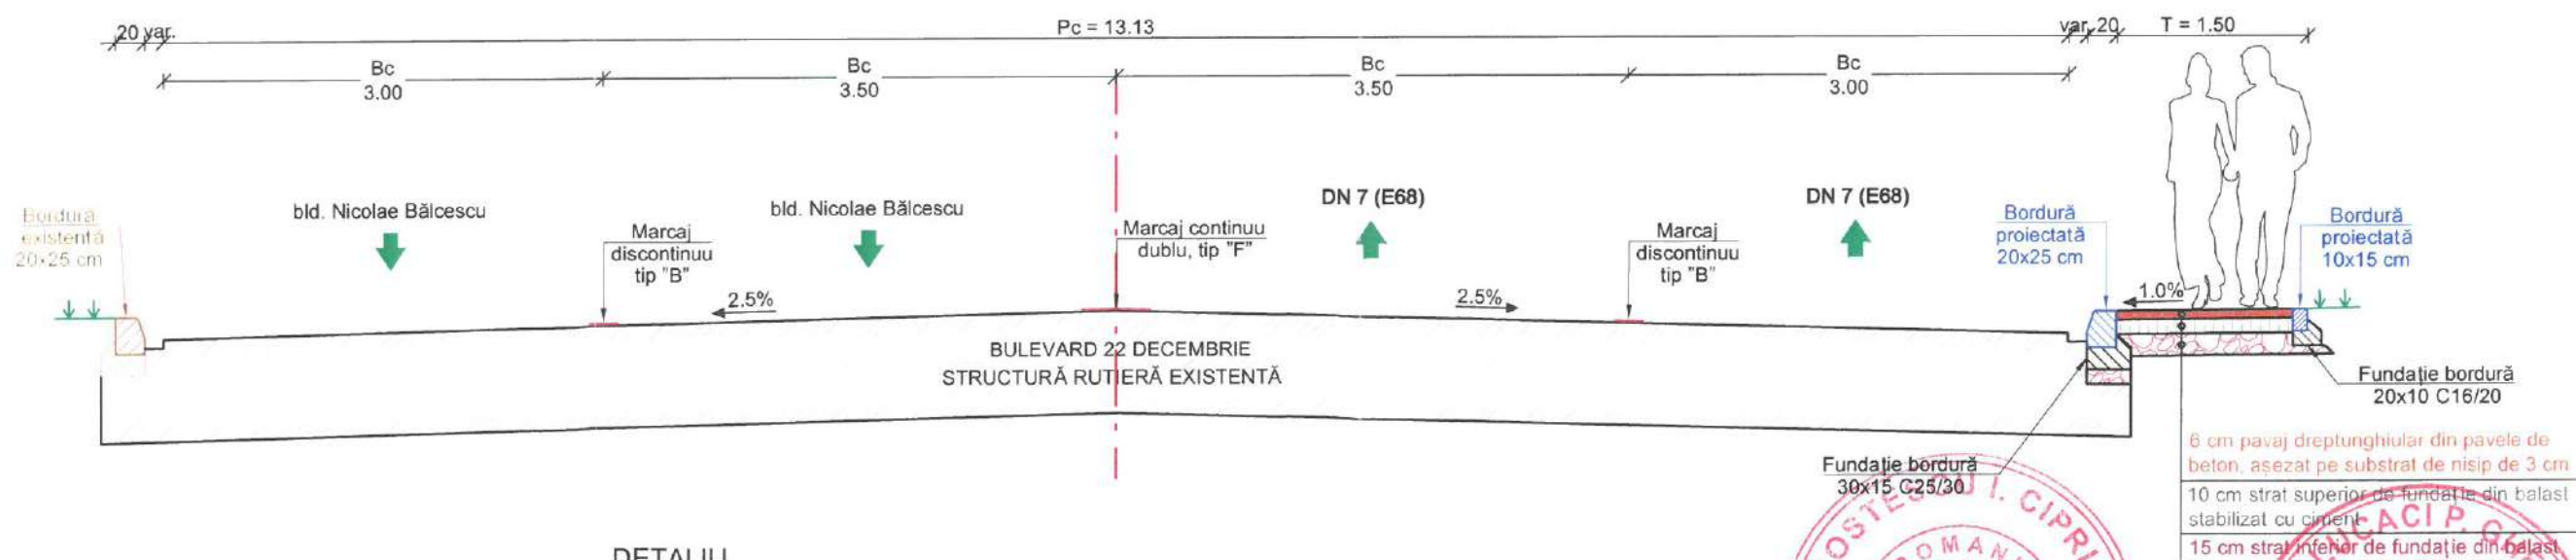


DETALIU
STRUCTURĂ DE REZISTENȚĂ TROTUAR
(Scara 1:10)

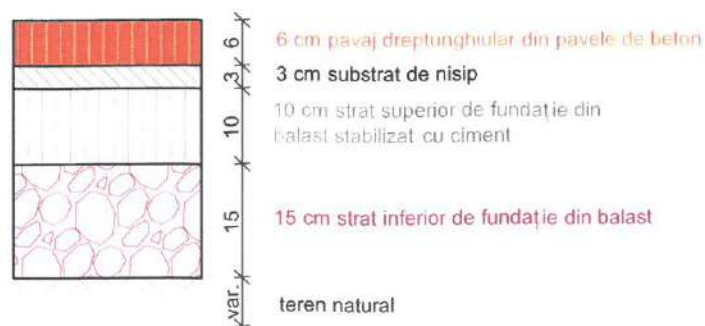


VERIFICATOR/ EXPERT	Nume:	Semnătură:	Cămin:	Referat/Expertiză nr./data:	
	S.C. INFRA VIALIS S.R.L.		30/246/2013		
	e-mail: lupu_al@yahoo.com		C.U.I. RO 31317484		
	tel/fax: 0254 225 639		Str. Liliacului, P.T. 40,		
	mobil: 0745 310 134		DEVA, jud. Hunedoara		
ȘEF PROIECT	ing. LUPU Alexandru		Scara:		
PROIECTAT	ing. TUDOR Mircea		1:50		
DESENAT	ing. TUDOR Mircea		1:10		
VERIFICAT	ing. DINESCU Mugurel		Data:		
			05.2022		
				Denumire proiect:	
				"AMENAJAREA TROTUARELOR ÎN ZONA BULEVARDULUI 22 DECEMBRIE, ÎNTRE BULEVARDUL NICOLAE BĂLCESCU ȘI ZONA DACIA SERVICE DIN MUNICIPIUL DEVA"	
					Proiect nr. 04/2022
					Faza: D.T.A.C.
				Titlu planșă:	
				PROFILURI TRANSVERSALE TIP	
					Planșa nr. 11

PROFIL LONGITUDINAL TROTUAR 22 DECEMBRIE
(PARTEA DREAPTĂ)
ÎNTRER STRADA VICTOR BABEȘ ȘI STRADA PIETROASA

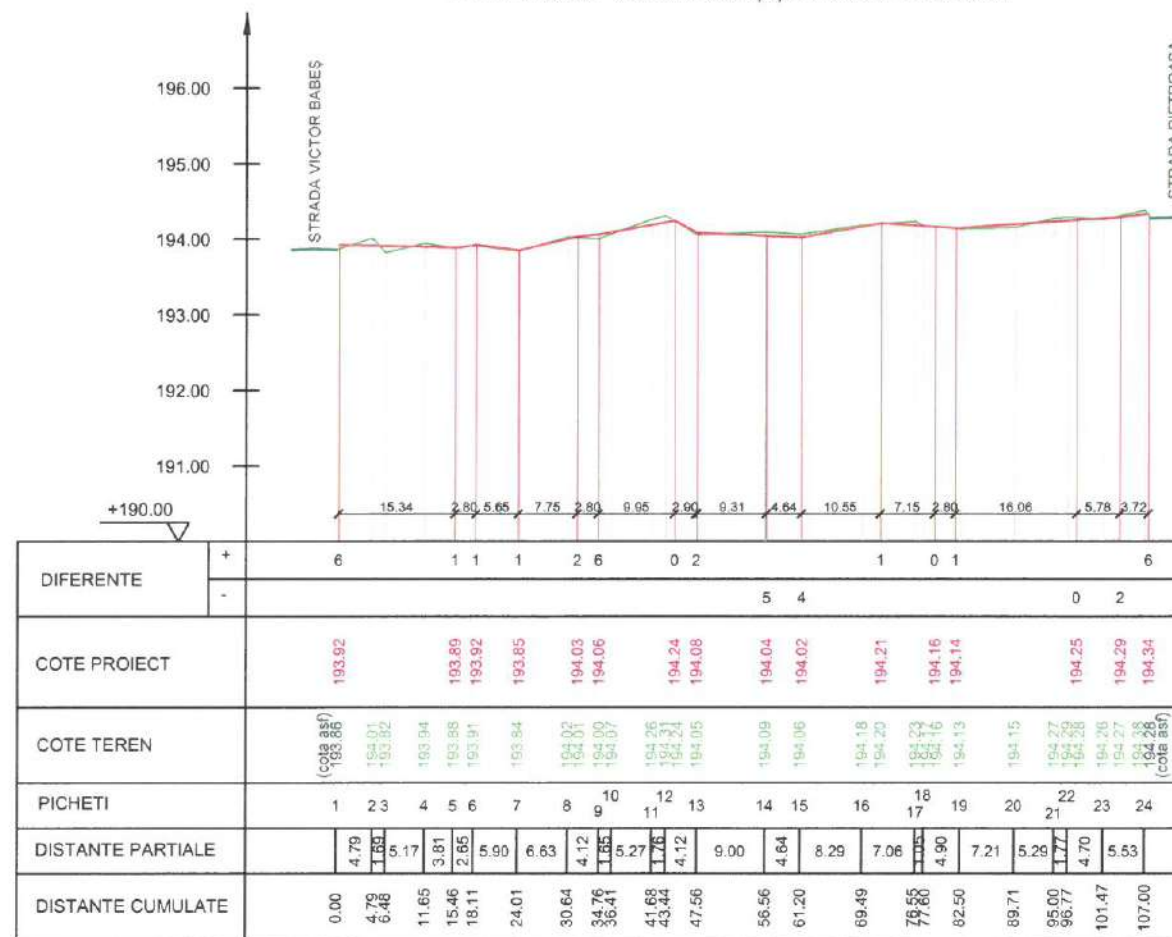


VERIFICATOR/ EXPERT	Numar:	Semnatura:	Cerinta:	Referat/Expertiza nr./data:	
S.C. INFRA VIALIS S.R.L.		J/20/246/2013 C.U.I. RO 31317484		Beneficiar:	MUNICIPIUL DEVA JUDEȚUL HUNEDOARA
e-mail: lupu_al@yahoo.com		Str. Liliacului, P.T. 40, DEVA, jud. Hunedoara		Denumire proiect:	„MODERNIZAREA TROTUARELOR ÎN ZONA BULEVARDULUI 22 DECEMBRIE, ÎNTRER BULEVARDUL NICOLAE BĂLCESCU ȘI ZONA DACIA SERVICE DIN MUNICIPIUL DEVA”
ȘEF PROIECT	ing. LUPU Alexandru		Scara:		Faza:
PROIECTAT	ing. TUDOR Mircea		1:1000		P.T.E.
DESENAT	ing. TUDOR Mircea		1:100		
VERIFICAT	ing. DINESCU Mugurel		Data:	05.2021	Planșa nr. 12
				Titlu planșă:	PROFIL LONGITUDINAL TROTUAR 22 DECEMBRIE (PARTEA DREAPTĂ) ÎNTRER STR. VICTOR BABEȘ ȘI STR. PIETROASA

PROFIL LONGITUDINAL TROTUAR 22 DECEMBRIE
(PARTEA DREAPTĂ)
ÎNTRER STRADA PIETROASA ȘI STRADA VERONICA MICLE

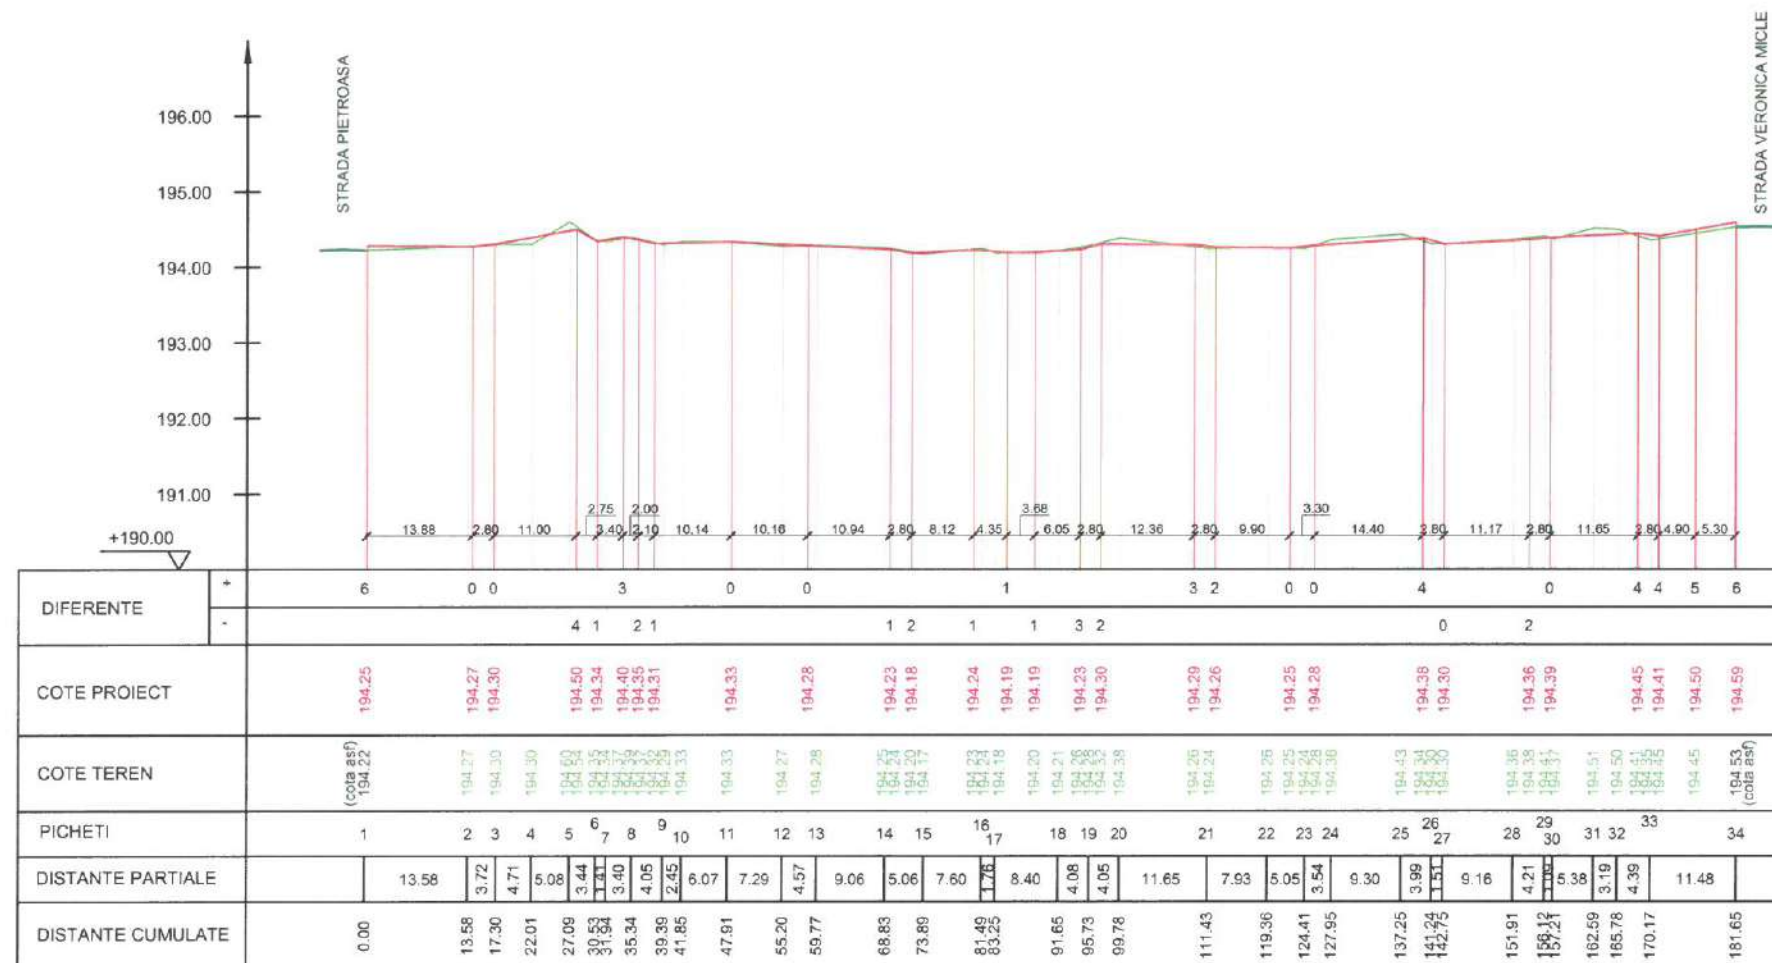


VERIFICATOR/ EXPERT	Nume:	Semnătura:	Cerința:	Referat/Expertiză nr./data:	
S.C. INFRA VIALIS S.R.L.		J/20/246/2013 C.U.I. RO 31317484		Beneficiar:	MUNICIPIUL DEVA JUDEȚUL HUNEDOARA
e-mail: lupu_al@yahoo.com		Str. Liliacului, P.T. 40, DEVA, jud. Hunedoara			Proiect nr. 04/2022
tel/fax: 0254 225 639				Denumire proiect: „MODERNIZAREA TROTUARELOR ÎN ZONA BULEVARDULUI 22 DECEMBRIE, ÎNTRER BULEVARDUL NICOLAE BĂLCESCU ȘI ZONA DACIA SERVICE DIN MUNICIPIUL DEVA”	Faza: P.T.E.
mobil: 0745 310 134					
ȘEF PROIECT	ing. LUPU Alexandru		Scara: 1:1000 1:100	Titlu planșă: PROFIL LONGITUDINAL TROTUAR 22 DECEMBRIE (PARTEA DREAPTĂ) ÎNTRER STR. PIETROAȘA ȘI STR. VERONICA MICLE	Planșa nr. 13
PROIECTAT	ing. TUDOR Mircea				
DESENAT	ing. TUDOR Mircea		Data: 05.2021		
VERIFICAT	ing. DINESCU Mugurel				

PROFIL LONGITUDINAL TROTUAR 22 DECEMBRIE
(PARTEA DREAPTĂ)
ÎNTE STRADA VERONICA MICLE ȘI STRADA ZĂVOI

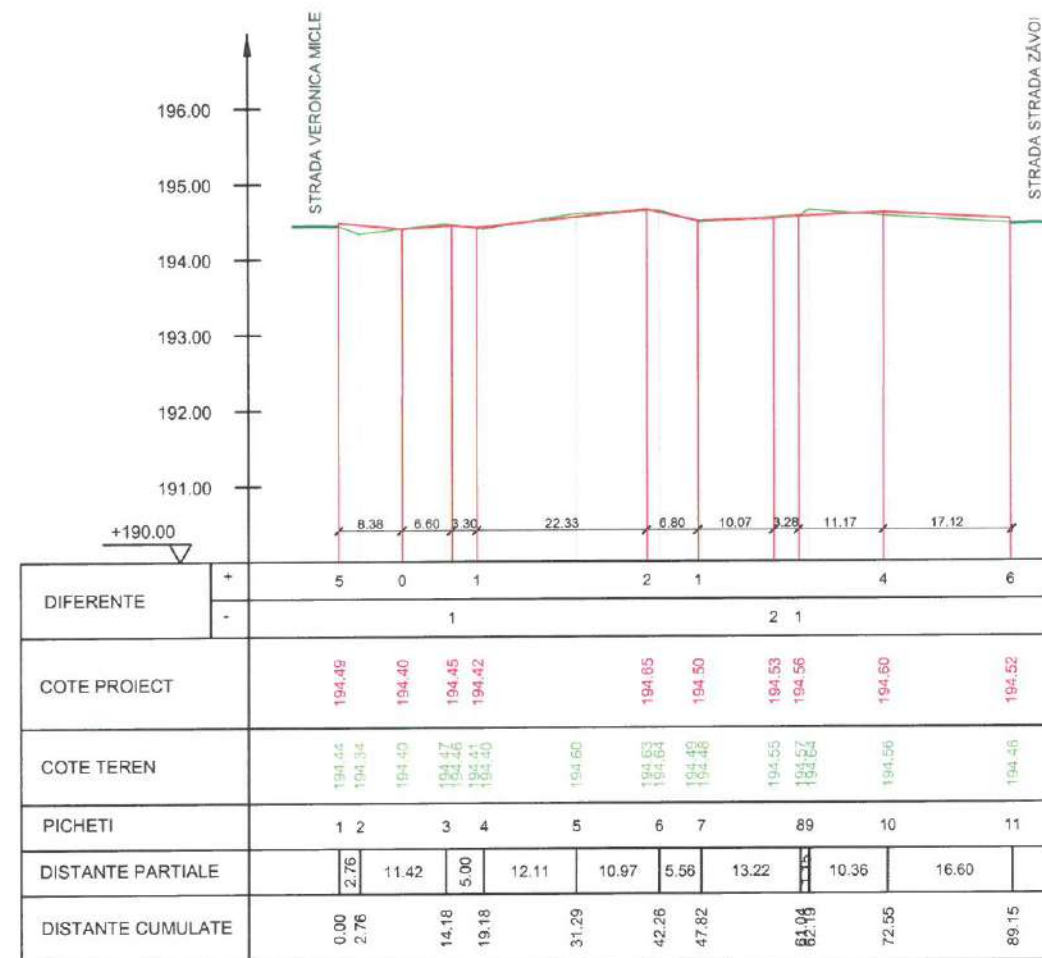


VERIFICATOR/ EXPERT	Nume:	Semnătură:	Cerinta:	Referat/Expertiză nr./data:	
S.C. INFRA VIALIS S.R.L.		J/20/246/2013 C.U.I. RO 31317484		Beneficiar:	MUNICIPIUL DEVA JUDEȚUL HUNEDOARA
e-mail: lupu_al@yahoo.com		Str. Liliacului, P.T. 40, DEVA, jud. Hunedoara		Denumire proiect:	„MODERNIZAREA TROTUARELOR ÎN ZONA BULEVARDULUI 22 DECEMBRIE, ÎNTE BULEVARDUL NICOLAE BĂLCESCU ȘI ZONA DACIA SERVICE DIN MUNICIPIUL DEVA”
ȘEF PROIECT	ing. LUPU Alexandru	Scara:	1:1000 1:100	Titlu planșă:	PROFIL LONGITUDINAL TROTUAR 22 DECEMBRIE (PARTEA DREAPTĂ) ÎNTE STR. VERONICA MICLE ȘI STR. ZĂVOI
PROIECTAT	ing. TUDOR Mircea	Data:	05.2021	Planșa nr.	14
DESENAT	ing. TUDOR Mircea				
VERIFICAT	ing. DINESCU Mugurel				

PROFIL LONGITUDINAL TROTUAR 22 DECEMBRIE
(PARTEA DREAPTĂ)
ÎNTR-STRADA ZĂVOI ȘI STRADA ARHITECT LIVIU OROS

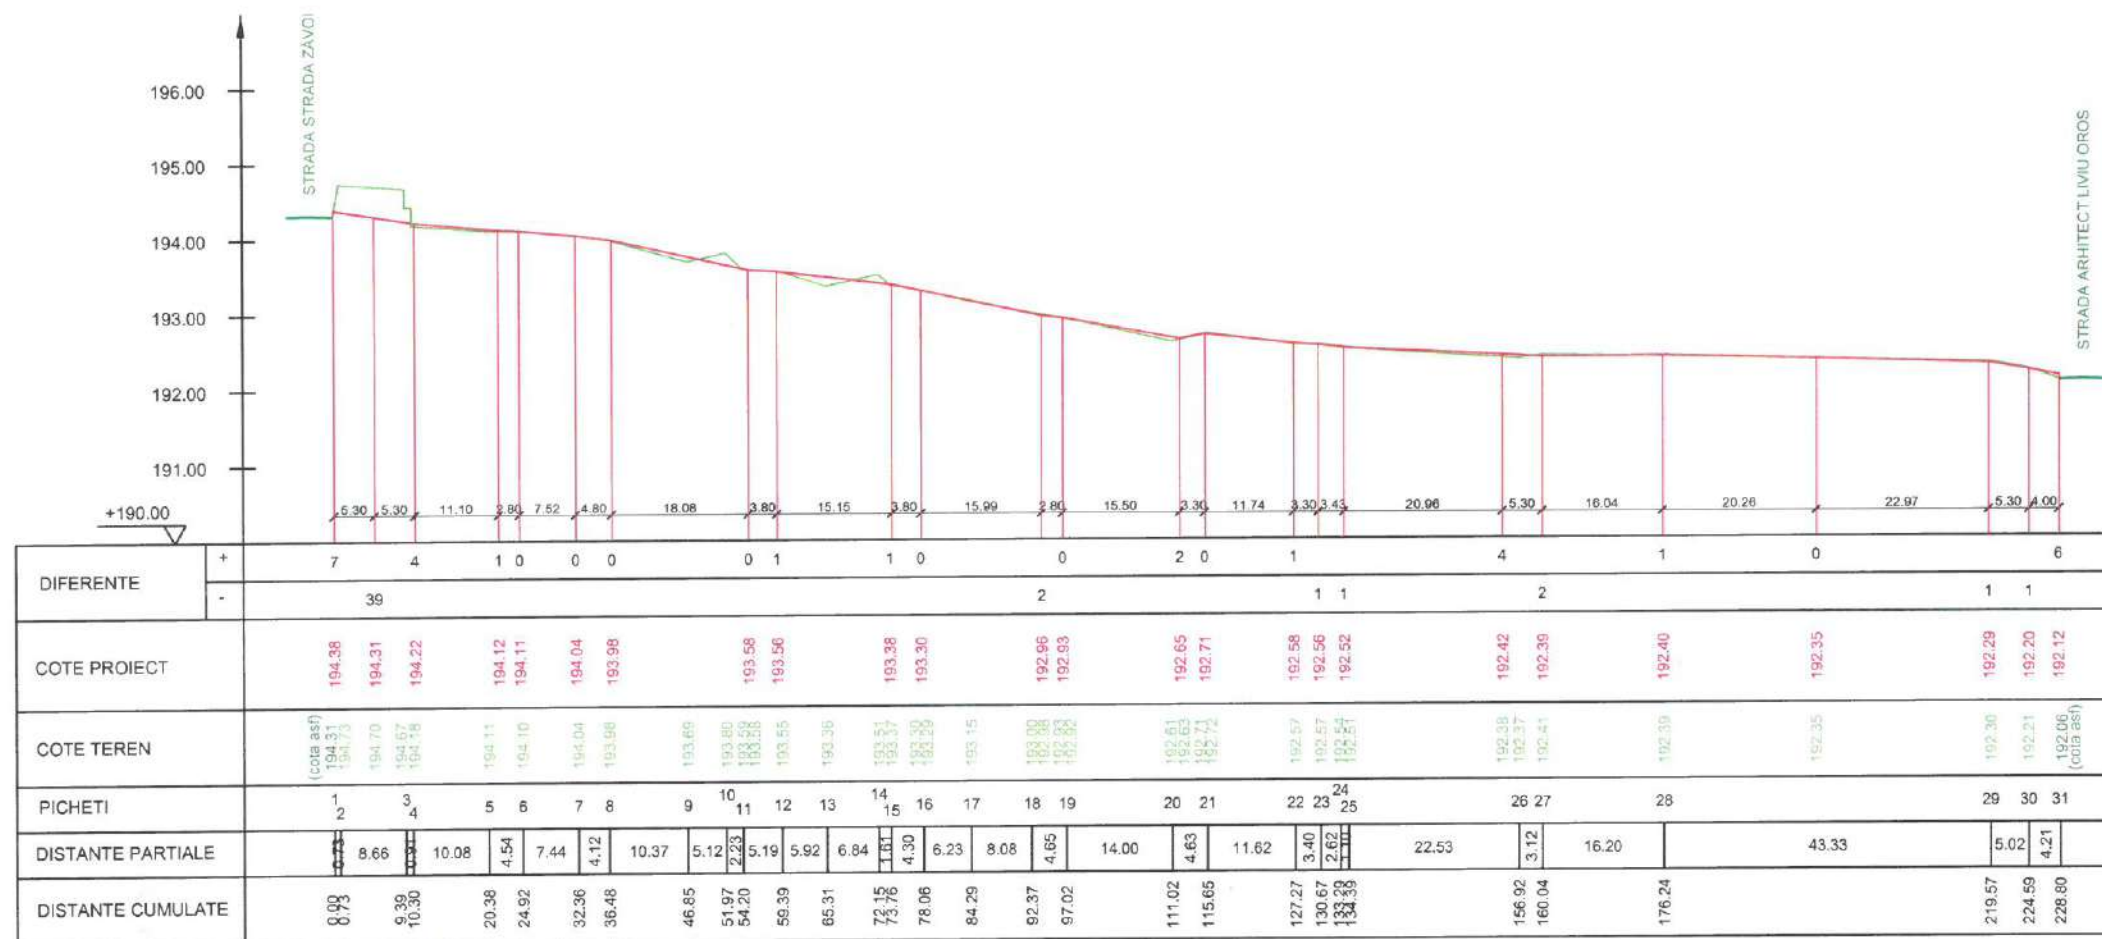


VERIFICATOR/EXPERT	Nume:	Semnatura:	Caranta:	Referat/Expertiza nr./data:	
S.C. INFRA VIALIS S.R.L.				J/20/246/2013	Beneficiar:
e-mail: lupu_al@yahoo.com				C.U.I. RO 31317484	MUNICIPIUL DEVA
tel/fax: 0254 225 639				Str. Liliacului, P.T. 40,	JUDETUL HUNEDOARA
mobil: 0745 310 134				DEVA, jud. Hunedoara	
SEF PROIECT	ing. LUPU Alexandru		Scara:	Denumirea proiect: „MODERNIZAREA TROTUARELOR ÎN ZONA BULEVARDULUI 22 DECEMBRIE, ÎNTR-STRADA ZĂVOI ȘI STRADA ARHITECT LIVIU OROS”	
PROIECTAT	ing. TUDOR Mircea		1:1000		
DESENAT	ing. TUDOR Mircea		1:100	Titlu planșă: PROFIL LONGITUDINAL TROTUAR 22 DECEMBRIE (PARTEA DREAPTĂ) ÎNTR-STR. ZĂVOI ȘI STR. ARHITECT LIVIU OROS	
VERIFICAT	ing. DINESCU Mugurel		Data: 05.2021		
					Faza: P.T.E.
					Planșa nr. 15

PROFIL LONGITUDINAL TROTUAR 22 DECEMBRIE
(PARTEA DREAPTĂ)
ÎNTE STRADA ARHITECT LIVIU OROS ȘI STRADA PETRE ISPIRESCU

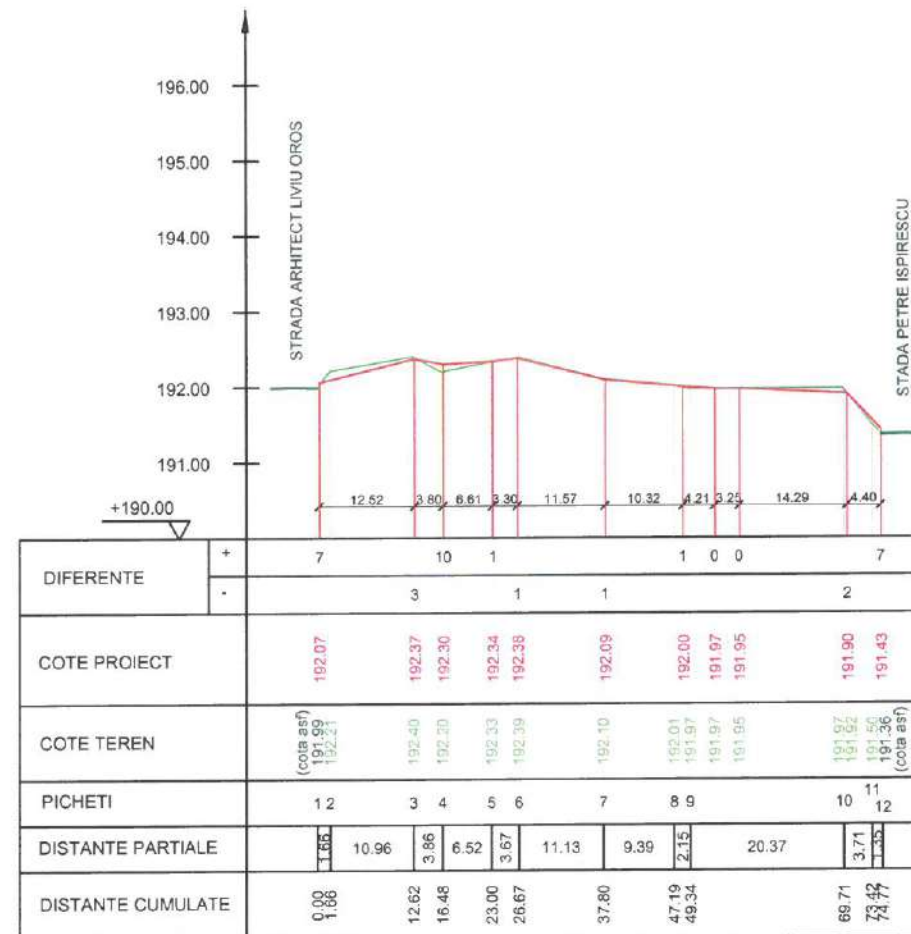


VERIFICATOR/ EXPERT	Nume:	Semnatura:	Ceanta:	Referat/Expertiza nr./data:	
S.C. INFRA VIALIS S.R.L.	J/20/246/2013 C.U.I. RO 31317484			Beneficiar:	MUNICIPIUL DEVA JUDEȚUL HUNEDOARA
e-mail: lupu_al@yahoo.com tel/fax: 0254 225 639 mobil: 0745 310 134	Ștr. Liliacului, P.T. 40, DEVA, jud. Hunedoara			Denumire proiect:	„MODERNIZAREA TROTUARELOR ÎN ZONA BULEVARDULUI 22 DECEMBRIE, ÎNTE BULEVARDUL NICOLAE BĂLCESCU ȘI ZONA DACIA SERVICE DIN MUNICIPIUL DEVA”
ȘEF PROIECT	ing. LUPU Alexandru		Scara:		Faza:
PROIECTAT	ing. TUDOR Mircea		1:1000		P.T.E.
DESENAT	ing. TUDOR Mircea		1:100		
VERIFICAT	ing. DINESCU Mugurel		Data:		Planșa nr.
			05.2021	Titlu planșă: PROFIL LONGITUDINAL TROTUAR 22 DECEMBRIE (PARTEA DREAPTĂ) ÎNTE STR. ARHITECT LIVIU OROS ȘI STR. PETRE ISPIRESCU	16

PROFIL LONGITUDINAL TROTUAR 22 DECEMBRIE
(PARTEA DREAPTĂ)
ÎNTR-STRADA ARHITECT STRADA PETRE ISPIRESCU ȘI MIHAIL SADOVEANU

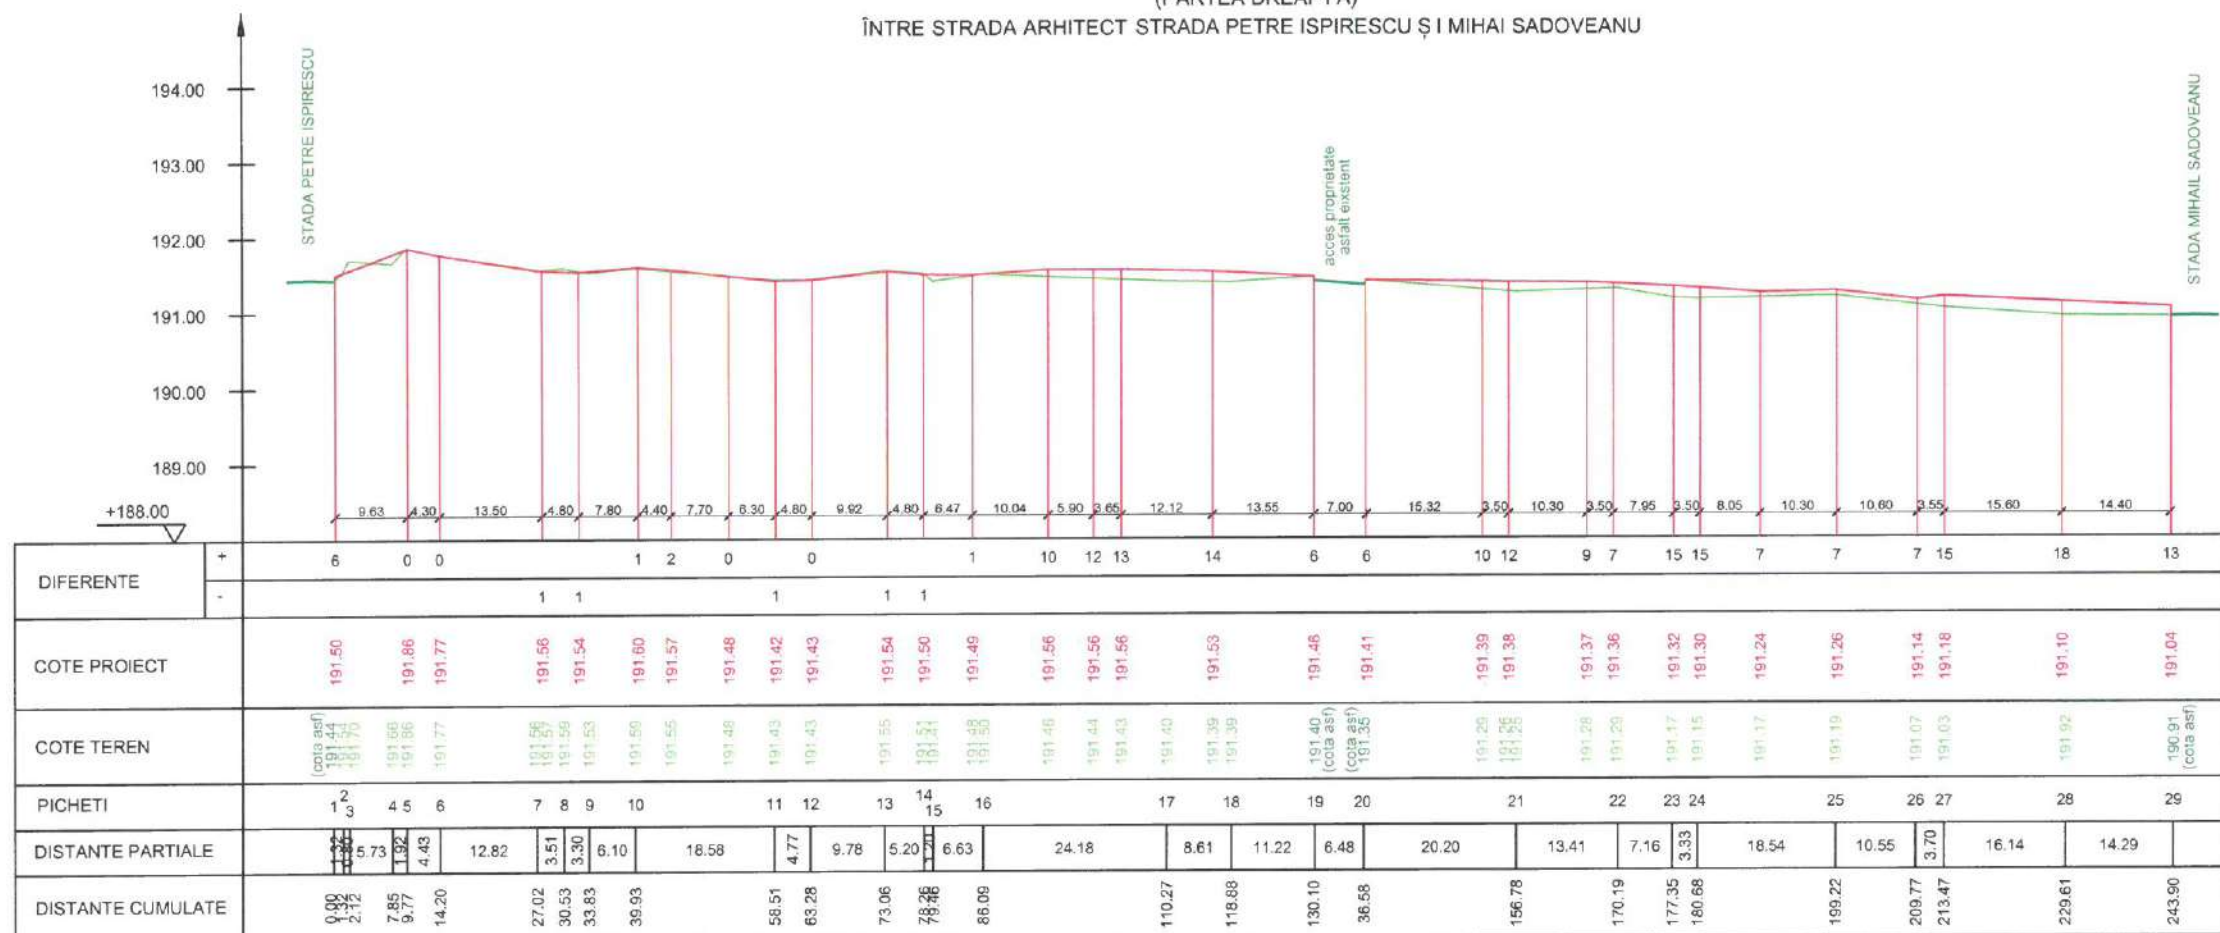


VERIFICATOR/ EXPERT	Nume:	Semnătura:	Cerinta:	Referat/Expertiza nr. data:	
S.C. INFRA VIALIS S.R.L. e-mail: lupu_al@yahoo.com tel/fax: 0254 225 639 mobil: 0745 310 134					
ȘEF PROIECT	ing. LUPU Alexandru		Scara: 1:1000 1:100	Beneficiar:	MUNICIPIUL DEVA JUDEȚUL HUNEDOARA
PROIECTAT	ing. TUDOR Mircea			Denumire proiect:	„MODERNIZAREA TROTUARELOR ÎN ZONA BULEVARDULUI 22 DECEMBRIE, ÎNTR-STRADA ARHITECT NICOLAE BĂLCESCU ȘI ZONA DACIA SERVICE DIN MUNICIPIUL DEVA”
DESENAT	ing. TUDOR Mircea			Titlu planșă:	PROFIL LONGITUDINAL TROTUAR 22 DECEMBRIE (PARTEA DREAPTĂ) ÎNTR-STRADA ARHITECT STRADA PETRE ISPIRESCU ȘI STR. MIHAIL SADOVEANU
VERIFICAT	ing. DINESCU Mugurel		Data: 05.2021		Planșa nr. 17

PROFIL TRANSVERSAL CURENT
SECȚIUNEA C - C

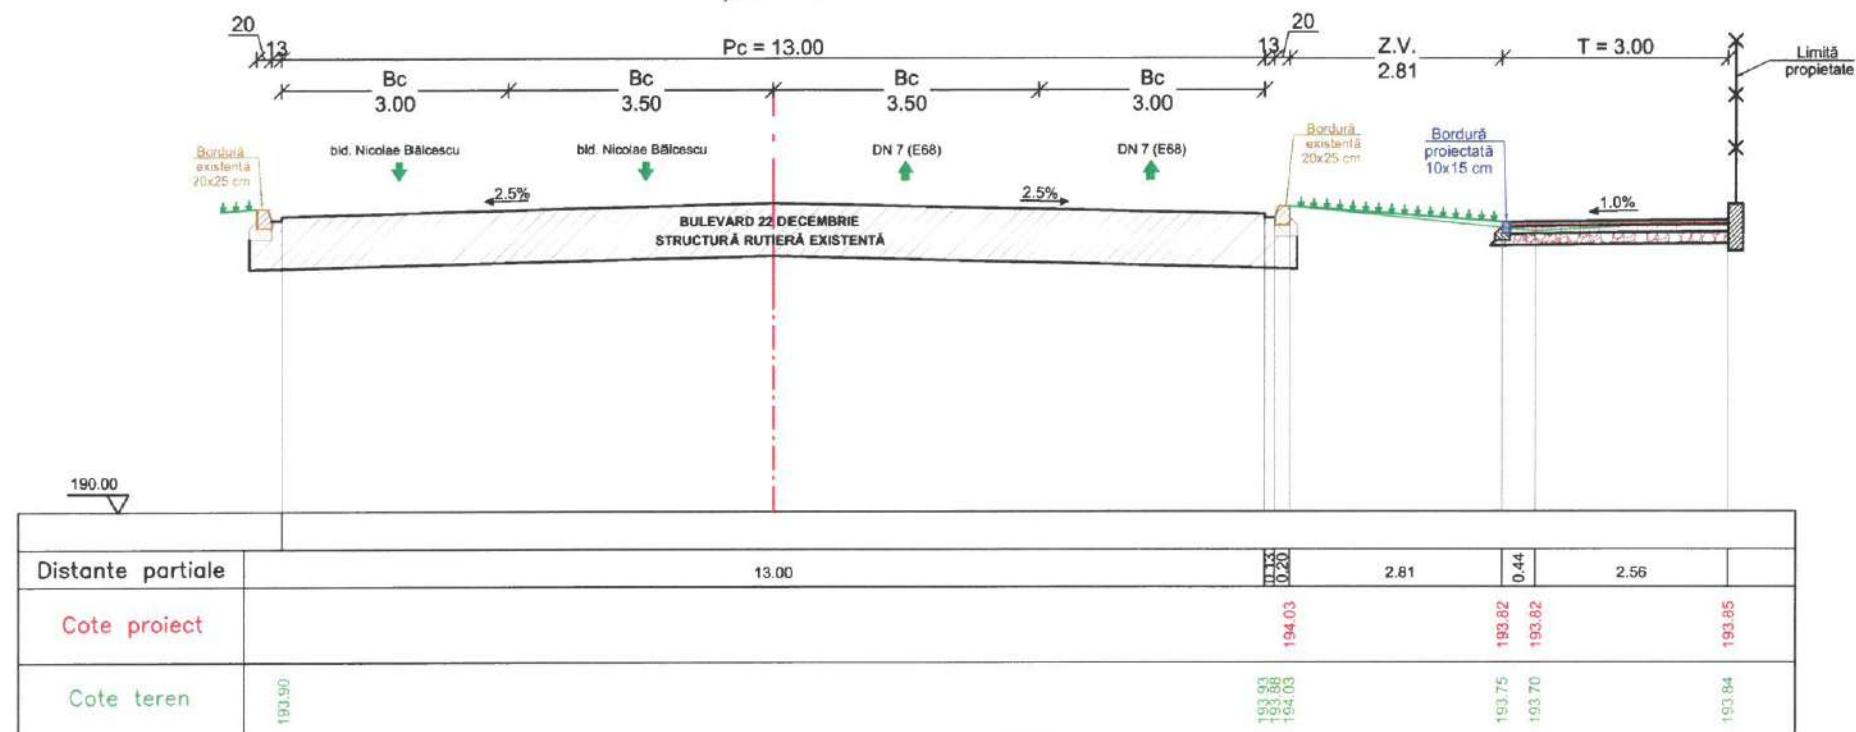


PROFIL TRANSVERSAL CURENT
SECȚIUNEA D - D

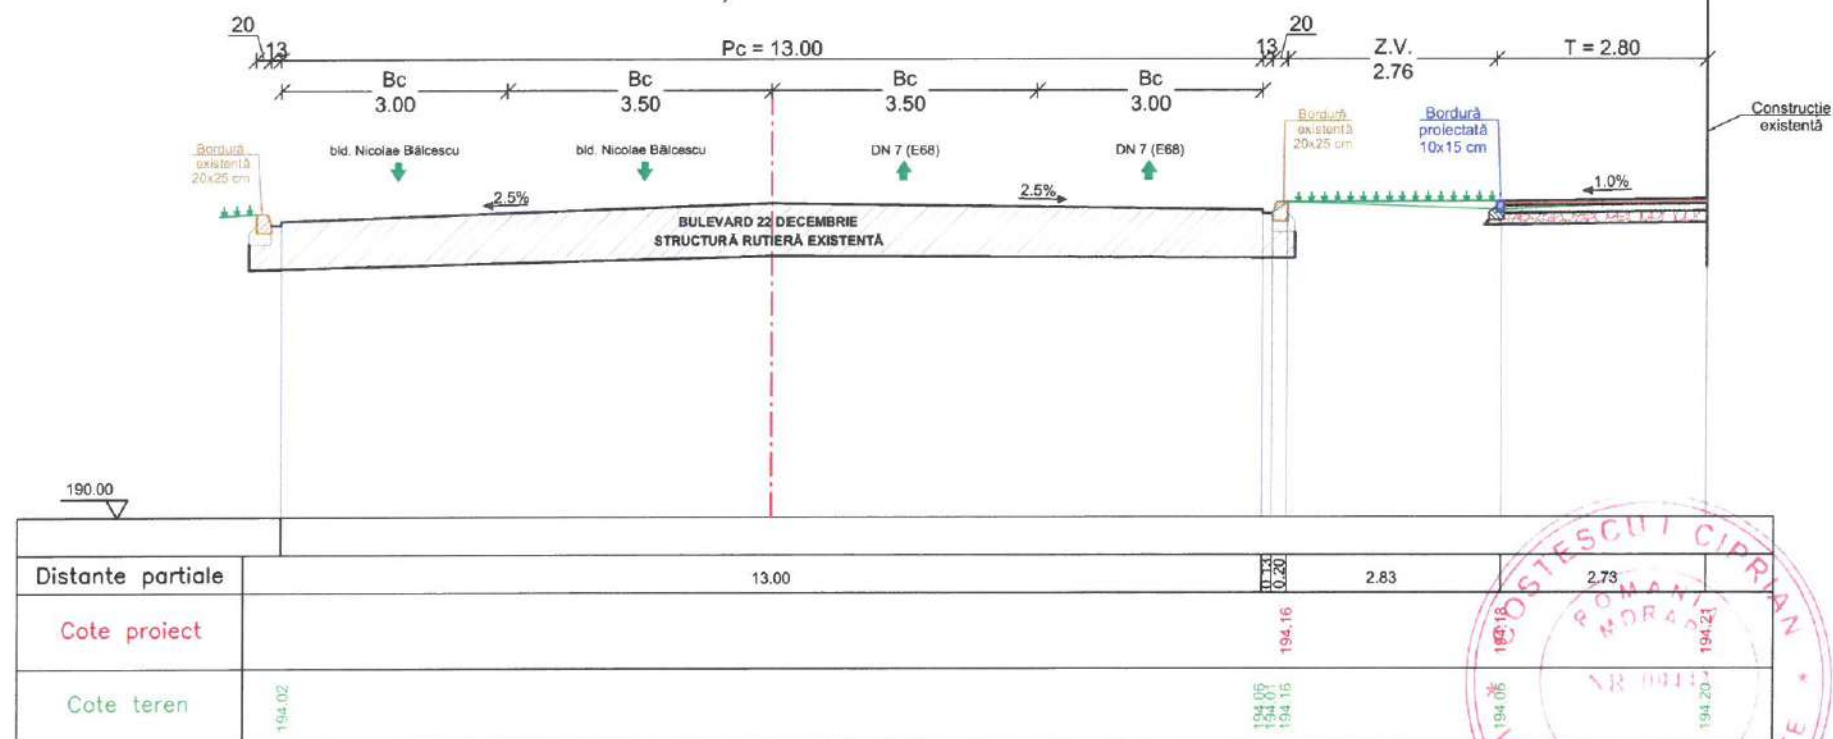


VERIFICATOR/ EXPERT	Nume:	Semnătura:	Cerința:	Referat/Expertiză nr./data:	
S.C. INFRA VIALIS S.R.L.				Beneficiar:	MUNICIPIUL DEVA JUDEȚUL HUNEDOARA
e-mail: lupu_al@yahoo.com tel/fax: 0254 225 639 mobil: 0745 310 134				Denumire proiect:	„MODERNIZAREA TROTUARELOR ÎN ZONA BULEVARDULUI 22 DECEMBRIE, ÎNTRE BULEVARDUL NICOLAE BĂLCESCU ȘI ZONA DACIA SERVICE DIN MUNICIPIUL DEVA”
ȘEF PROIECT	ing. LUPU Alexandru		Scara:		Faza:
PROIECTAT	ing. TUDOR Mircea		1:100		P.T.E.
DESENAT	ing. TUDOR Mircea				
VERIFICAT	ing. DINESCU Mugurel		Data:	05.2022	Planșa nr.
				Titlu planșă:	PROFILURI TRANSVERSALE CURENTE SECȚIUNEA C - C ȘI SECȚIUNEA D - D
					18

PROFIL TRANSVERSAL CURENT
SECȚIUNEA E - E

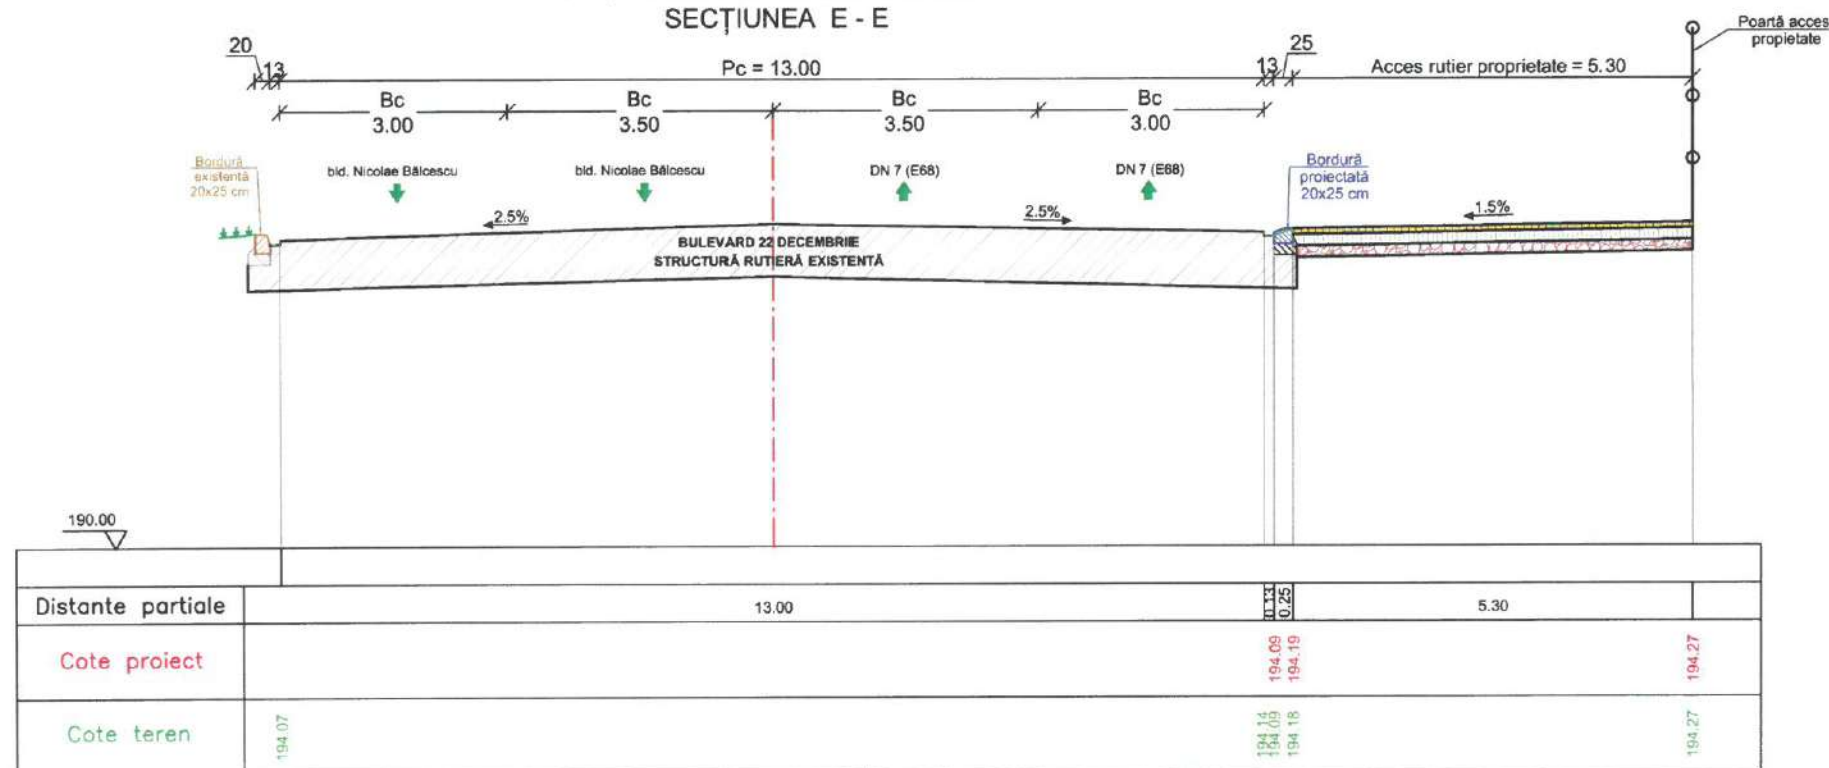

PROFIL TRANSVERSAL CURENT
SECȚIUNEA F - F

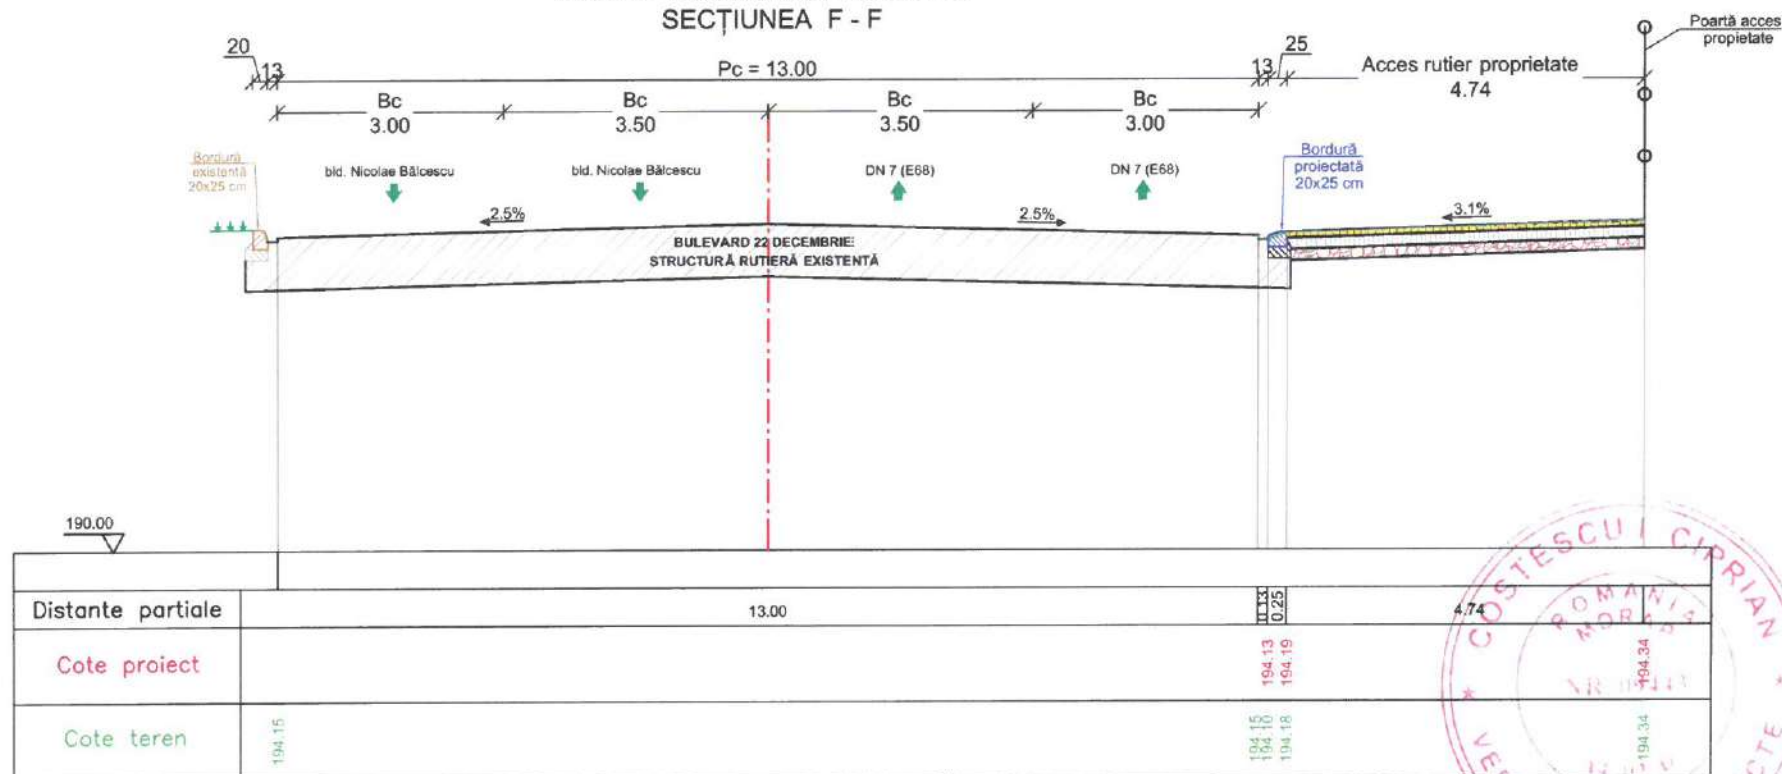

VERIFICATOR/EXPERT	Nume:	Semnătura:	Cerința:	Referat/Expertiză nr./data:	
S.C. INFRA VIALIS S.R.L.				J/20/246/2013	Beneficiar: MUNICIPIUL DEVA JUDEȚUL HUNEDOARA
e-mail: lupu_al@yahoo.com				C.U.I. RO 31317484	
tel/fax: 0254 225 639				Str. Liliacului, P.T. 40,	Denumire proiect: „MODERNIZAREA TROTUARELOR ÎN ZONA BULEVARDULUI 22 DECEMBRIE, ÎNTRE BULEVARDUL NICOLAE BĂLCESCU ȘI ZONA DACIA SERVICE DIN MUNICIPIUL DEVA”
mobil: 0745 310 134				DEVA, jud. Hunedoara	Faza: P.T.E.
ȘEF PROIECT	ing. LUPU Alexandru		Scara: 1:100	Titlu planșă: PROFILURI TRANSVERSALE CURENTE SECȚIUNEA E - E și SECȚIUNEA F - F	
PROIECTAT	ing. TUDOR Mircea				
DESENAT	ing. TUDOR Mircea				
VERIFICAT	ing. DINESCU Mugurel		Data: 05.2022		Planșa nr. 19

Technical drawing of a road cross-section for "BULEVARD 22 DECEMBRIE". The drawing shows a 13.00m wide road with a central dashed line. On the left side, there are two lanes of 3.00m each (Bc) and two lanes of 3.50m each (Bc). On the right side, there are two lanes of 3.50m each (Bc) and two lanes of 3.00m each (Bc). The road is bordered by a 20x25 cm curb on both sides. The existing ground level is 190.00m. The proposed road level is 194.07m. The road is labeled "BULEVARD 22 DECEMBRIE" and "STRUCTURĂ RUTIERĂ EXISTENTĂ". The drawing also shows a 2.5% slope on the left side and a 1.0% slope on the right side. The road is bordered by a 20x25 cm curb on both sides. The road is labeled "BULEVARD 22 DECEMBRIE" and "STRUCTURĂ RUTIERĂ EXISTENTĂ". The drawing also shows a 2.5% slope on the left side and a 1.0% slope on the right side.

Distanțe parțiale	13.00	0.20	2.37	0.77	2.25	
Cote proiect		194.16		194.16	194.16	194.19
Cote teren	194.07	194.02 194.16		194.14	194.15	194.19

SECTIUNEA H - H

Pc = 13.00

20 13 25 4.92

Bc 3.00 Bc 3.50 Bc 3.50 Bc 3.00

bid. Nicolae Bălcescu bid. Nicolae Bălcescu DN 7 (E68) DN 7 (E68)

2.5% 2.5% 1.8%

BULEVARD 22 DECEMBRIE

STRUCTURĂ RUTIERĂ EXISTENTĂ

Bordură proiectată 20x25 cm

Acces rutier proprietate

Poartă acces proprietate

190.00	194.23	194.18	194.21	194.26	194.34
Distanțe parțiale	13.00	0.25	4.92		
Cote proiect					
Cote teren	194.23	194.18	194.21	194.26	194.34

ROMANIA
MORAVI
NR. 05443
VER

VERIFICATOR/ EXPERT	Numr:	Semnătura:	Cerință:	Referat/Expertiză nr./data:		
S.C. INFRA VIALIS S.R.L. e-mail: lupu_al@yahoo.com tel/fax: 0254 225 639 mobil: 0745 310 134 Str. Liliacului, P.T. 40, DEVA, jud. Hunedoara				J/20/246/2013 C.U.I. RO 31317484	Beneficiar: MUNICIPIUL DEVA JUDEȚUL HUNEDOARA	Proiect nr. 04/2022
ȘEF PROIECT ing. LUPU Alexandru				Denumire proiect: „MODERNIZAREA TROTUARELOR ÎN ZONA BULEVARDULUI 22 DECEMBRIE, ÎNTRE BULEVARDUL NICOLAE BĂLCESCU ȘI ZONA DACIA SERVICE DIN MUNICIPIUL DEVA”	Faza: P.T.E.	
PROIECTAT ing. TUDOR Mircea		Scara: 1:100				
DESENAT ing. TUDOR Mircea		Data: 05.2022				
VERIFICAT	ing. DINESCU Mugurel			Titlu planșă: PROFILURI TRANSVERSALE CURENTE SECȚIUNEA G - G și SECȚIUNEA H - H	Planșa nr. 20	

SECTION 1-1

20

13

Pc = 13.00

Bc 3.00

Bc 3.50

Bc 3.50

Bc 3.00

20

Z.V. 2.89

T = 2.25

bld. Nicolae Bălcescu

bld. Nicolae Bălcescu

DN 7 (E68)

DN 7 (E68)

Bordură existentă 20x25 cm

Bordură existentă 20x25 cm

Bordură proiectată 10x15 cm

2.5%

2.5%

1.0%

Construcție existentă

BULEVARD 23 DECEMBRIE

STRUCTURĂ RUTIERĂ EXISTENTĂ

PROFIL TRANSVERSAL CURENT
SECȚIUNEA J - J

Pc = 13.00

Bc 3.00 Bc 3.50 Bc 3.50 Bc 3.00

bld. Nicolae Bălcescu bld. Nicolae Bălcescu DN 7 (E68) DN 7 (E68)

Bordură existentă 20x25 cm Bordură existentă 20x25 cm Bordură proiectată 10x15 cm

Z.V. 3.20 T = 2.50 Limita proprietate

2.5% 2.5% 1.0%

BULEVARD 22 DECEMBRIE
STRUCTURĂ RUTIERĂ EXISTENTĂ


Distanțe parțiale	13.00	0.20	3.24	0.29	2.40
Cote proiect		194.64		194.57	194.60
Cote teren	194.55	194.55 194.64		194.57 194.62	194.57

190.00


ROMANIA
MDR 14
NR. 09453
VER

VERIFICATOR/ EXPERT	Numar:	Semnatura:	Caranta:	Referat/Expertiza nr./data:		
S.C. INFRA VIALIS S.R.L.			J/20/246/2013 C.U.I. RO 31317484	Beneficiar:	MUNICIPIUL DEVA JUDEȚUL HUNEDOARA	Proiect nr. 04/2022
e-mail: lupu_al@yahoo.com			Str. Liliacului, P.T. 40, DEVA, jud. Hunedoara	Denumire proiect:	„MODERNIZAREA TROTUARELOR ÎN ZONA BULEVARDULUI 22 DECEMBRIE, ÎNTRE BULEVARDUL NICOLAE BĂLCESCU ȘI ZONA DACIA SERVICE DIN MUNICIPIUL DEVA”	Faza: P.T.E.
tel/fax: 0254 225 639						
mobil: 0745 310 134						
ȘEF PROIECT	ing. LUPU Alexandru		Scara:			
PROIECTAT	ing. TUDOR Mircea		1:100			
DESENAT	ing. TUDOR Mircea		Data:			
VERIFICAT	ing. DINESCU Mugurel		05.2022	Titlu planșă:	PROFILURI TRANSVERSALE CURENTE SECȚIUNEA I - I și SECȚIUNEA J - J	Planșa nr. 21

PROFIL TRANSVERSAL CURENT
SECȚIUNEA K - K

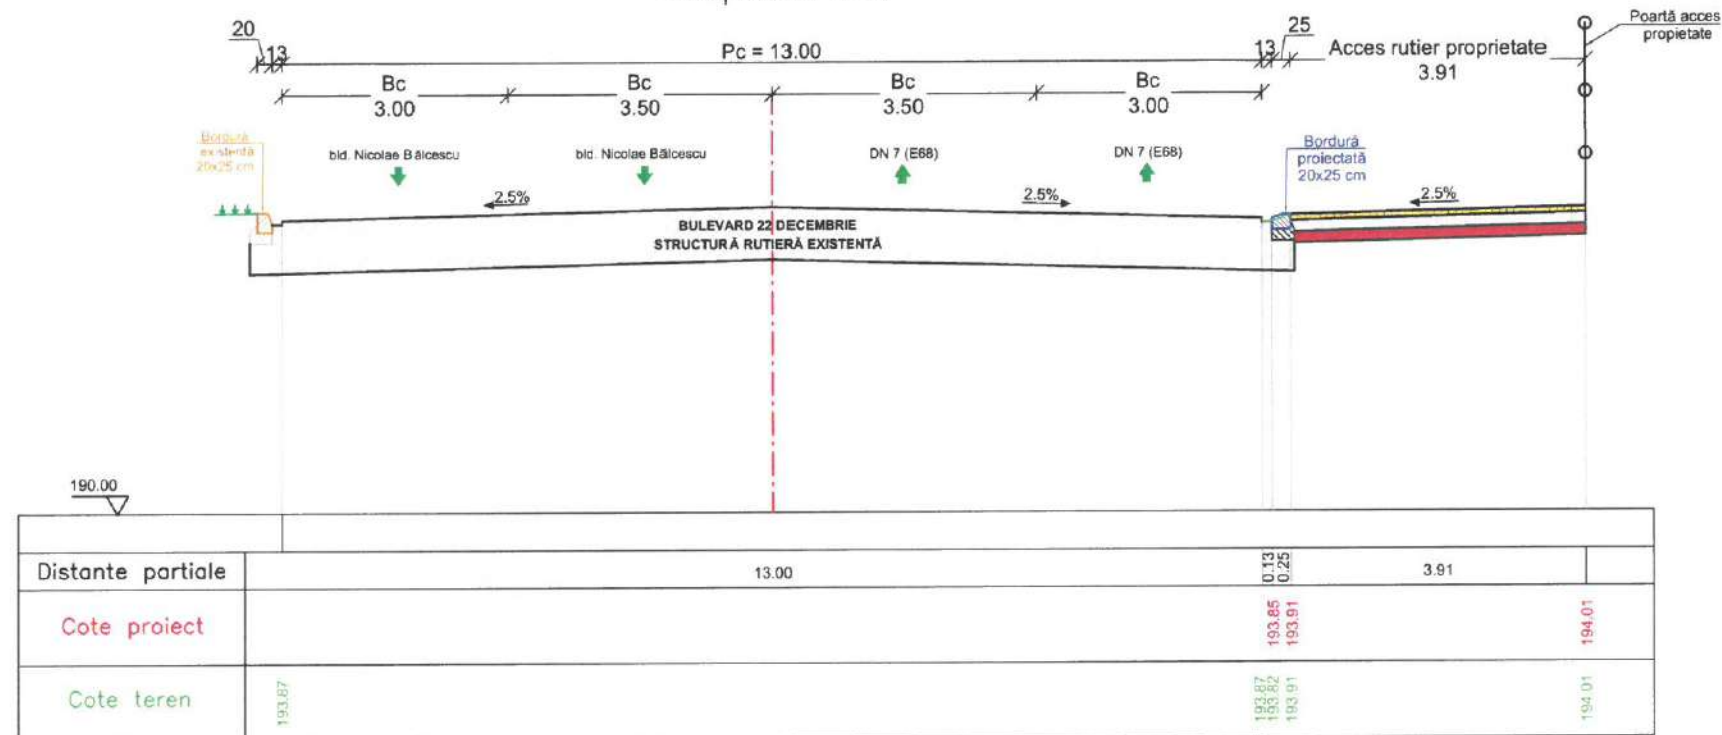


PROFIL TRANSVERSAL CURENT
SECȚIUNEA L - L

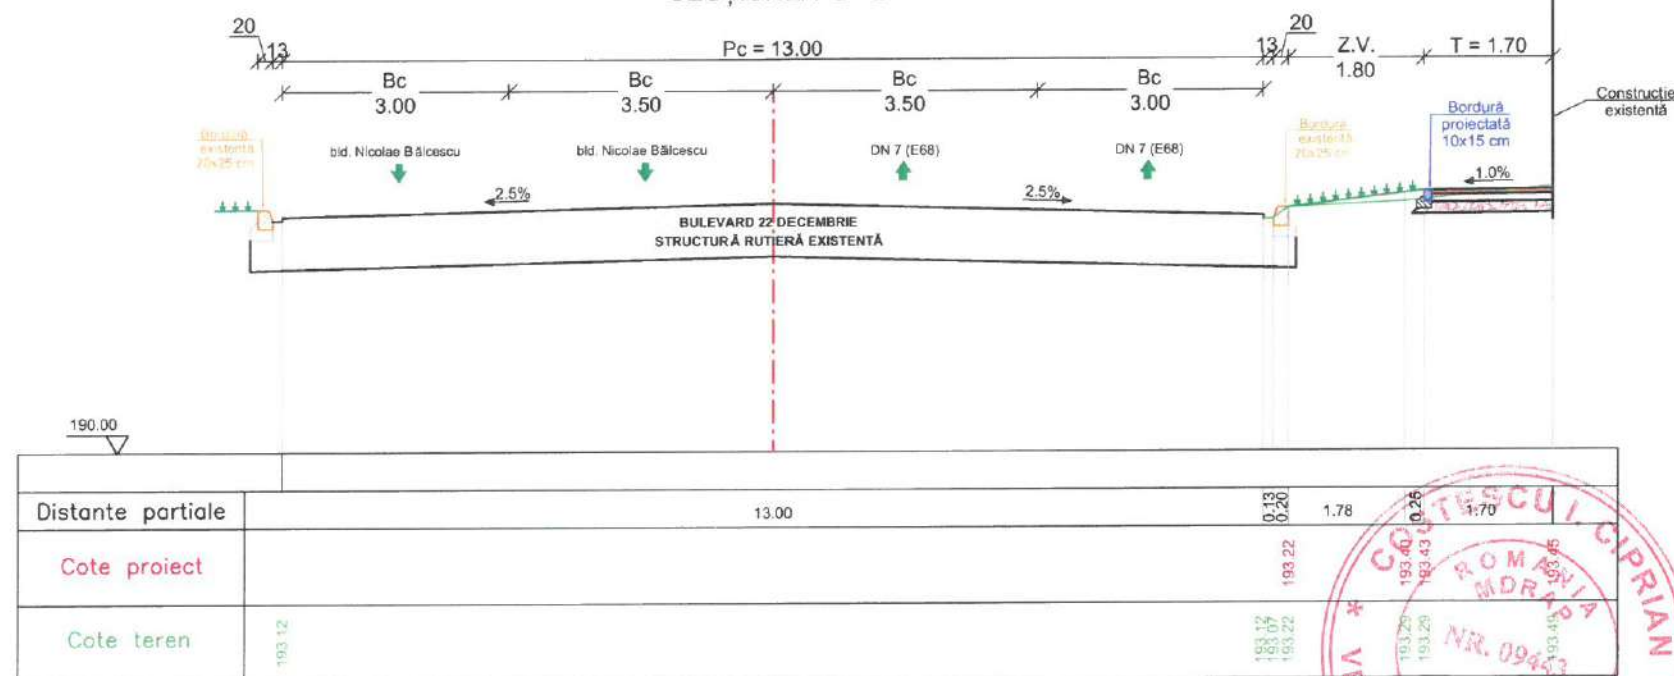


VERIFICATOR/EXPERT	Nume:	Semnătura:	Știință:	Referat/Expertiză nr./data:	
S.C. INFRA VIALIS S.R.L.				Beneficiar:	MUNICIPIUL DEVA JUDEȚUL HUNEDOARA
e-mail: lupu_al@yahoo.com tel/fax: 0254 225 639 mobil: 0745 310 134				Denumire proiect:	„MODERNIZAREA TROTUALELOR ÎN ZONA BULEVARDULUI 22 DECEMBRIE, ÎNTRE BULEVARDUL NICOLAE BĂLCESCU ȘI ZONA DACIA SERVICE DIN MUNICIPIUL DEVA”
ȘEF PROIECT	ing. LUPU Alexandru		Scara:		Faza:
PROIECTAT	ing. TUDOR Mircea		1:100		P.T.E.
DESENAT	ing. TUDOR Mircea		Data:		
VERIFICAT	ing. DINESCU Mugurel		05.2022	Titlu planșă:	PROFILURI TRANSVERSALE CURENTE SECȚIUNEA K - K și SECȚIUNEA L - L
					Planșa nr. 22

PROFIL TRANSVERSAL CURENT
SECȚIUNEA M - M

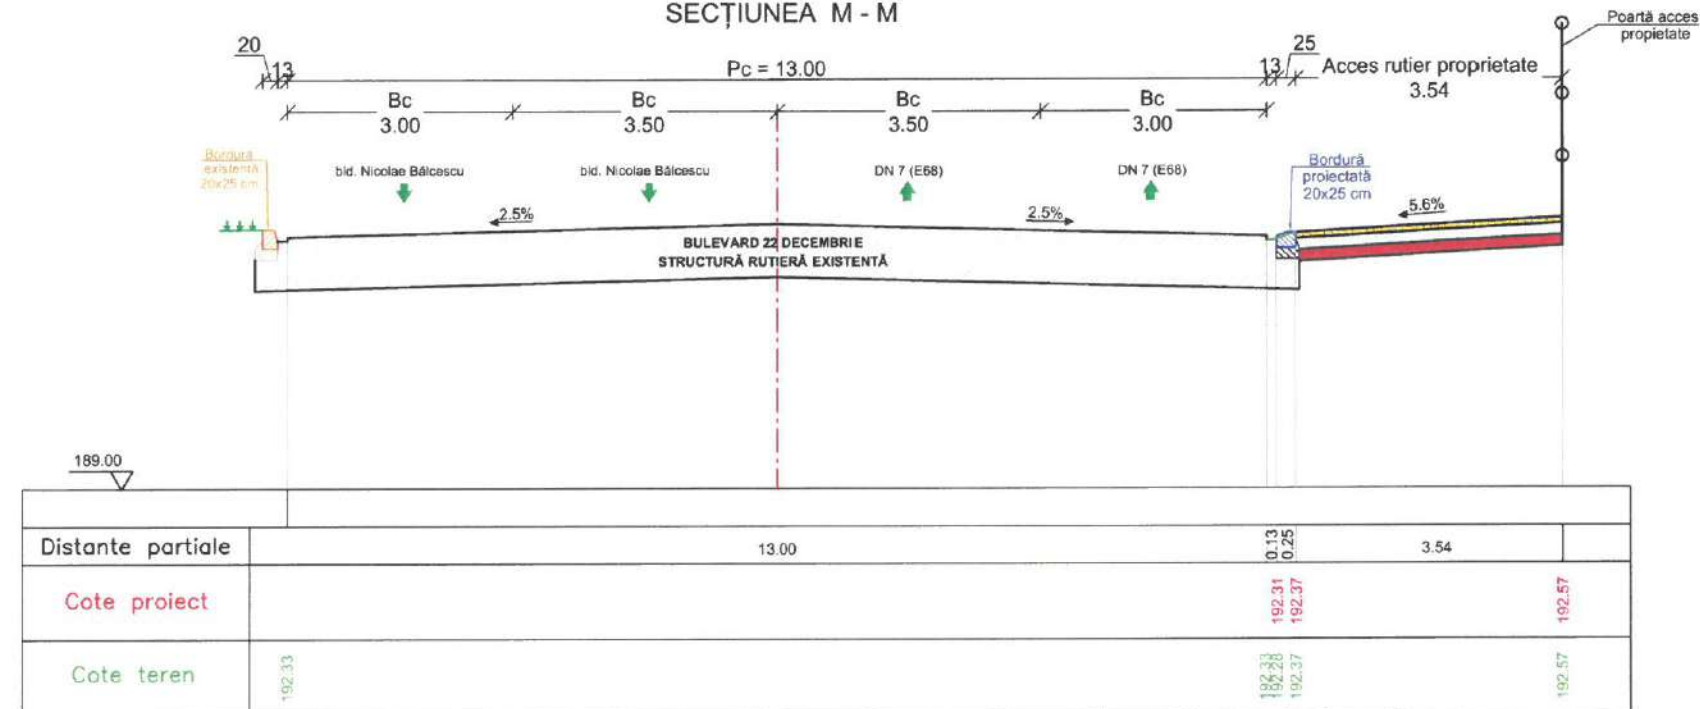

PROFIL TRANSVERSAL CURENT
SECȚIUNEA N - N

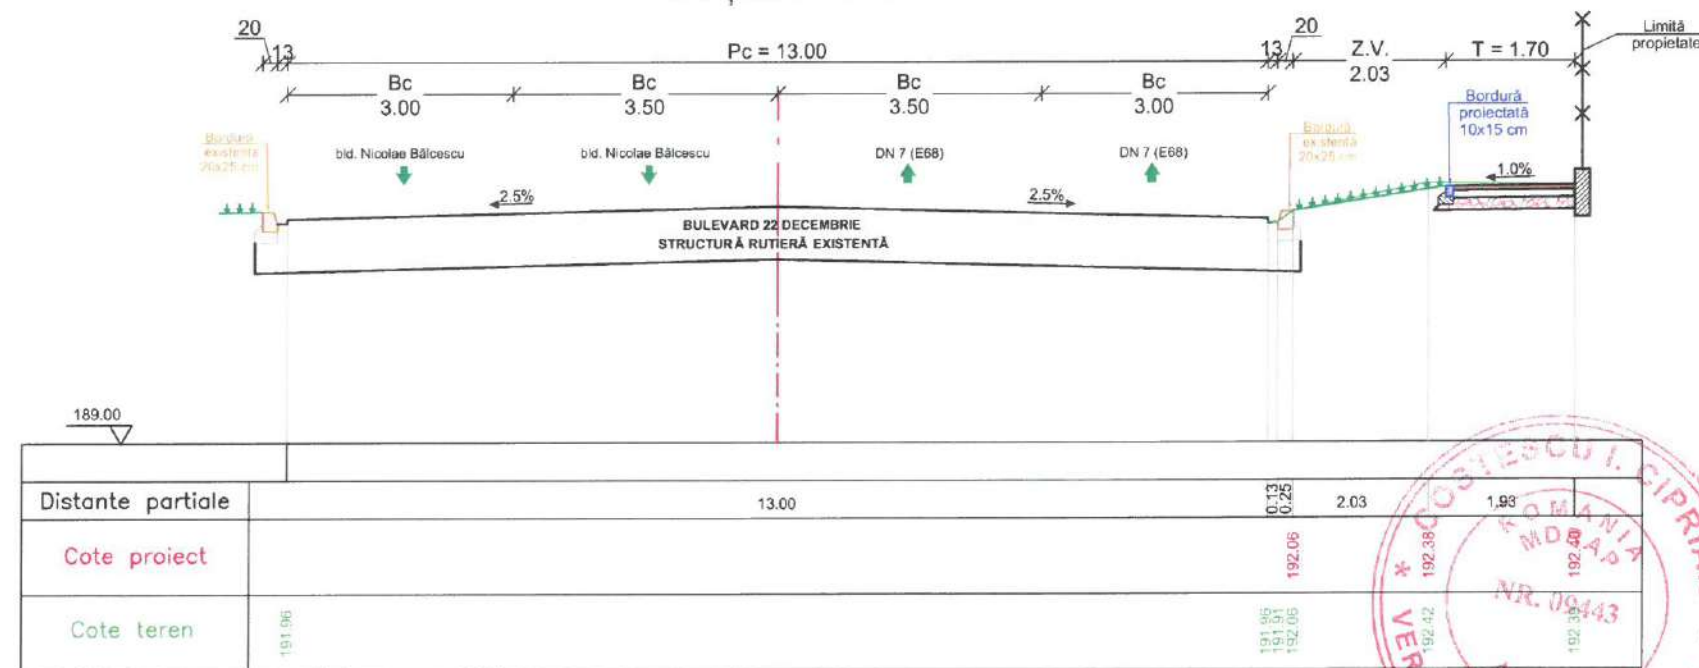


VERIFICATOR/EXPERT	Numo:	Semnătura:	Cerinta:	Referat/Expertiză nr./data:	
S.C. INFRA VIALIS S.R.L.				Beneficiar:	Proiect nr.
e-mail: lupu_al@yahoo.com				MUNICIPIUL DEVA	04/2022
tel/fax: 0254 225 639				JUDEȚUL HUNEDOARA	
mobil: 0745 310 134				Denumire proiect: „MODERNIZAREA TROTUARELOR ÎN ZONA BULEVARDULUI 22 DECEMBRIE, ÎNTRE BULEVARDUL NICOLAE BĂLCESCU ȘI ZONA DACIA SERVICE DIN MUNICIPIUL DEVA”	Faza: P.T.E.
ȘEF PROIECT	ing. LUPU Alexandru		Scara: 1:100	Titlu planșă: PROFILURI TRANSVERSALE CURENTE SECȚIUNEA M - M și SECȚIUNEA N - N	Planșa nr. 23
PROIECTAT	ing. TUDOR Mircea				
DESENAT	ing. TUDOR Mircea				
VERIFICAT	ing. DINESCU Mugurel				

PROFIL TRANSVERSAL CURENT
SECȚIUNEA Q - Q



Distanțe partiale	13.00	0.13 0.25	3.81	
Cote proiect		191.50 191.55		191.81
Cote teren	191.50	191.50 191.52		191.82


PROFIL TRANSVERSAL CURENT
SECȚIUNEA R - R

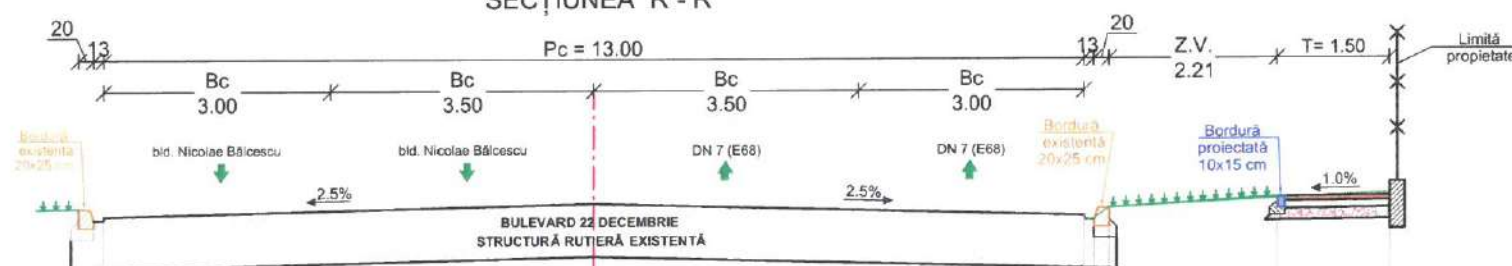

Distanțe partiale	13.00	0.13 0.20	2.21	1.50	
Cote proiect		191.33 191.46			191.48
Cote teren	191.23	191.33 191.38			191.51


VERIFICATOR/EXPERT	Nume:	Semnătură:	Cerința:	Referat/Expertiză nr./data:	
S.C. INFRA VIALIS S.R.L.				Beneficiar:	MUNICIPIUL DEVA JUDEȚUL HUNEDOARA
e-mail: lupu_al@yahoo.com tel/fax: 0254 225 639 mobil: 0745 310 134				Denumire proiect:	„MODERNIZAREA TROTUARELOR ÎN ZONA BULEVARDULUI 22 DECEMBRIE, ÎNTRE BULEVARDUL NICOLAE BĂLCESCU ȘI ZONA DACIA SERVICE DIN MUNICIPIUL DEVA”
ȘEF PROIECT	ing. LUPU Alexandru		Scara:		Faza:
PROIECTAT	ing. TUDOR Mircea		1:100		P.T.E.
DESENAT	ing. TUDOR Mircea		Data:		Planșa nr.
VERIFICAT	ing. DINESCU Mugurel		05.2022	Titlu planșă:	25
				PROFILURI TRANSVERSALE CURENTE SECȚIUNEA Q - Q ȘI SECȚIUNEA R - R	

PROFIL TRANSVERSAL CURENT
SECȚIUNEA S - S

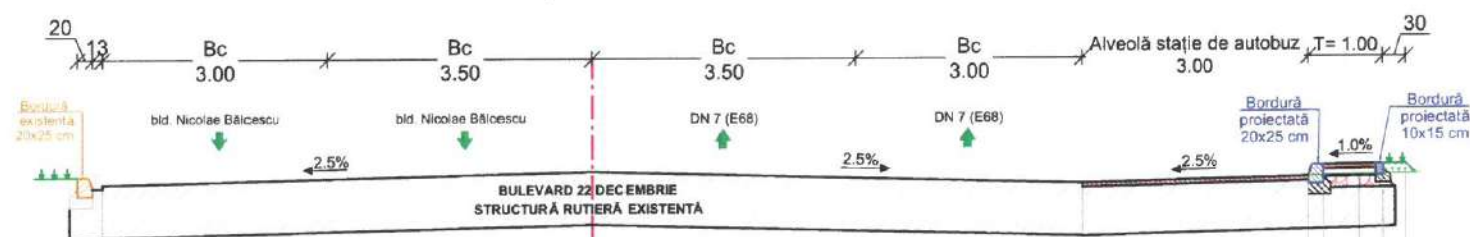

Distanțe parțiale	13.00	3.00	0.20	0.48	0.32	0.30
Cote proiect		191.33	191.40	191.55	191.56	191.56
Cote teren	191.33	191.33	191.40	191.42	191.42	191.43

PROFIL TRANSVERSAL CURENT
SECȚIUNEA T - T

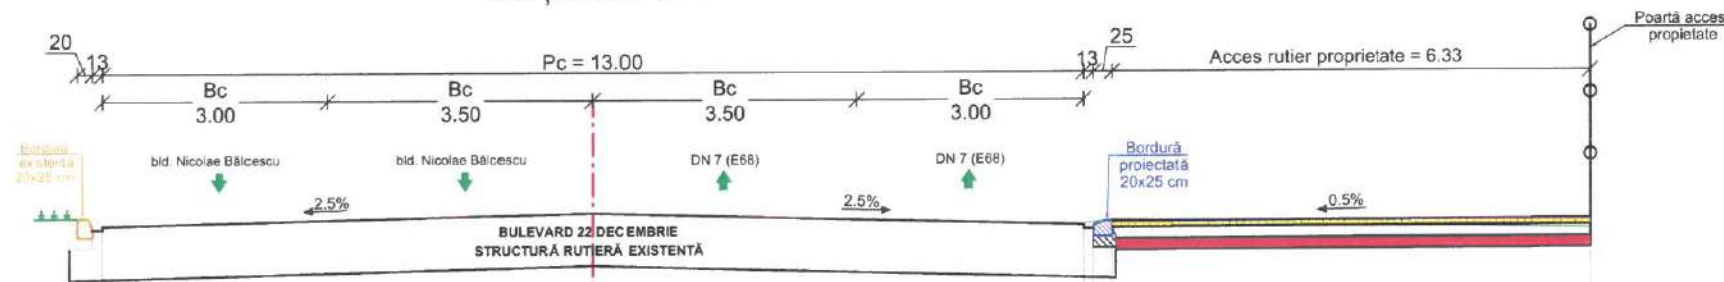

Distanțe parțiale	13.00	0.13	0.25	6.33
Cote proiect		191.22	191.25	191.28
Cote teren	191.23	191.23	191.27	191.13


VERIFICATOR/ EXPERT	Nume:	Semnătura:	Cerința:	Referat/Expertiză nr./data:		
S.C. INFRA VIALIS S.R.L.			J/20/246/2013 C.U.I. RO 31317484	Beneficiar:	MUNICIPIUL DEVA JUDEȚUL HUNEDOARA	Proiect nr. 04/2022
e-mail: lupu_al@yahoo.com tel/fax: 0254 225 639 mobil: 0745 310 134.			Str. Liliacului, P.T. 40, DEVA, jud. Hunedoara	Denumire proiect: „MODERNIZAREA TROTUARELOR ÎN ZONA BULEVARDULUI 22 DECEMBRIE, ÎNTRE BULEVARDUL NICOLAE BĂLCESCU ȘI ZONA DACIA SERVICE DIN MUNICIPIUL DEVA”	Faza: P.T.E.	
ȘEF PROIECT	ing. LUPU Alexandru		Scara: 1:100	Titlu planșă: PROFILURI TRANSVERSALE CURENTE SECȚIUNEA S - S ȘI SECȚIUNEA T - T	Planșa nr. 26	
PROIECTAT	ing. TUDOR Mircea					
DESENAT	ing. TUDOR Mircea					
VERIFICAT	ing. DINESCU Mugurel					

Technical drawing of the cross-section of the 'BULEVARD 22 DECEMBRIE' road structure. The drawing shows a symmetrical layout with a central 13.00m wide section (Pc) and four side sections (Bc) of widths 3.00m, 3.50m, 3.50m, and 3.00m. The total width is 26.00m. The road is flanked by sidewalks (Bordură proiectată 20x25 cm) and a 1.00m wide section (T) on the right. The road surface has a 2.5% slope. The existing road structure is shown in black, and the proposed structure is shown in red. The drawing includes labels for 'bid. Nicolae Bălcescu', 'DN 7 (E68)', and 'BULEVARD 22 DECEMBRIE STRUCTURĂ RUTIERĂ EXISTENTĂ'.


[illegible]

VERIFICATOR/ EXPERT	Numere:	Semnatura:	Cerinta:	Referat/Expertiza nr./data:	
S.C. INFRA VIALIS S.R.L. e-mail: lupu_al@yahoo.com tel/fax: 0254 225 639 mobil: 0745 310 134 Str. Liliacului, P.T. 40, DEVA, jud. Hunedoara				Beneficiar:	MUNICIPIUL DEVA JUDEȚUL HUNEDOARA Proiect nr. 04/2022
ȘEF PROIECT ing. LUPU Alexandru PROIECTAT ing. TUDOR Mircea DESENAT ing. TUDOR Mircea VERIFICAT ing. DINESCU Mugurel				Denumire proiect: „MODERNIZAREA TROTUARELOR ÎN ZONA BULEVARDULUI 22 DECEMBRIE, ÎNTRE BULEVARDUL NICOLAE BĂLCESCU ȘI ZONA DACIA SERVICE DIN MUNICIPIUL DEVA” Titlu planșă: PROFILURI TRANSVERSALE CURENTE SECȚIUNEA U - U	 Faza: P.T.E. Planșa nr. 27
				Scara: 1:100	
				Data: 05.2022	


Detaliu montare bordură prefabricată din beton de dimensiuni 10x15 cm, pe fundatie din beton monolit C25/30, aferent trotuarelor proiectate (Scara 1:20)

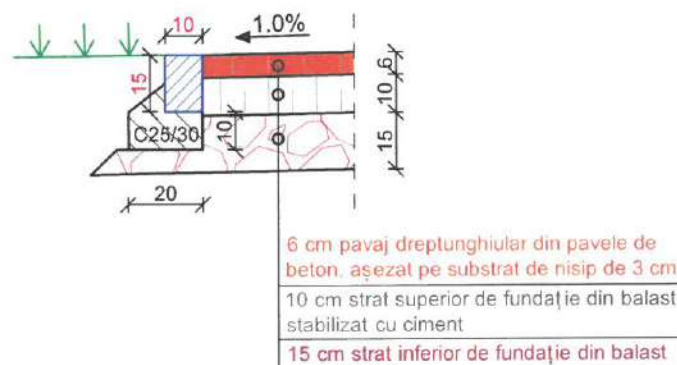


Detaliu montare bordură prefabricată din beton de dimensiuni 20x25 cm, pe fundatie din beton monolit C25/30, aferent intersecțiilor trotuarelor cu străzi laterale existente, în zona studiată, contribuind la facilitarea deplasării persoanelor cu handicap cu vehicule specifice (Scara 1:20)

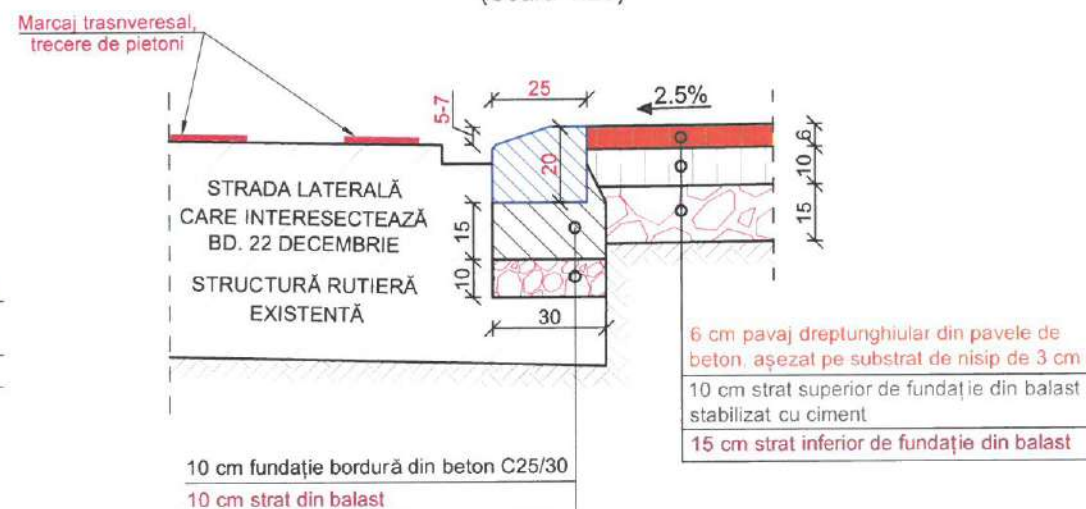


Detaliu montare bordură prefabricată din beton de dimensiuni 20x25 cm, pe fundatie din beton monolit C25/30, aferent trotuarului nou proiectat, în zona Dacia Service din municipiul Deva (Scara 1:20)

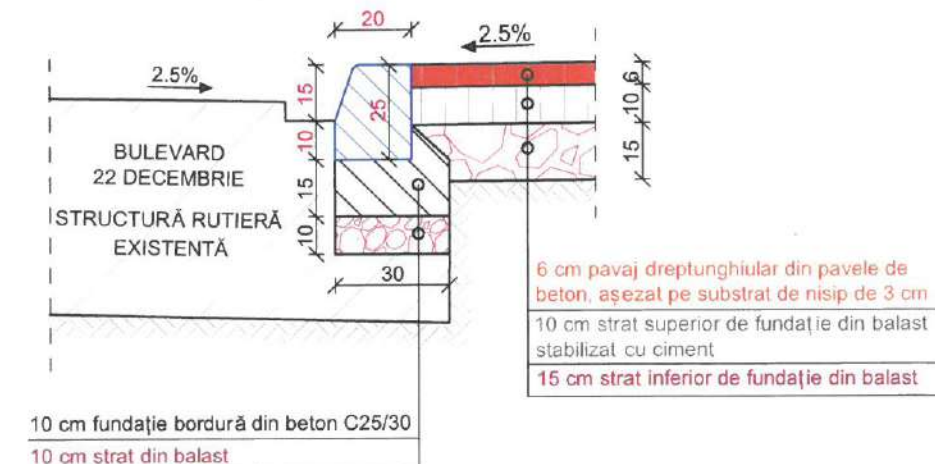

Detaliu montare bordură prefabricată din beton de dimensiuni 20x25 cm, pe fundatie din beton monolit C25/30, aferent la acceselor rutiere la proprietăți (Scara 1:20)

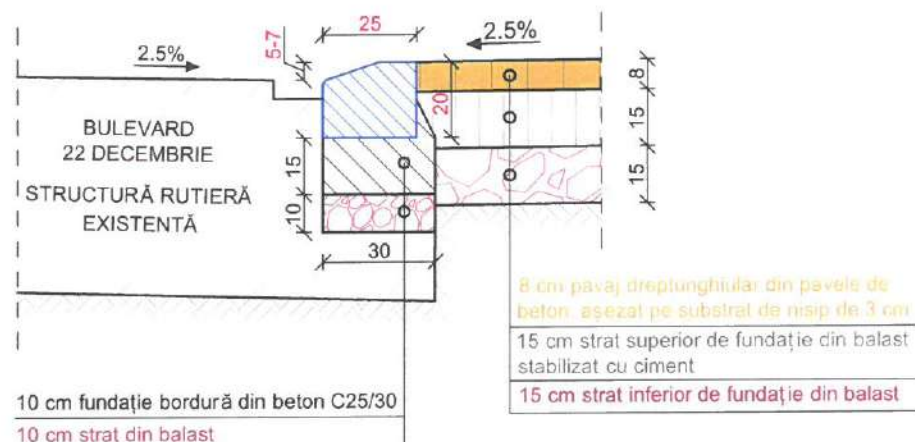


DETALIU
STRUCTURĂ DE REZISTENȚĂ TROTUAR
(Scara 1:10)

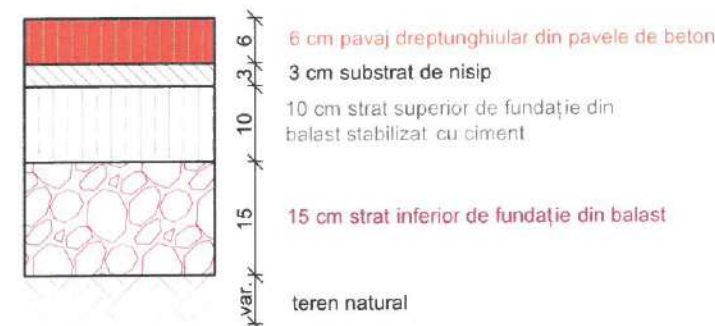

Detaliu bordură prefabricată din beton, conform tabel 1 din STAS 1139-87 (tip A mărime 1, de dimensiuni 20x25 cm), pe fundatie din beton monolit C25/30 de dimensiuni 30x15 cm (Scara 1:10)



DETALIU
STRUCTURĂ RUTIERĂ ACCES PROPRIETATE
(Scara 1:10)

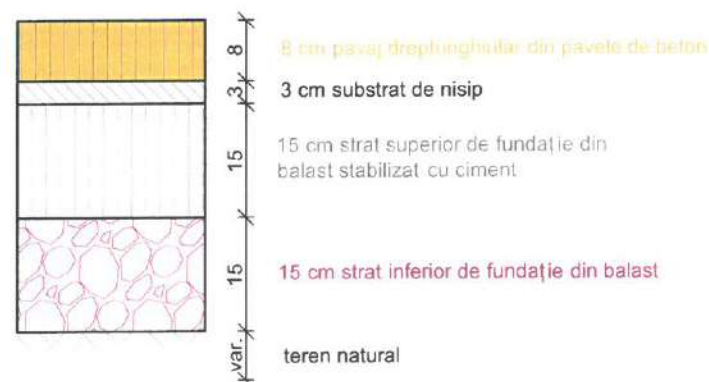

VERIFICATOR/EXPERT	Nume:	Semnătură:	Cerinta:	Referat/Expertiză nr./data:	
	S.C. INFRA VIALIS S.R.L.		V/20/246/2013 C.U.I. RO 31317484	Beneficiar:	MUNICIPIUL DEVA JUDEȚUL HUNEDOARA
	e-mail: lupu_al@yahoo.com tel/fax: 0254 225 639 mobil: 0745 310 134		Str. Liliacului, P.T. 40, DEVA, jud. Hunedoara	Denumire proiect:	„AMENAJAREA TROTUARELOR ÎN ZONA BULEVARDULUI 22 DECEMBRIE, ÎNTRE BULEVARDUL NICOLAE BĂLCESCU ȘI ZONA DACIA SERVICE DIN MUNICIPIUL DEVA”
ȘEF PROIECT	ing. LUPU Alexandru		Scara: 1:20 1:10		Faza: P.T.E.
PROIECTAT	ing. TUDOR Mircea				
DESENAT	ing. TUDOR Mircea		Data: 05.2022	Titlu planșă:	DETALII DE EXECUȚIE
VERIFICAT	ing. DINESCU Mugurel				Planșa nr. 28