


UTR. 5 MUNICIPIUL DEVA



AMPLASAMENTUL STUDIAT

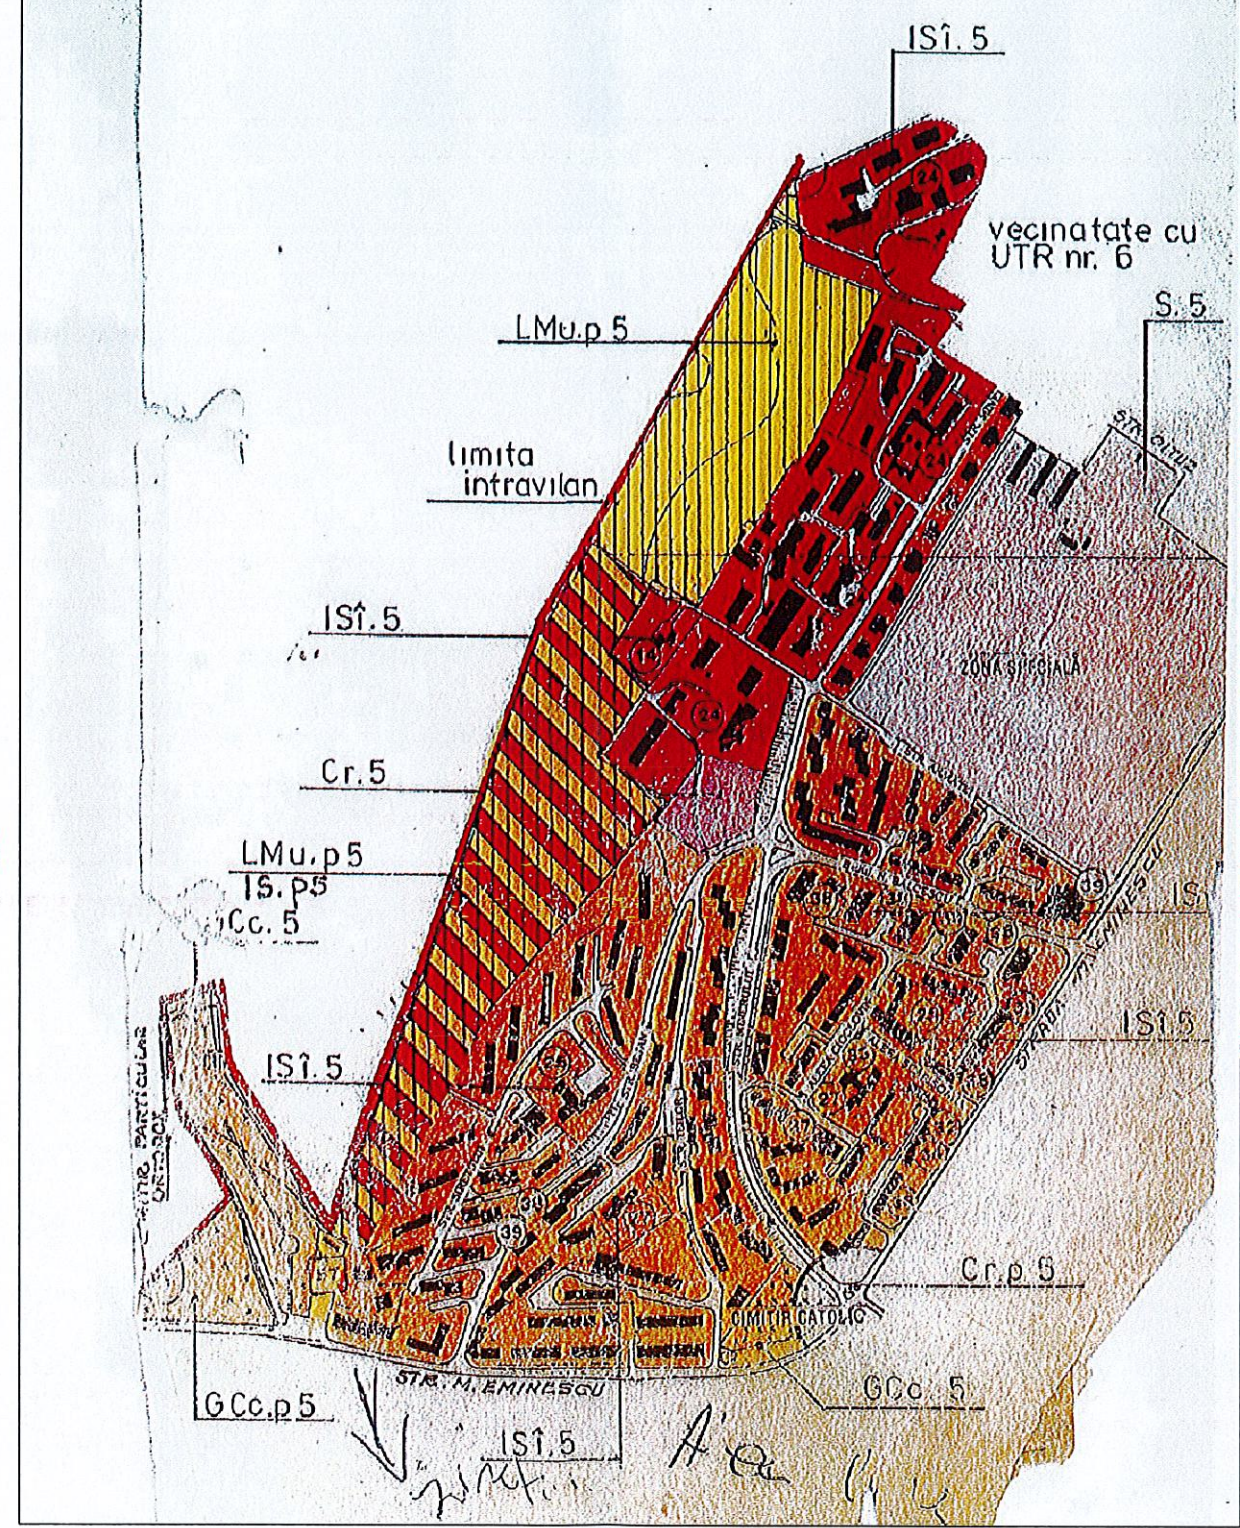

AMPLASAMENTUL STUDIAT



S.C. VEST PROIECT DESIGN S.R.L.				Beneficiar:	Proiect nr.
				MAGDA OANA ELENA	229/2025
SPECIFICATIE	NUME	SEMNATURA	Scara:	Titlu proiect:	Faza:
COORD. RUR	arh. ARMĂȘESCU DUMITRU		1:1000	INFIINTARE CIMITIR	PUZ
PROIECTAT	arh. JEBELEAN CRISTIAN		Data:	Titlu plansa:	Plansa nr.
DESENAT	arh. JEBELEAN CRISTIAN		2025	PLAN DE INCADRARE IN ZONA	1