


Loc. Deva, str. Granitului, Uat Deva,extravilan Jud. Hunedoara
CF 70497 , NR. CADASTRAL 70497

Beneficiar: **IONITA VIOREL**

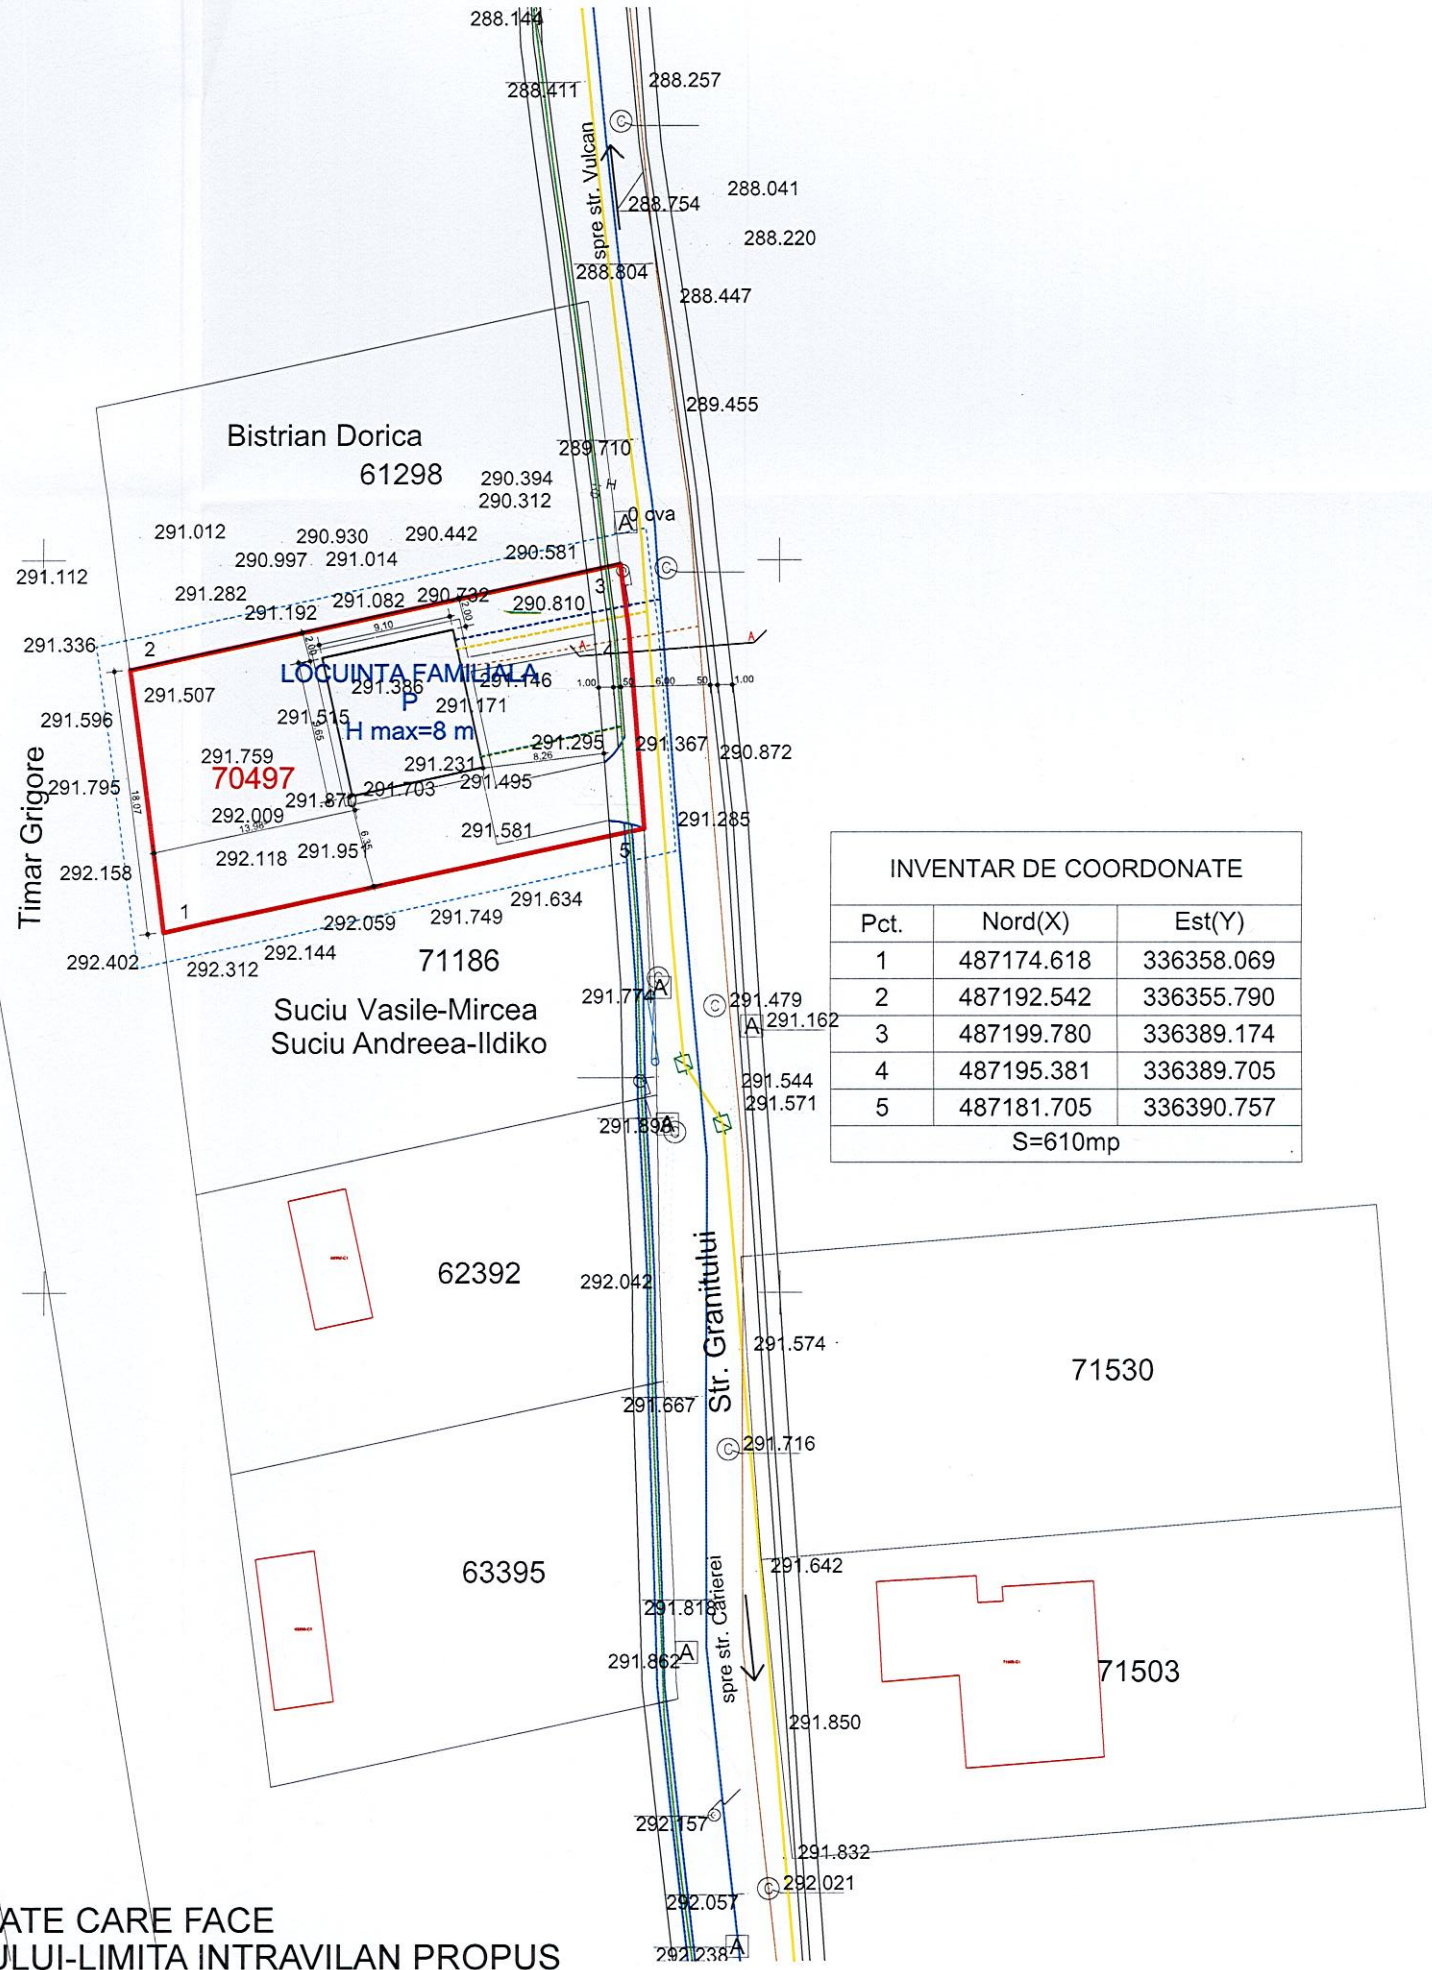

INVENTAR DE COORDONATE		
Pct.	Nord(X)	Est(Y)
1	487174.618	336358.069
2	487192.542	336355.790
3	487199.780	336389.174
4	487195.381	336389.705
5	487181.705	336390.757
S=610mp		

LEGENDA

- LIMITA DE PROPRIETATE CARE FACE OBIECTUL PROIECTULUI-LIMITA INTRAVILAN PROPUS
- - - - - LIMITA ZONEI STUDIATE
- - - - - RACORD APA
- RETEA APA
- RETEA ENERGIE ELECTRICA
- - - - - RACORD ENERGIE ELECTRICA
- RETEA CANALIZARE
- - - - - RACORD CANALIZARE
- RETEA GAZE NATURALE
- - - - - RACORD GAZE NATURALE



VERIFICATOR/ EXPERT	NUME	SEMNATURA	CERINTA	REFERAT/EXPERTIZA NR./DATA	
SC DELTA DUMAR PROIECT SRL				BENEFICIAR	IONITA VIOREL
				PROIECT nr.	494/2023
SPECIALITATE	NUME	SEMNATURA	SCARA	TITLU PROIECT	
SEF PROIECT	arh ARMĂȘESCU DUMITRU		1:500	LOCUINTA FAMILIALA SI IMPREJMUIRE	
PROIECTAT	arh ARMĂȘESCU DUMITRU		DATA	TITLU PLANSA	
DESENAT	ING ADRIAN VLAZAN		2023	REGLEMENTARI EDILITARE	
				FAZA	P.U.Z.
				NR PLANSA	4