


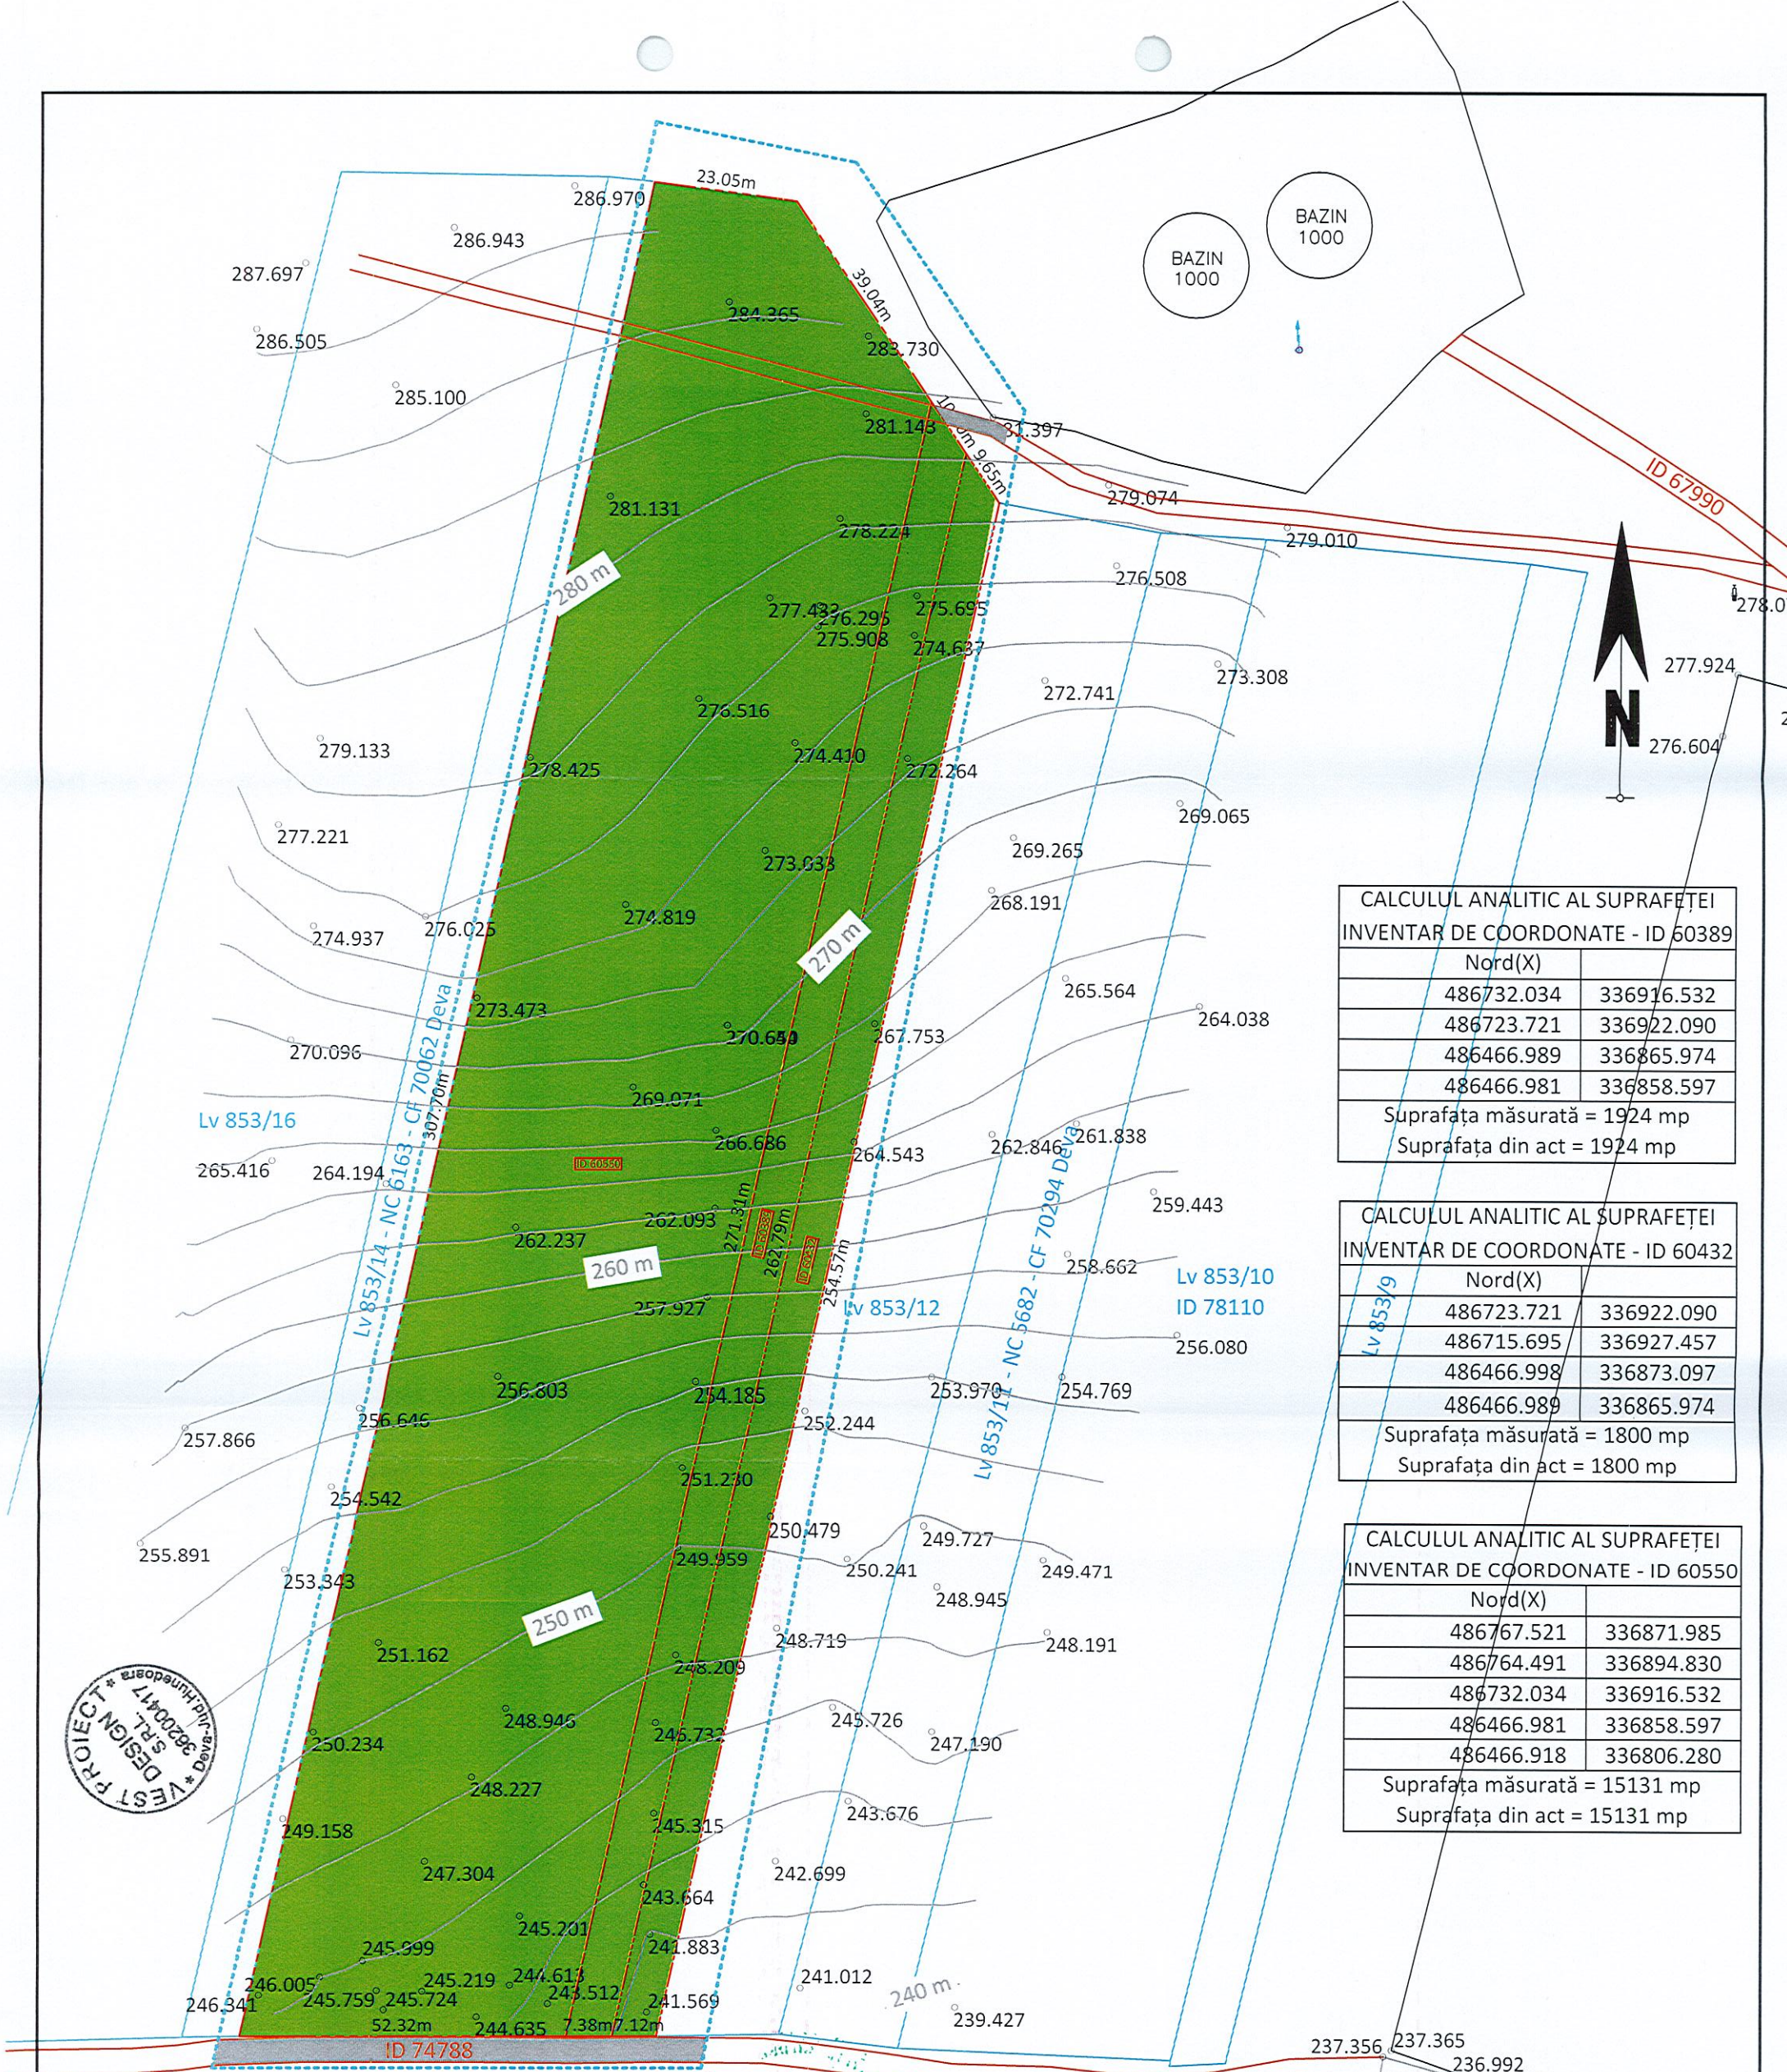

CALCULUL ANALITIC AL SUPRAFEȚEI		
INVENTAR DE COORDONATE - ID 60389		
Nord(X)		
486732.034	336916.532	
486723.721	336922.090	
486466.989	336865.974	
486466.981	336858.597	
Suprafața măsurată = 1924 mp		
Suprafața din act = 1924 mp		

CALCULUL ANALITIC AL SUPRAFEȚEI		
INVENTAR DE COORDONATE - ID 60432		
Nord(X)		
486723.721	336922.090	
486715.695	336927.457	
486466.998	336873.097	
486466.989	336865.974	
Suprafața măsurată = 1800 mp		
Suprafața din act = 1800 mp		

CALCULUL ANALITIC AL SUPRAFEȚEI		
INVENTAR DE COORDONATE - ID 60550		
Nord(X)		
486767.521	336871.985	
486764.491	336894.830	
486732.034	336916.532	
486466.981	336858.597	
486466.918	336806.280	
Suprafața măsurată = 15131 mp		
Suprafața din act = 15131 mp		

- Legenda**
- Limita terenului studiat
 - Limita parcelei de teren care face obiectul PUZ
 - Livadă
 - Drum existent

DISFUNCȚIONALITĂȚILE ZONEI	PRIORITĂȚI
- LIPSA DRUM AMENAJAT - LIPSA REȚELOR DE ELECTRICITATE, APA, CANAL, GAZ	- AMENAJAREA DRUMULUI CU TROTUAR PE O LATURĂ - PRELUNGIREA REȚELOR DE ELECTRICITATE, APA, CANAL, GAZ

S.C. VEST PROIECT DESIGN S.R.L.				Beneficiar:	Proiect nr.
				MAGDA OANA ELENA	229/2025
SPECIFICATIE	NUME	SEMNATURA	Scara:	Titlu proiect:	Faza:
COORD. RUR	arh. ARMASESCU DUMITRU		1:1000	INIINTARE CIMITIR	PUZ
PROIECTAT	arh. JELEBEAN CRISTIAN		Data:	Titlu planșă:	Planșă nr.
DESENAT	arh. JELEBEAN CRISTIAN		2025	SITUAȚIA EXISTENTĂ	2