


Județul: Hunedoara
Unitatea administrativ-teritorială: Deva
Cod SIRUTA: 86687
Adresa imobilului: Mun. Deva, Jud. Hunedoara
Nr. Carte Funciară: 60550 Deva
Nr. Carte Funciară: 60389 Deva
Nr. Carte Funciară: 60432 Deva



1. Casa poarta, grupuri sanitare
2. Platforma gunoi
3. Parter
 - casa mortuara
 - birouri, magazin pompe funebre

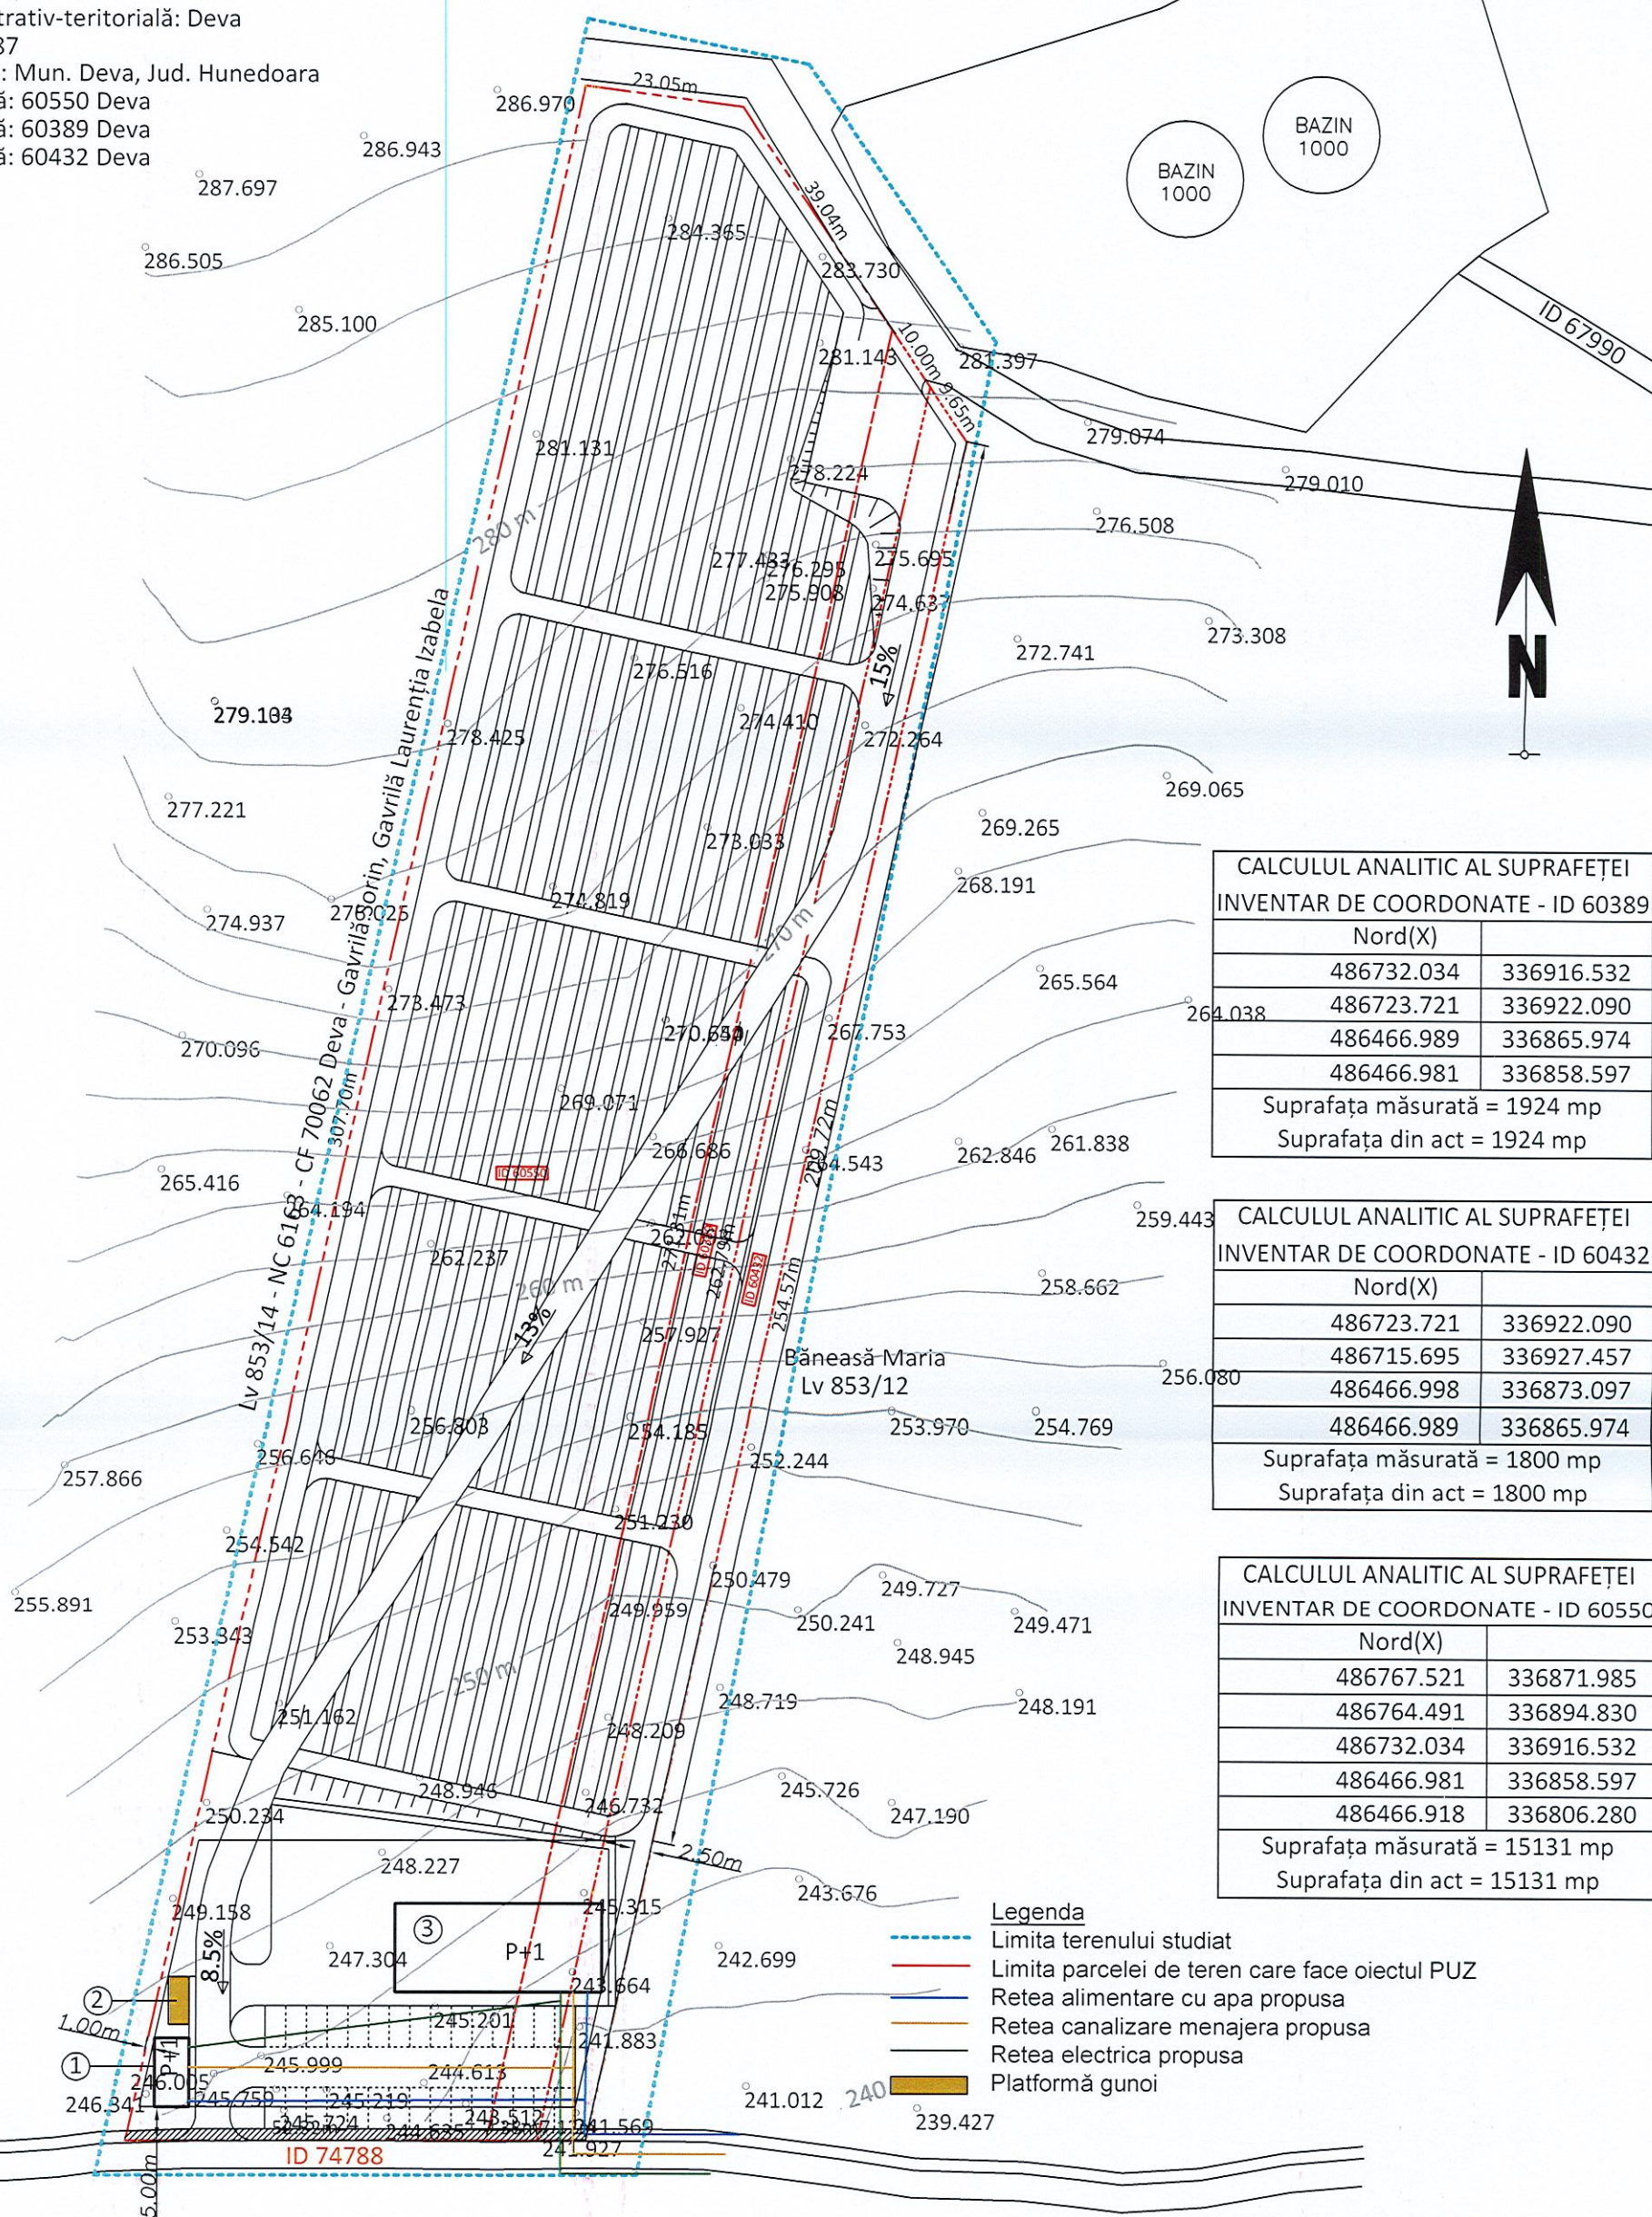

S.C. VEST PROIECT DESIGN S.R.L.			Beneficiar:	MAGDA OANA ELENA	Proiect nr. 229/2025
SPECIFICATIE	NUME	SEMNATURA	Scara: 1:1000	Titlu proiect:	Faza: PUZ
COORD. RUR	arh. ARMASESCU DUMITRU			INFIINTARE CIMITIR	
PROIECTAT	arh. JEBELEAN CRISTIAN		Data:	Titlu plansa:	Plansa nr.
DESENAT	arh. JEBELEAN CRISTIAN		2025	REGLEMENTĂRI EDILITARE	4