


Loc. Deva, str. Granitului, Uat Deva, extravilan Jud. Hunedoara
CF 70497 , NR. CADASTRAL 70497

Beneficiar: **IONITA VIOREL**

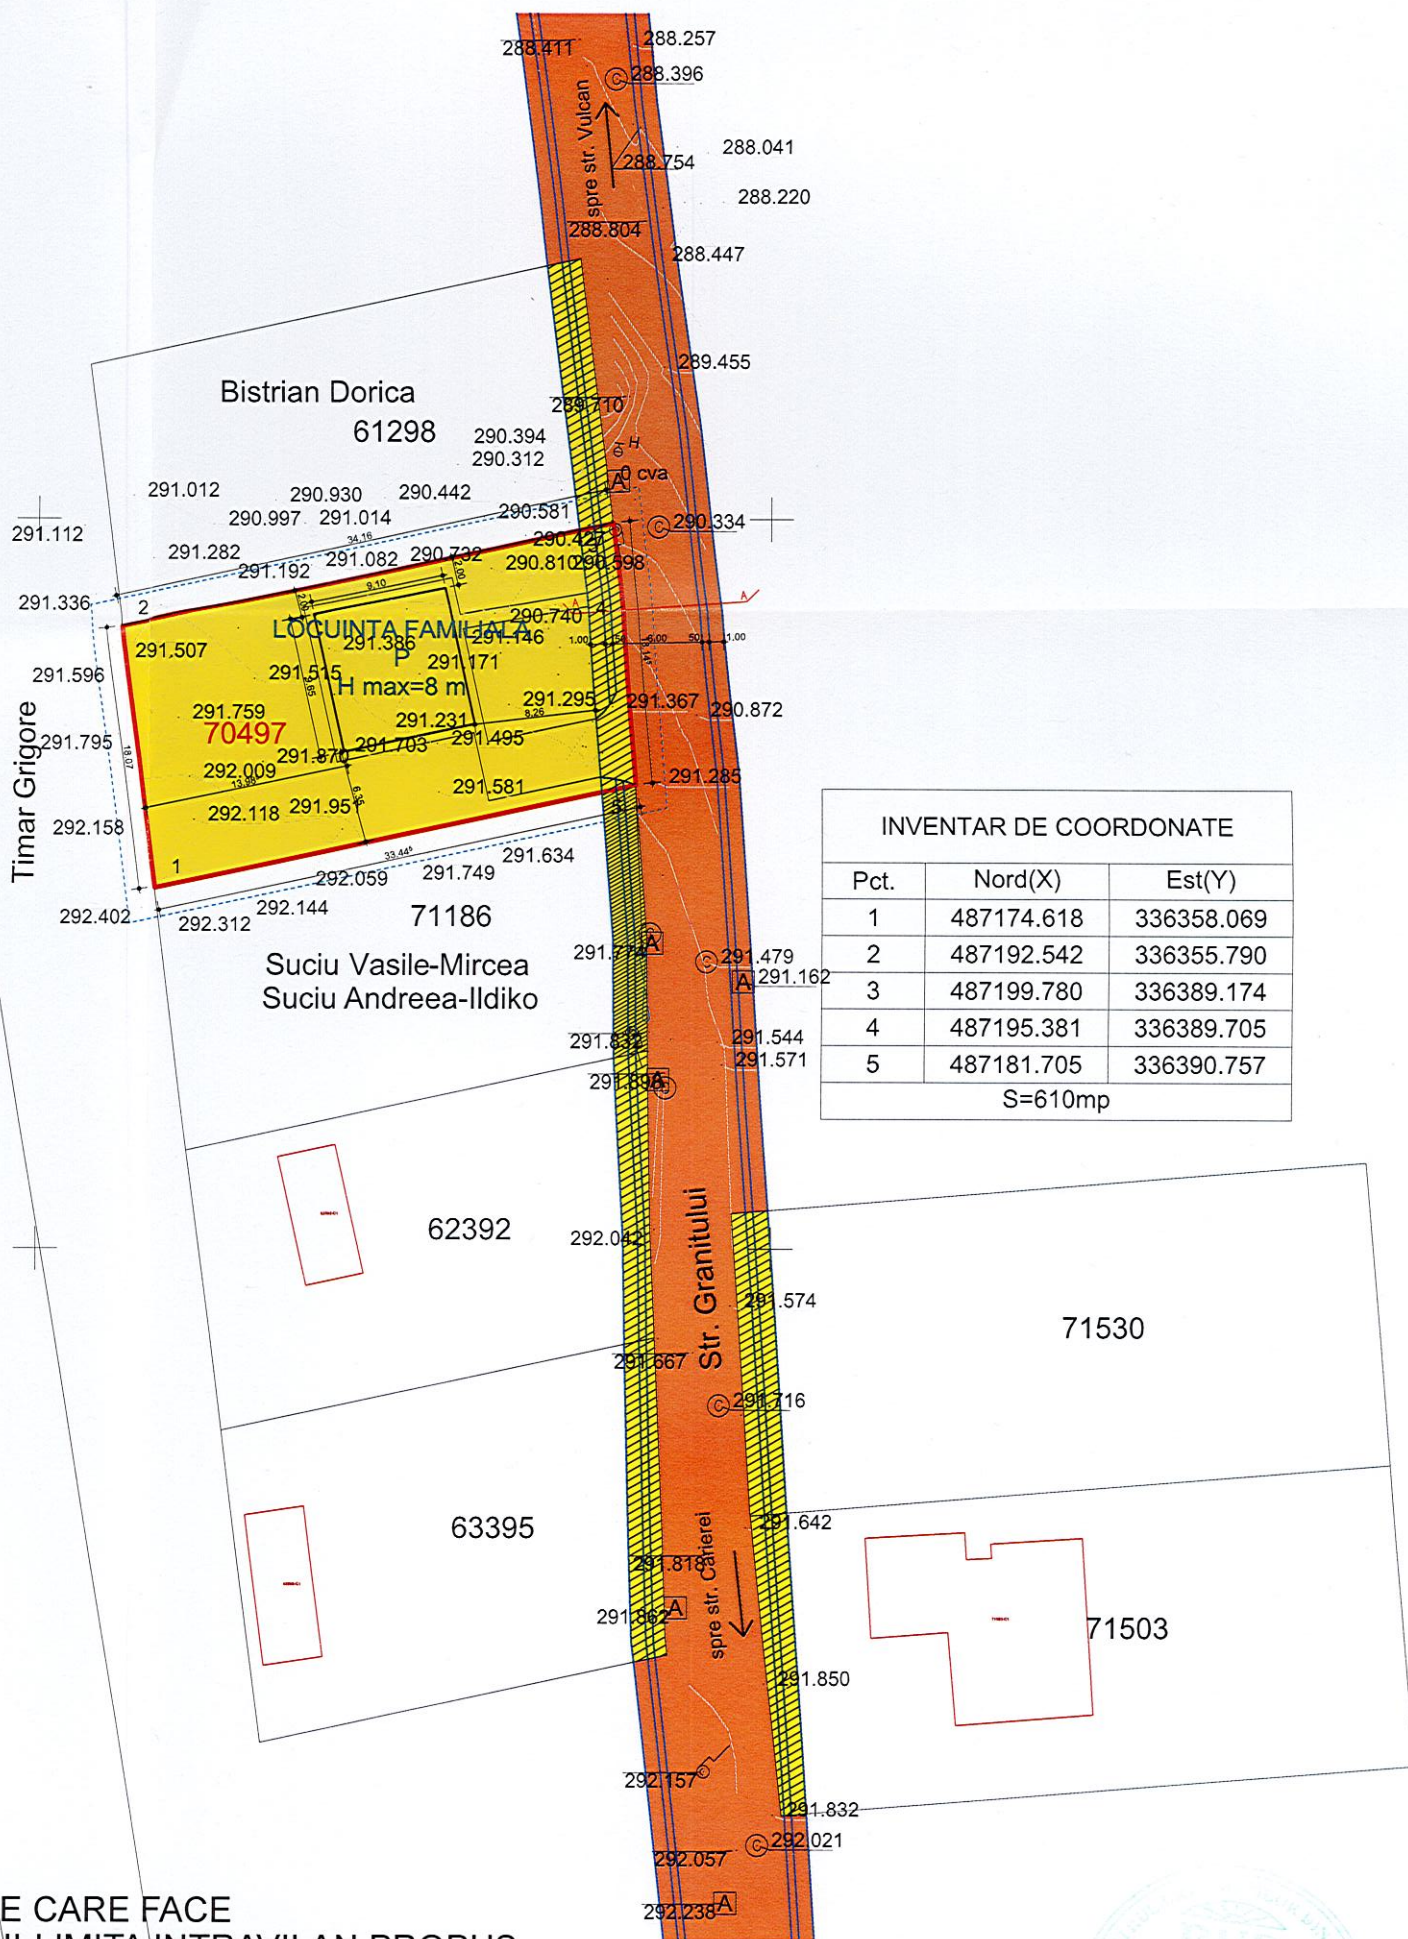

INVENTAR DE COORDONATE		
Pct.	Nord(X)	Est(Y)
1	487174.618	336358.069
2	487192.542	336355.790
3	487199.780	336389.174
4	487195.381	336389.705
5	487181.705	336390.757
S=610mp		

LEGENDA

- LIMITA DE PROPRIETATE CARE FACE OBIECTUL PROIECTULUI-LIMITA INTRAVILAN PROPUS
- LIMITA ZONEI STUDIATE
- TERENURI DIN DOMENIUL PUBLIC AL UNITATILOR ADMINISTRATIVE PUBLICE LOCALE
- TERENURI SI CONSTRUCTII DIN PROPRIETATEA PERSOANELOR FIZICE SI JURIDICE
- TEREN CARE VA FI CEDAT PENTRU DRUM=42.03mp



VERIFICATOR/ EXPERT	NUME	SEMNTATURA	CERINTA	REFERAT/EXPERTIZA NR./DATA	
SC DELTA DUMAR PROIECT SRL				BENEFICIAR	PROIECT nr.
				IONITA VIOREL	494/2023
SPECIALITATE	NUME	SEMNTATURA	SCARA	TITLU PROIECT	FAZA
SEF PROIECT	arh ARMAȘESCU DUMITRU		1:500	LOCUINTA FAMILIALA SI IMPREJMUIRE	P.U.Z.
PROIECTAT	arh ARMAȘESCU DUMITRU		DATA	TITLU PLANSA	NR PLANSA
DESEANAT	ING ADRIAN VLAZAN		11.2021	PROPRIETATEA ASUPRA TERENURILOR	5