


Județul: Hunedoara
Unitatea administrativ-teritorială: Deva
Cod SIRUTA: 86687
Adresa imobilului: Mun. Deva, Jud. Hunedoara
Nr. Carte Funciară: 60550 Deva
Nr. Carte Funciară: 60389 Deva
Nr. Carte Funciară: 60432 Deva

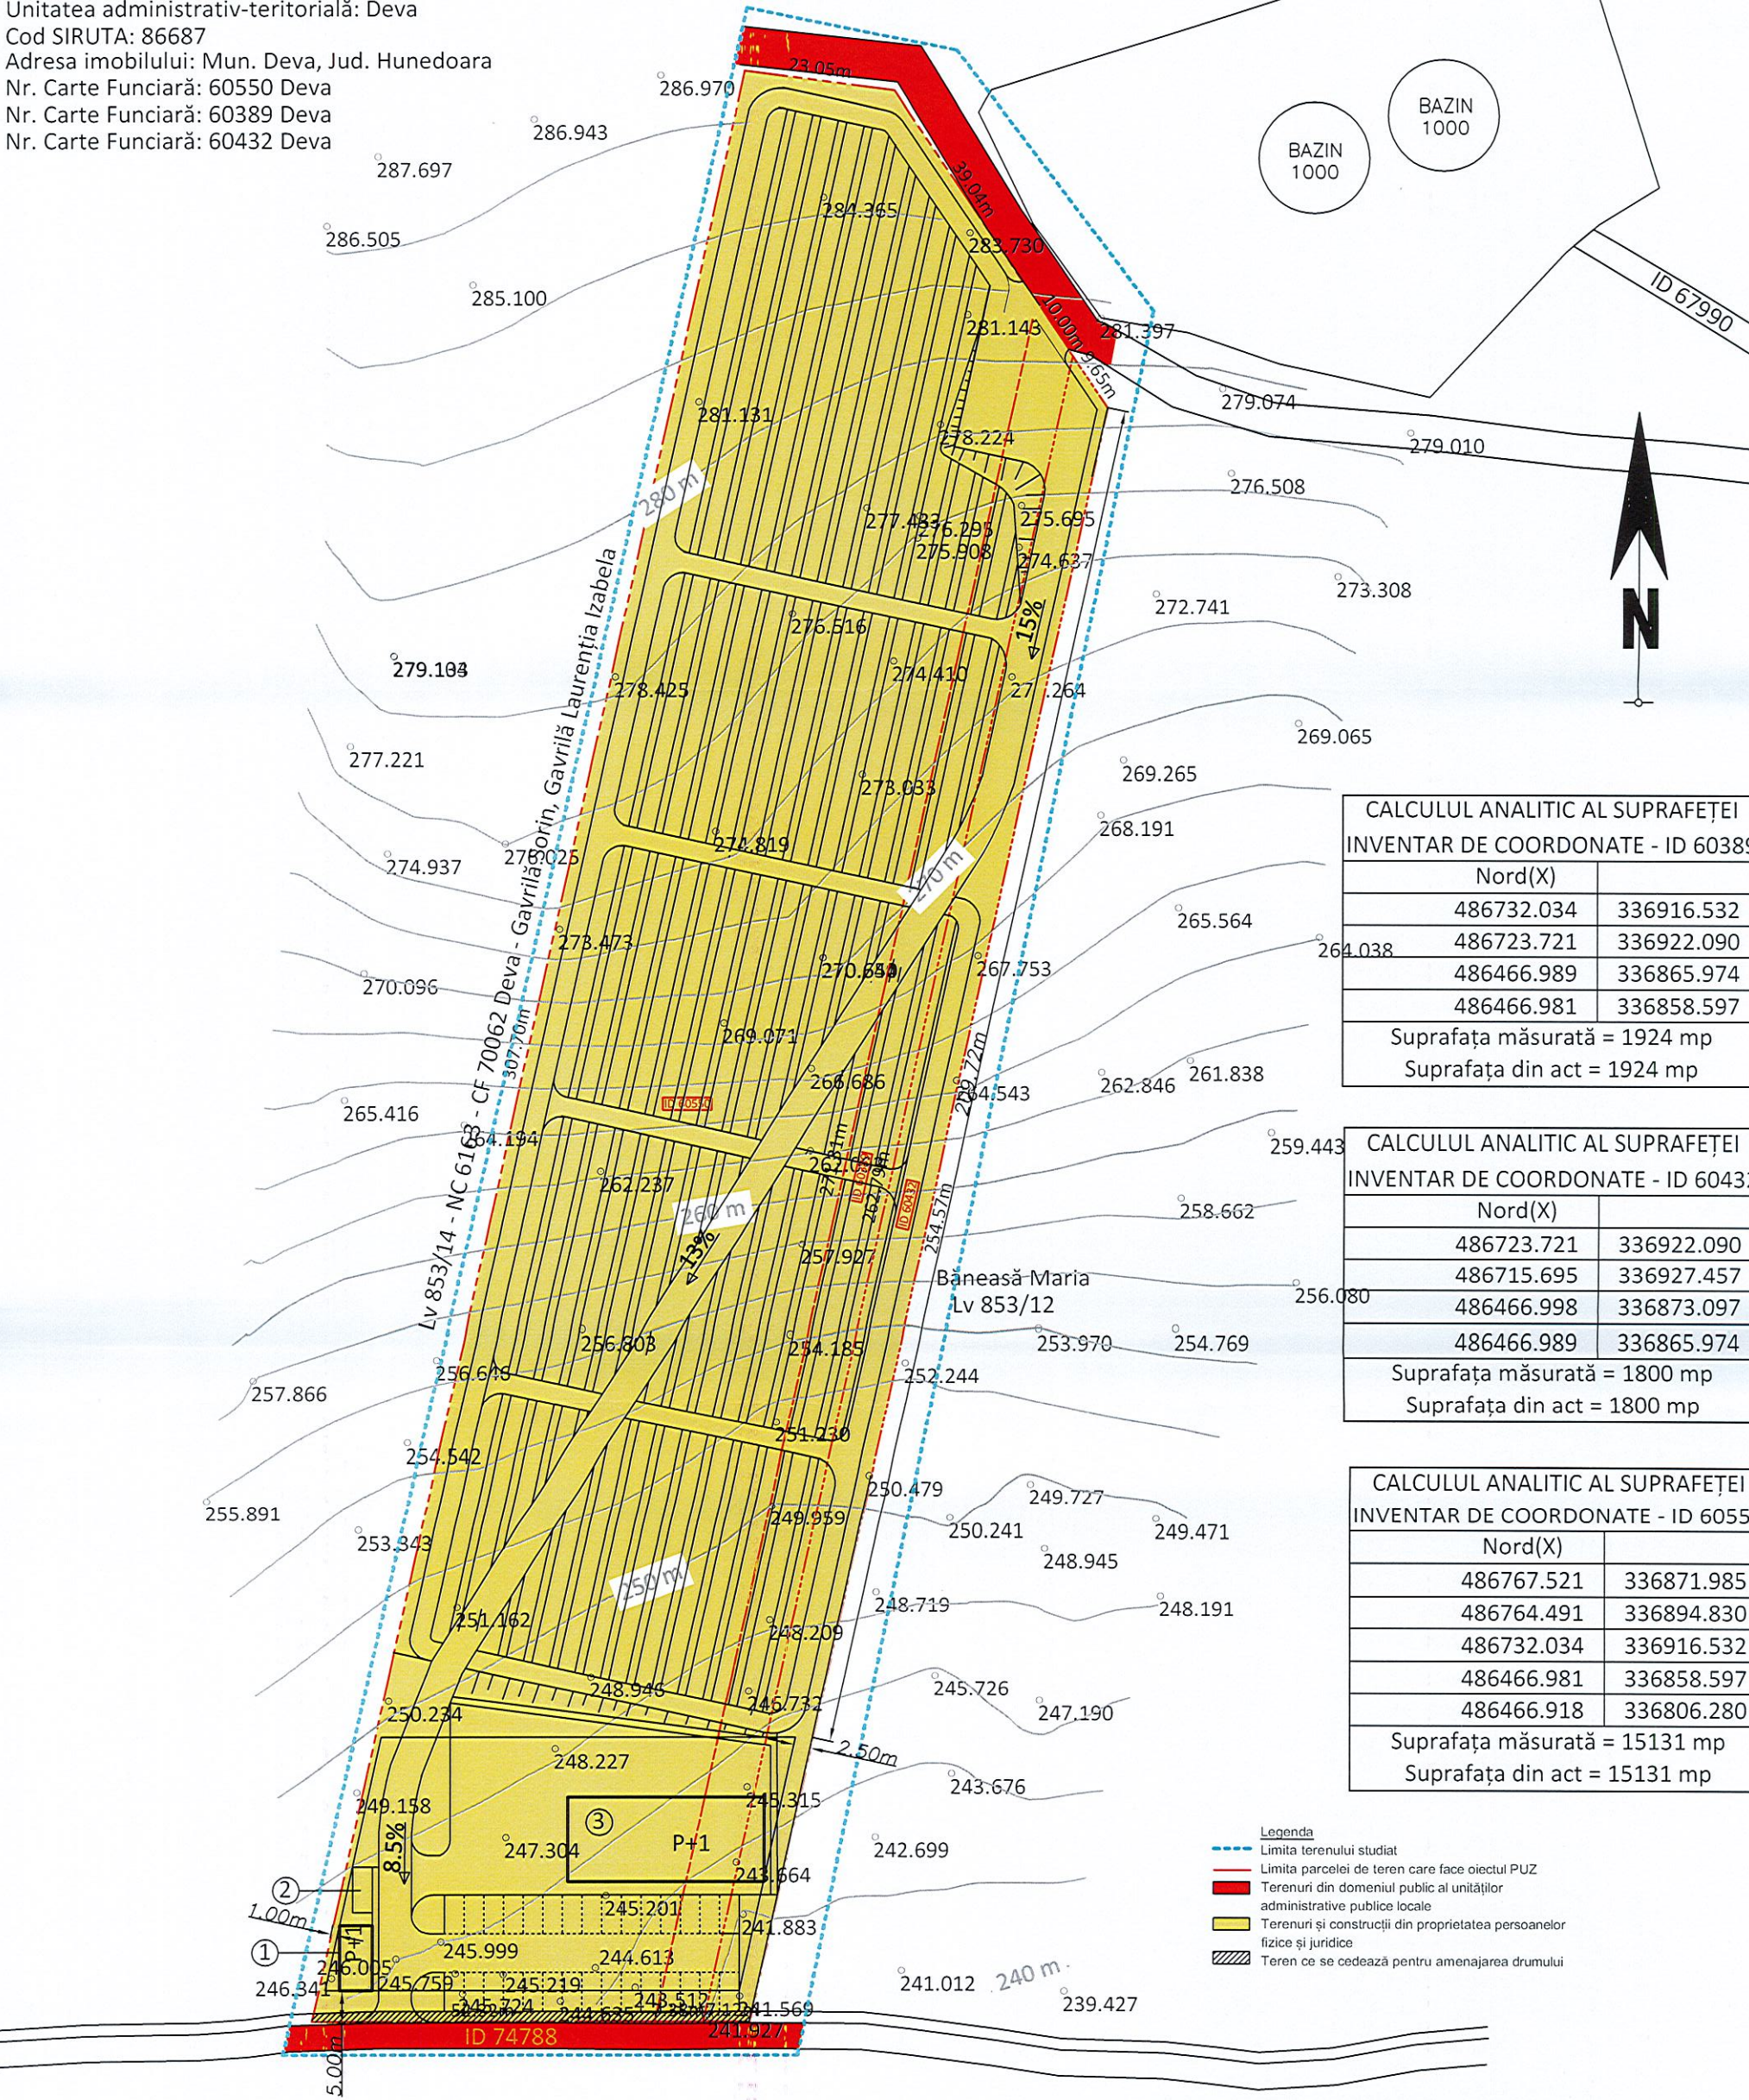

CALCULUL ANALITIC AL SUPRAFEȚEI		
INVENTAR DE COORDONATE - ID 60389		
Nord(X)		
486732.034	336916.532	
486723.721	336922.090	
486466.989	336865.974	
486466.981	336858.597	
Suprafața măsurată = 1924 mp		
Suprafața din act = 1924 mp		

CALCULUL ANALITIC AL SUPRAFEȚEI		
INVENTAR DE COORDONATE - ID 60432		
Nord(X)		
486723.721	336922.090	
486715.695	336927.457	
486466.998	336873.097	
486466.989	336865.974	
Suprafața măsurată = 1800 mp		
Suprafața din act = 1800 mp		

CALCULUL ANALITIC AL SUPRAFEȚEI		
INVENTAR DE COORDONATE - ID 60550		
Nord(X)		
486767.521	336871.985	
486764.491	336894.830	
486732.034	336916.532	
486466.981	336858.597	
486466.918	336806.280	
Suprafața măsurată = 15131 mp		
Suprafața din act = 15131 mp		

- Legenda
- Limita terenului studiat
 - Limita parcelei de teren care face obiectul PUZ
 - Terenuri din domeniul public al unităților administrative publice locale
 - Terenuri și construcții din proprietatea persoanelor fizice și juridice
 - Teren ce se cedează pentru amenajarea drumului

1. Casa poarta, grupuri sanitare
2. Platforma gunoi
3. Parter - casa mortuara
- birouri, magazin pompe funebre



S.C. VEST PROIECT DESIGN S.R.L.				Beneficiar:		Proiect nr.	
				MAGDA OANA ELENA		229/2025	
SPECIFICATIE	NUME	SEMNATURA	Scara:	Titlu proiect:		Faza:	
COORD. RUR	arh. ARMAȘESCU DUMITRU		1:1000	INFIINTARE CIMITIR		PUZ	
PROIECTAT	arh. JEBELEAN CRISTIAN		Data:	Titlu planșă:		Planșă nr.	
DESENAT	arh. JEBELEAN CRISTIAN		2025	PROPRIETATEA ASUPRA TERENURILOR		5	