

Plan de situatie

SCARA 1:500

Județul Hunedoara
 Teritoriul administrativ: Deva
 Adresa bunului imobil: extravilan Barcea Mica
 Nr. cadastral: 79147

Proprietari:
 Chereches Claudiu-Marius
 Chereches Luisa-Maria

Horvat Revecca
 Teren arabil

Horvat Revecca
 Teren arabil

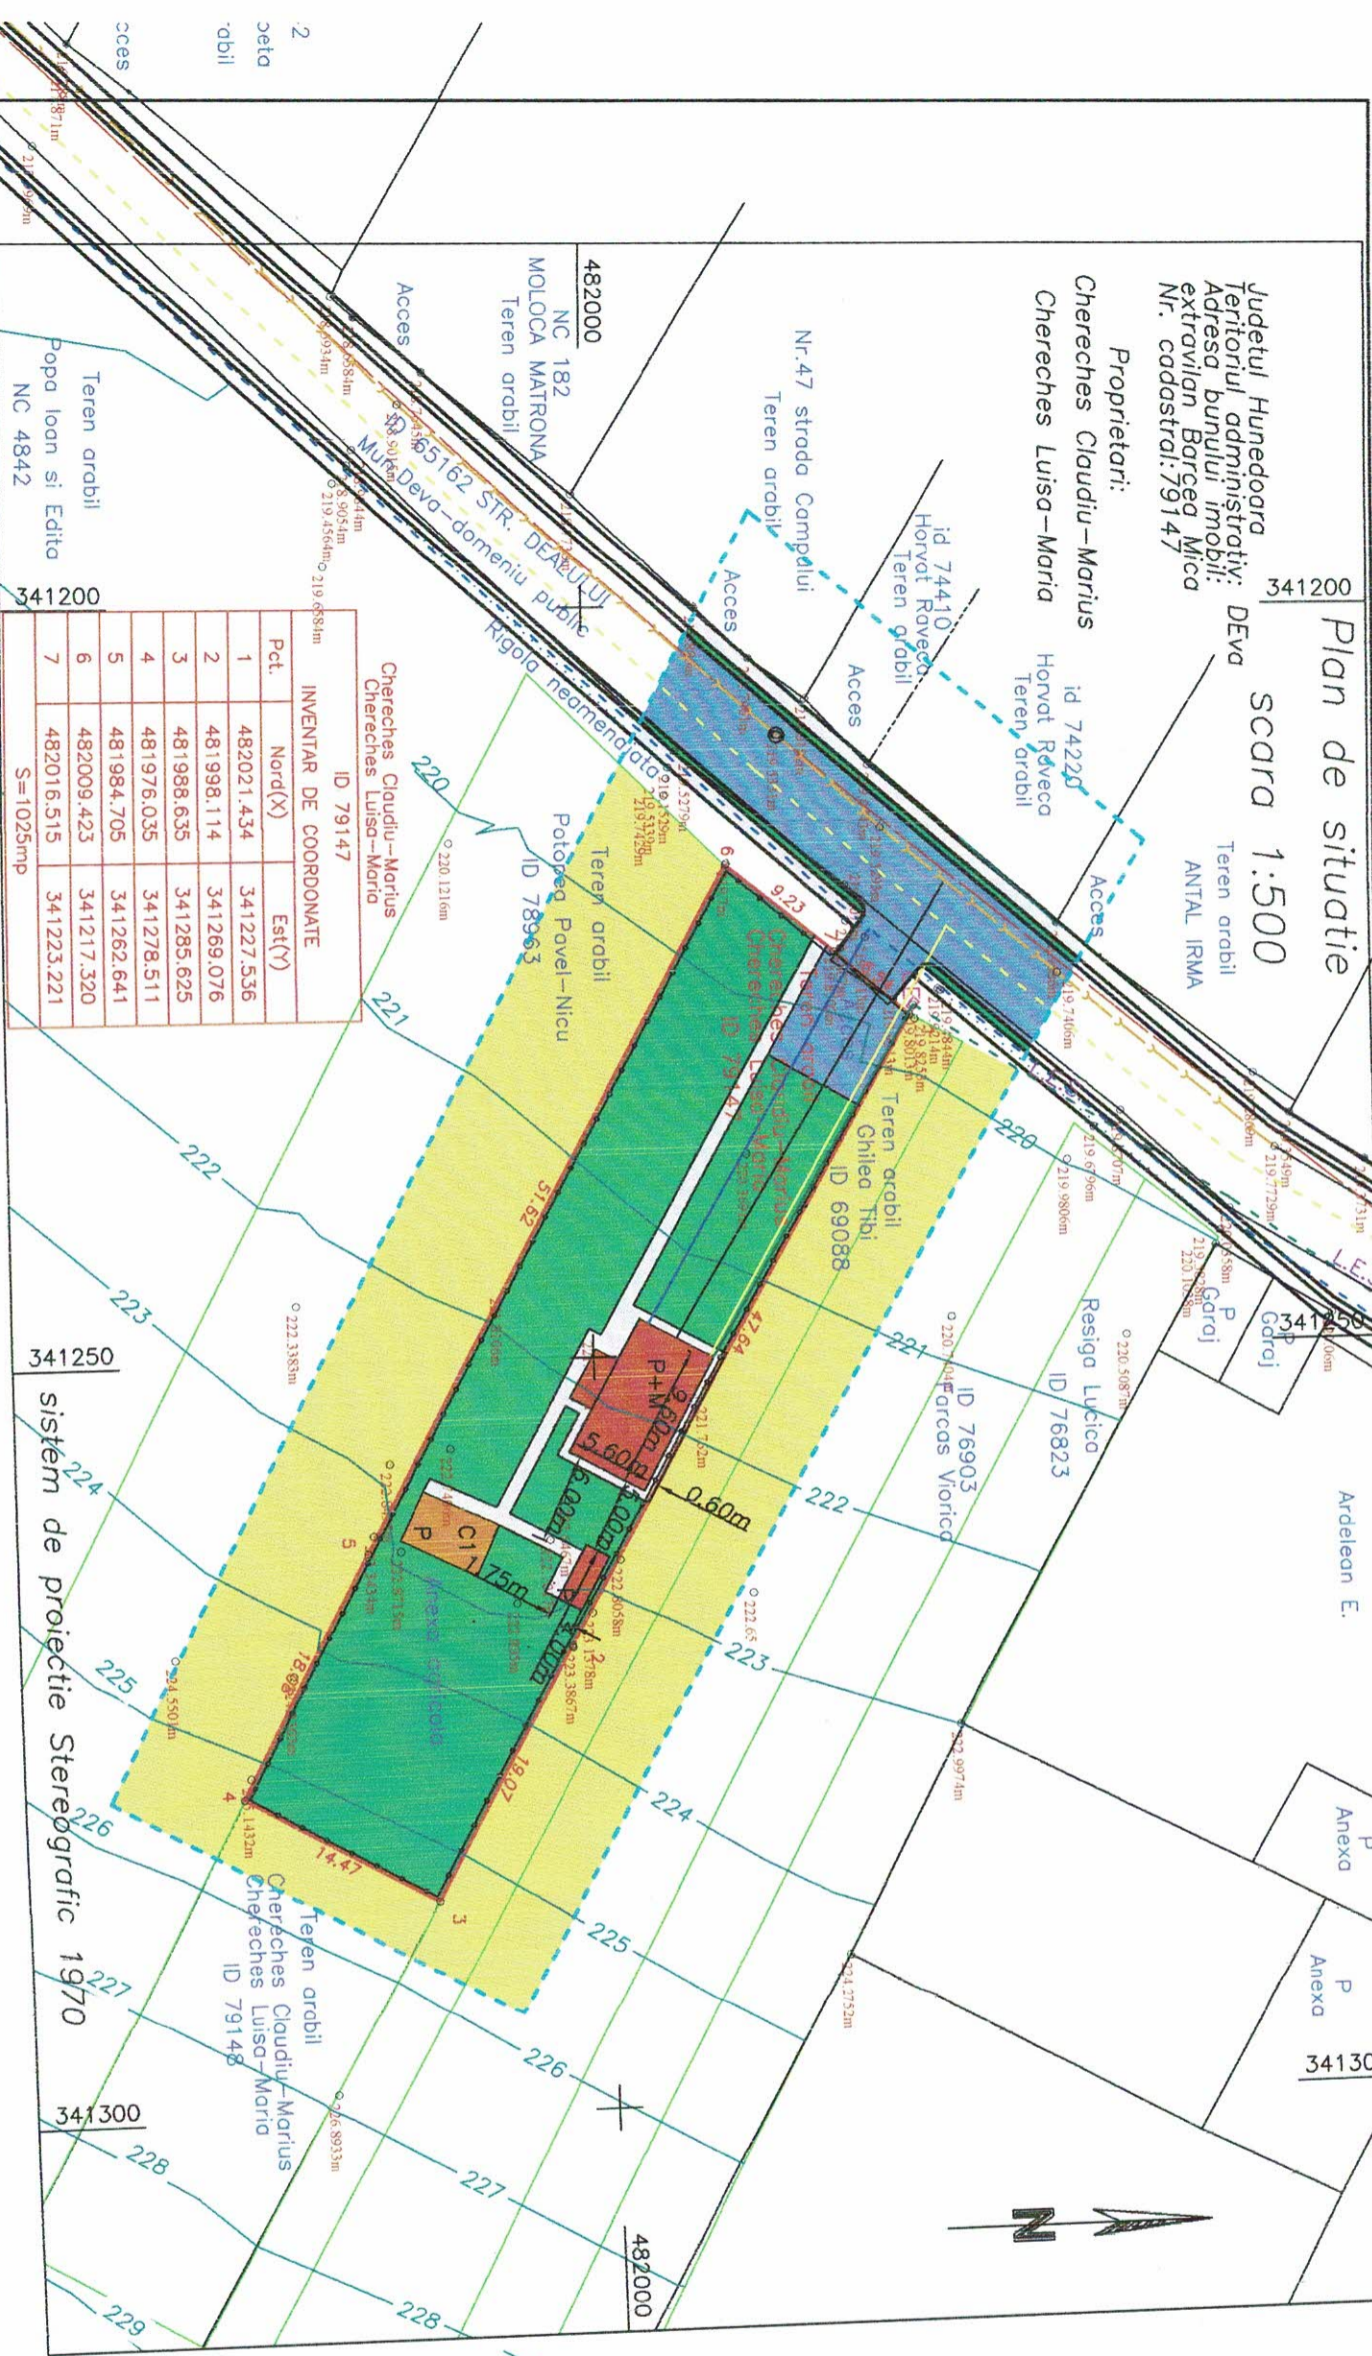

Pct.	Nord(X)	Est(Y)
1	482021.434	341227.536
2	481998.114	341269.076
3	481988.635	341285.625
4	481976.035	341278.511
5	481984.705	341262.641
6	482009.423	341217.320
7	482016.515	341223.221

S=1025mp

LEGENDA

- LIMITA TERENULUI STUDIAT
- LIMITA PARCELEI DE TEREN CARE
- FACE OBICTEL PUZ
- IMPREJMUIRE EXISTENTA
- CONSTRUCTII EXISTENTE
- CONSTRUCTII PROPUSE
- ALEI CAROSABILE, PARCAJE
- ALEI PIETONALE
- ZONE VERZI AMENAJATE
- TEREN ARABIL
- RETEA APA EXISTENTA
- RETEA ALIMENTARE CU APA PROPUSA
- RETEA CANALIZARE MENAJERA EXISTENTA
- RETEA CANALIZARE MENAJERA PROPUSA
- RETEA ELECTRICA EXISTENTA
- RETEA ELECTRICA PROPUSA
- RETEA GAZE NATURALE EXISTENTA
- RETEA GAZE NATURALE PROPUSA

BILANT TERITORIAL

Nr. Crt.	Categorie de folosinta	Existent		Propus	
		Suprafata	%	Suprafata	%
1.	Constructii	20,00	1,95	87,00	8,49
2.	Albi carosabile, parcaje	-	-	24,22	2,36
3.	Albi pietonale	-	-	60,53	5,91
4.	Zone verzi amenajate	-	-	853,25	83,24
5.	Total	1025	100,00	1025	100,00

POT existent 1,95%
 POT propus 8,49%
 CUT existent 0,02
 CUT propus 0,14



SC VEST PROIECT DESIGN SRL

SPECIALITATE	NUME	SEMNATURA	Scara:	Beneficiar:	Project nr.:
COORDONATOR RURI	art. ARMAȘESCU DUMITRU		1:500	CHERECHES LUISA MARIA	110/2022
PROIECTANT	art. ARMAȘESCU DUMITRU		Data:	si CHERECHES CLAUDIU MARIUS	
DESENAT	ing. JURJ ARIELA		2022	LOCUINTA SI FILIOARE	Faza:
				Barcea Mica, str. Dealului, nr. 234, jud. Hunedoara	PUZ
				Titlu proiect:	Planșa nr.:
				CONCEPTUL PROPUS - PLAN DE SITUATIE	3
				CU PREZENTAREA FUNCȚIUNILOR, A VECHIMĂȚILOR, MODUL	
				DE ASIGURARE A ACCESURILOR SI UTILITĂȚILOR	