


Nr. cadastral	Suprafata masurata	Adresa imobilului	
77861	2880	zona Strada Plaiului, extravilan Deva	
Cartea funciara nr.	77861- Deva	UAT	Deva
		Scara 1:500	

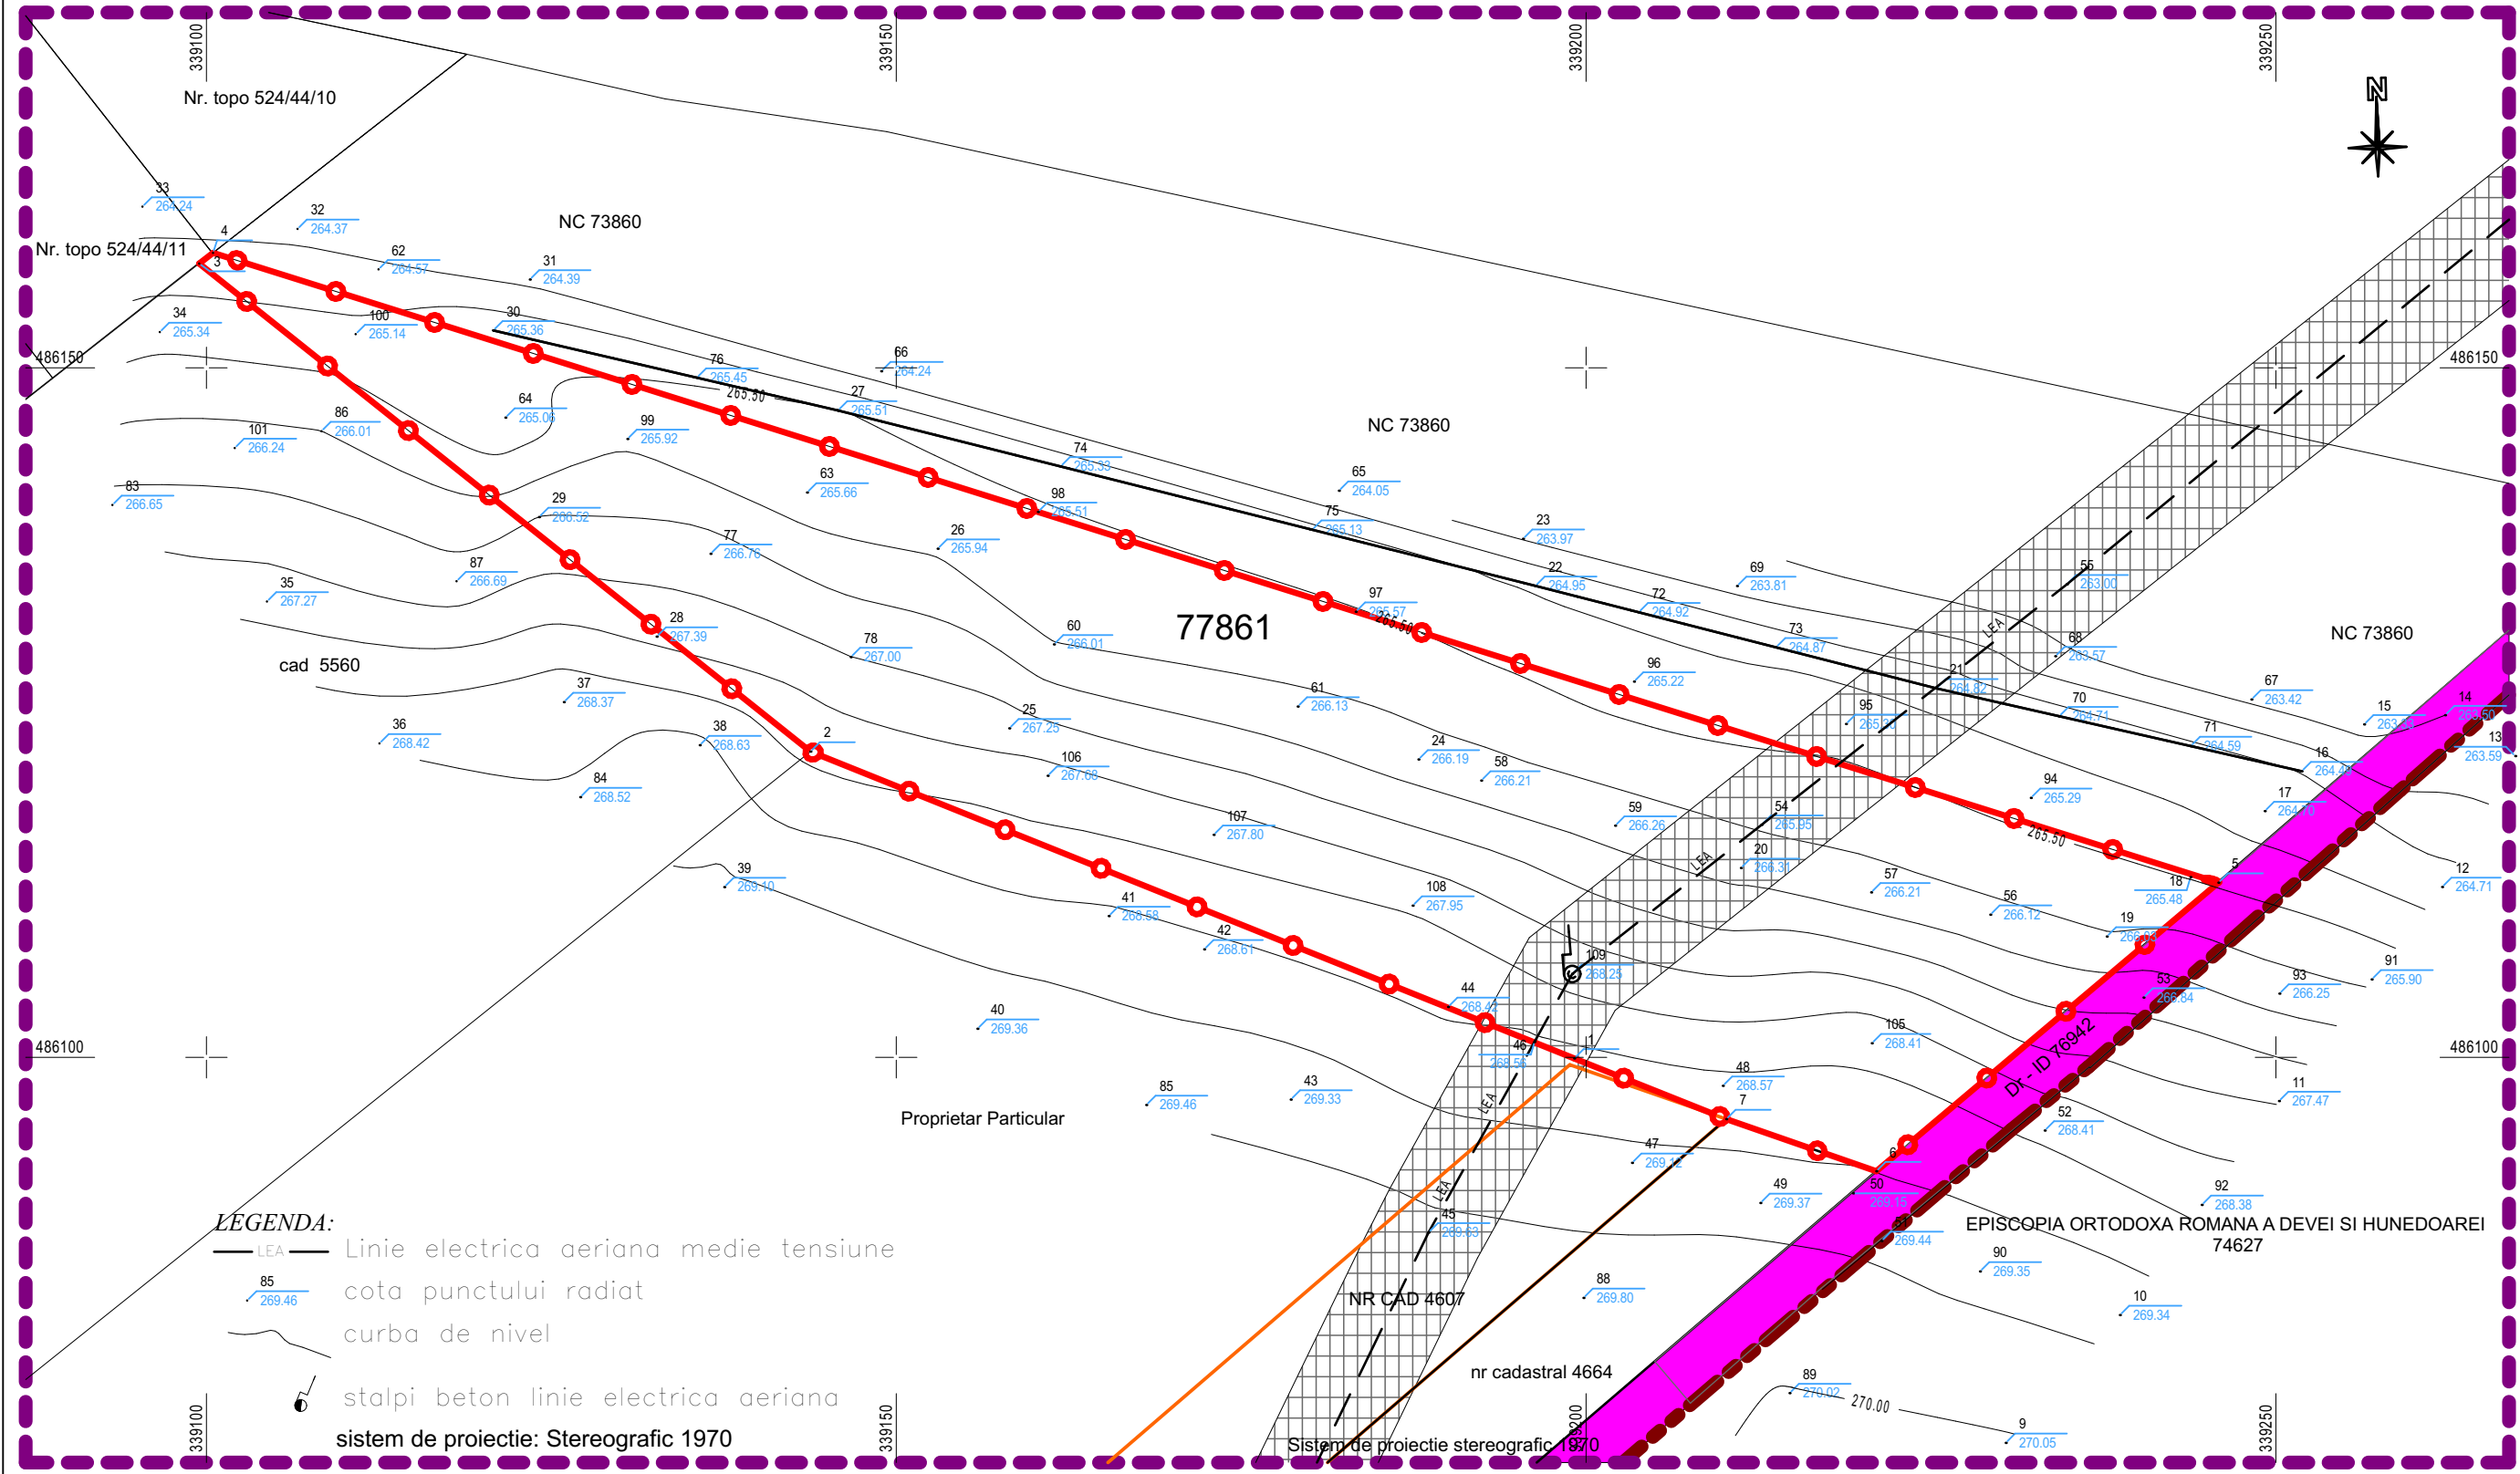

Parcela (ID77861)			
Nr. Pct.	Coordonate pct.de contur	Lungimi laturi	D(i,i+1)
	X [m]	Y [m]	
1	486099.921	339199.142	59.666
2	486122.173	339143.781	56.701
3	486157.559	339099.477	1.267
4	486158.335	339100.479	152.361
5	486112.666	339245.835	32.445
6	486091.742	339221.038	11.512
7	486095.521	339210.164	11.868

S(ID77861)=2880.19mp P=325.821m


LEGENDA:	
LIMITE	
	- LIMITA ZONEI ANALIZATE
	- LIMITA INTRAVILAN EXISTENT
	- LIMITA P.U.Z.
	- LIMITA LOTURI EXISTENTE
ZONIFICARE	
	-CIRCULATII CAROSABILE EXISTENTE/PROPUSE
	-ZONA INTERDICTIE CONSTRUIRE (TRASEU LEA)



LEGENDA	
LIMITE	
	LIMITA TERITORIULUI ADMINISTRATIV
	LIMITA TERITORIULUI INTRAVILAN PROPRIU
ZONIFICARE FUNCTIONALA	
	ZONA CENTRALA SI ALTE ZONE CU FUNCTIUNI COMPLEXE DE INTERES PUBLIC
	ZONA DE LOCUINTE SI FUNCTIUNI COMPLEMENTARE
	ZONA DE UNITATI INDUSTRIALE / AGRICOLE
	ZONA DE PARCURI / COMPLEXE SPORTIVE / PADURI, AGRIEMENT
	ZONA DE GOSPODARIE COMUNALA / CIMITIRE
	ZONA CAI DE COMUNICATIE RUTIERA, CONSTRUCTII SI AMENAJARI AFERENTE
	ZONA CAI DE COMUNICATIE FEROVIAARA, CONSTRUCTII SI AMENAJARI AFERENTE
	ZONA CU CONSTRUCTII SI AMENAJARI AFERENTE RETELOR TEHNICO-EDILITARE
	ZONA CU DESTINATIE SPECIALA
	ZONE DE DEZVOLTARE PENTRU LOCUINTE, SPATII VERDE SI INSTITUTII PUBLICE SI SERVICII
	ZONE DE P.U.Z. APROBATE ANTERIOR
	DRUMURI NATIONALE
	DRUMURI COMUNALE
	STRAZI PRINCIPALE

ZONA STUDIATA

P.U.Z. DE REFERINTA APROBAT - ASEZAMANTUL "PARINTELE ARSENIE BOCA"

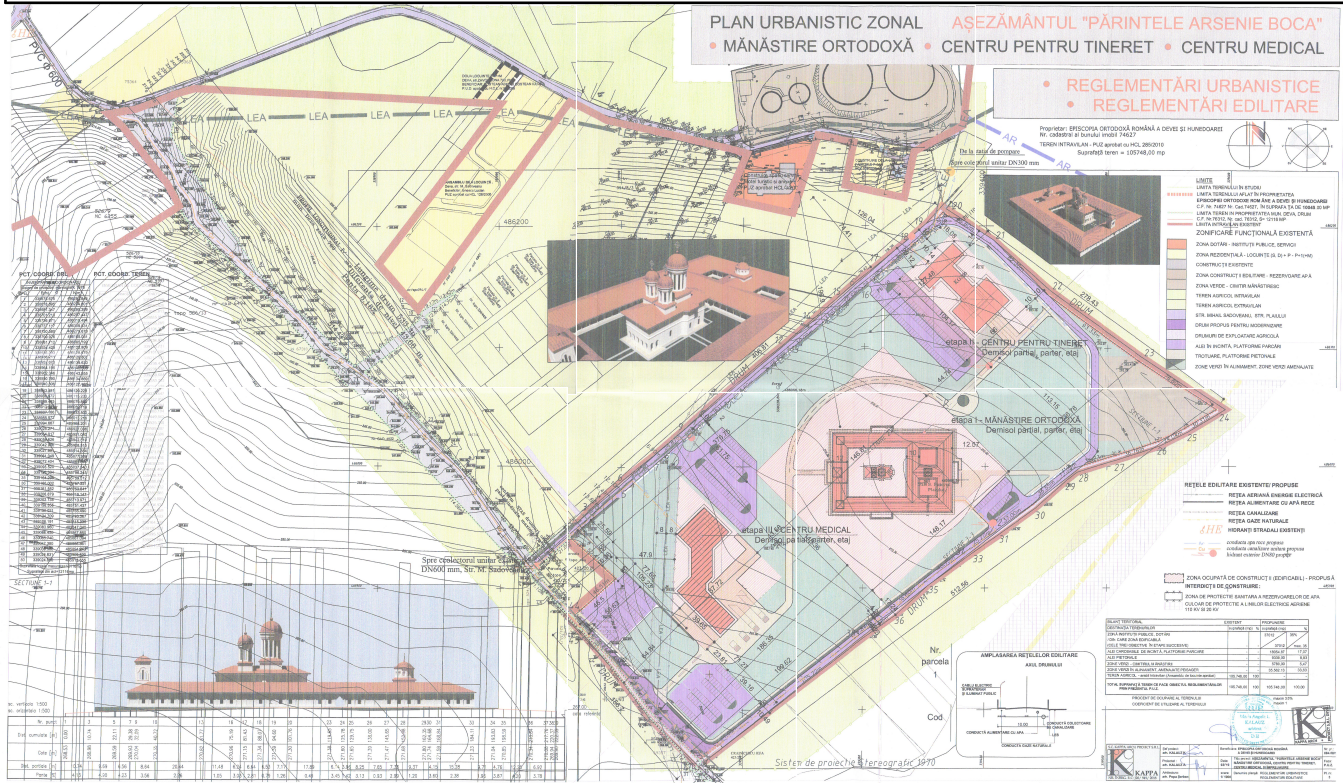

VERIFICATOR, EXPERT	NUME	SEMNATURA	CERINTA	REFERAT/ EXPERTIZA NR./ DATA	
PROIECTANT GENERAL				Beneficiar:	Nr. Proiect 20/2021
AGGA AGG Arhitectura SRL				SPITZEL ROBERT CLAUDIU Aleea Motilor, nr. 2A, et.1, ap. 12, municipiul Deva, judetul Hunedoara	
PROIECTANT DE SPECIALITATE				Titlu proiect:	FAZA: P.U.Z.
TOTAL IDEA CONCEPT SRL				PARCELARE TEREN IN VEDEREA CONSTRUIRII DE LOCUINTE Zona Strada Plaiului, CF 77861, municipiul Deva, judetul Hunedoara	
SEF PROIECT	arh. Mihai RADU		Scara 1:500	Titlu planşa: SITUATIE EXISTENTA	PLANSA: A.01
PROIECTAT	arh. Mihai RADU		Data:		
DESENAT	arh. Andrei GRAUR		04/2022		