


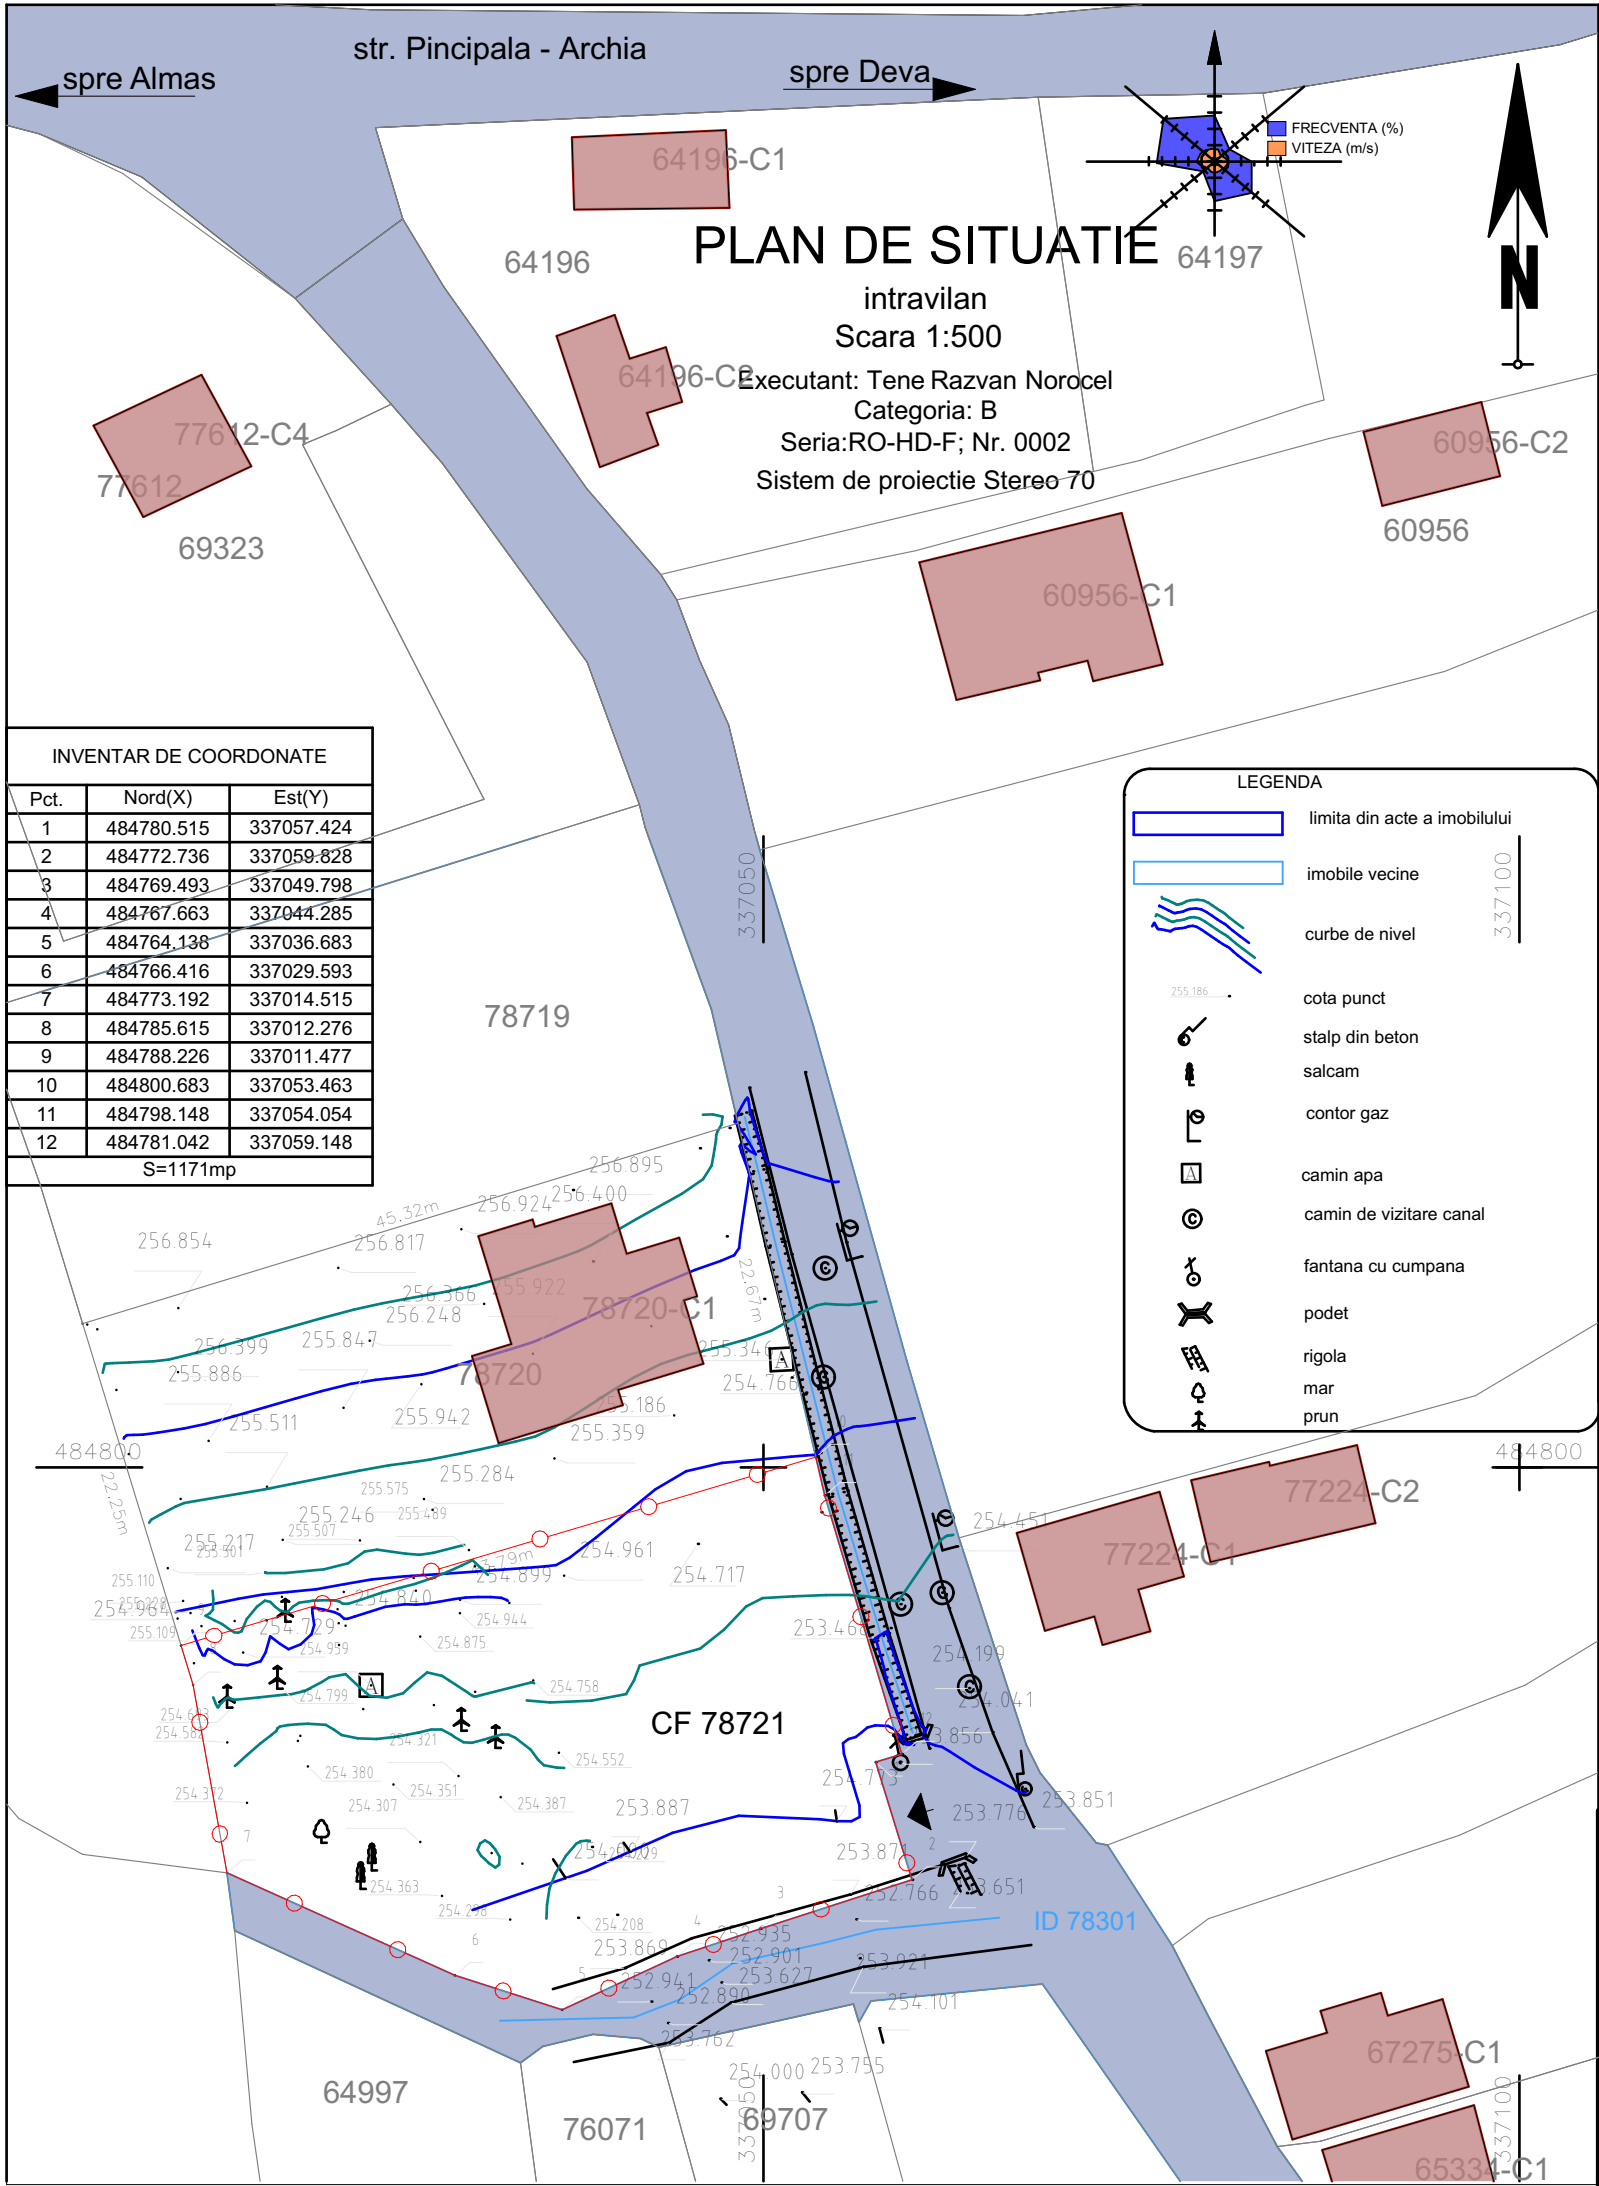


P.U.Z. - "IMOBIL PENTRU ORGANIZARE EXPOZITII SI CONFERINTE"

CF 78721, localitatea Archia, str. Principala nr. 75, municipiul Deva, judetul Hunedoara

01 - SITUATIE EXISTENTA

scara 1:500

- LEGENDA:
- LIMITE
- LIMITA PROPRIETATE LOT STUDIAT
 - LIMITA LOT EXISTENT
 - CIRCULATII CAROSABILE EXISTENTE
 - CONSTRUCTII EXISTENTE
 - ACCES IN INCINTA

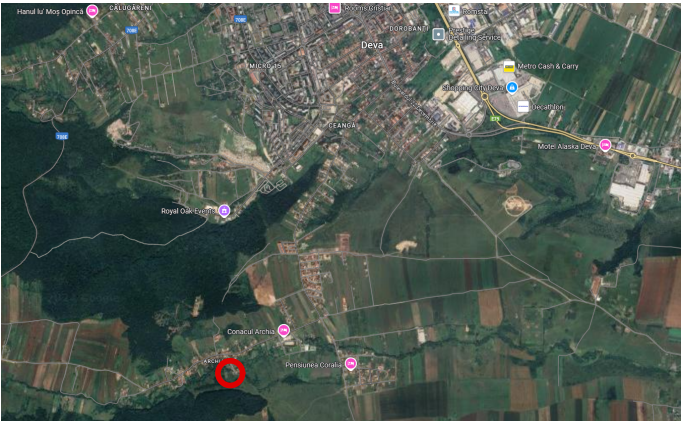

ZONA STUDIATA



VERIFICATOR, EXPERT	NUME	SEMNATURA	CERINTA	REFERAT/ EXPERTIZA NR./ DATA	
PROIECTANT GENERAL				Beneficiar:	Nr. Proiect
AGG ARHITECTURA S.R.L.				SC CALIBRO PROJECT SRL prin Sztar Lucian bld. Decebal, Bloc K, sc. B, et.3, ap. 38, municipiul Deva, judetul Hunedoara	18/2024
Adresa: Deva, Piata Victoriei, Nr.2, Cladire IPH, cam. 102, Tel: 0724505519 CUI: 40494990, Reg. Com: J20/201/25.012019; mail: andreigraur@gmail.com Acest document este proprietatea noastra si nu poate fi reprodus sau instrainat fara acordul nostru.				Titlu proiect:	FAZA:
				IMOBIL PENTRU ORGANIZARE EXPOZITII SI CONFERINTE CF 78721, localitatea Archia, str. Principala nr. 75, municipiul Deva, judetul Hunedoara	Aviz oportunitate
				Titlu planşa:	PLANŞA:
				SITUATIE EXISTENTA	A.01
ŞEF PROIECT	arh. Anca BOTEZAN		Scara 1:500		
PROIECTAT	arh. Andrei GRAUR		Data:		
DESENAT	arh. Andrei GRAUR		01/2025		